


BRNO
DALKOVICE



POHĽAD NA ADMINISTRATÍVNU BUDOVU




POHĽAD NA HLAVNÚ ČASŤ NÁMESTIA

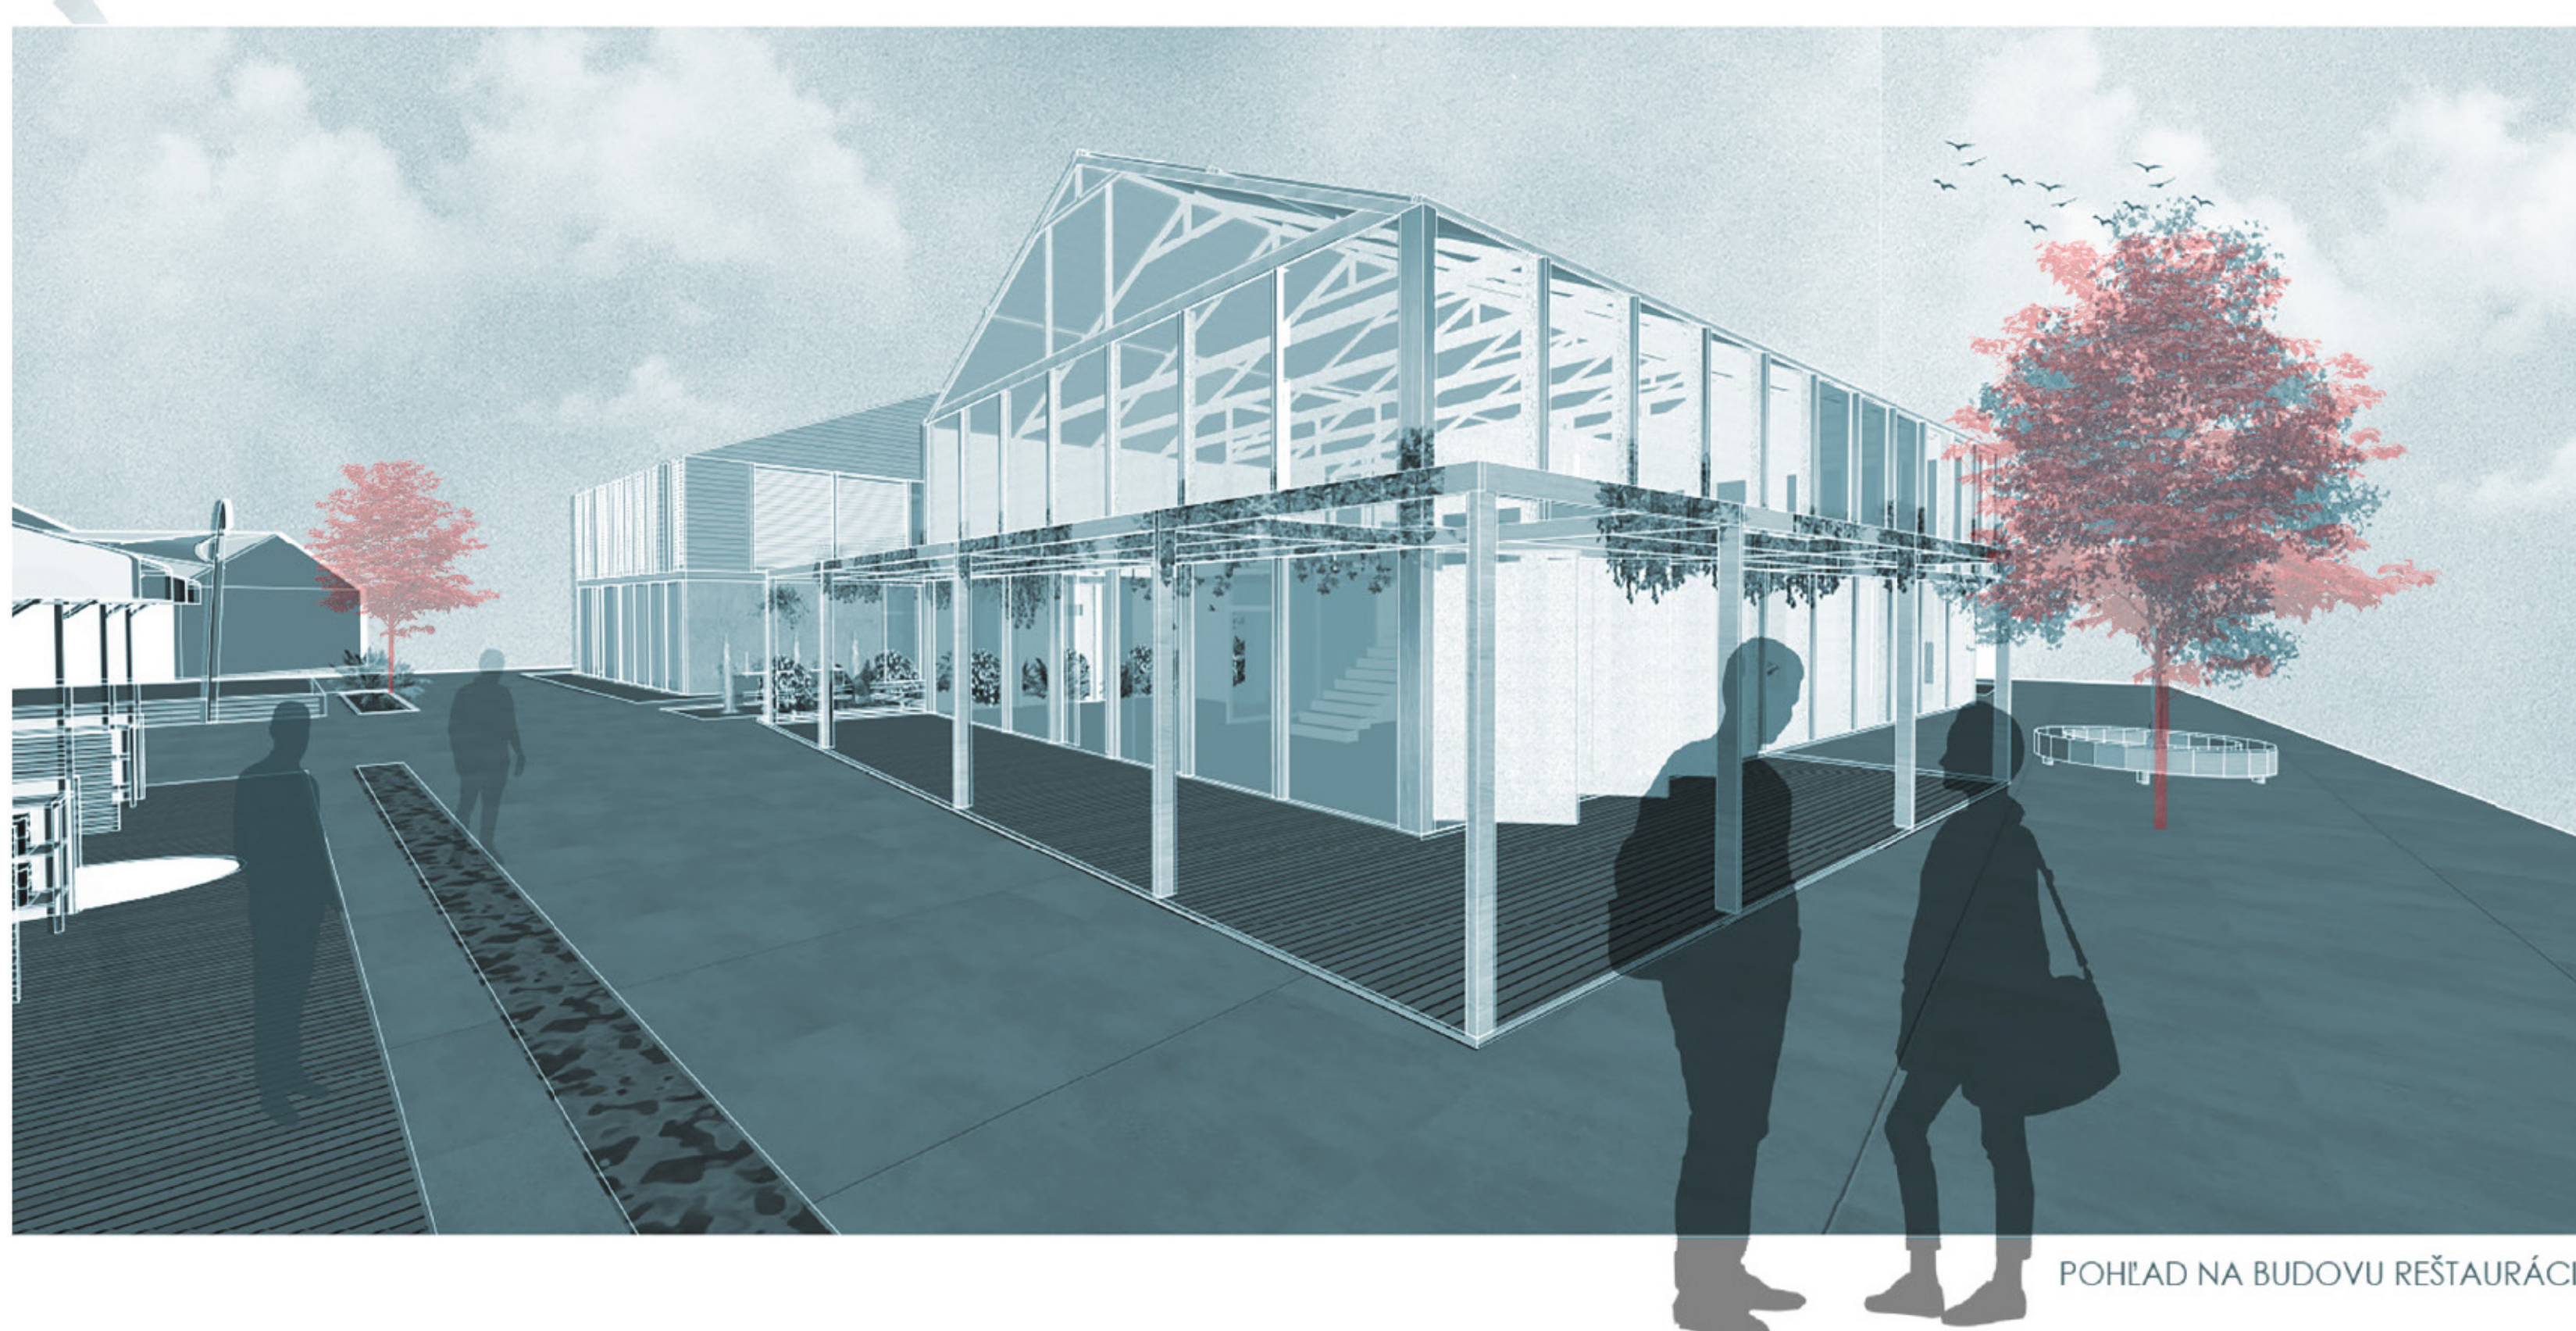

POHĽAD NA BUDOVU REŠTAURÁCIE

URBANISTICKÉ RIEŠENIE

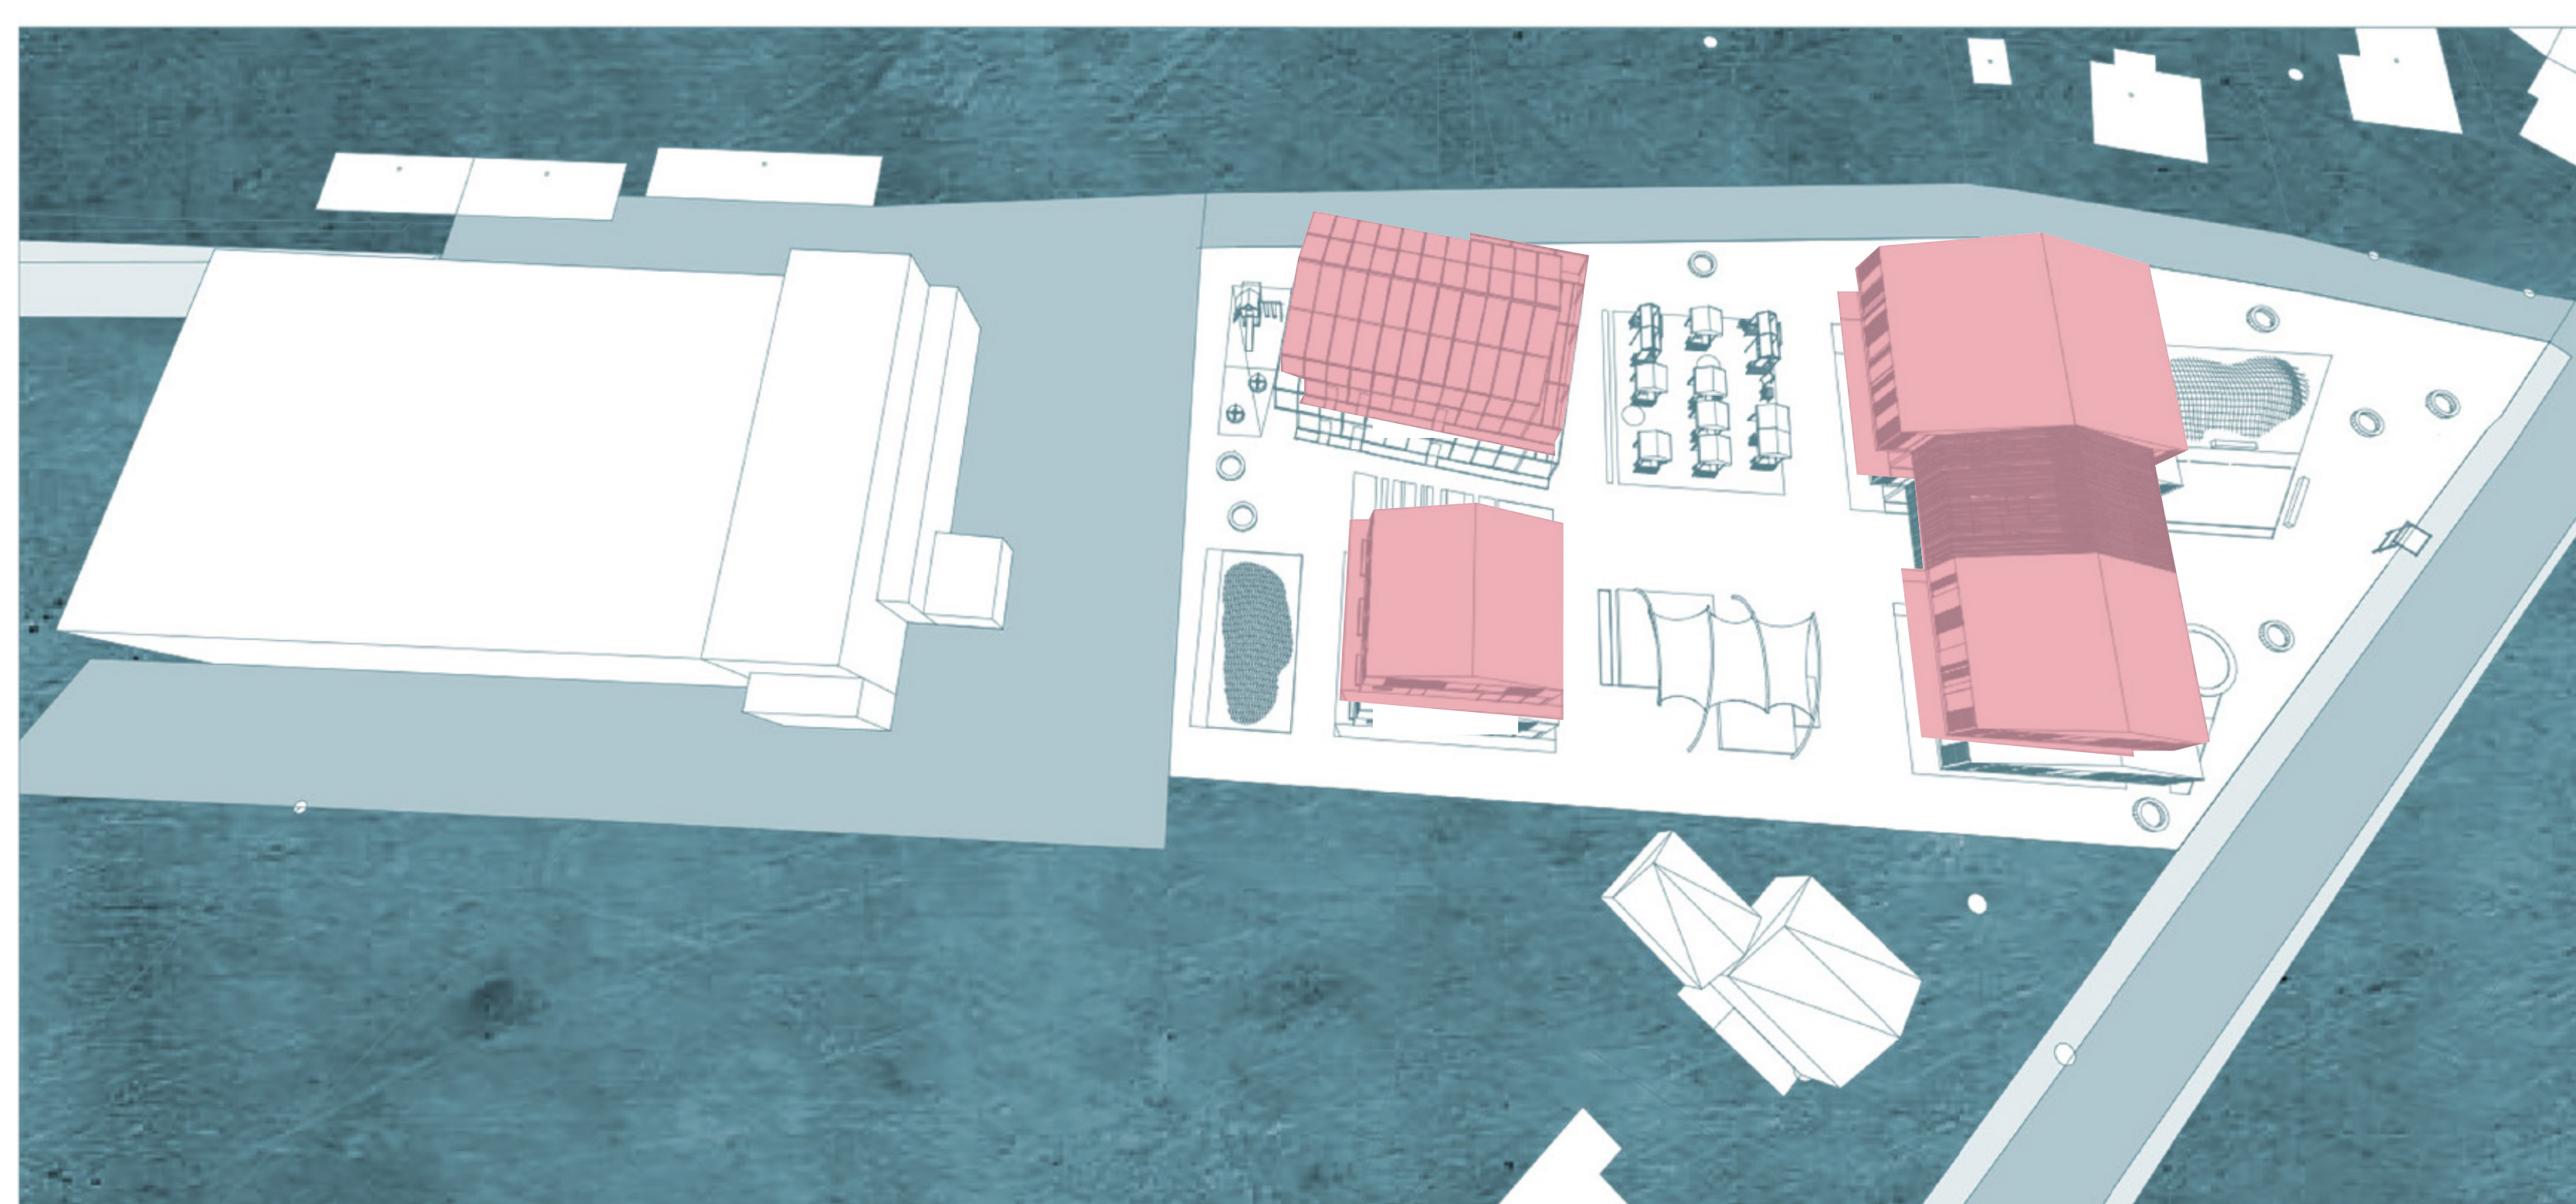

ROMAN WINTNER
KOMPLEX PALKOVICE

VUT, FAKULTA ARCHITEKTÚRY
BRNO