KONŠTRUKČNÝ DETAIL
mierka 1:2

15 m³ - Running Office

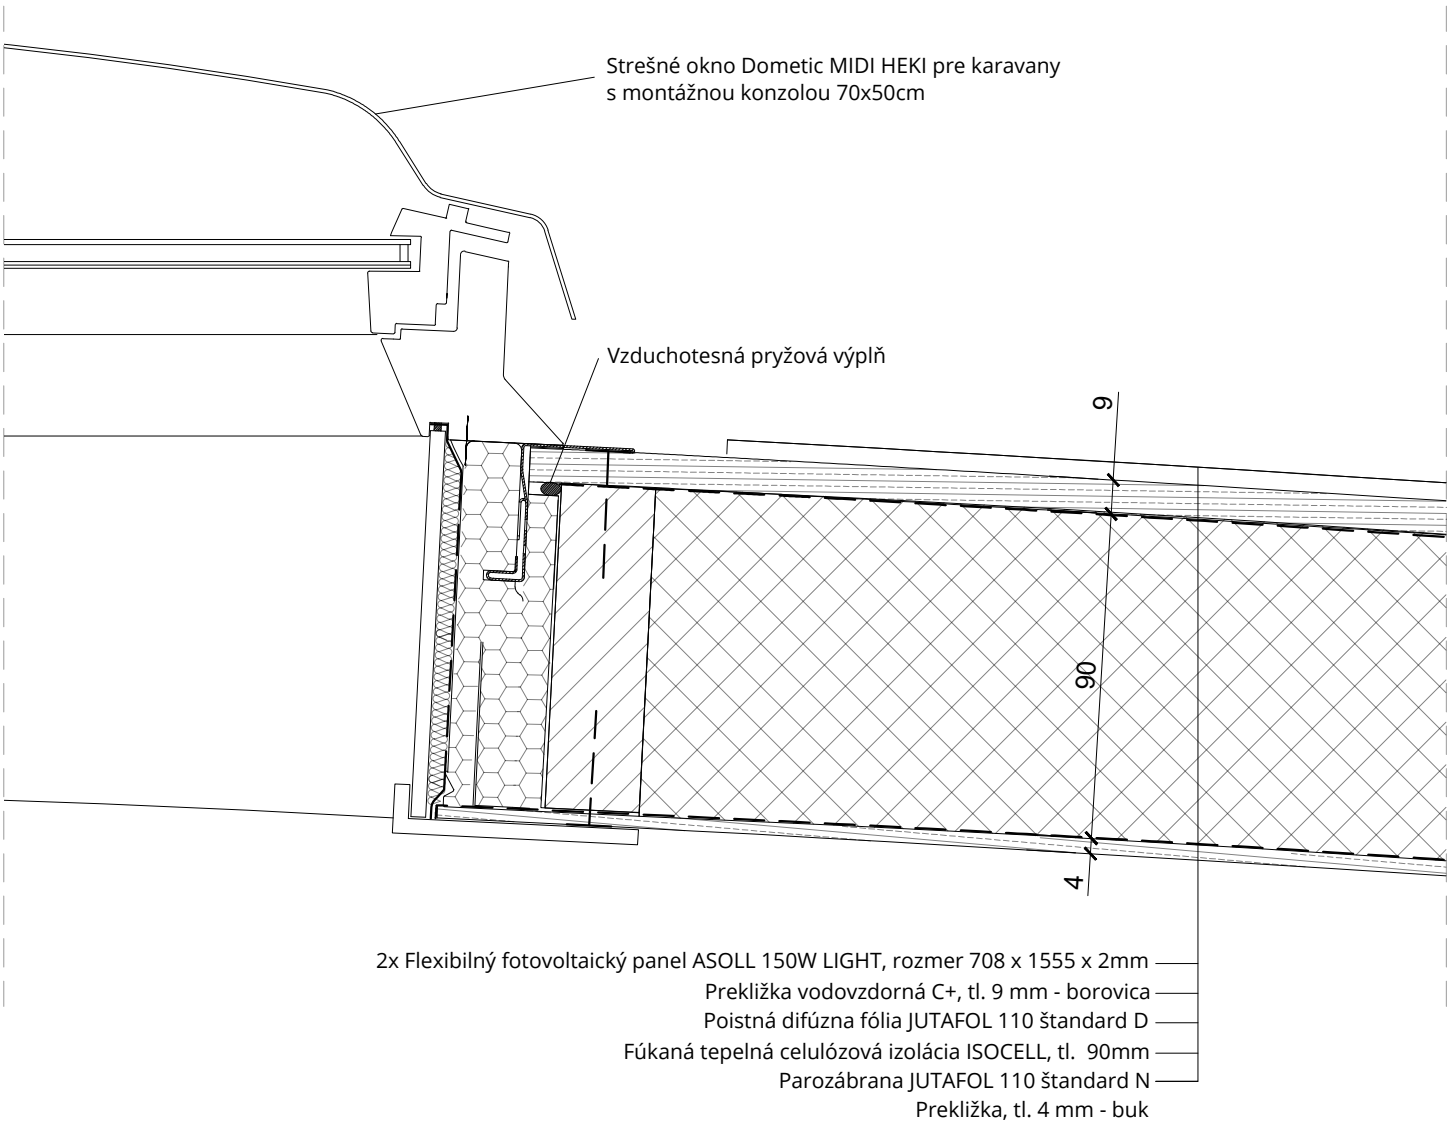

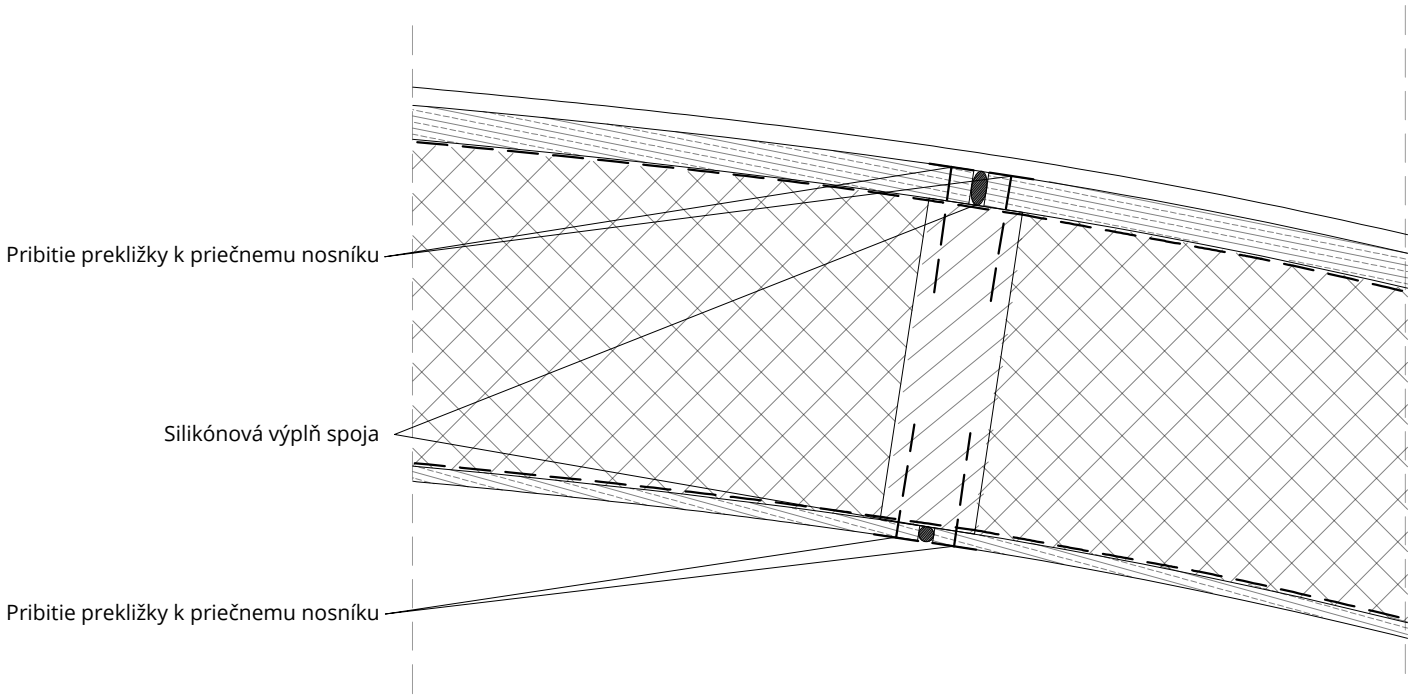

Stavby s vůní dřeva

KONTRASPACES
Bc. Patrícia Moráviková & Bc. Lenka Remišová