


Pôdorys

Popis

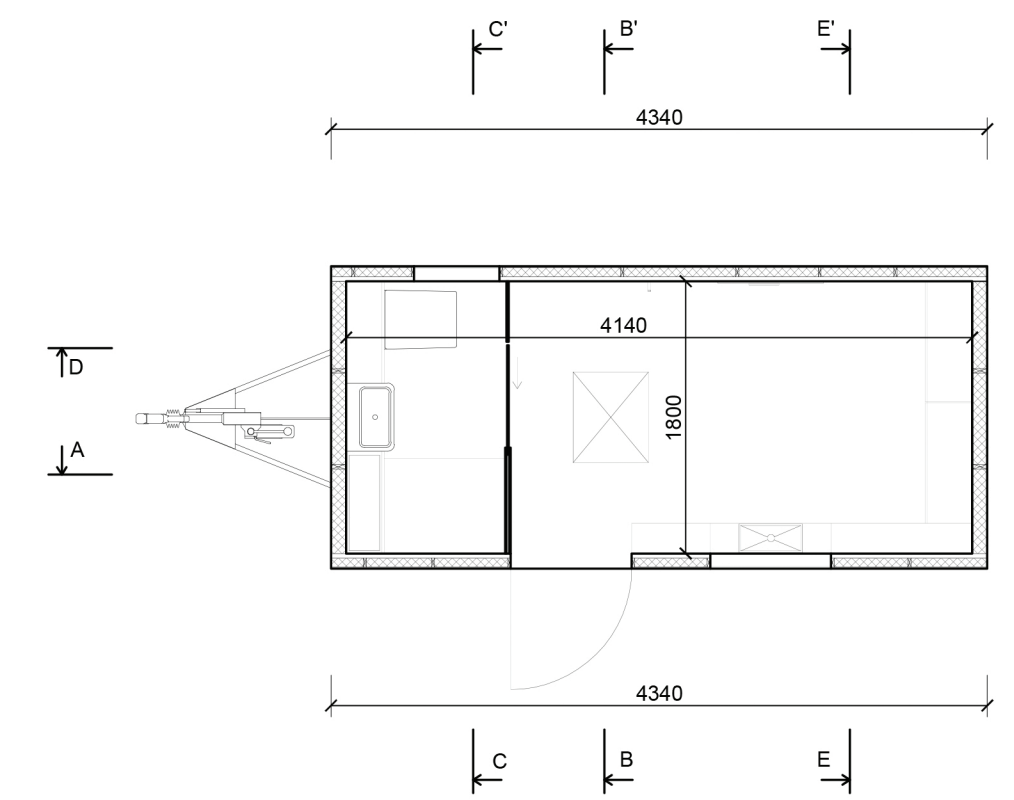

Náš cieľom bol dizajn a výstavba dreveného karavanu minimálnych rozmerov určeného pre dvoch ľudí, ktorí ho používajú ako pojazdnú kanceláriu. Konštrukcia a spracovanie karavanu by mali poskytnúť dostatočný komfort pre kratšie, i dlhšie výjazdy za priateľským pracovným prostredím spojeným s vyletím, na dochádzanie za klientami či organizáciu spoločných neformálnych rokovaní napríklad pri grile. Karavan obsahuje vstavanú stenu s kuchynským vybavením, sedačku, ktorá sa môže rozložiť na priestornú posteľ pre dvoch ľudí, úložný priestor na periny a WC so sprchou. Rám je vyrobený z lepeného bukového dreva s úpravou do exteriéru. Vnútorne vybavenie je zhotovené z brezovej preglejky. Celý rám je namontovaný na podvozku sériovo vyrábaných prívesov. Práca návrh výkresovej dokumentácie, detaily a vizualizácie interiéru a exteriéru.

Téma ročníku 'Drevo nás chráni' je v návrhu plne obsiahnutá svojím maximálne praktickým využitím hneď v dvoch zmysloch. Karavan ako taký nás chráni pred poveternostnými vplyvmi a zároveň chráni našu peňaženku, pretože viac nemusíme investovať do prenájmu kancelárie. Jednoduché a čisté pôdorysné a konštrukčné riešenie je inšpirované legendárnym karavanom Sodomka W2, ktorý nás zaujal svojim nadčasovým dizajnom a dreveným prevedením. Práve preto sme sa zhostili úlohy oživiť nádkeru českého dizajnu v dnešnom šate.


Rez A - A'

Rez B - B'

Rez C - C'

Rez D - D'

Rez E - E'

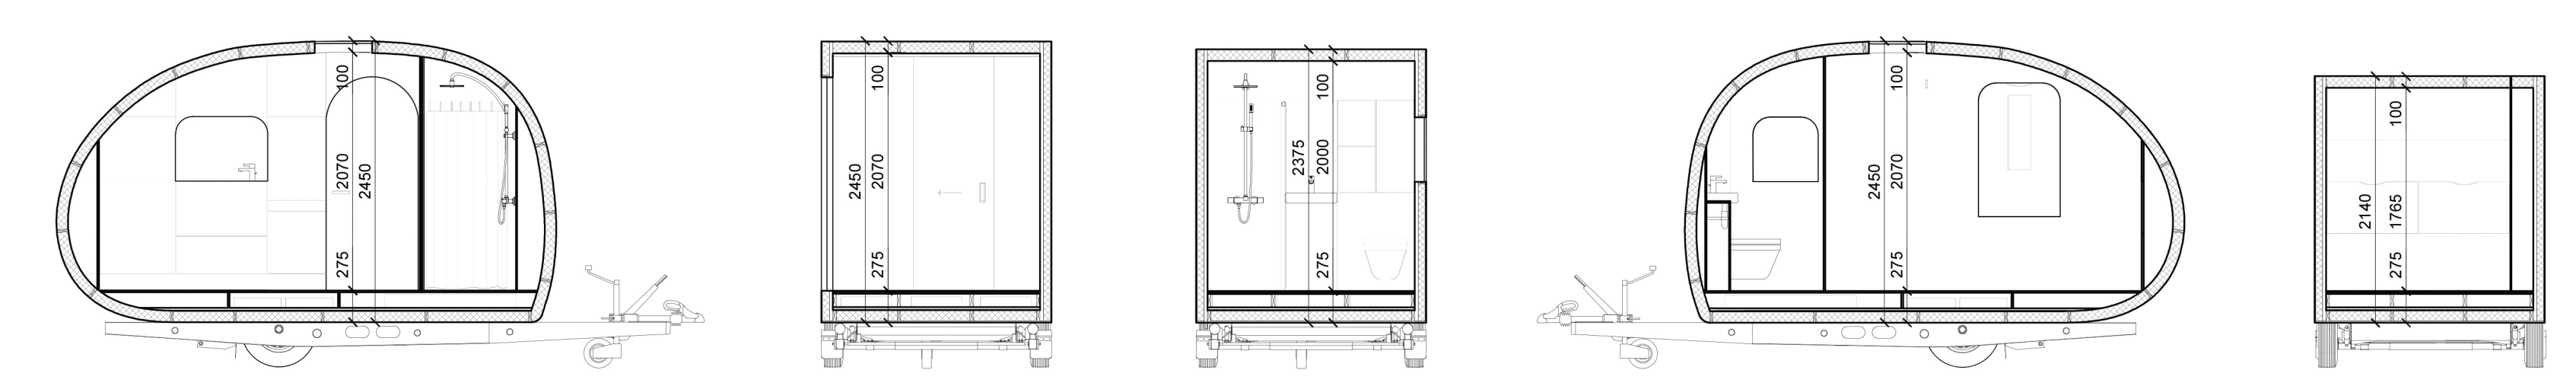


Pohľad západný

Pohľad južný

Pohľad východný

Pohľad severný

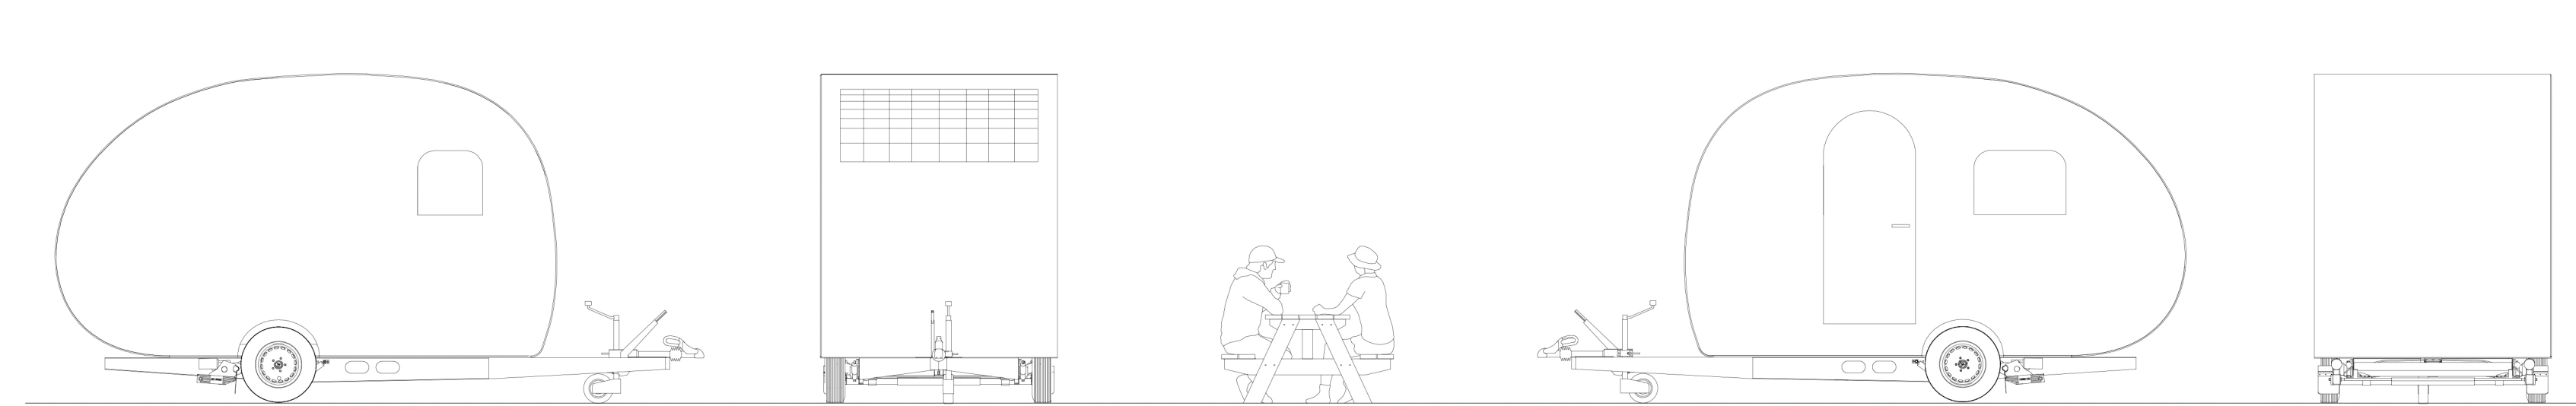

Vizualizácia exteriéru "Running Office"



Vizualizácia exteriéru "Running Office"




REŽIMY DŇA

1. Pracovňa

2. Spáľňa

3. Kuchyňa

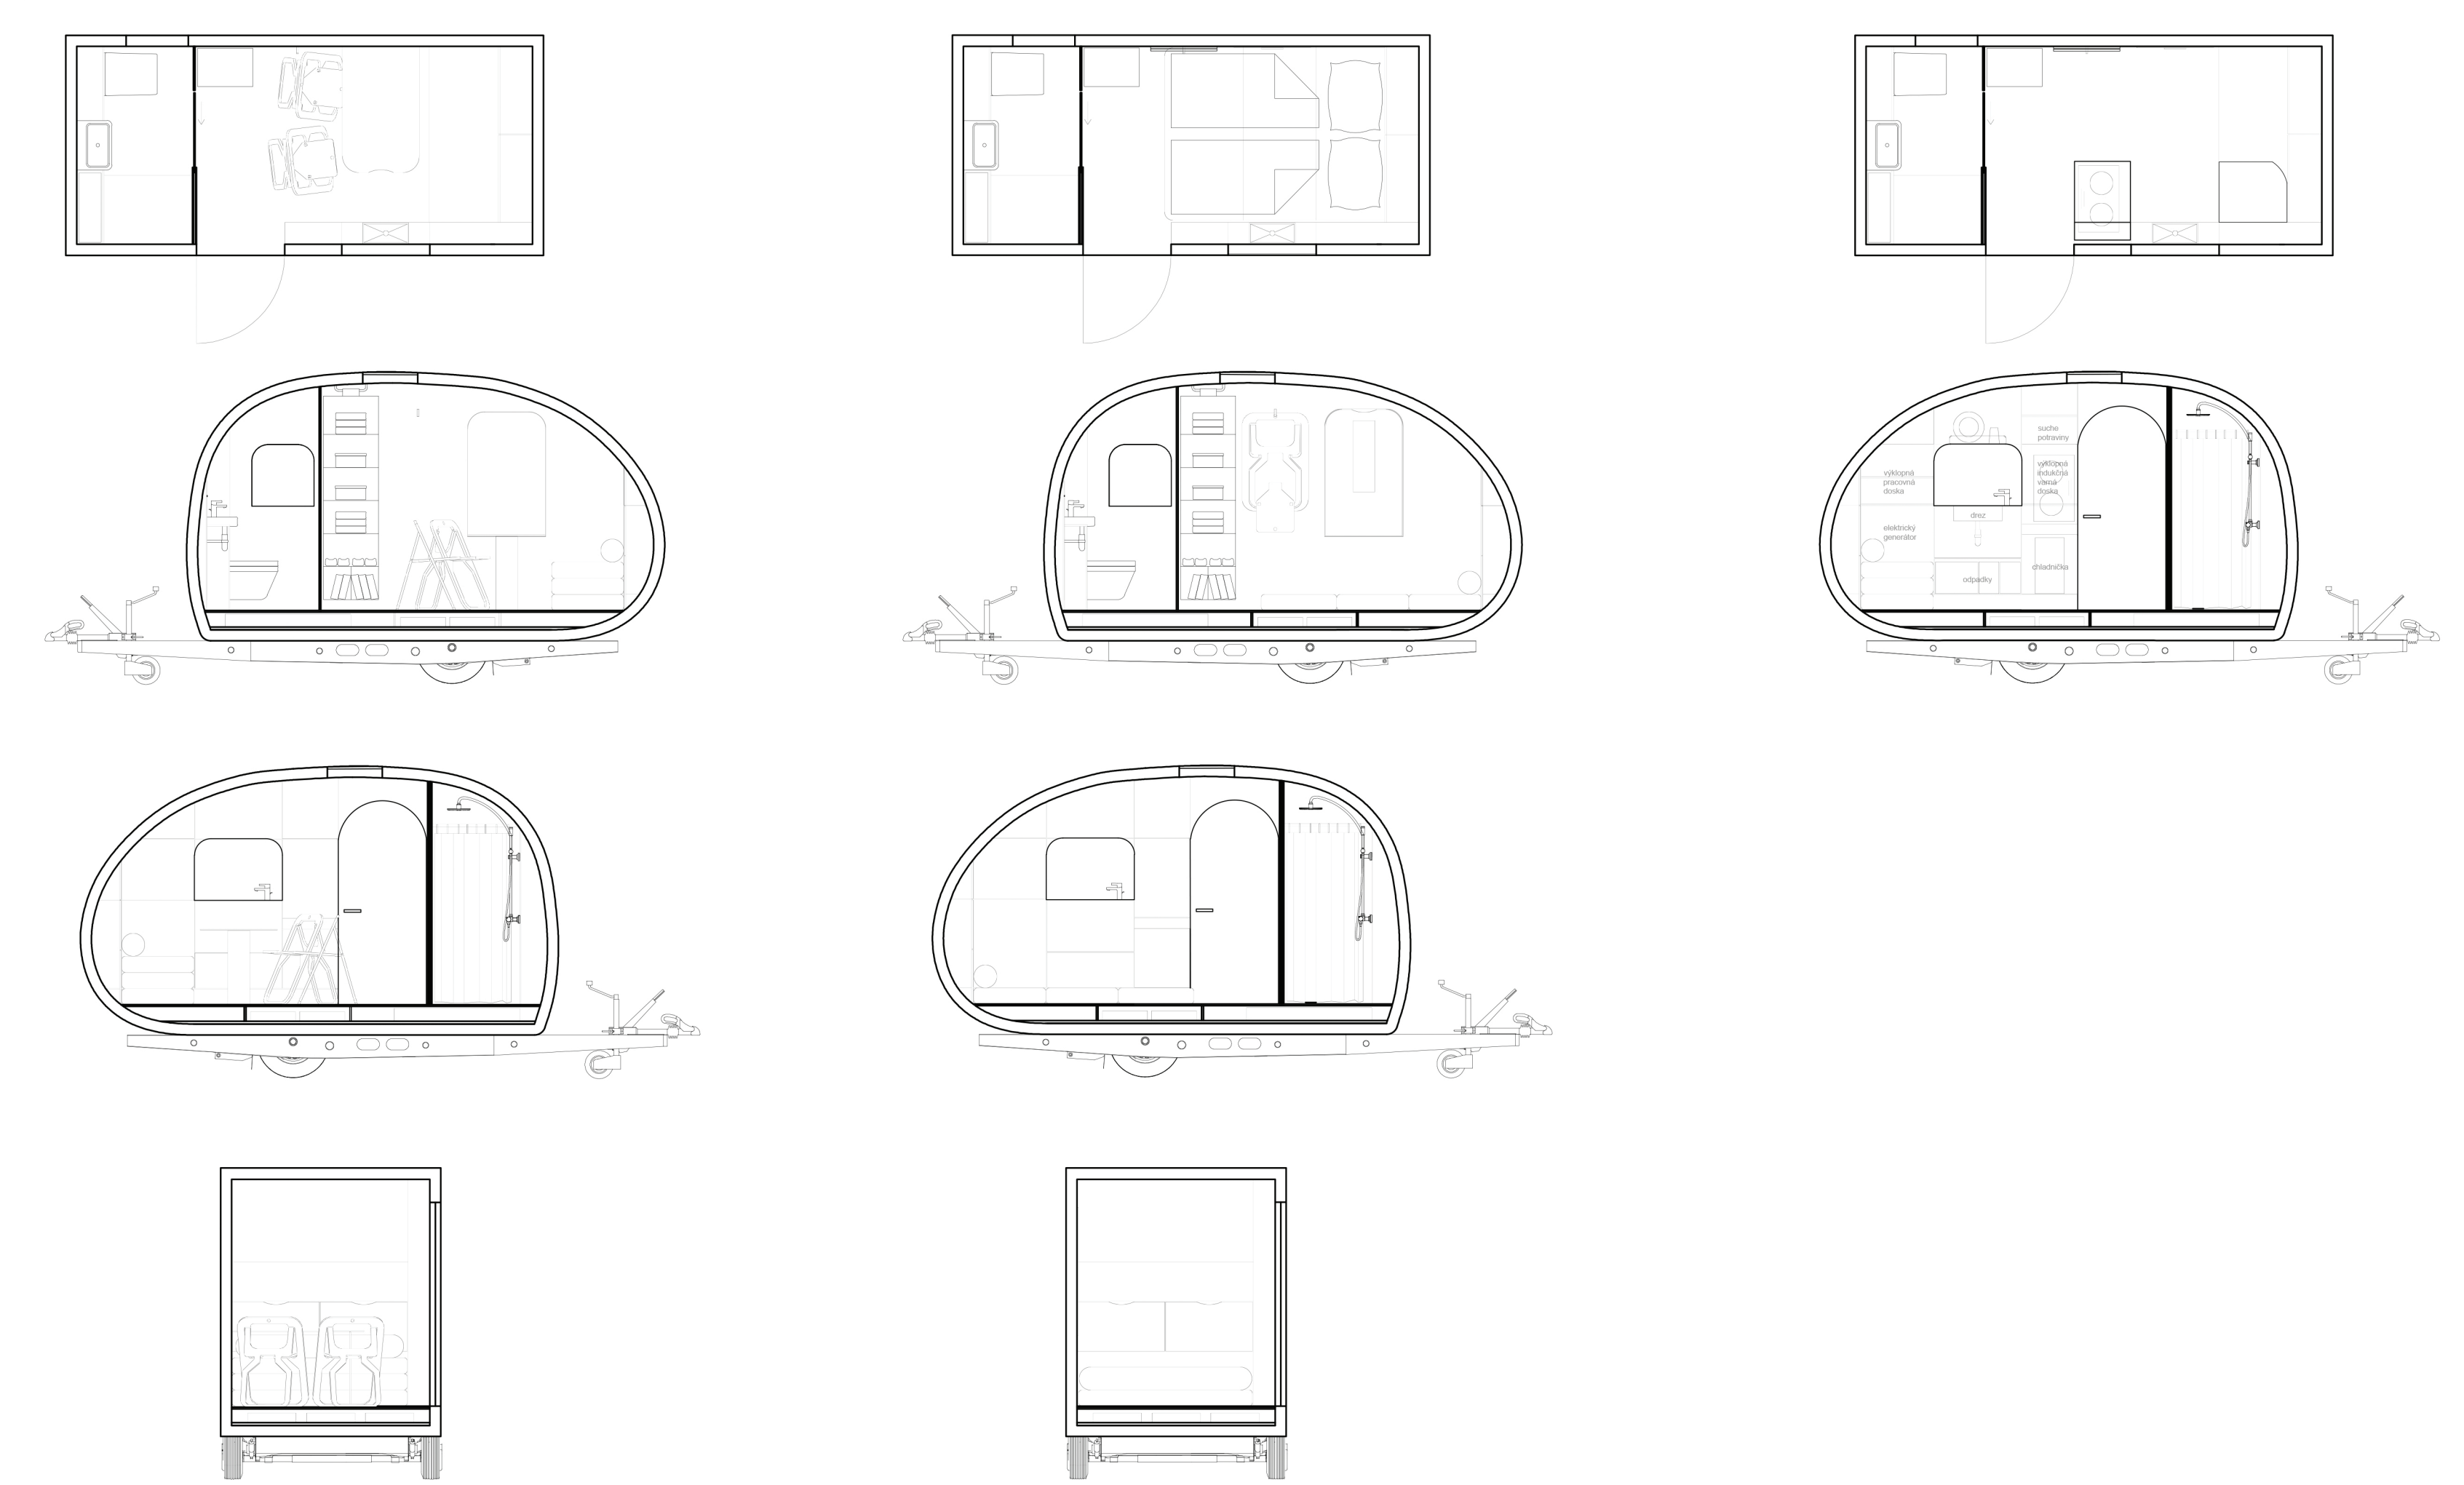

Vizualizácia zmeny interiéru počas dňa



Vizualizácia interiéru (s vôňou dreva)




KONŠTRUKČNÉ ZNÁZORNENIE

Pôdorys 1:25

Schéma rozložených konštrukčných prvkov

Konštrukčný detail

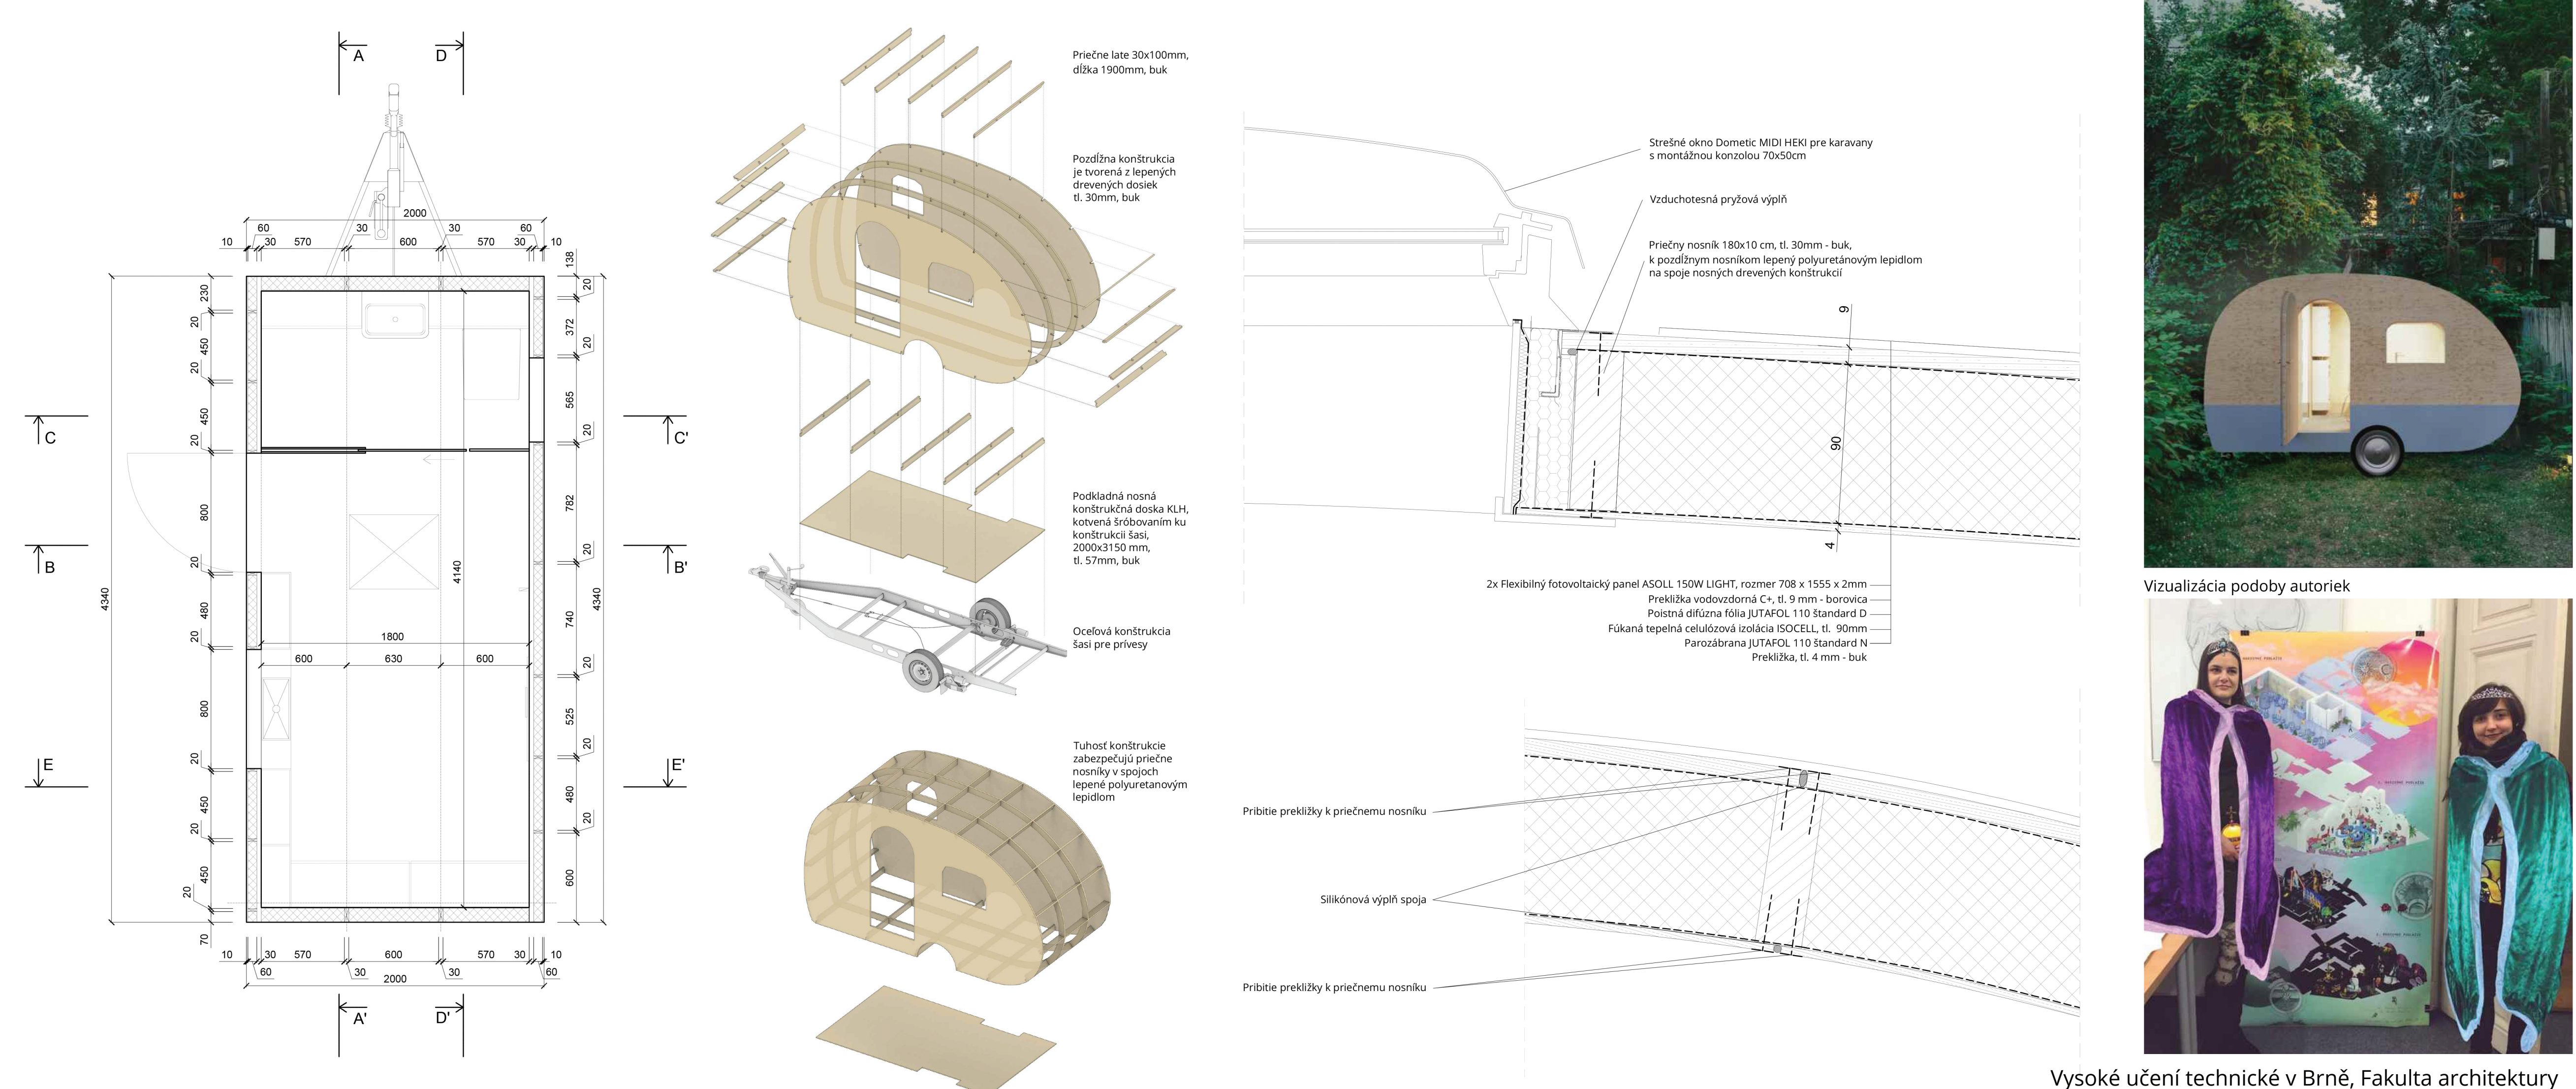

Vizualizácia "u bábiky na záhrade"



Vizualizácia podoby autoriek

