

Vertikální zahrady

Stavby s vůní dřeva

Dřevo je život 2020



Situace 1:1500


0 20 50m

jméno autorky: Adéla Koubová
škola: Vysoká škola umělecko-průmyslová (Architektura IV)
souřadnice: 55°06'44.3"N 14°30'23.1"E
parcelní číslo: 1207/1, 1207/14, 1207/20, 1207/21, 1207/22, 1207/23, 1207/24, 1207/25, 1207/26, 1207/27, 1207/28, 1207/29, 1207/30, 1207/31
výměra: 50 600 m²
obec: Praha [554782]



Legenda:

-  stávající zástavba
-  stávající zeleň
-  pěší dlážděná ulice
-  zelené veřejné přístupné plochy
-  veřejné cesty
-  privátní zahrady
-  nová vegetace stromy, keře, rostliny
-  podrobněji rozpracovaný objekt

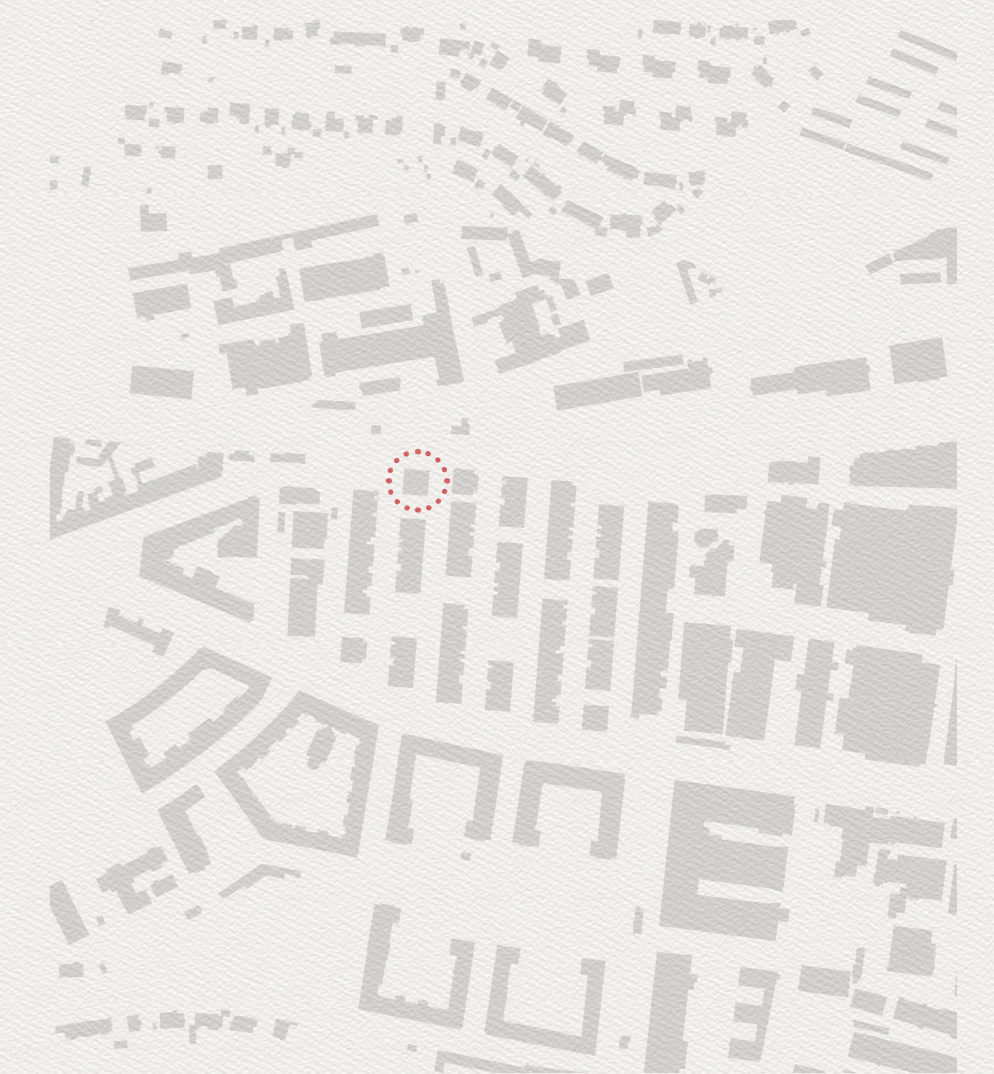

Schwarzplan 1:6000



Řez 1:500

0 20 40m

Produkcce a spotřeba za jeden rok



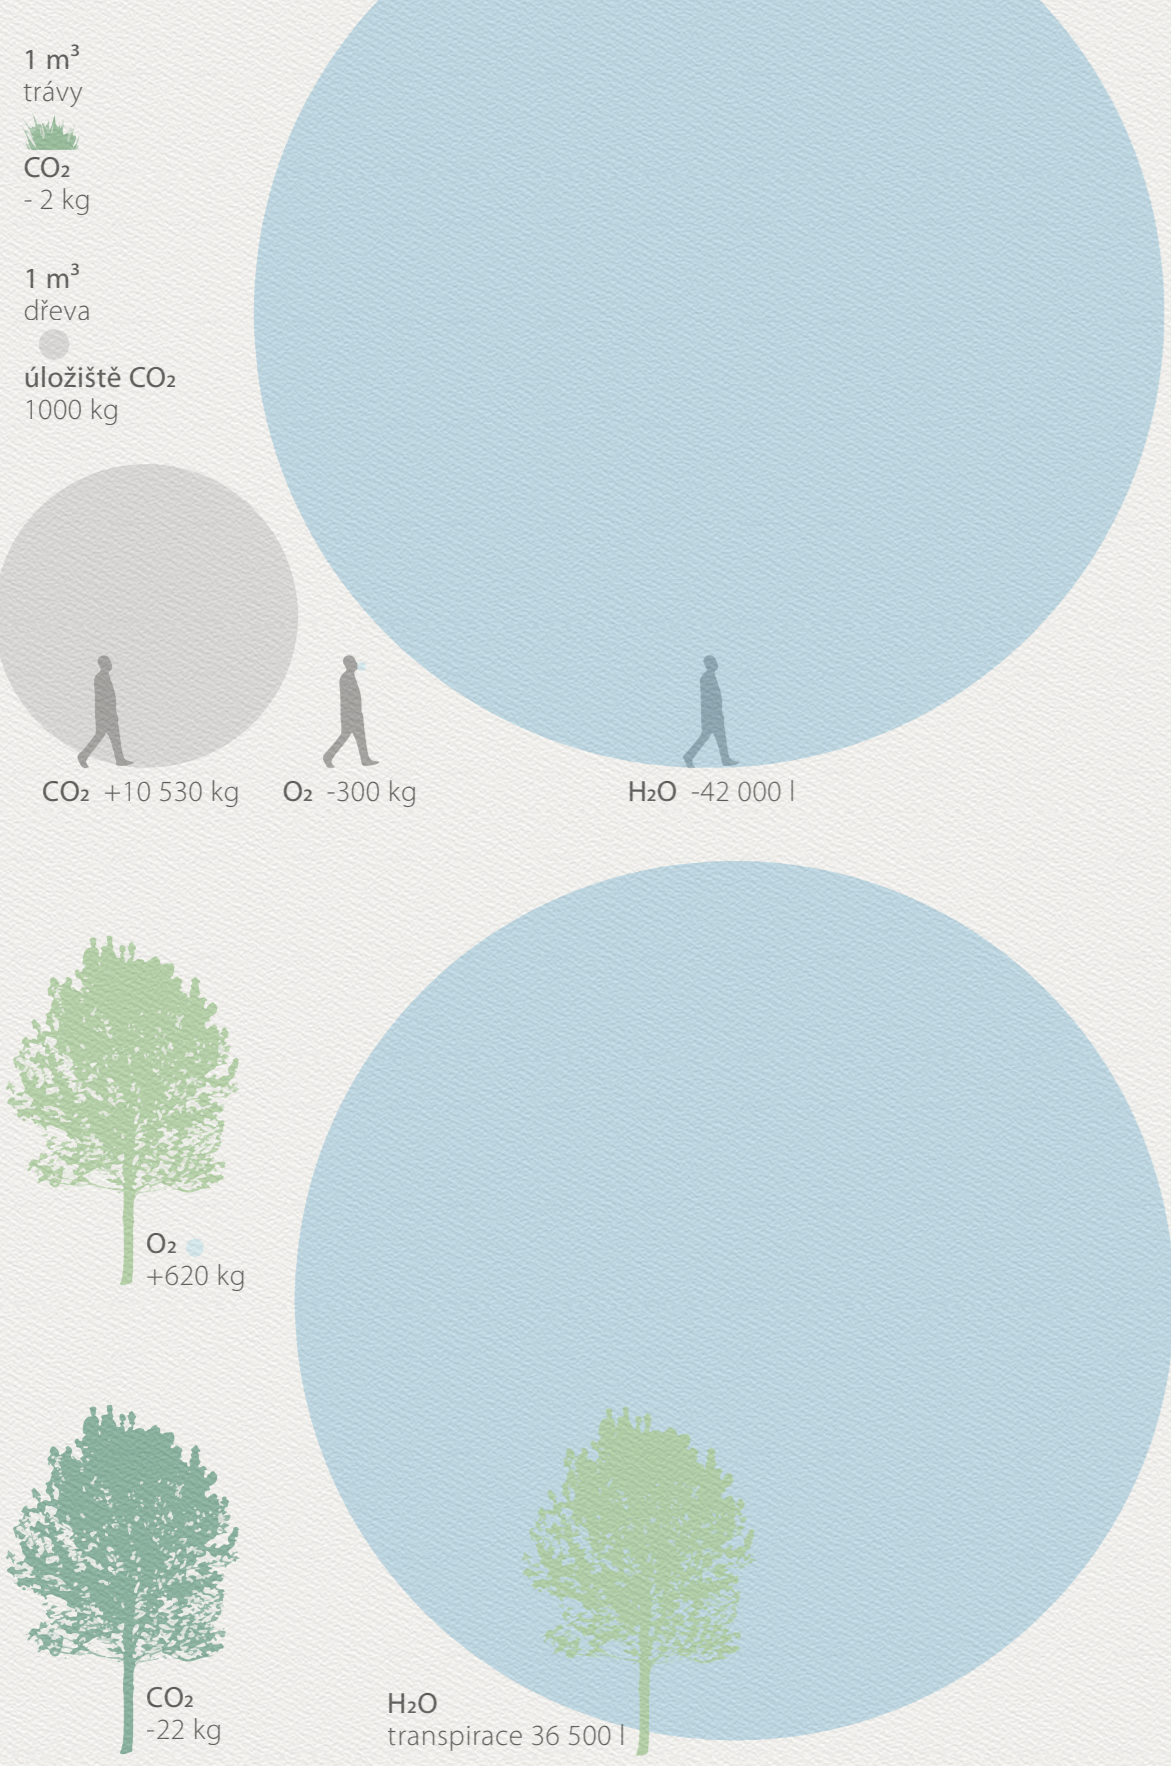


Diagram koloběhu

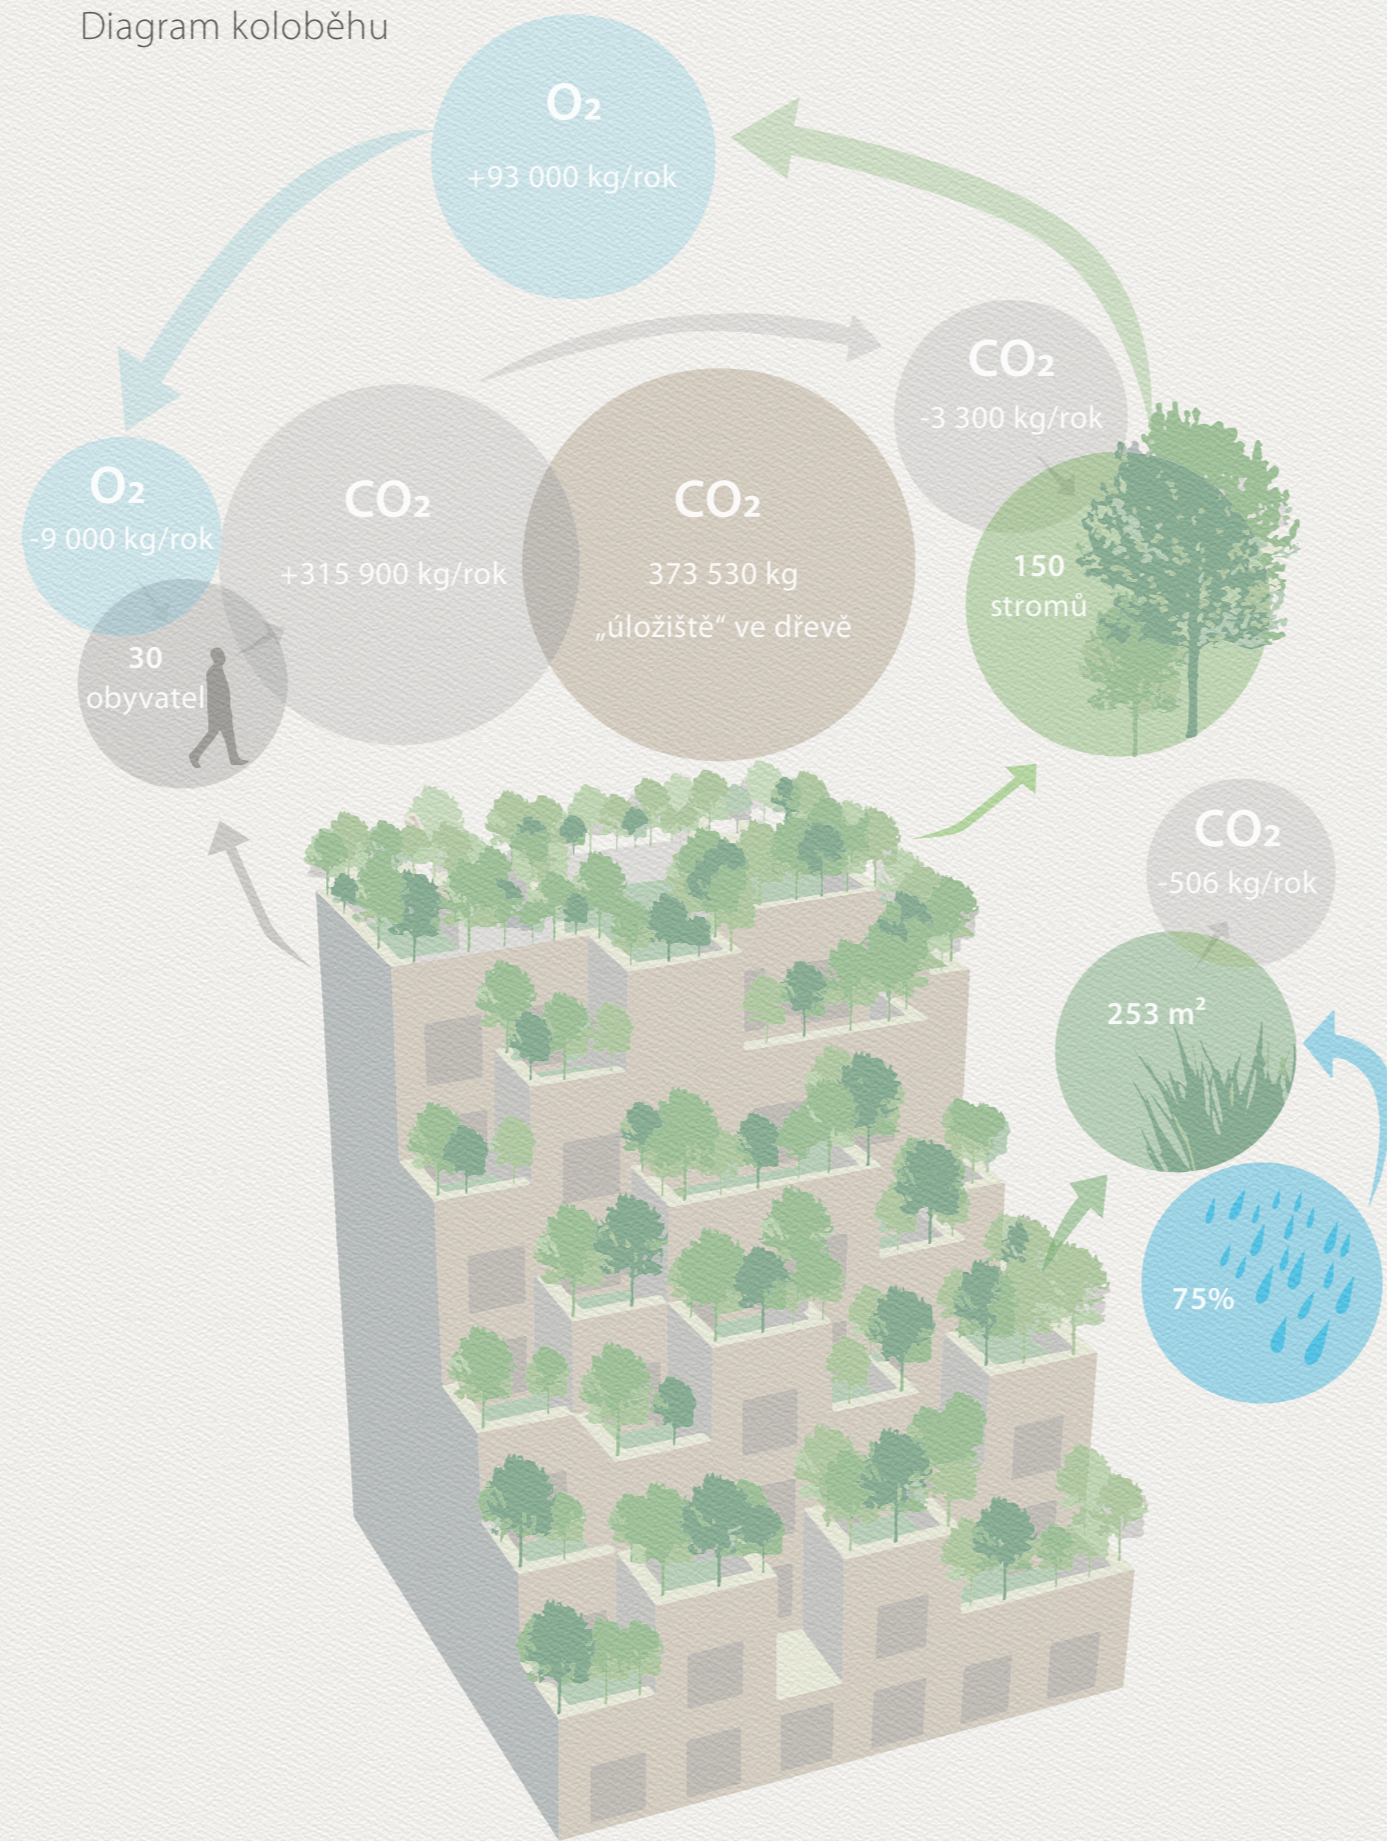

Axonometrie

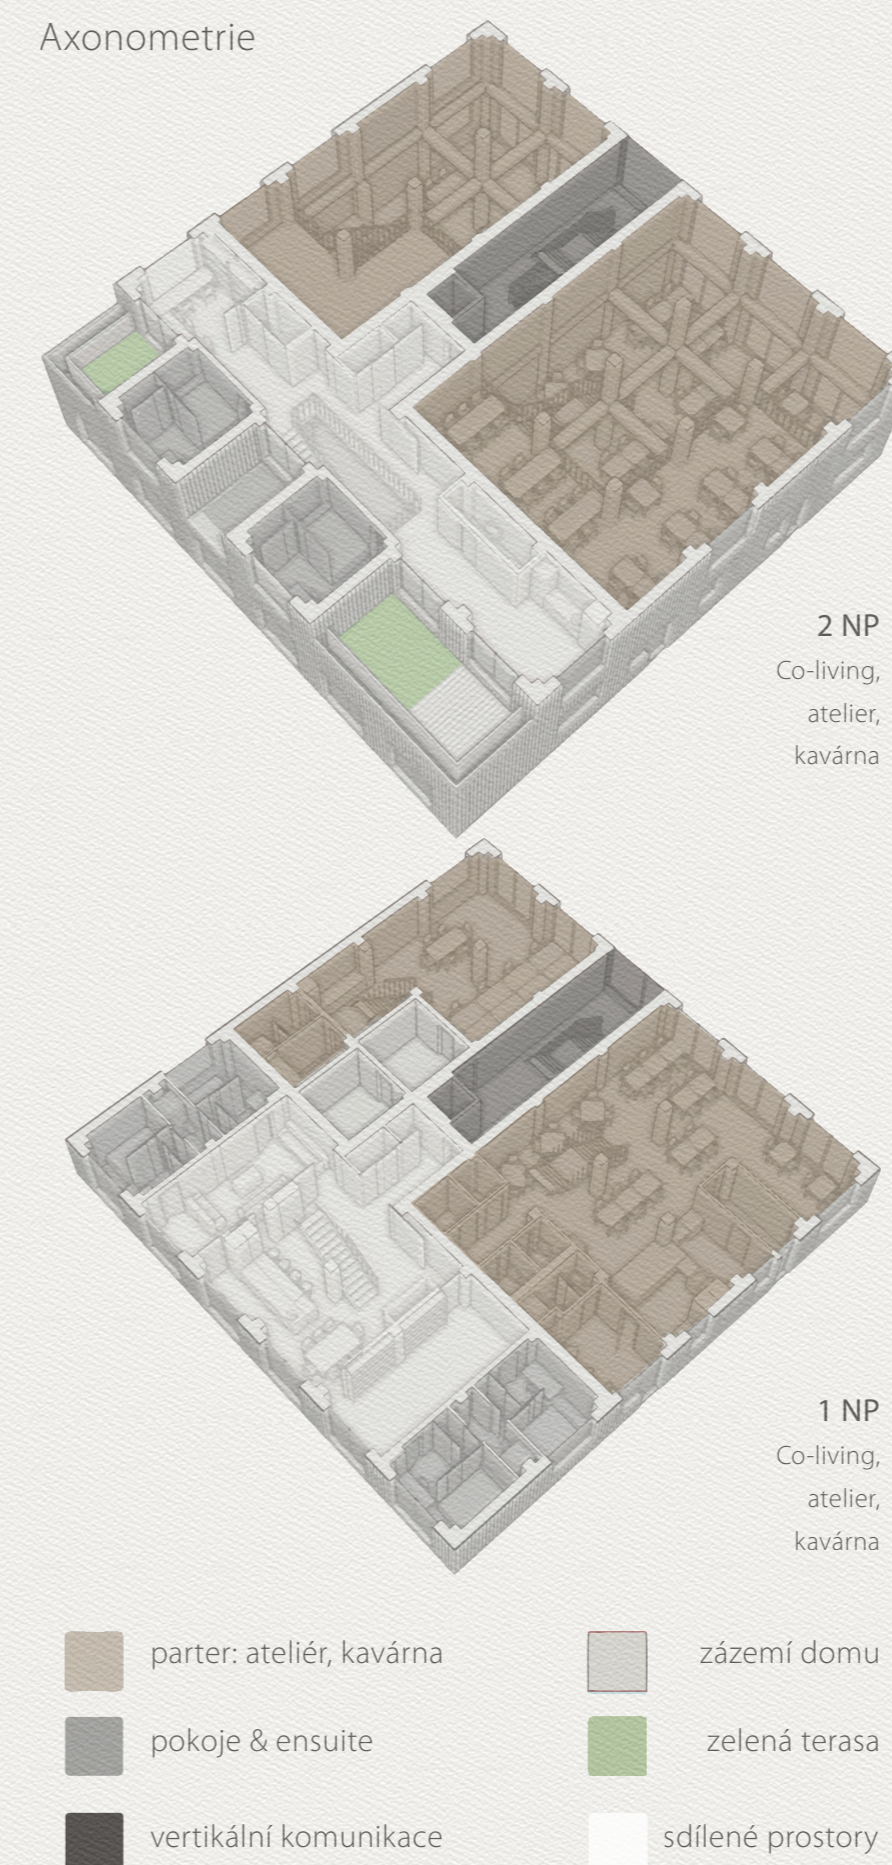

Pohledy

