Detail 1:20

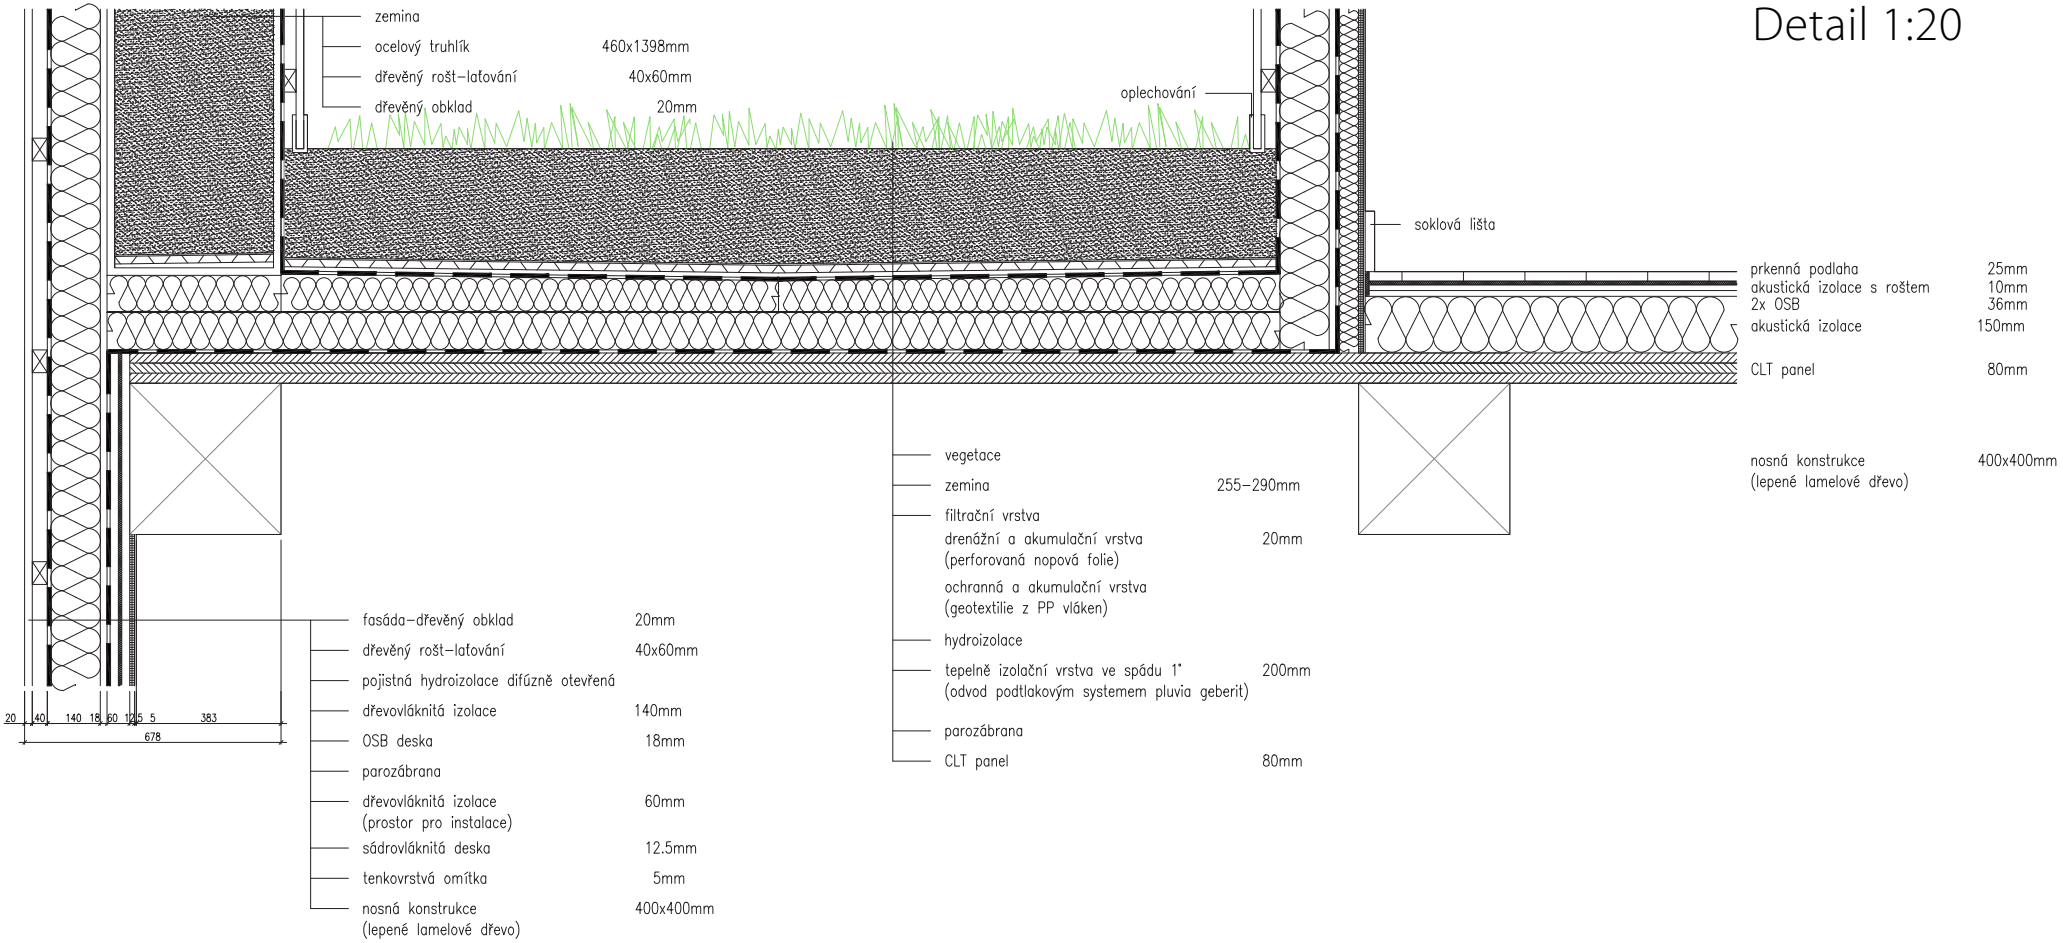

Soutěž: Stavby s vůní dřeva **Téma ročníku:** Dřevo je život **Datum:** červen 2020 **Název:** Vertikální zahrady **Autorka projektu:** Adéla Koubová **Výkresy:** Detail **Měřítko:** 1:20 na A4