


MASTERPLAN MIERKA 1:1000

ZÁHRADA
NOVÉ
MONTESORI
VZDELÁVANIA V ŠKÓLKE.

A
CHODNÍKY
DOPLNENIE

ŠKÓLKA ZMENA FUNKCIE
A REKONŠTRUKCIA
STAREJ BUDOVY.

IHRISKO PRE DETI V
ŠKÓLKE (3-6 ROKOV)
S BEZPEČNOSTNOU
BARIEROU OKOLO.

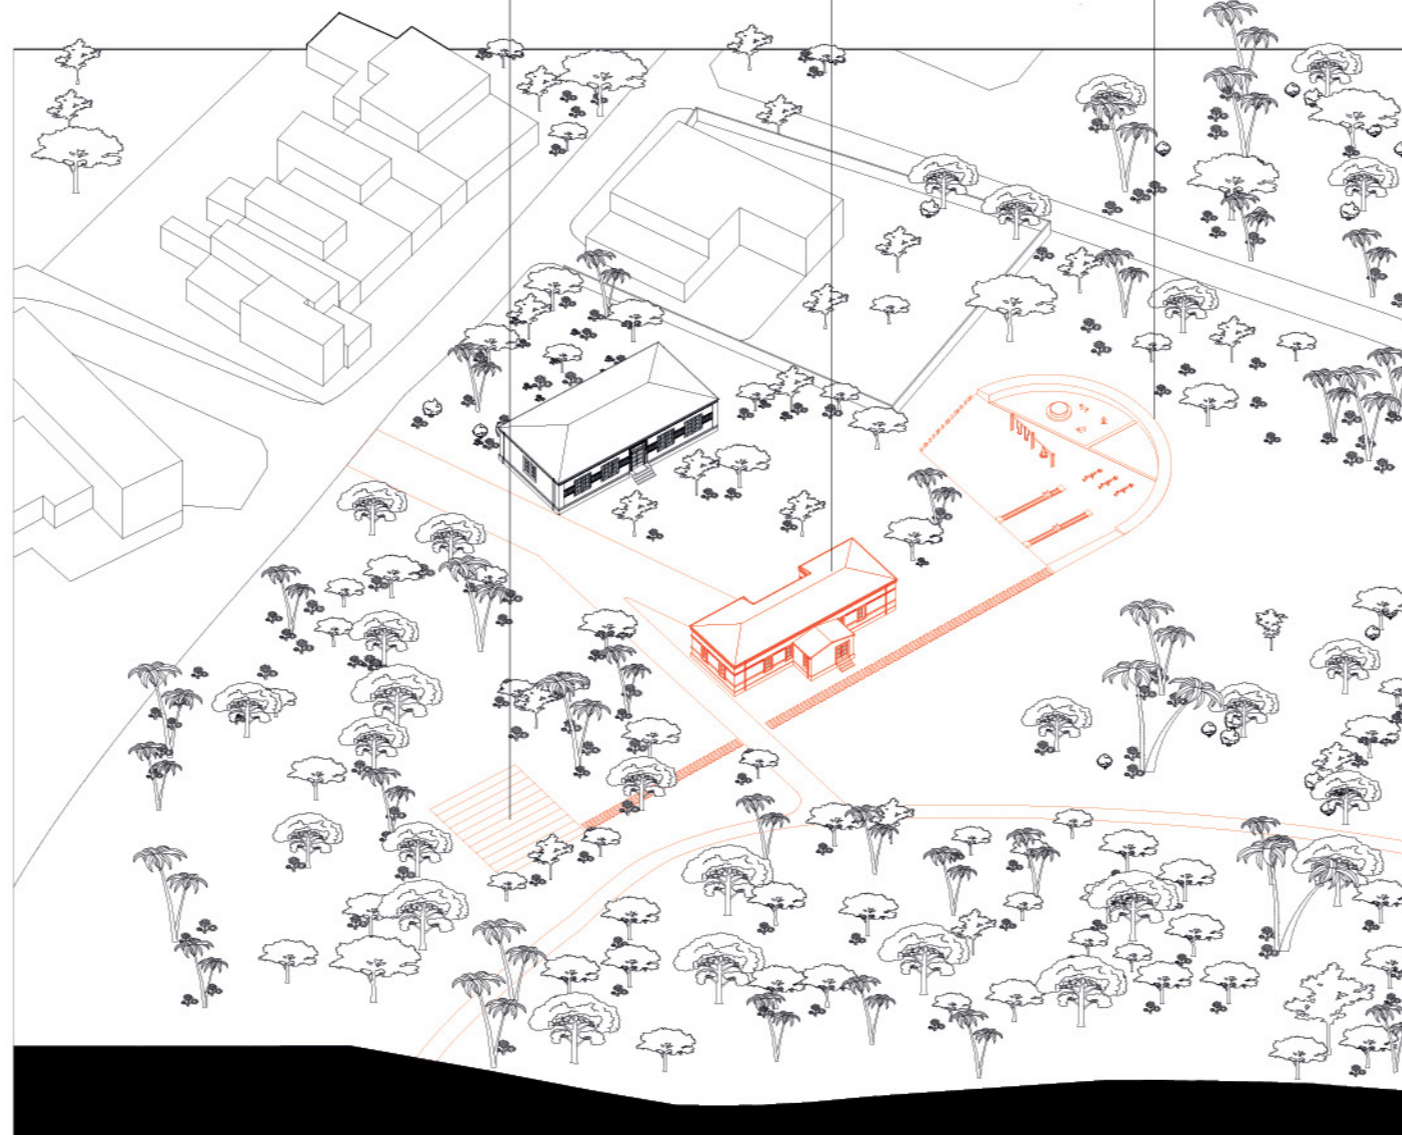


TRVANIE: 1. ROK
ROZPOČET: €
DÔLEŽITOSŤ: !!!

FÁZA 1

KOMUNITNÉ
CENTRUM
ZMENA FUNKCIE
A REKONŠTRUKCIA
STAREJ BUDOVY
SO ZAMERANÍM
NA NOVÉ FUNKCIE
- KONFERENČNÁ
MIEŠTANOSŤ,
ZDIELANIA
KUCHYŇA A VR.

PLATFORMA
Z DREVA,
VYROVNANIE
ÚROVNE TERÉNU
MEDZI BUDOVAMI
A VYTVORENIE
BEZBARIÉROVÉHO
VSTUPU.

PAVILÓN AKO EXTERIÉROVÉ ZAKRYTÉ
ROZŠÍRENIE ŠKÓLKY, SLUŽIACA AKO
KMEŇOVÁ TRIEDA V DOBROM POČASÍ, S
VÝHLADOM DO ÚDOLIA.

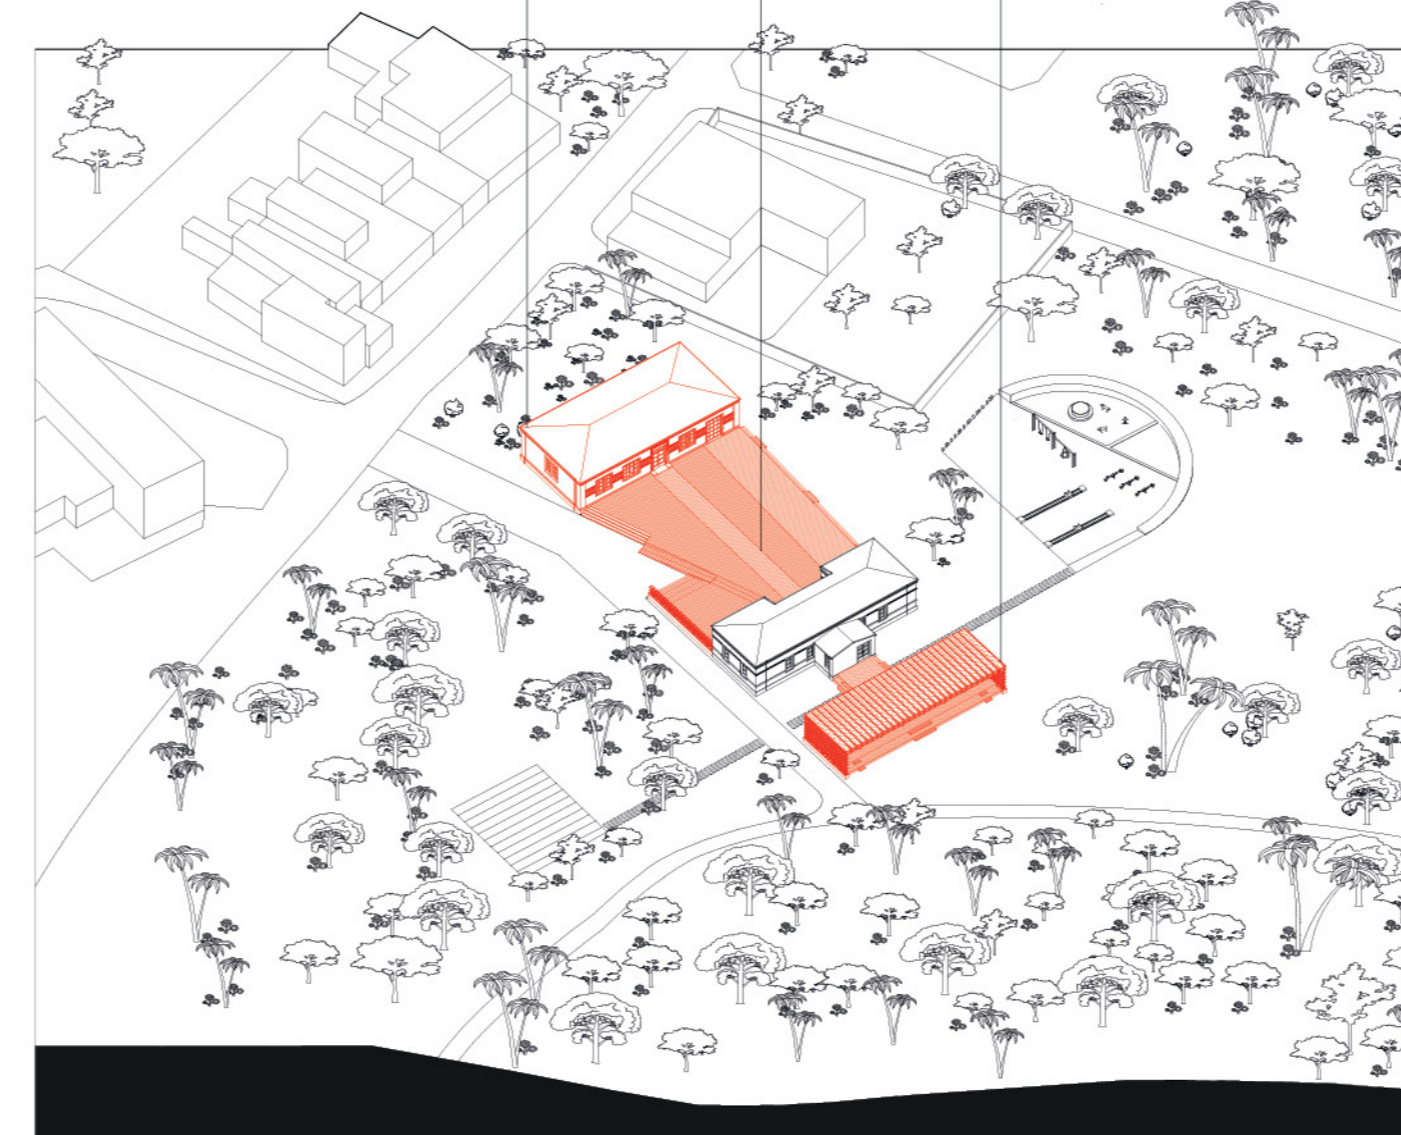


TRVANIE: 2-3 ROKY
ROZPOČET: €€
DÔLEŽITOSŤ: !!!

FÁZA 2

API_CULTURE
SPRACOVANIE A PREDAJ
MEDU AKO SAMOSTATNÁ
BUDOVA (BALLOON
FRAME) SO SAMOSTATNOU
FASÁDOU S KVEŤINÁMI S
RASTLINAMI.

PAVILÓN
NA
POSTAVENÝ
SPOLOČNÝCH ZÁKLADOCH
S PLATFORMOU,
VYTVORENOU
V PREDCHÁDZajúcej FÁZE.


DRUHÁ ČASŤ IHRISKA PRE
STARSIE DETI, VYTVORENÁ
PRE VEREJNOSŤ.

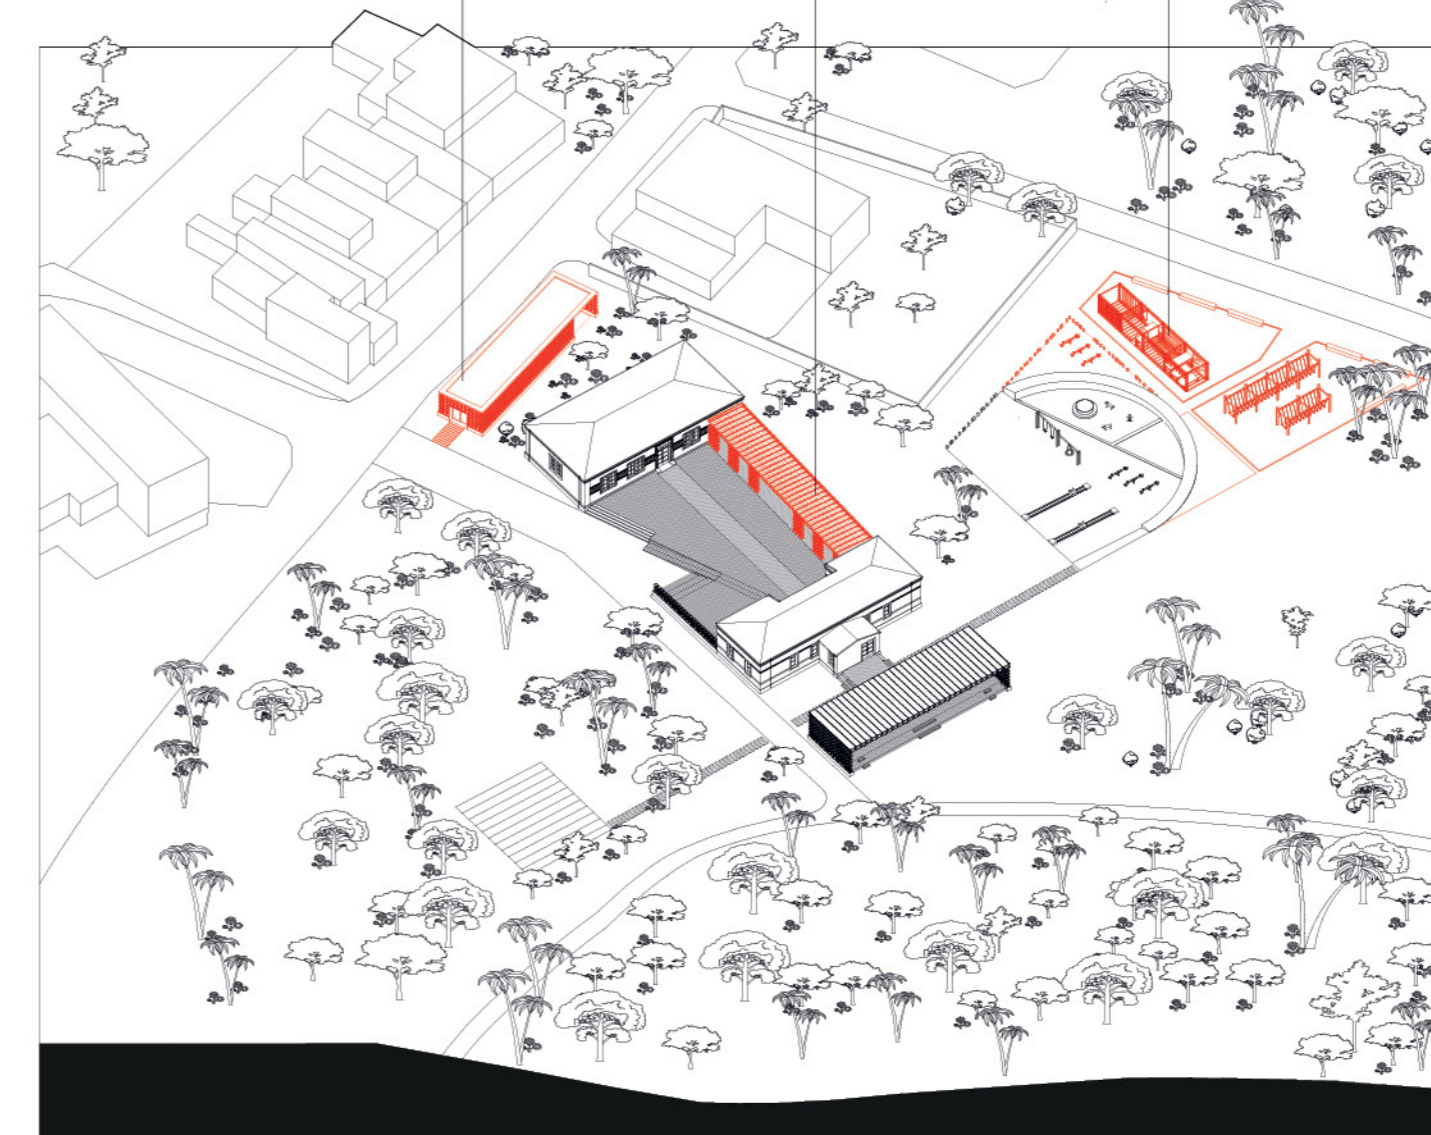

TRVANIE: 3-5 ROKOV
ROZPOČET: €€
DÔLEŽITOSŤ: !!

FÁZA 3

NÁMESTIE VYTVARAJÚCE NOVÝ VEREJNÝ PRIESTOR
PRE OBCU, A NOVÉ VSTUPY DO BUDOV. MUSÍ BYŤ
POSTAVENÉ SPOLU S PRESMEROVANÍM DOPRAVY A
VYTVORENÍM NOVEHO CENTRA OBCI.

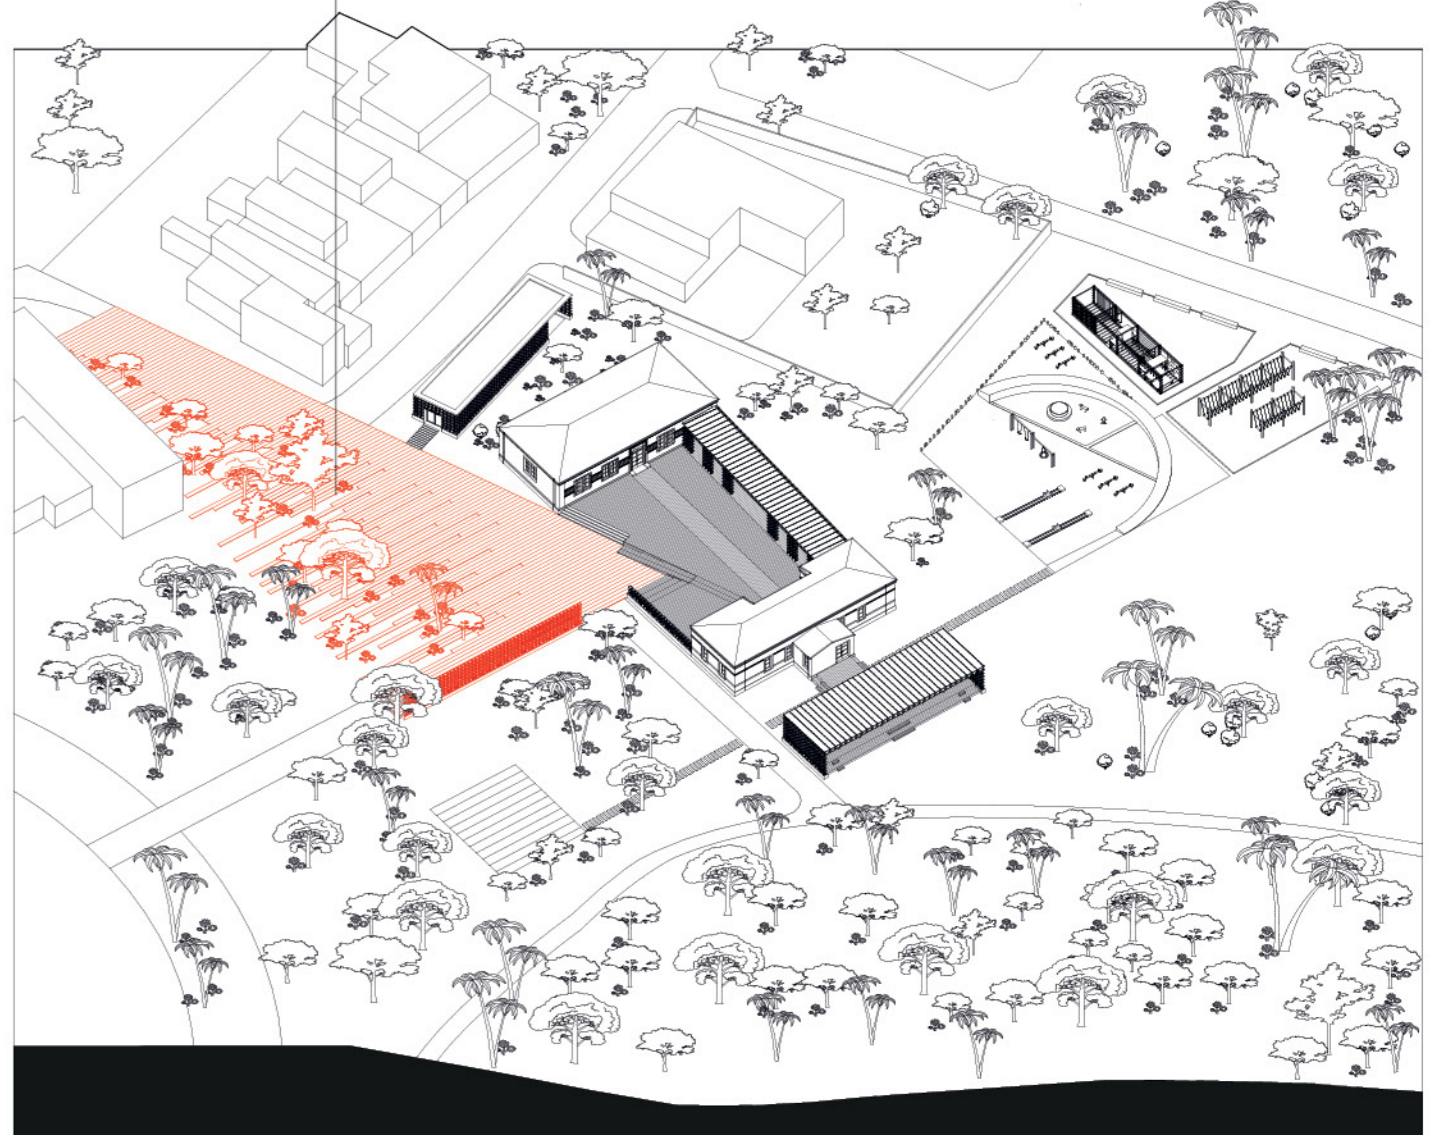

TRVANIE: 5-10 ROKOV
ROZPOČET: €€€
DÔLEŽITOSŤ: !

FÁZA 4