




POHLED JIHOVÝCHODNÍ

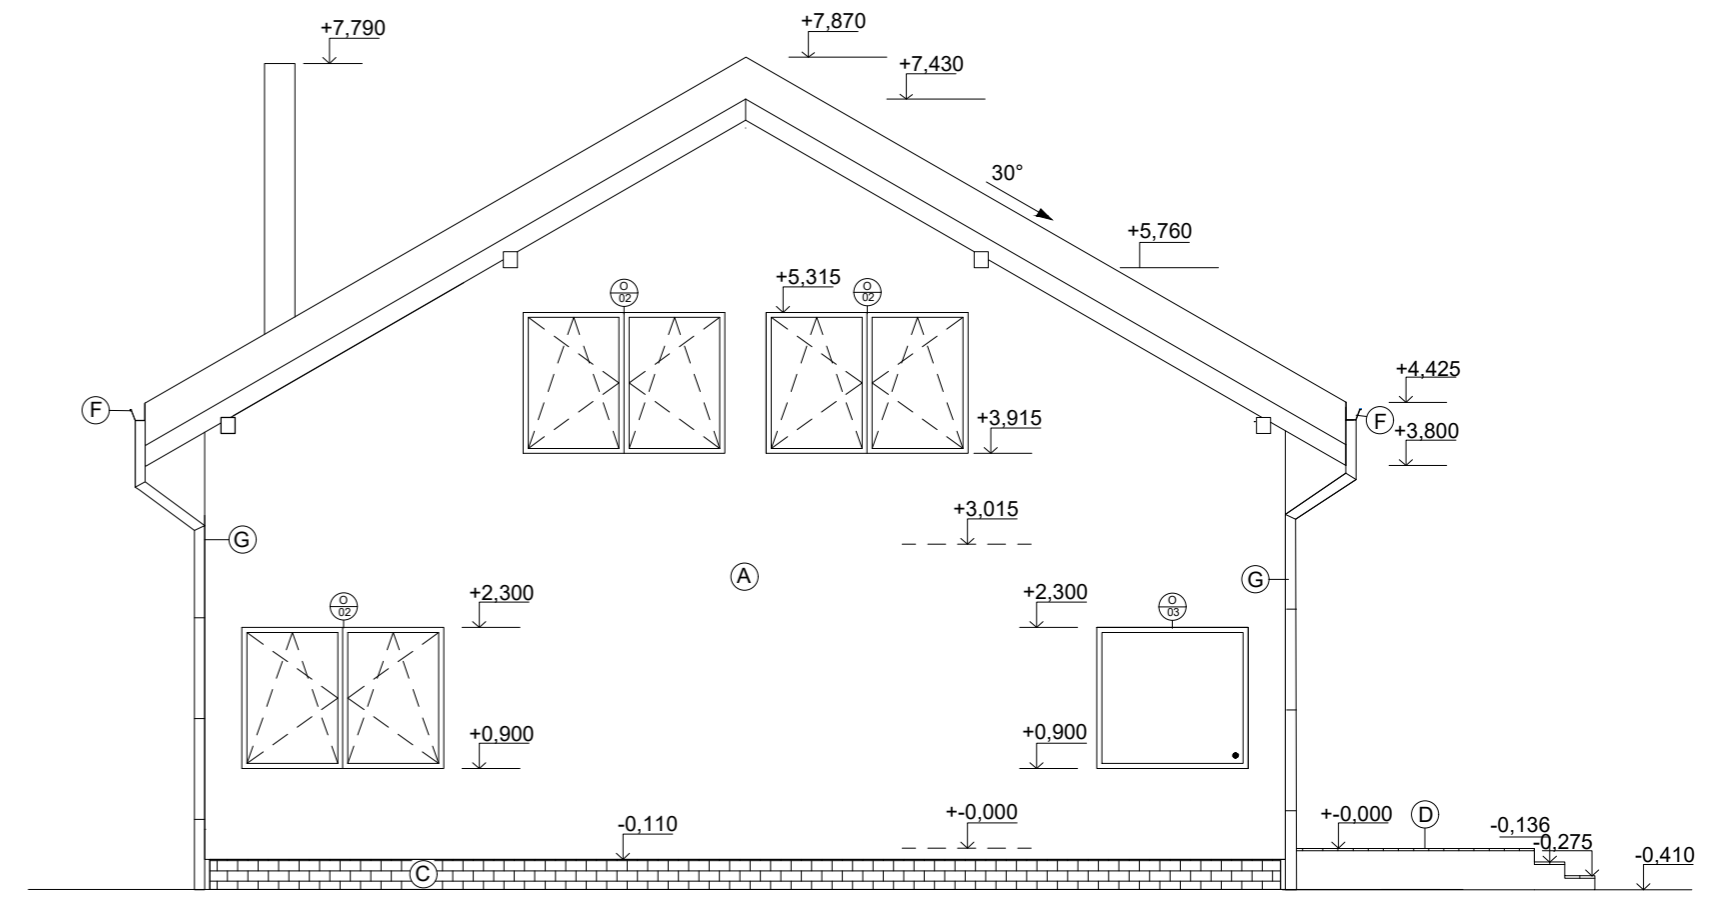

POHLED JIHOZÁPADNÍ

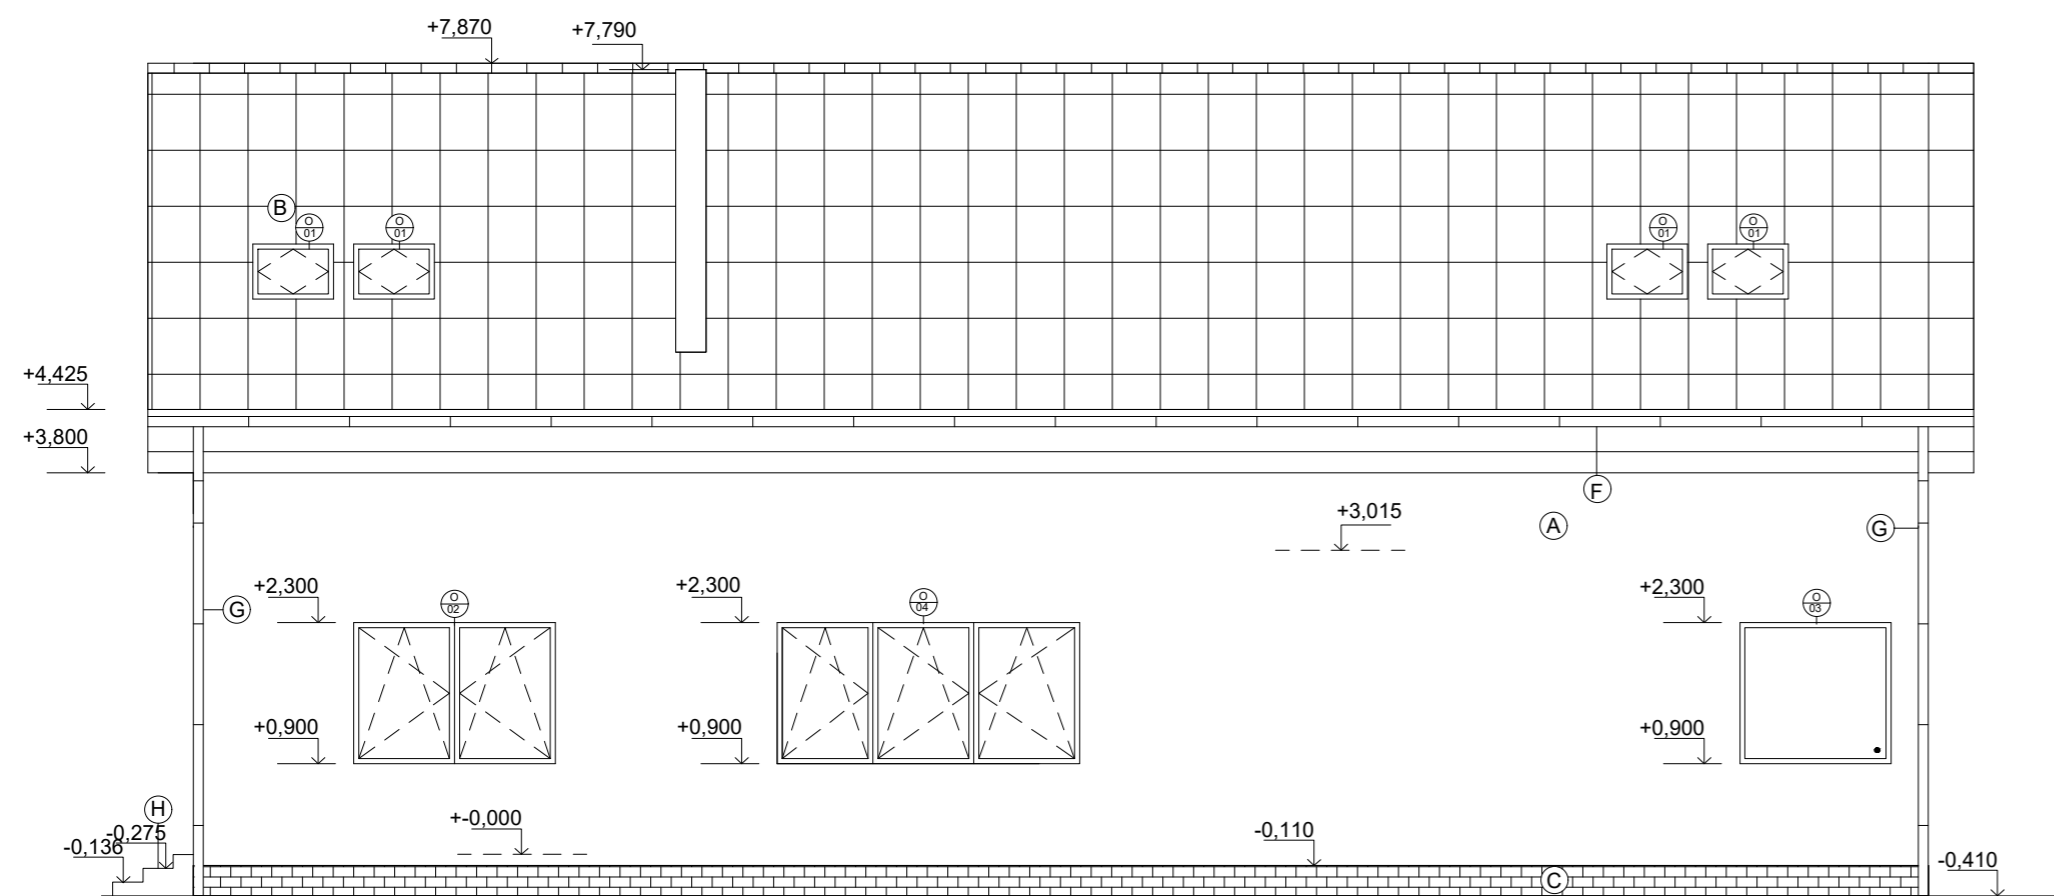

POHLED SEVEROZÁPADNÍ

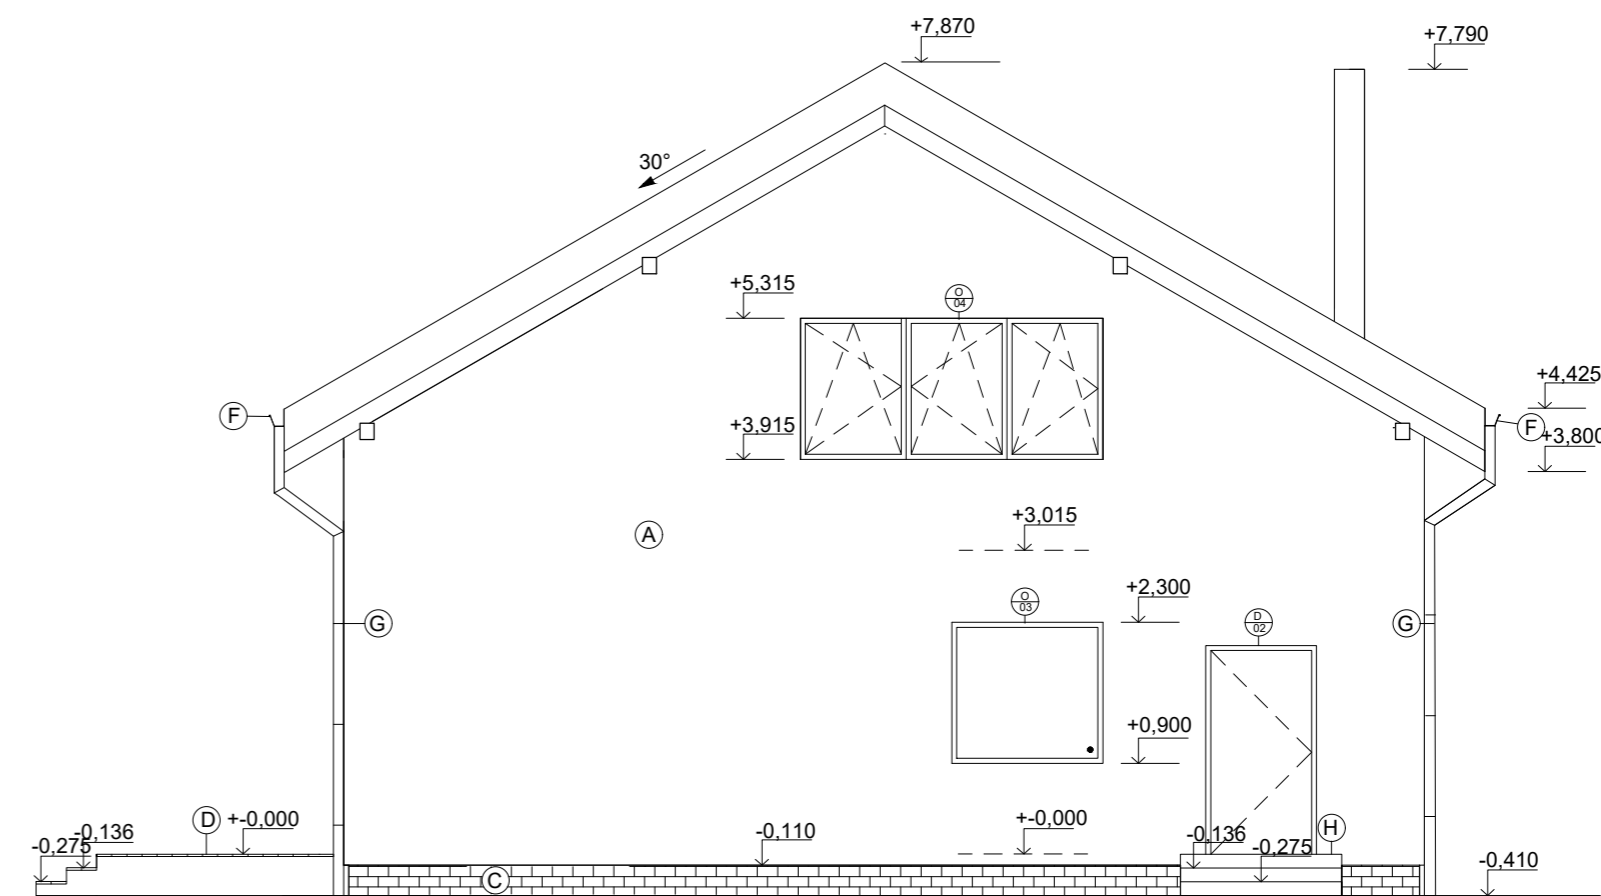

POHLED SEVEROVÝCHODNÍ

LEGENDA:

- (A) Silikátová omítka bílá
- (B) Střešní krytina Figaro Deluxe-Tondach
- (C) Soki obložen obkladem Incana Spain Cinamon 10x375.5 cm
- (D) Betonová terasa s dřevěným obložením
- (E) Obklad komínu z cihlového pásku Klinker 7,1x24 cm
- (F) Okapový žlab Prefa 250 mm, hranatý, černý
- (G) Okapový svod Prefa 250 mm, hranatý, černý
- (H) Betonové schody do domu

VYPRACOVALA: KLÁRA KONČÁKOVÁ	KONTROLOVALA: Ing. PAVLA KOTÁSKOVÁ, Ph.D.	LESNICKÁ A DŘEVAŘSKÁ FAKULTA MENDELOVA UNIVERZITA V BRNĚ	
BAKALÁŘSKÁ PRÁCE		FORMÁT:	A2
NÁVRH PASIVNÍHO DOMU		AK. ROK:	2019/2020
VÝKRES: POHLEDY NA FASÁDU		MĚŘITKO: 1:75	Č. VÝKRESU: 7