



Fasáda MĚŘÍTKO 1:200


Pohled zepředu

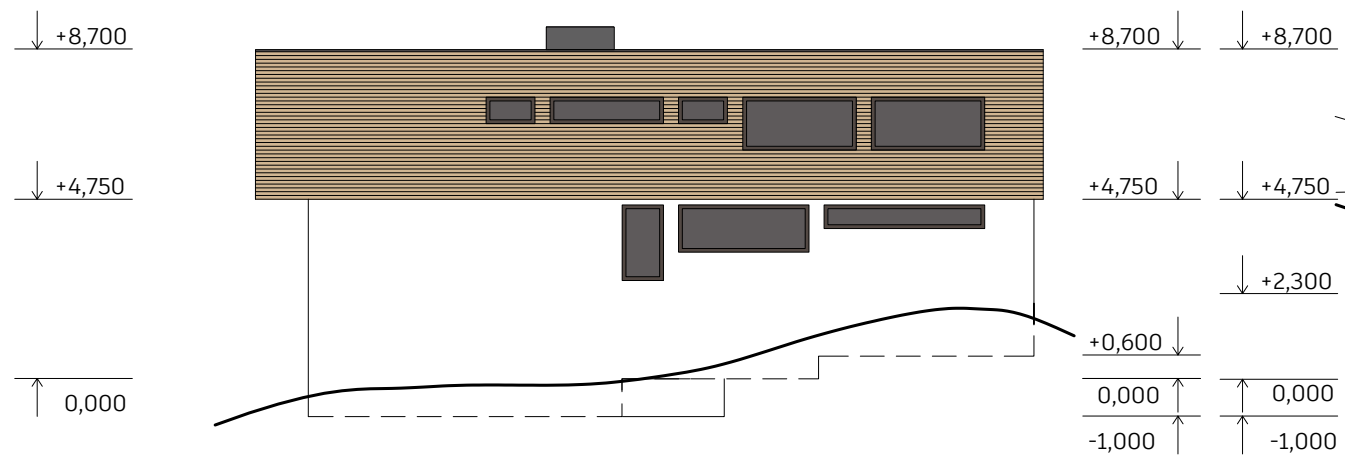

Pohled zleva

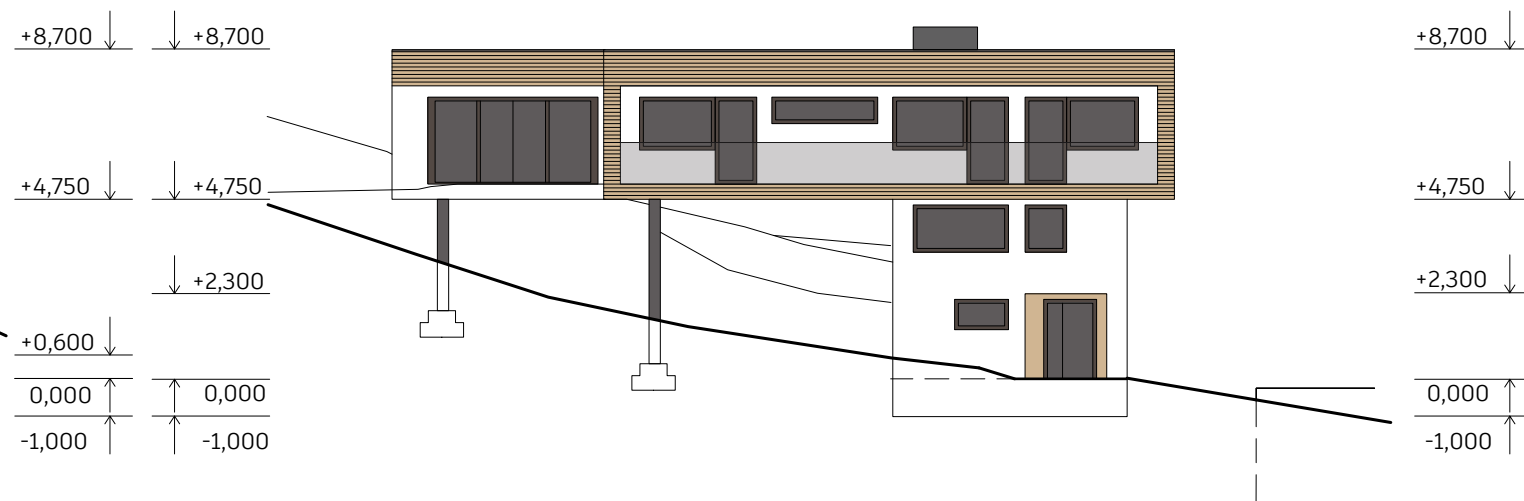

Pohled zezadu

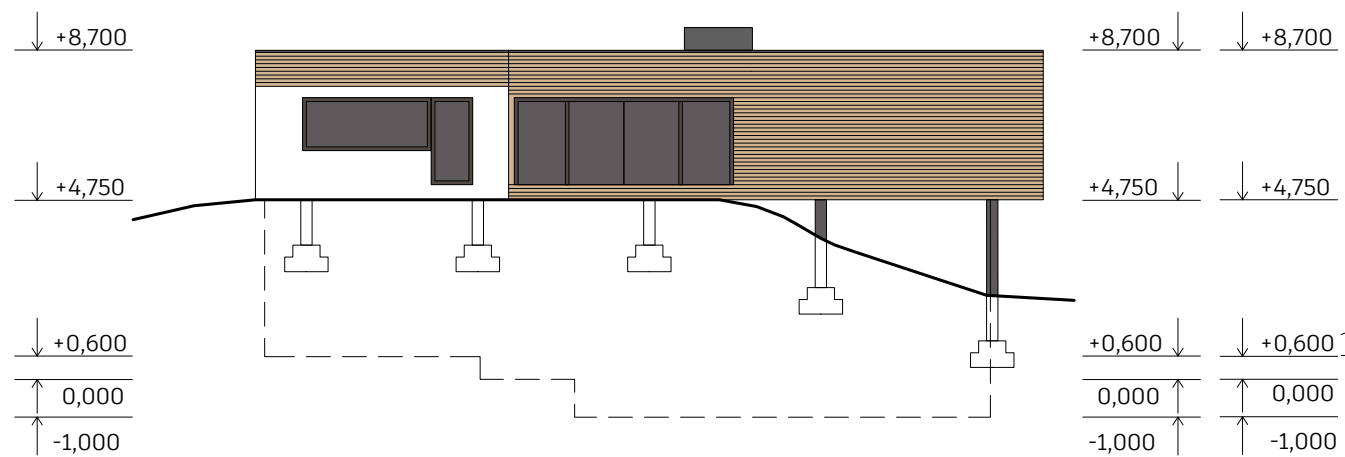

Pohled zprava

