

BETONOVÉ DLÁŽDICE	60MM
ROZNÁŠECÍ VRSTVA	60MM
SEPARAČNÍ VRSTVA	-
HYDROIZOLACE-2X ASFALTOVÝ PÁS	-
TEPELNÁ IZOLACE SPÁDOVÉ KLÍNY	200MM

PAROZÁBRANA


BETONOVÁ MAZANINA	
ŽELEZOBETONOVÁ DESKA	350MM
VZDUCHOVÁ DUTINA	110MM
TEPELNÁ IZOLACE MINERÁLNÍ VATA	50 MM
NOSNÁ KONSTRUKCE PODHLEDU	27 MM
SÁDROKARTONOVÁ DESKA	12,5MM

DŘEVĚNÉ LAMELY NA TLUMÍCÍ PODLOŽCE	15 MM
SAMONIVELČNÍ STĚRKA	-
SEPARAČNÍ VRSTVA- PE FOLIE	-
KROČEJOVÁ IZOLACE	70 MM
STROPNÍ KONSTRUKCE ŽELEZOBETN	250MM
VZDUCHOVÁ DUTINA	110 MM
TEPELNÁ IZOLACE MINERÁLNÍ VATA	50 MM
NOSNÁ KONSTRUKCE PODHLEDU	27 MM
SÁDROKARTONOVÁ DESKA	12,5MM

Dřevěná nosná konstrukce

CEMENTOVÁ STĚRKA	25MM
15 SEPARAČNÍ VRSTVA- PE FOLIE	-
TEPELNÁ IZOLACE	70 MM
STROPNÍ KONSTRUKCE ŽELEZOBETN	250MM
TEPELNÁ IZOLACE EPS	250 MM
BETON	40MM

Dřevěná nosná konstrukce

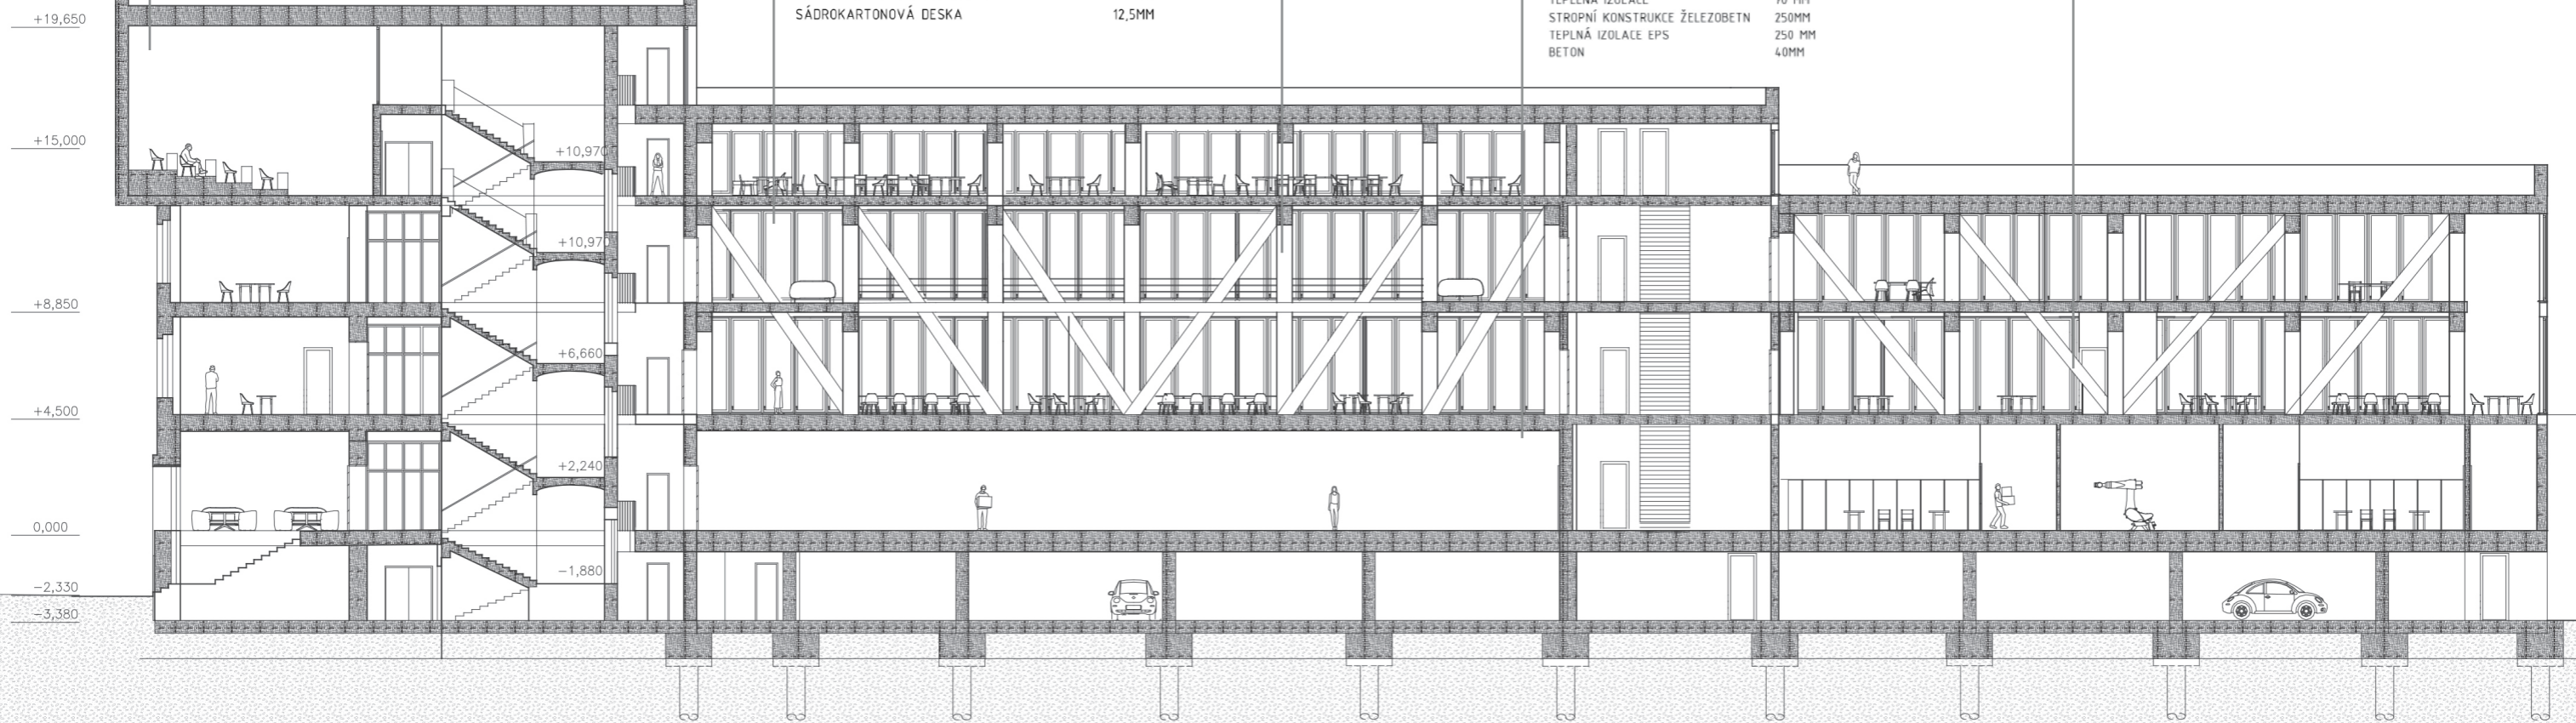

5000 mm  
Podélný řez