



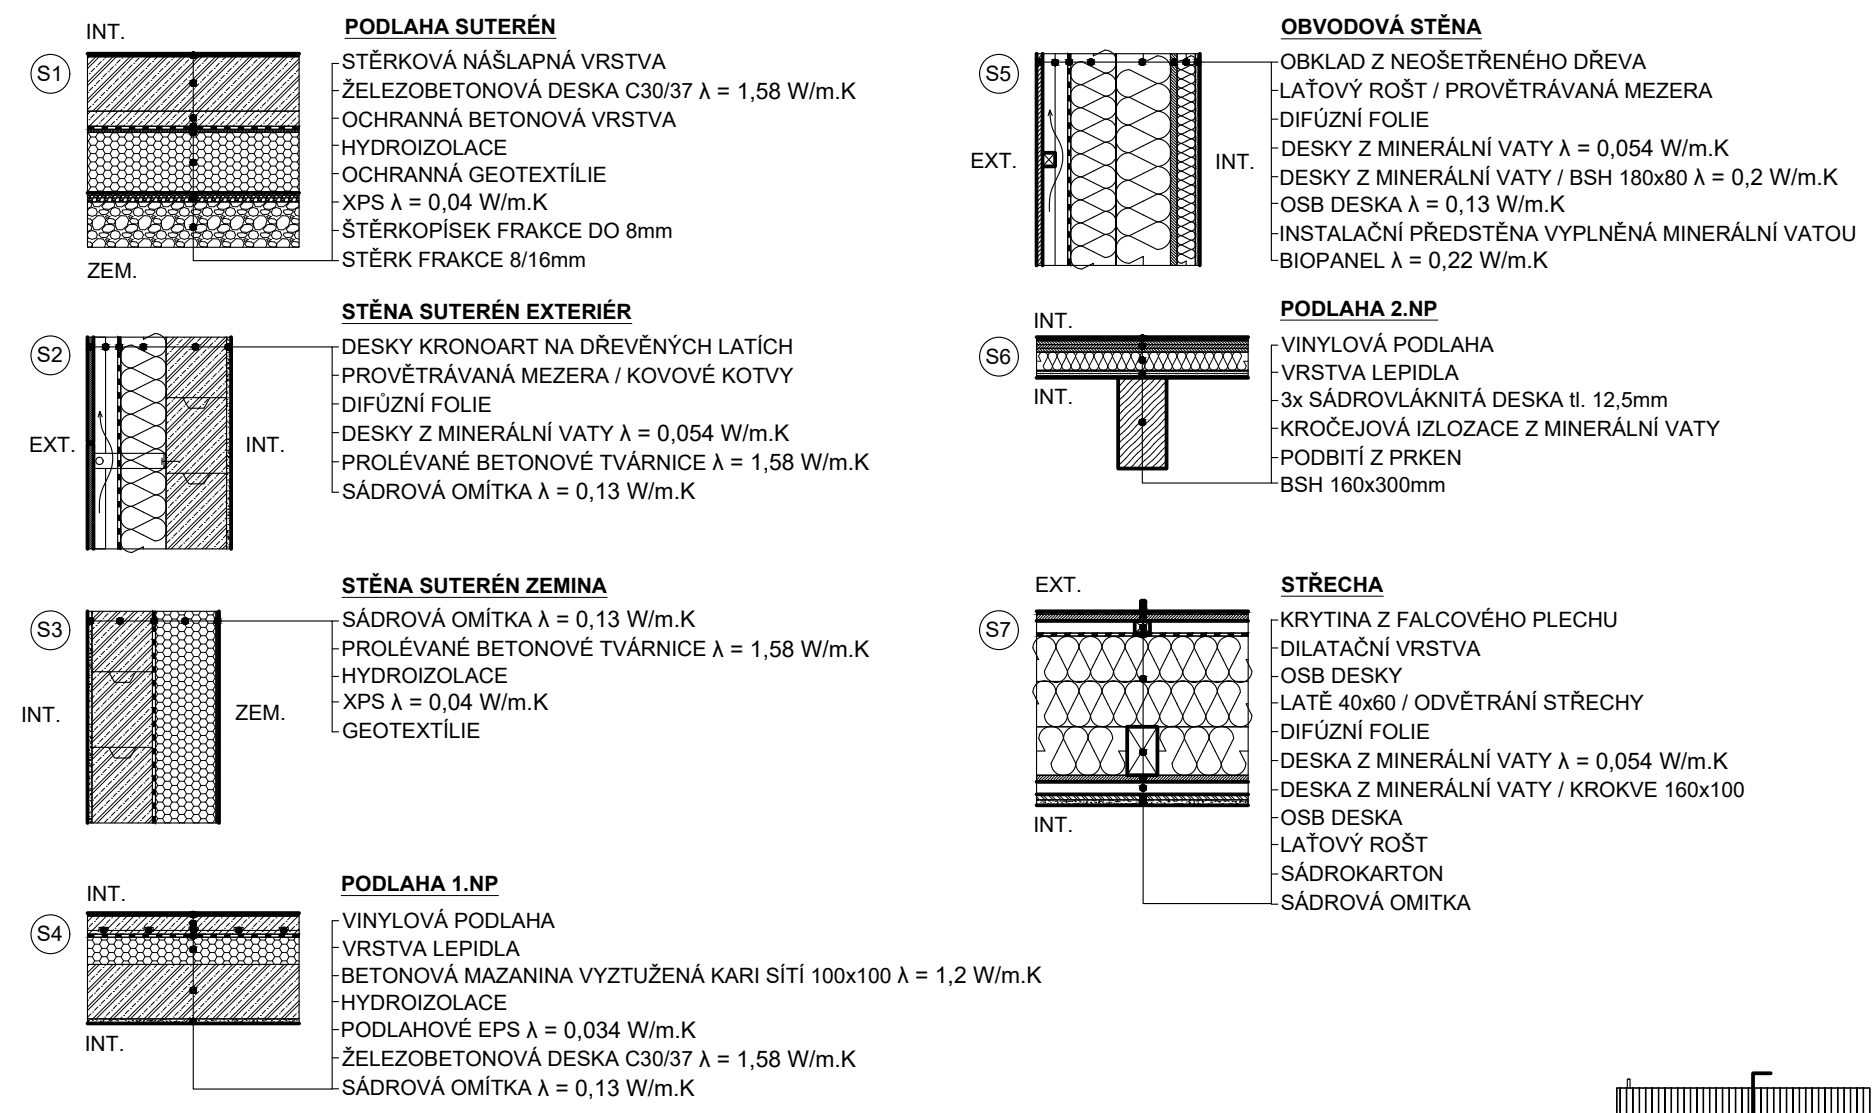


SKLADBY

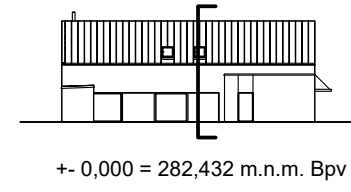

PŮVODNÍ TERÉN - - - - -

- P1 JEKL 50x50mm PRO VYNESENÍ PODESTOVÉ ČÁSTI STROPU A PRO UKOTVENÍ SCHODIŠTĚ
- P2 OCELOVÉ TÁHLO KOTVENÉ DO STROPU DRŽÍCÍ MEZIPOSESTU

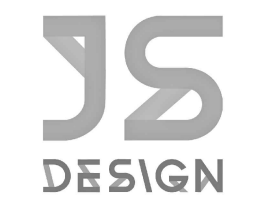

		FSV ČVUT V PRAZE KATEDRA ARCHITEKTURY - K129		129BPAA LETNÍ SEMESTR 2020/2021		
		BAKALÁŘSKÁ PRÁCE				
INVESTOR		RICHTEROVI				
VYKRES		ŘEZ A-A'				
AKCE		RODINNÝ DŮM LIPENCE				
AUTOR		JAN SUCHÝ		VYKŘÍŽIL Ing. arch. JAROMÍR KROČÁK		
ZAKÁZKA	STUPEŇ	MĚŘITVO	DATUM	PORMÁT	STAVĚBNÍ OBJEKT	ČÍSLO VÝKRESU
	DSP	1:50	15.05. 2021	4 x A4	STAV. OBJ.	B.07