




AKSONOMETRIA

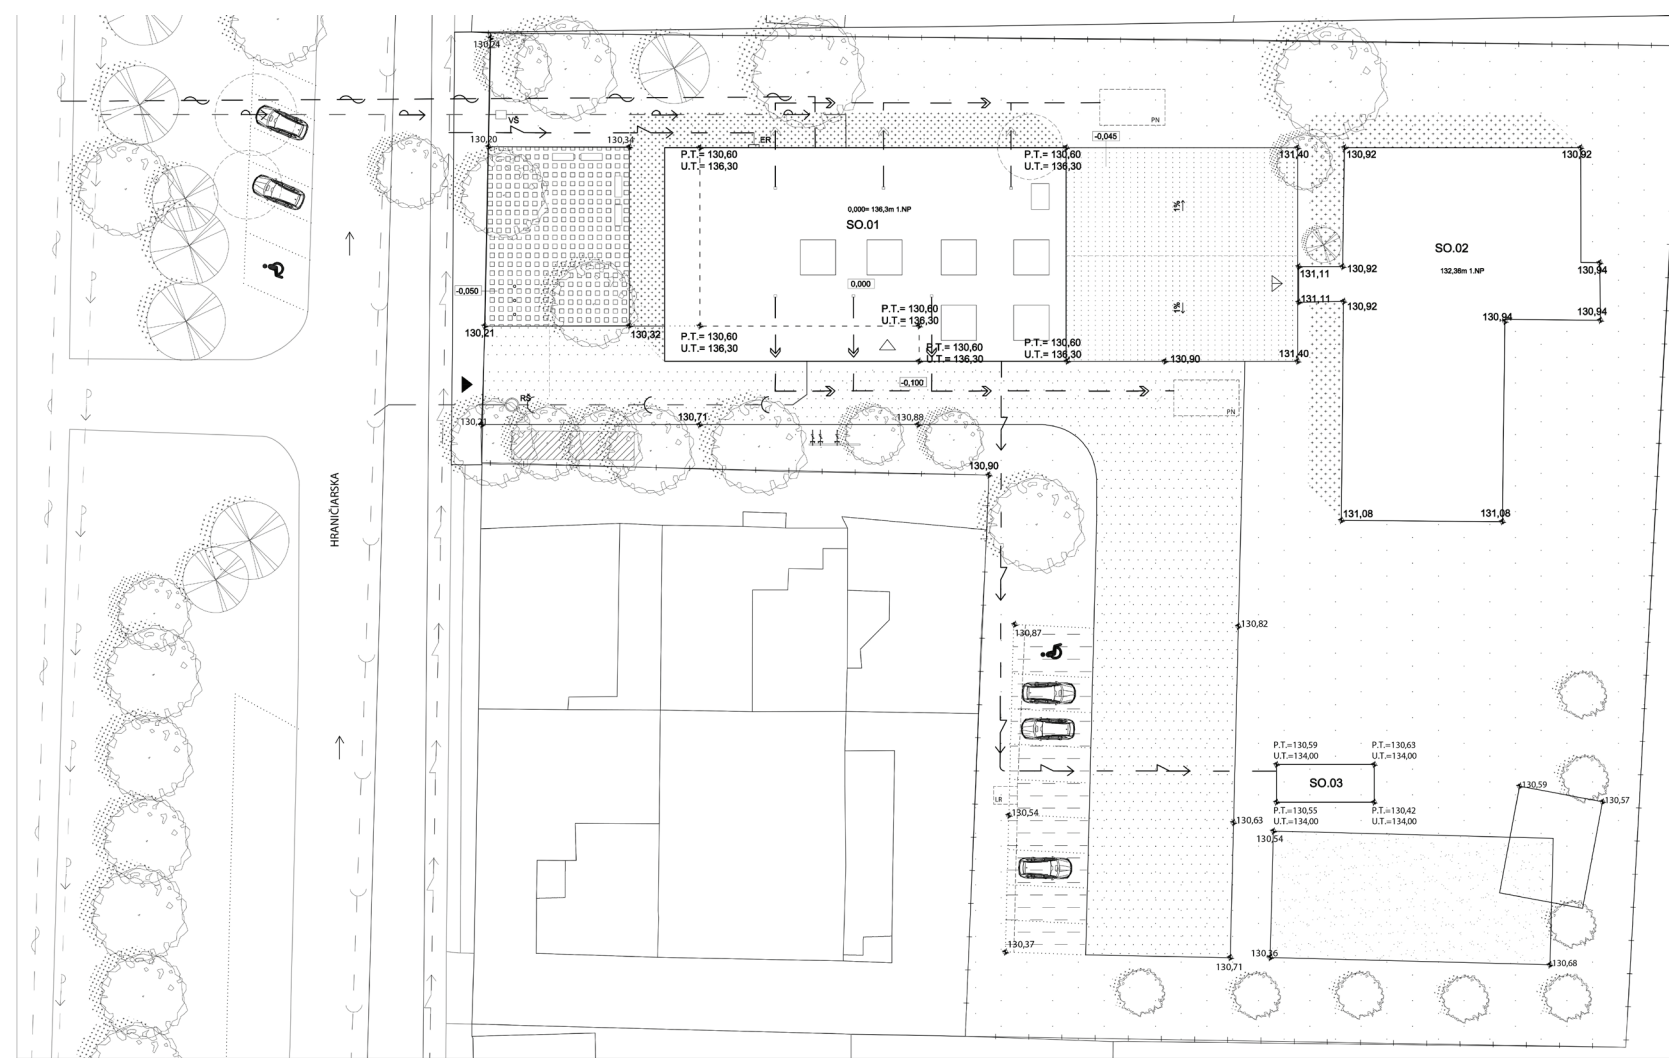

KORONÁRNÁ SITUÁCIA

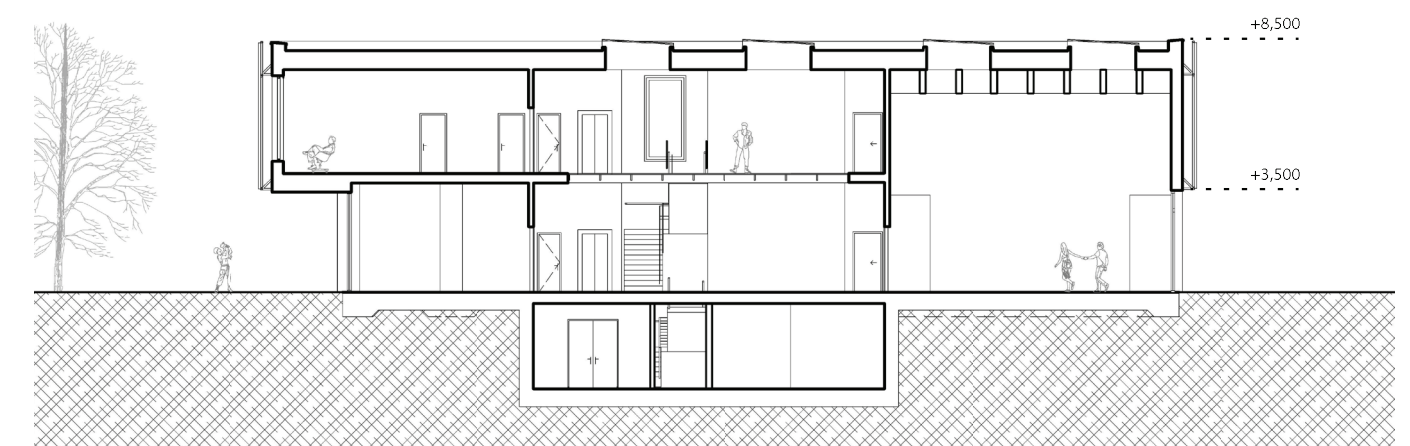


REZ A - A'

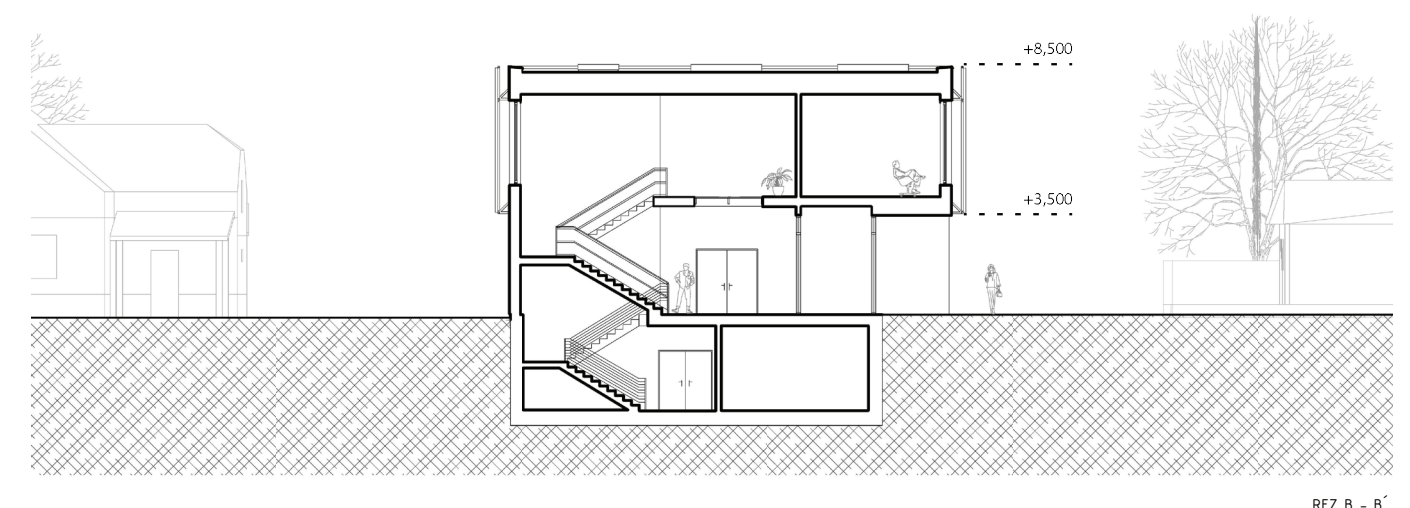


REZ B - B'




VIZUALIZÁCIA VESTIBULU 2NP

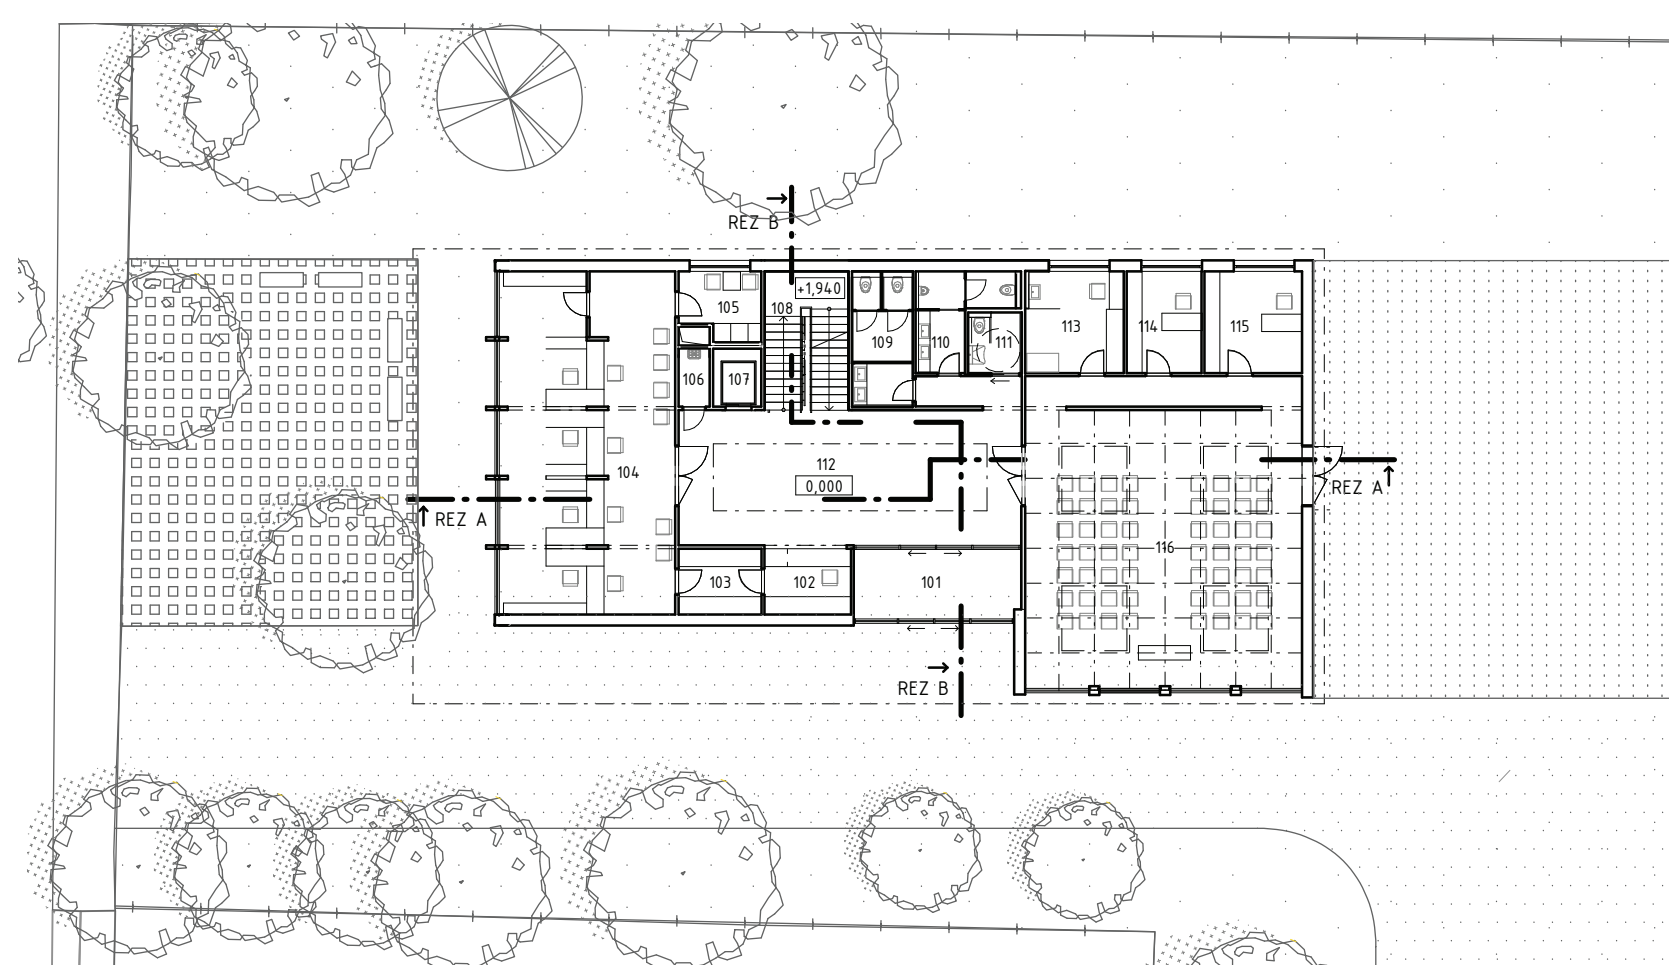

PÓDORYS 2NP

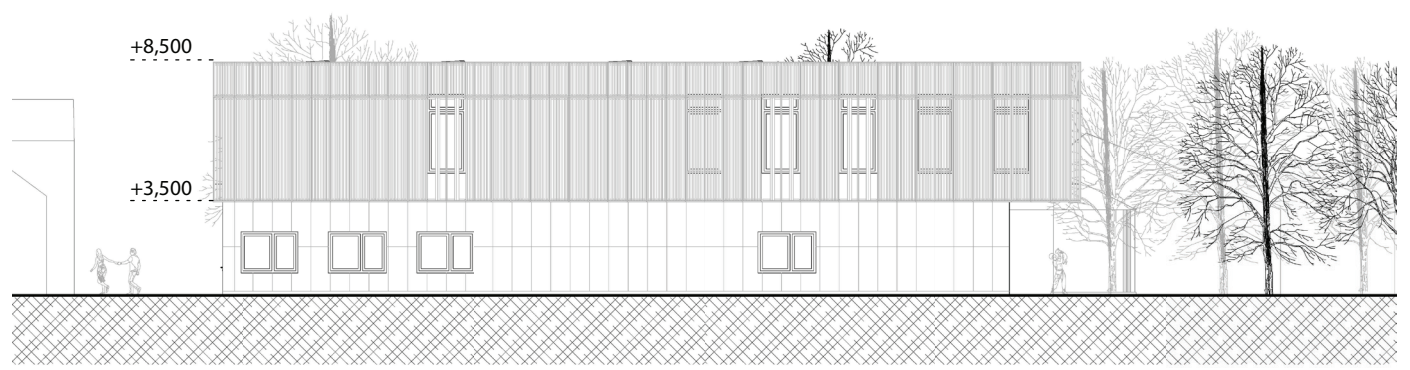


SEVEROZÁPADNÝ POHLED

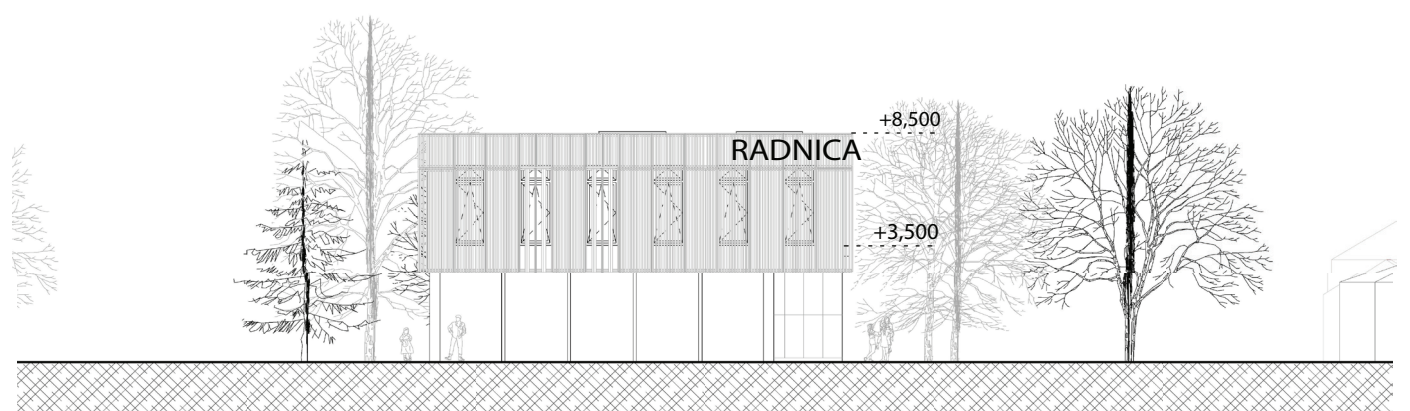

SEVEROVÝCHODNÝ POHLED




VIZUALIZÁCIA SOBÁŠNEJ SENE

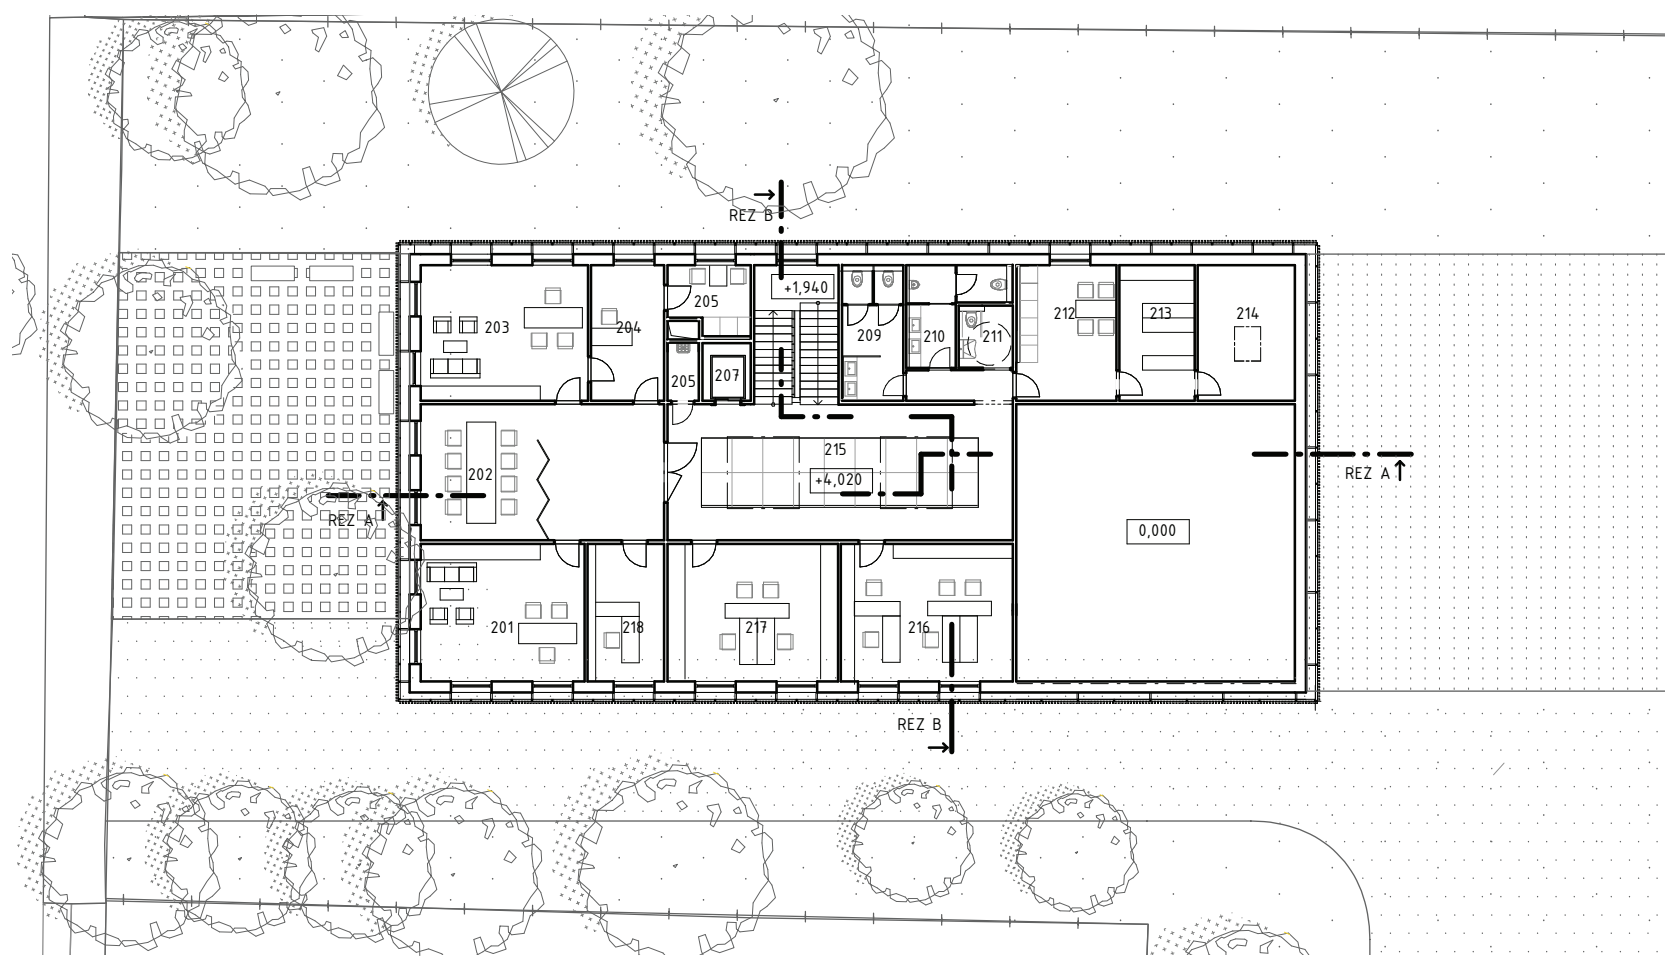

PÓDORYS 3NP




JUHŔOZÁPADNÝ POHLED

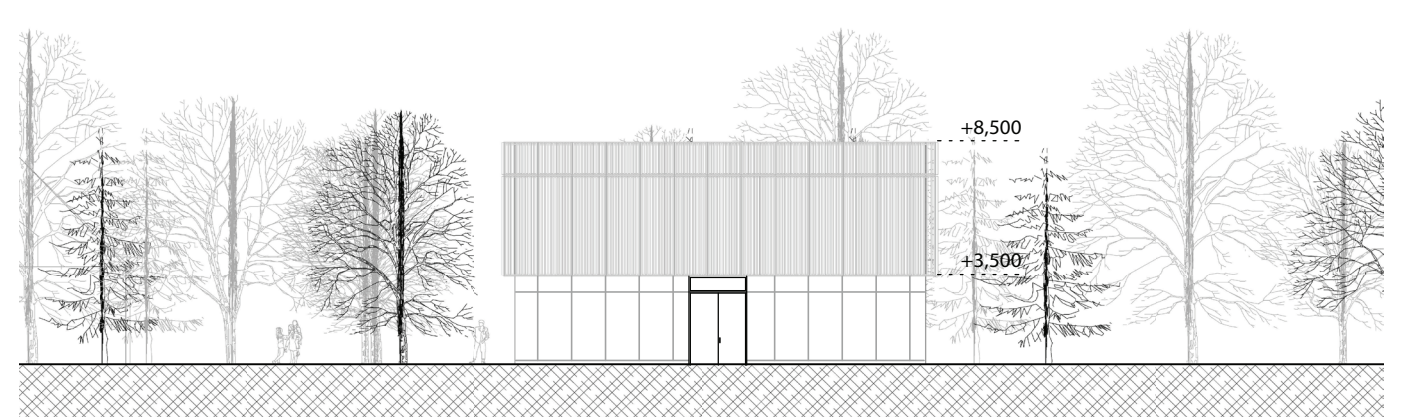


JUHŔOVÝCHODNÝ POHLED



VIZUALIZÁCIA ADMINISTRÁČNEJ ČÁSTI 1NP

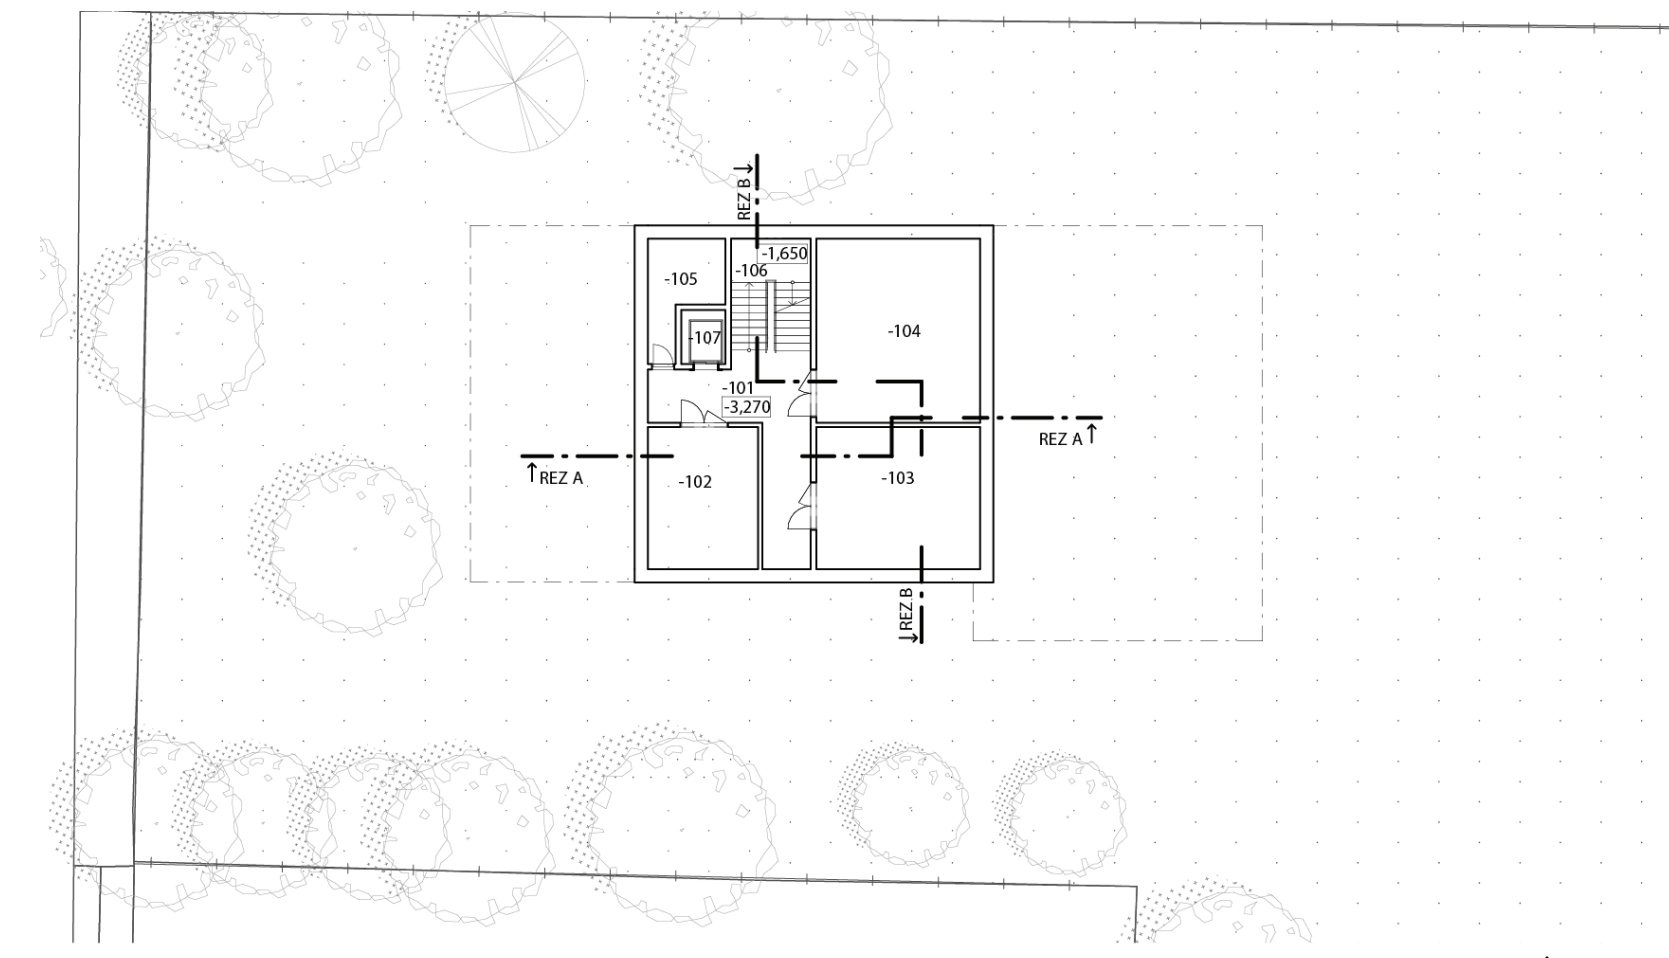

PÓDORYS 1NP

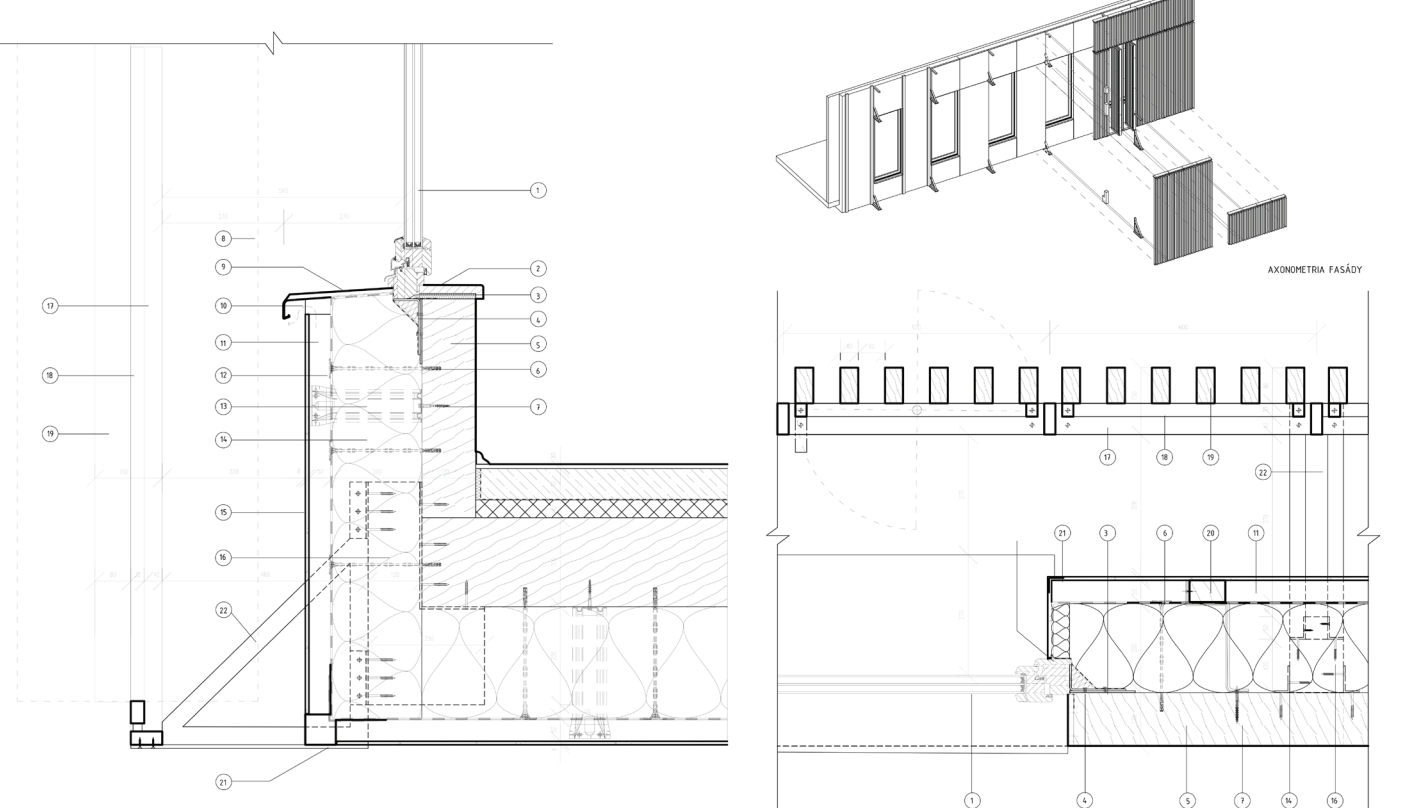

DETAL KOTVENIA PŘESADNEJ FASÁDY

RADNICA ČUNOVO

BC. SIMONA PITOŇÁKOVÁ

SLOVENSKÁ TECHNICKÁ UNIVERZITA
FAKULTA ARCHITEKTÚRY A URBANIZMU

