


S2

27 mm nášlapná vrstva - podlahová prkna
 50 mm hranoly
 rektifikační podložky
 separační folie 300g/m²
 hydroizolace
 18 mm OSB desky
 140 mm trámy
 350 mm nosná konstrukce - trámy z lepeného dřeva

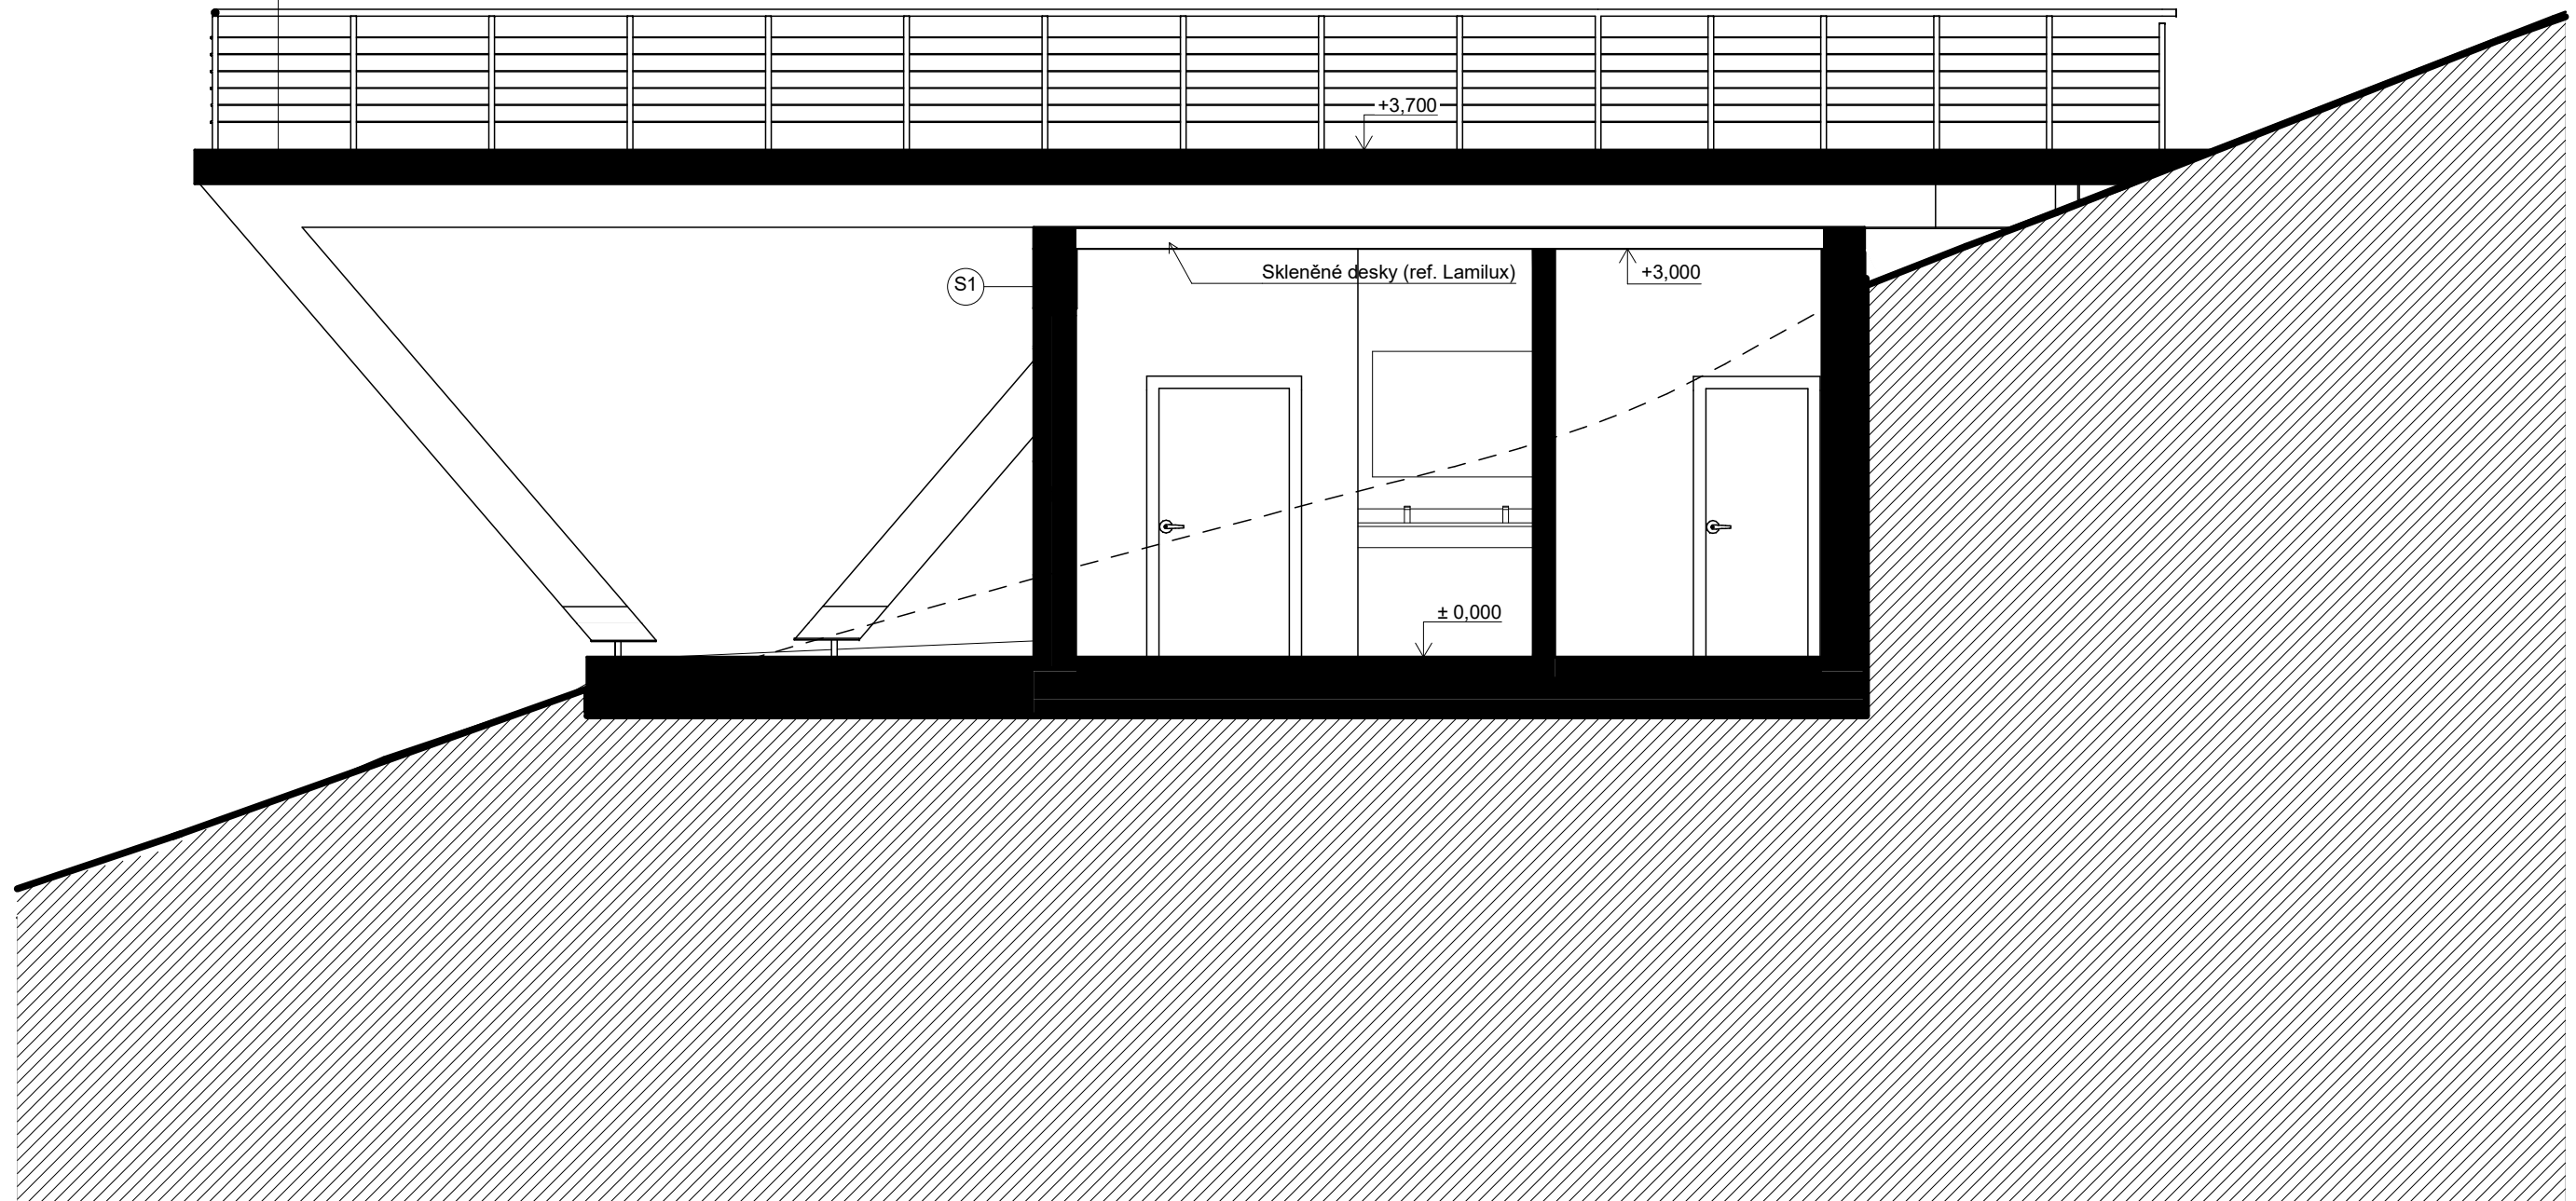

S1

15 mm vnitřní omítka
 300 mm tvárnice ze ztraceného bednění
 80 mm tepelná izolace XPS
 provětrávaná mezera
 Cembit Patina

Název výkresu:	Řez 1-1	Měřítko:	1:50	Jméno a příjmení:	Tereza Kozlíková
----------------	---------	----------	------	-------------------	------------------