




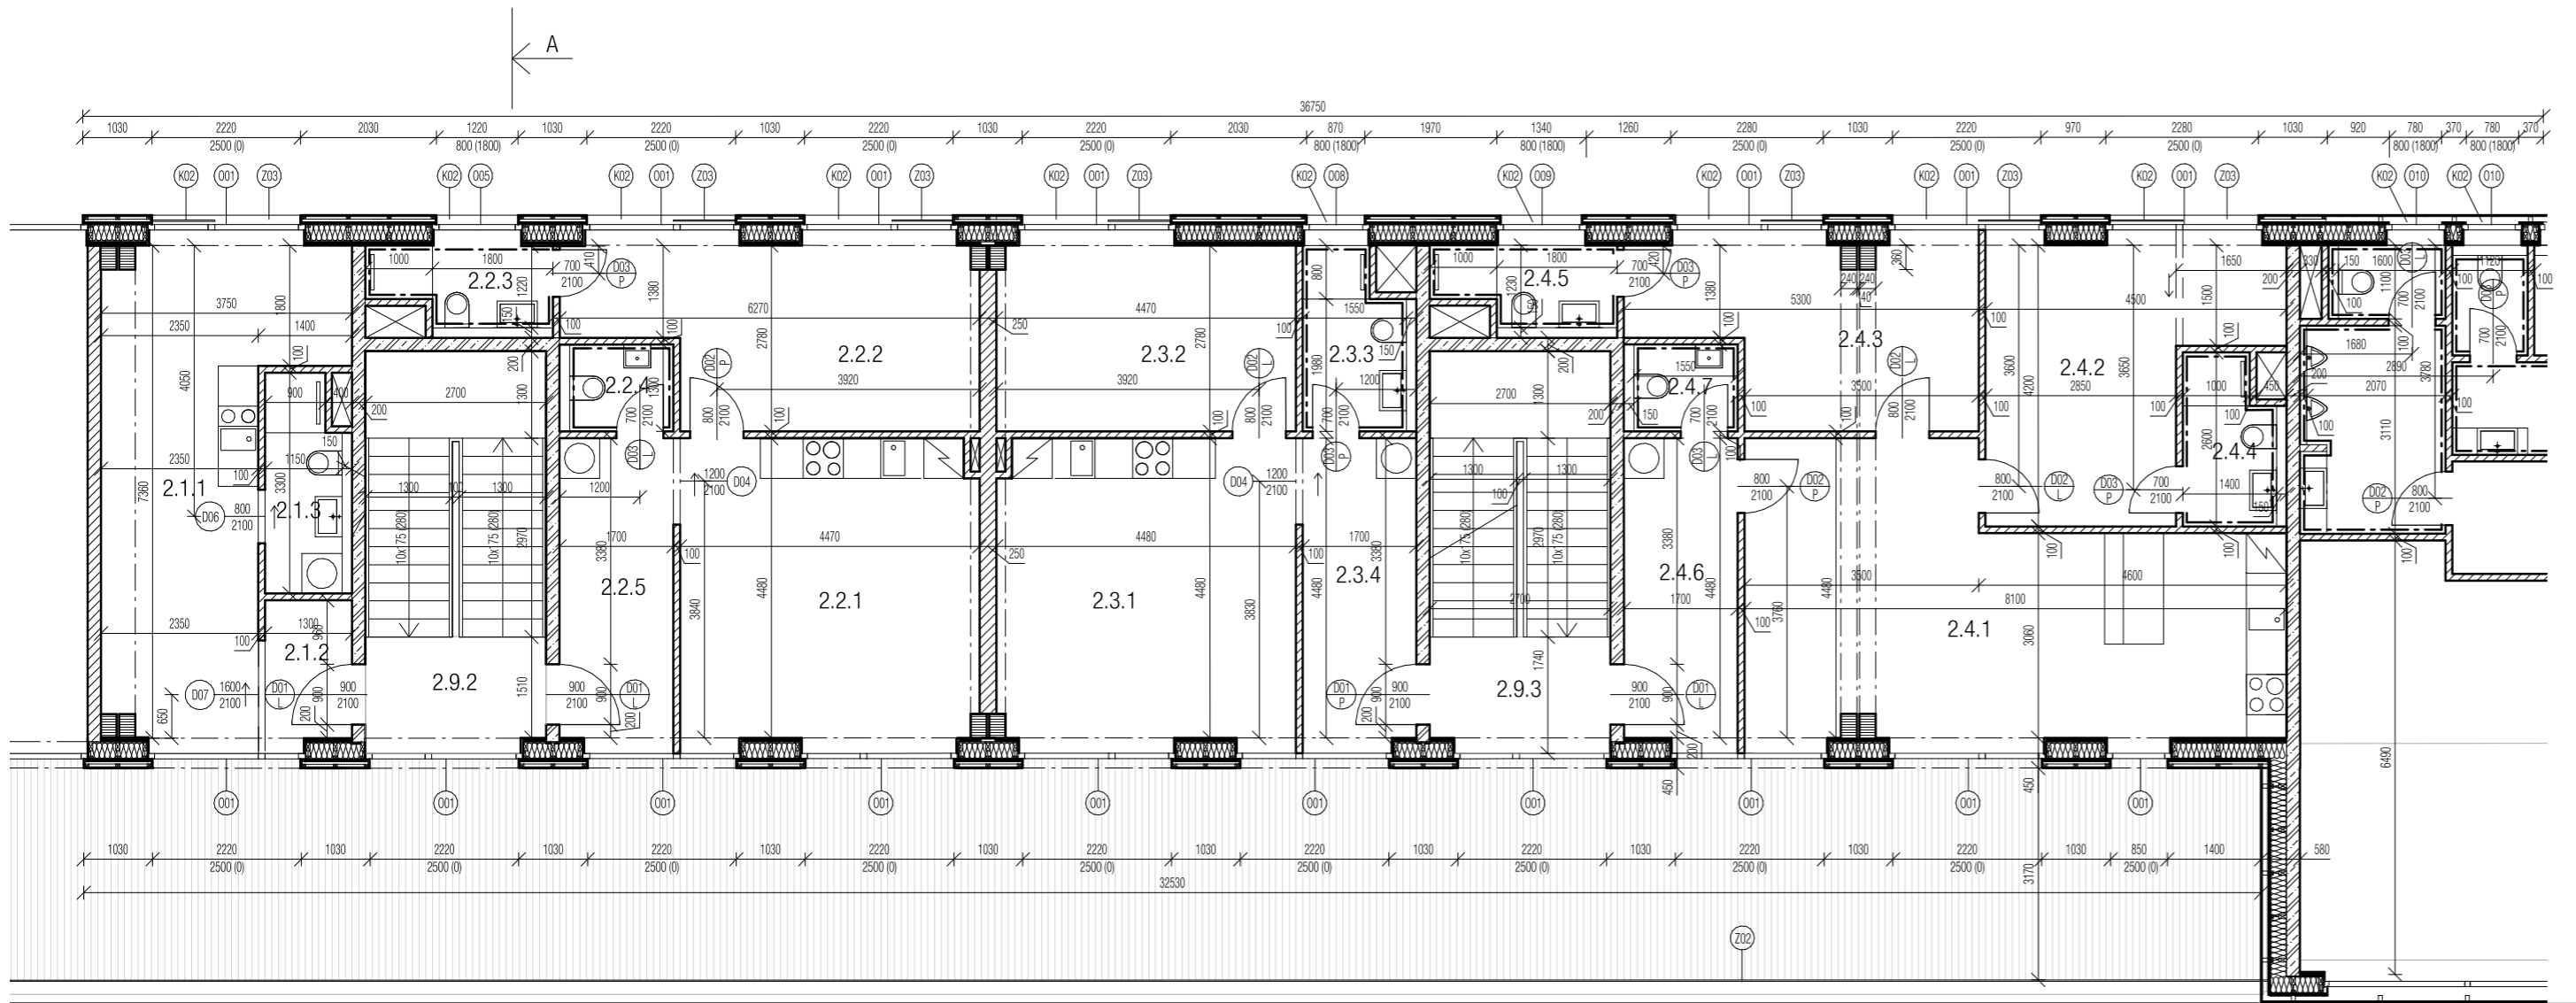


# PŮDORYS




**TABULKA MÍSTNOSTÍ**

ČÍSLO	NÁZEV	PLOCHA	S.V	PODLAHA	STĚNY	STROP
2.1.1	Obývací pokoj + kk	19 m <sup>2</sup>	3050	Dřevěná podlaha	Sádrovláknitá deska	Dřevěné panely
2.1.2	Chodba	3 m <sup>2</sup>	2750	Dřevěná podlaha	Sádrovláknitá deska	Podhled sádrovl. deska
2.1.3	Koupelna	4 m <sup>2</sup>	2750	Keramická dlažba	Keramický obklad	Podhled sádrovl. deska
2.2.1	Obývací pokoj + kk	20 m <sup>2</sup>	3050	Dřevěná podlaha	Sádrovláknitá deska	Dřevěné panely
2.2.2	Ložnice	15 m <sup>2</sup>	3050	Dřevěná podlaha	Sádrovláknitá deska	Dřevěné panely
2.2.3	Koupelna	3 m <sup>2</sup>	2750	Keramická dlažba	Keramický obklad	Podhled sádrovl. deska
2.2.4	WC	2 m <sup>2</sup>	2750	Keramická dlažba	Keramický obklad	Podhled sádrovl. deska
2.2.5	Chodba	8 m <sup>2</sup>	2750	Dřevěná podlaha	Sádrovláknitá deska	Podhled sádrovl. deska
2.3.1	Obývací pokoj + kk	20 m <sup>2</sup>	3050	Dřevěná podlaha	Sádrovláknitá deska	Dřevěné panely
2.3.2	Ložnice	12 m <sup>2</sup>	3050	Dřevěná podlaha	Sádrovláknitá deska	Dřevěné panely
2.3.3	Koupelna	4 m <sup>2</sup>	2750	Keramická dlažba	Keramický obklad	Podhled sádrovl. deska
2.3.4	Chodba	8 m <sup>2</sup>	2750	Dřevěná podlaha	Sádrovláknitá deska	Podhled sádrovl. deska
2.4.1	Obývací pokoj + kk	30 m <sup>2</sup>	3050	Dřevěná podlaha	Sádrovláknitá deska	Dřevěné panely
2.4.2	Ložnice	14 m <sup>2</sup>	3050	Dřevěná podlaha	Sádrovláknitá deska	Dřevěné panely
2.4.3	Ložnice	12 m <sup>2</sup>	3050	Dřevěná podlaha	Sádrovláknitá deska	Dřevěné panely
2.4.4	Koupelna	3 m <sup>2</sup>	2750	Keramická dlažba	Keramický obklad	Podhled sádrovl. deska
2.4.5	Koupelna	3 m <sup>2</sup>	2750	Keramická dlažba	Keramický obklad	Podhled sádrovl. deska
2.4.6	Chodba	8 m <sup>2</sup>	2750	Dřevěná podlaha	Sádrovláknitá deska	Podhled sádrovl. deska
2.4.7	WC	2 m <sup>2</sup>	2750	Keramická dlažba	Keramický obklad	Podhled sádrovl. deska
2.9.2	Schodiště	16 m <sup>2</sup>	3250	Betonová stěrka	Omítka	Omítka
2.9.3	Schodiště	16 m <sup>2</sup>	3250	Betonová stěrka	Omítka	Omítka

**LEGENDA MATERIÁLŮ**

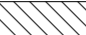-  Železobeton
-  Dřevěné prvky - lamelové lepené dřevo
-  Dřevěné prvky - hranoly KVH
-  Tepelná izolace - minerální vlna
-  Montované příčky - dřevěný rám + sádrovl. desky

 ±0,000 = 534.7 m.n.m. (Bpv)

**M 1:100**

