


POHLED JIŽNÍ M 1:50

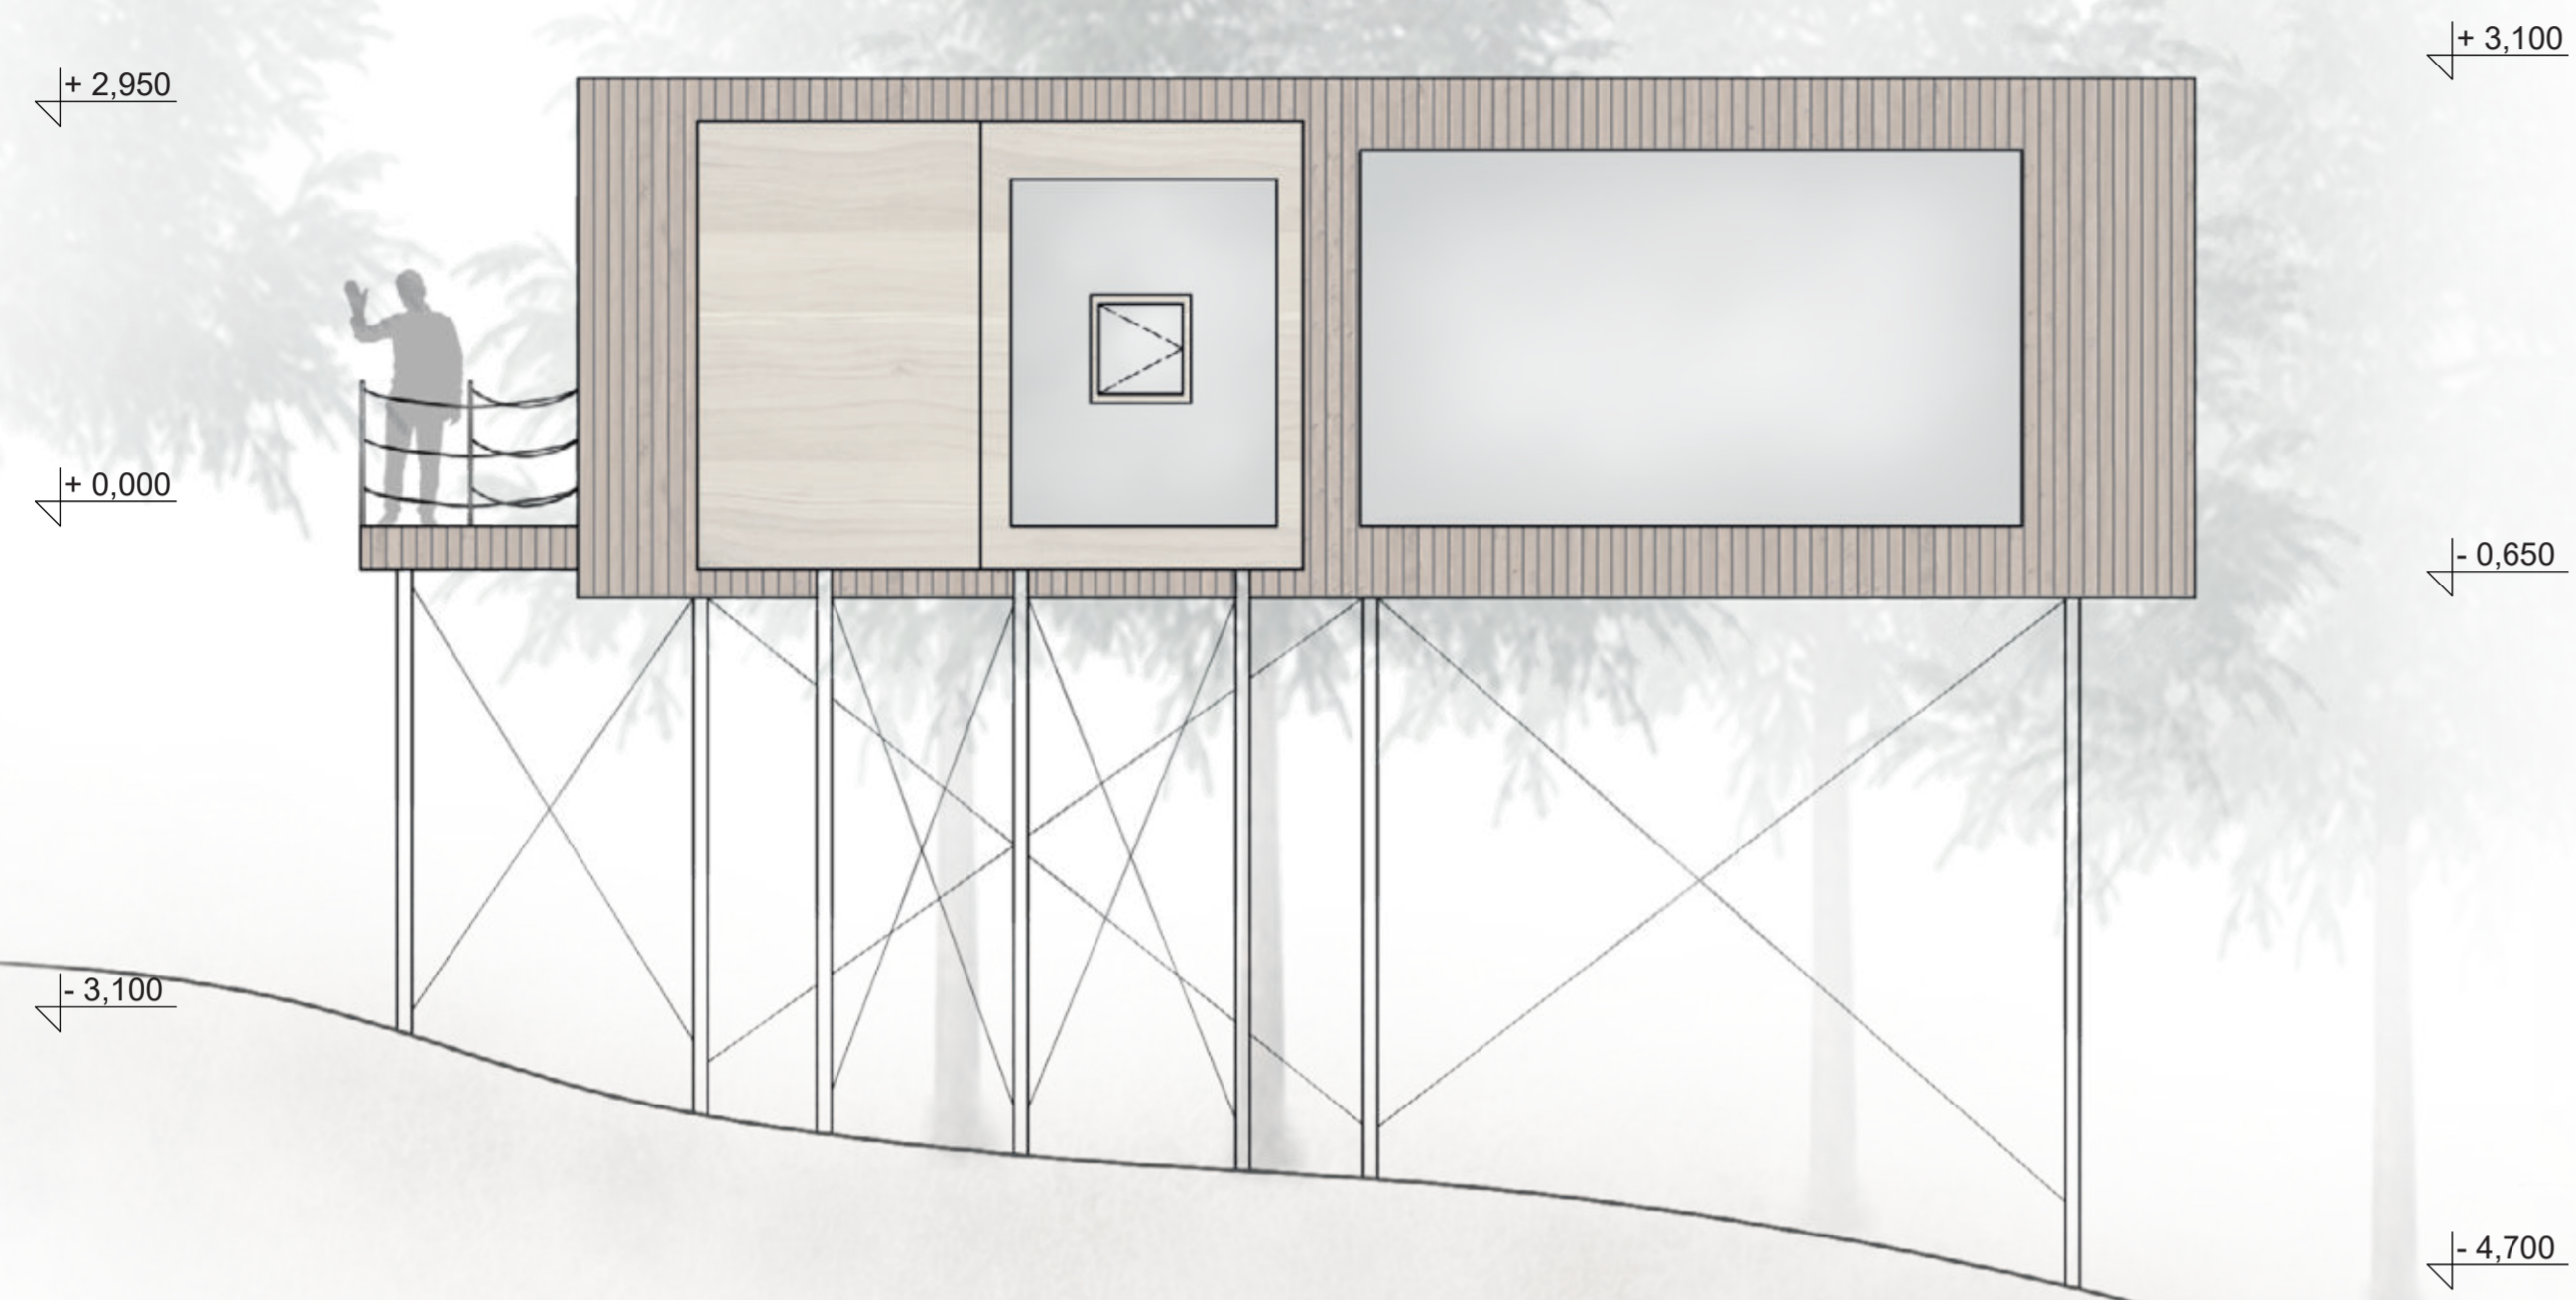

POHLED VÝCHODNÍ M 1:50



POHLED SEVERNÍ M 1:50



POHLED ZÁPADNÍ M 1:50

