


POHLED JIŽNÍ M 1:200

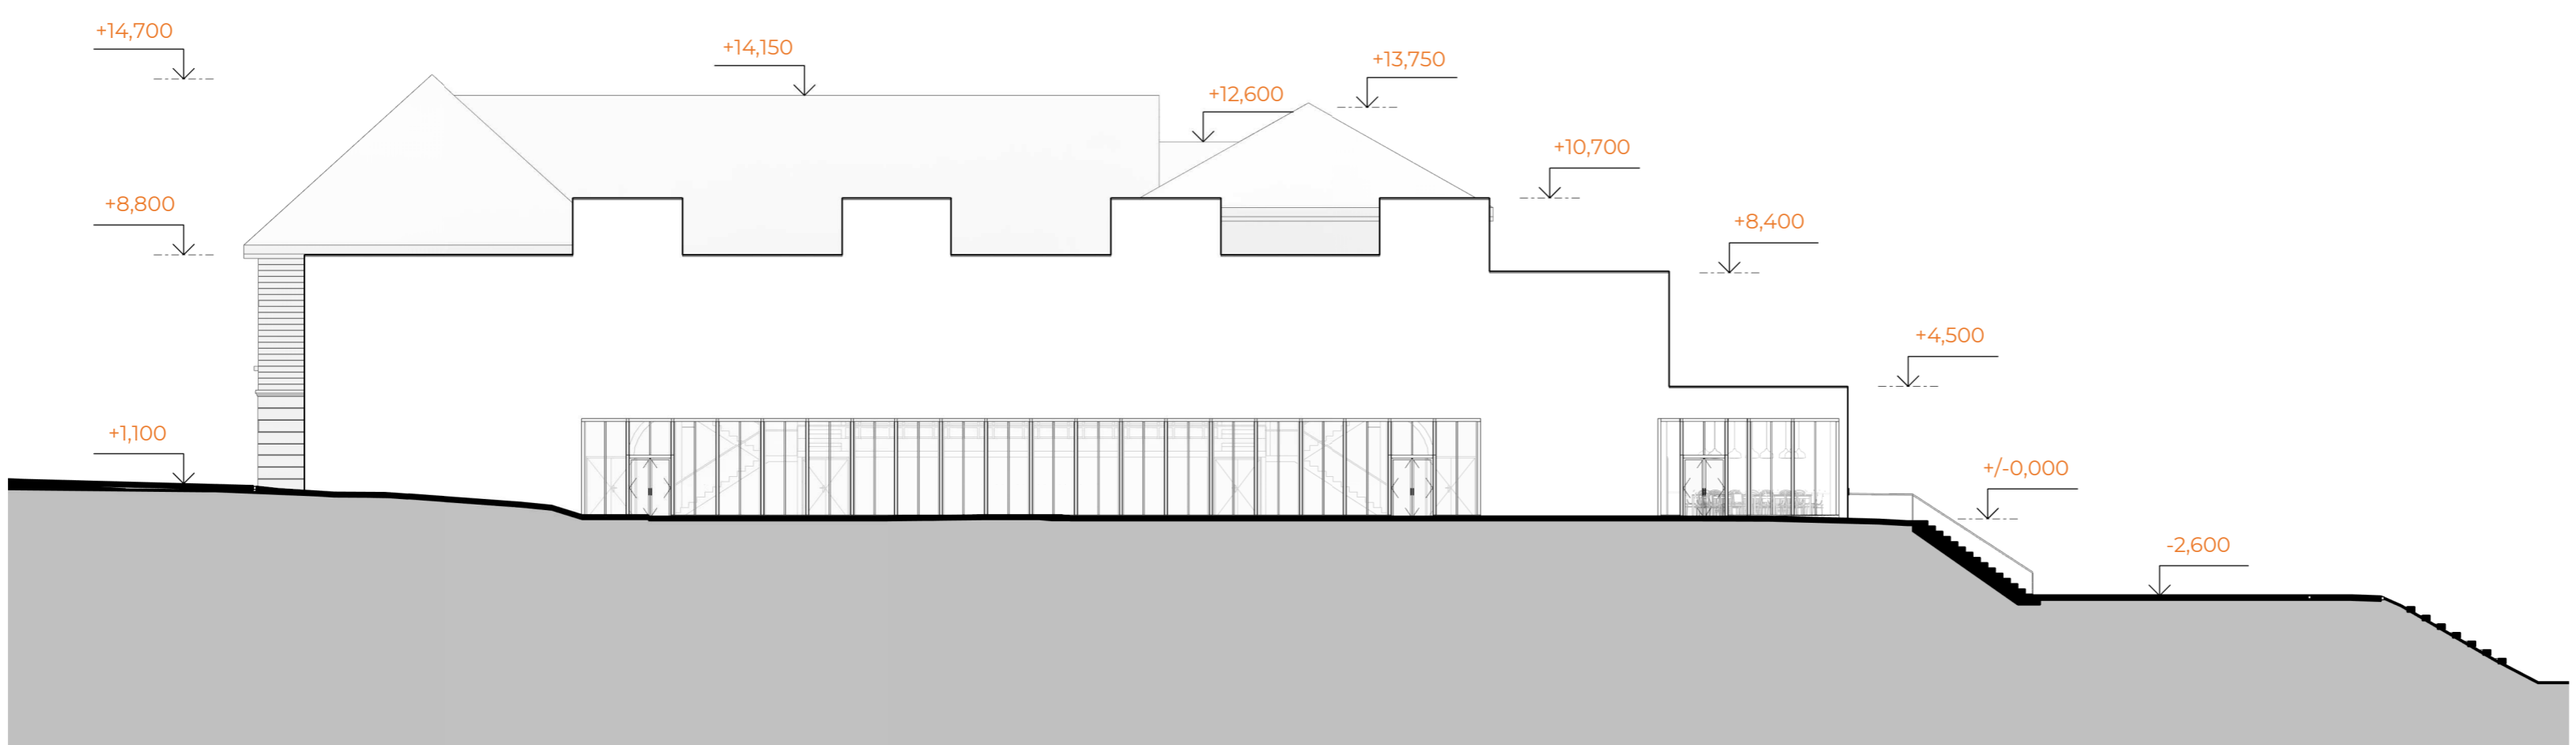

POHLED SEVERNÍ M 1:200



POHLED VÝCHODNÍ M 1:200



POHLED ZÁPADNÍ M 1:200

