



# DETAIL OSTĚNÍ 1:20

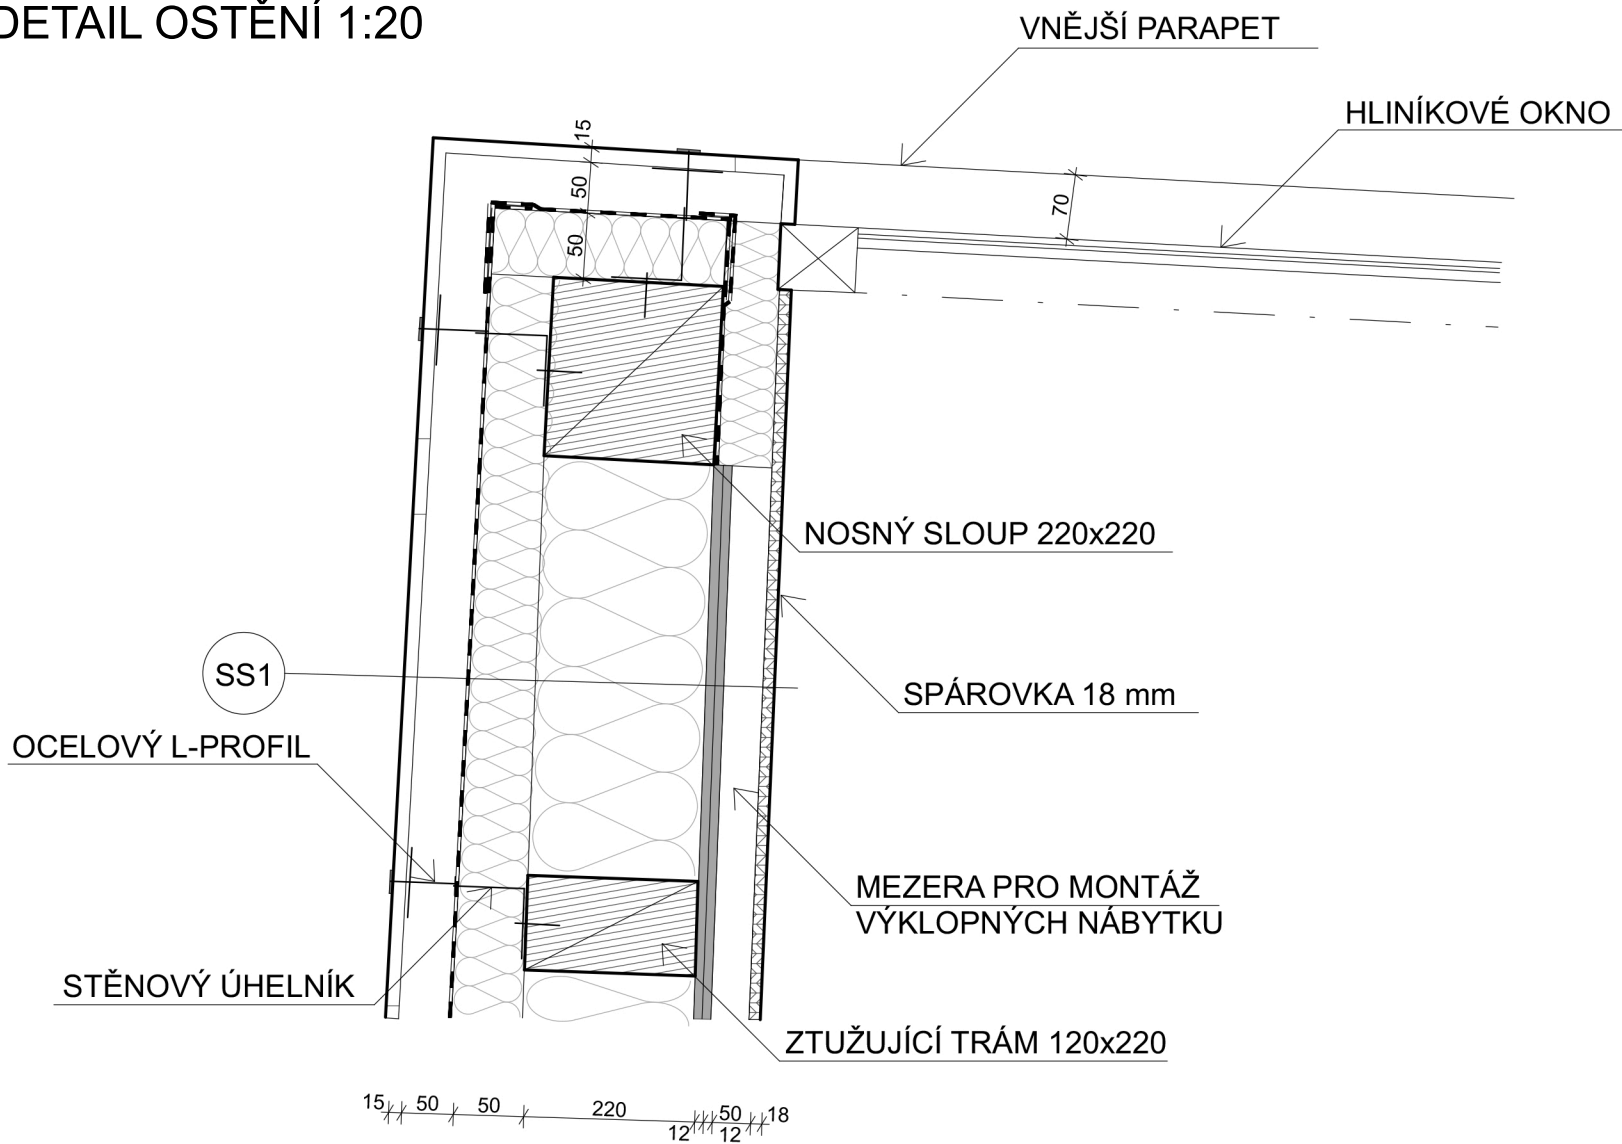

15 50 50 220 50 18  
12 12

SS1

- FASÁDA Z UMĚLÉHO KAMENE AREA ASPEN BLACK 15 mm
- VZDUCHOVÁ MEZERA 50 mm
- HYDROIZOLAČNÍ FÓLIE DEK PVC-P MONARPLAN FM 1,5 mm
- TEPELNÁ IZOLACE ISOVER UNIROL (0,033 W/mK) 50 mm
- TEPELNÁ IZOLACE ISOVER UNIROL (0,033 W/mK) 220 mm
- DESKA KRONOSPAN OSB 3 12 mm
- DESKA KRONOSPAN OSB 3 12 mm
- MEZERA PRO MECHANISMUS SKLOPNÉHO NÁBYTKU 50 mm
- DESKA SPÁROVKA SEVERSKÉ BOROVICE 18 mm

Zpracoval ANUAR RACHAPOV	Konzultant	Školní rok 2021/2022	Fakulta stavební <b>ČVUT</b> 	
Předmět: SOUTĚŽ STAVBA S VUŘÍ DŘEVA			Datum	
Název projektu OBJEKT 452			Meřítko	1:20
Výkres: DETAIL OSTĚNÍ			Číslo výkresu	2.