


# REZ - A'

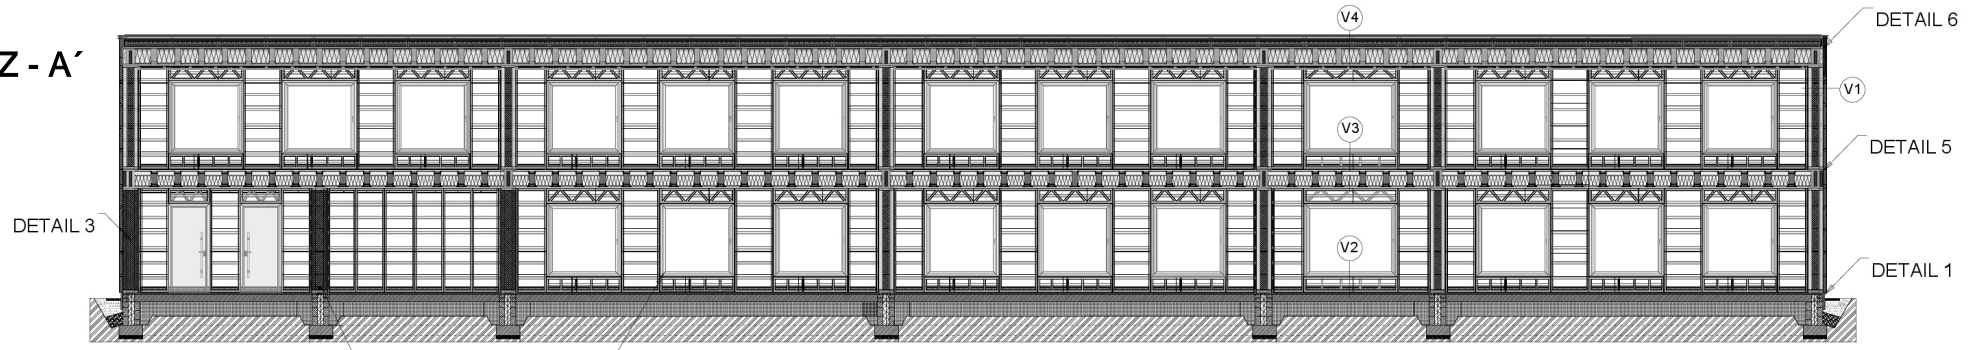

- ZEMNA
- ŽELEZOBETÓN
- ŠTRK
- PENOVÉ SKLO
- IZOLÁCIA
- HYDROIZOLÁCIA
- SLAMA
- PÓROVÝ BETÓN
- XPS
- EPS
- LID. LVL
- OSB
- RASTLÉ DREVO
- VEGETAČNÝ HOBREK

DETAIL 2

DETAIL 4

**V4**  
 Skladba Extenzívnej zelenej strechy  
 Extenzívna vegetácia  
 Vegetačná vrstva - extenzívny substrát  
 Štik  
 Podkladová filtračná textilná  
 Retenčná fólia  
 Separáčna vrstva  
 Polystyrén EPS 150S  
 Drenážna vrstva  
 Geotextília  
 Hydroizolácia s rohožou proti prerastaniu koreňov  
  
 OSB 4 35mm  
 Steico Cello 400mm  
 Parotná fólia SIGA MAJPELL  
 Kontralaty 30/50mm (Vzduchová medzera)  
 Rigidur HSD 12,5mm  
 Kontralaty 30/50mm (Vzduchová medzera)  
 Palubky 28mm

**V3**  
 Dubové parkety 10mm  
 Steico Underfloor 7mm (kročajová izolácia)  
 OSB 3 22mm  
 Izolačná doska 50mm p>400 kg/m<sup>3</sup> (Kontralaty 30/50mm)  
 OSB 3 30mm  
 Izolácia ROCKWOOL 300mm  
 Rigidur HSD 12,5mm  
 Kontralaty 30/50mm  
 Palubky 28mm

**V2**  
 Dubové parkety 10mm  
 Steico Underfloor 7mm  
 OSB 3 22mm  
 Izolácia ROCKWOOL 160mm  
 Bitumen - Hydroizolácia  
 Železobetónová platňa 200mm

**V1**  
 Silikátová Omietka 20 mm  
 Inhermo HFD-EXTERIOR SOLID 100 mm  
 Delta Vent S  
 Lisovaná slama 400mm  
 Rigidur HSD 12,5 mm  
 Kontra-lát 60 x 40 mm  
 Rigidabil (CF-RIEHT) 12,5 mm

**S E M A GmbH**  
 Salzstraße 25  
 D-87499 Wipperfloßheim  
 Tel.: +49 8304-958-0  
 E-Mail: sema@sema-soft.de

**SEMA**  
 EXPERIENCE

**REZ - A' ; REZ - B'**

Projekt : Materská škola	Číslo plánu: 8
Miesto : Lipany	Formát: ISOA0 - 841 x 1189 mm
Zákazník: TUZVO	
Zprac.: Bc. Pavol Pintér	M: 1: 50, 1: 25

# REZ - B'

