



POHLAD VÝCHOD

POHLAD SEVER

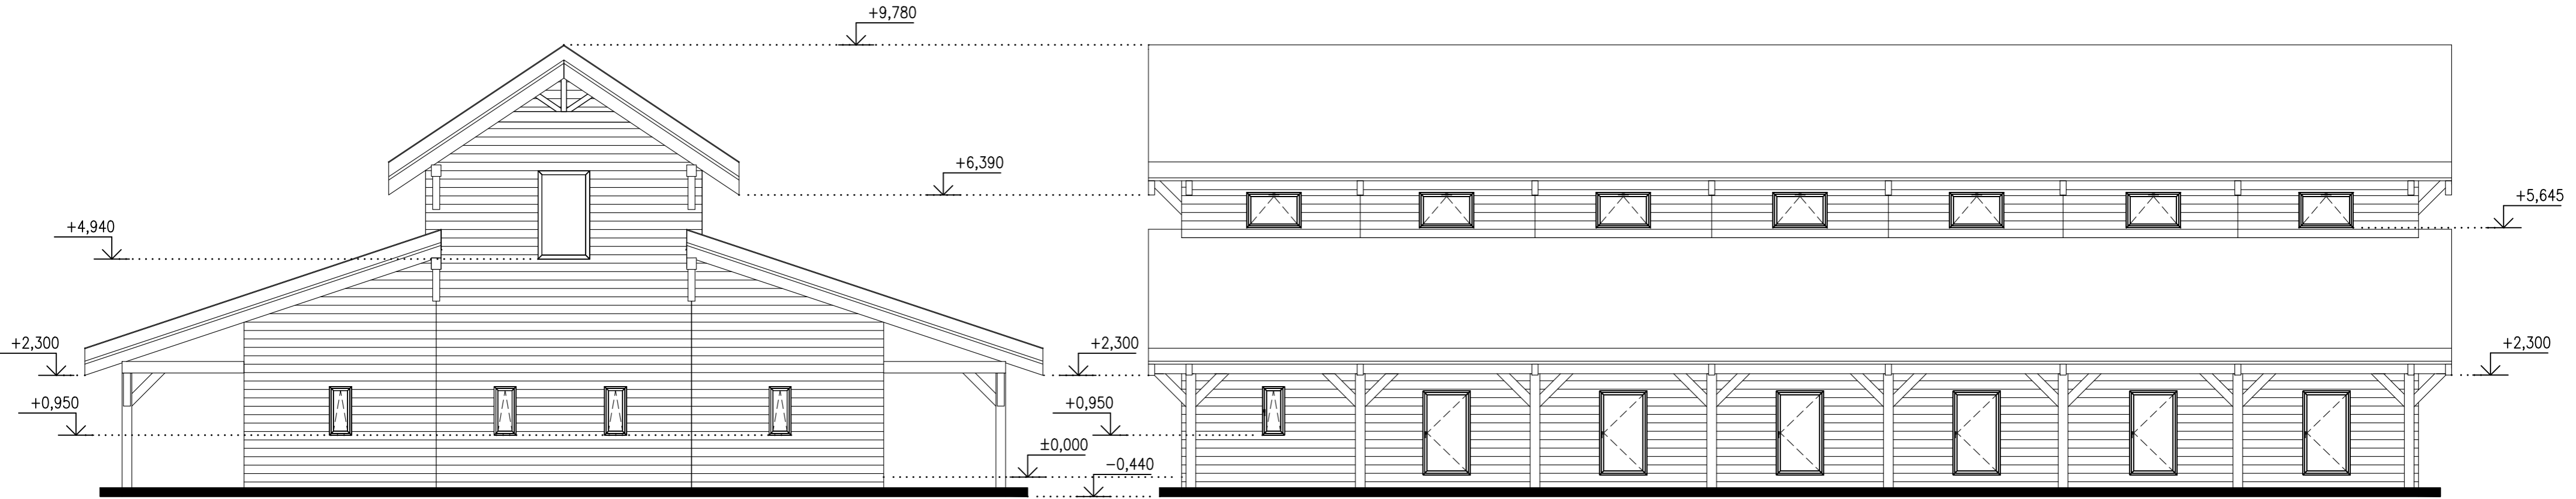

POHLAD ZÁPAD

POHLAD JUH

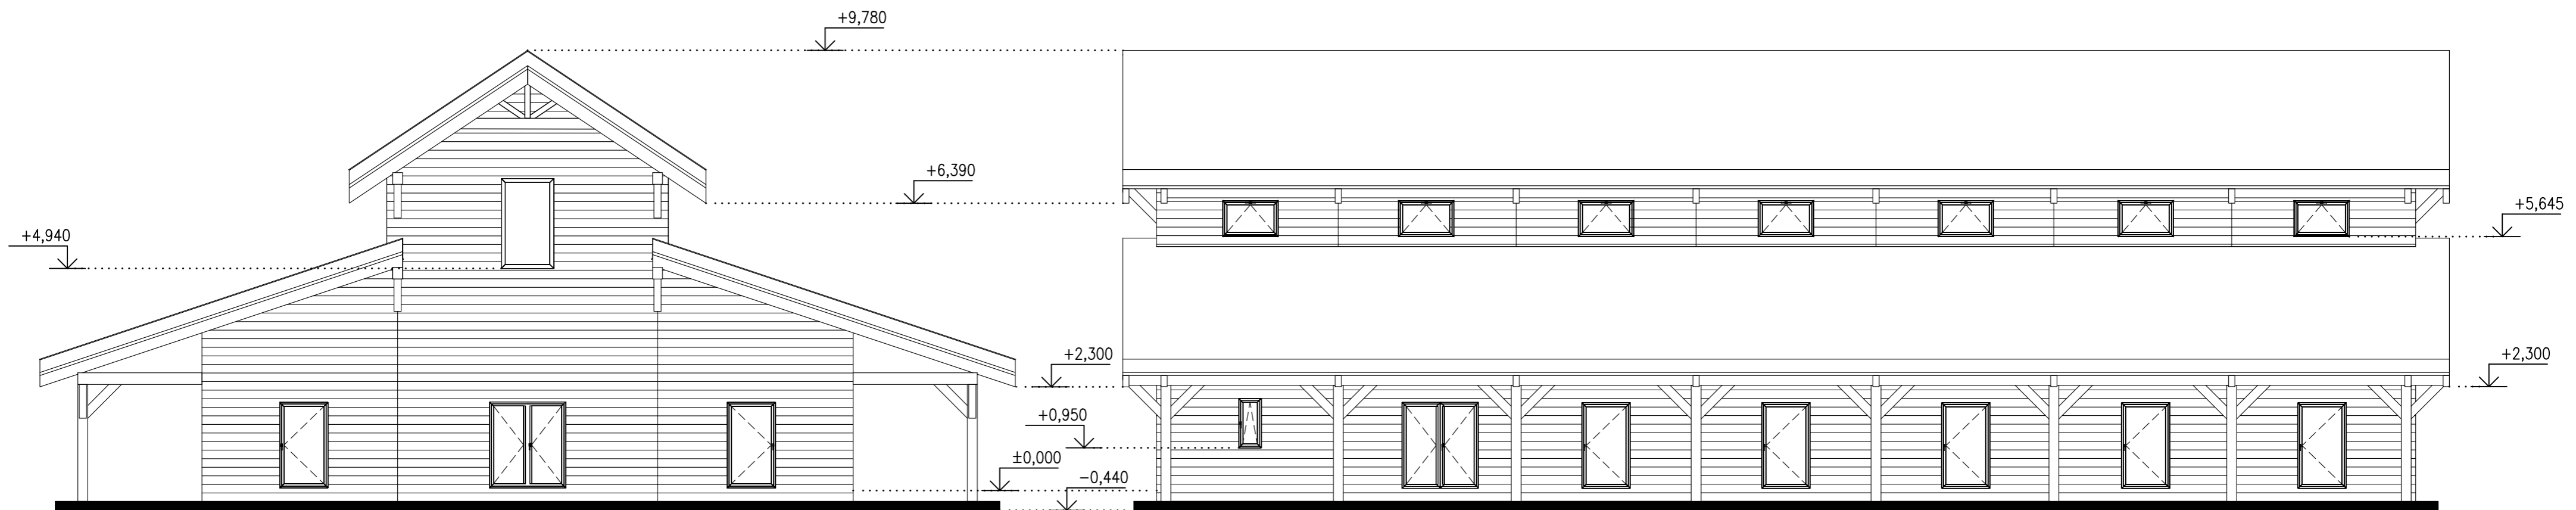

+0,000 = ÚROVEŇ PODLAHY NA PRÍZEMÍ RD
(440mm NAD ÚROVŇOU UPRAVENÉHO TERÉNU)

DIPLOMOVÁ PRÁCA		TECHNICKÁ UNIVERZITA VO ZVOLENE	
AUTOR	Bc. PETER DUŠA	ŠKOLA	2021/2022
VYVEDÚCI PRÁCA	Ing. ROMAN BOHYA PhD.	ROČNÍK	II.
TEMA DIPLOMovej PRÁCE		DAT ZADANIA	30.9.2021
NÁVRH KONŠTRUKCIE OBČIANSKEJ STAVBY		DAT ODVZD	13.9.2022
NAZOV VÝKRESU	POHLADY	FORMÁT	A2
	MERKA	1:100	ČÍSLO VÝKRESU 06