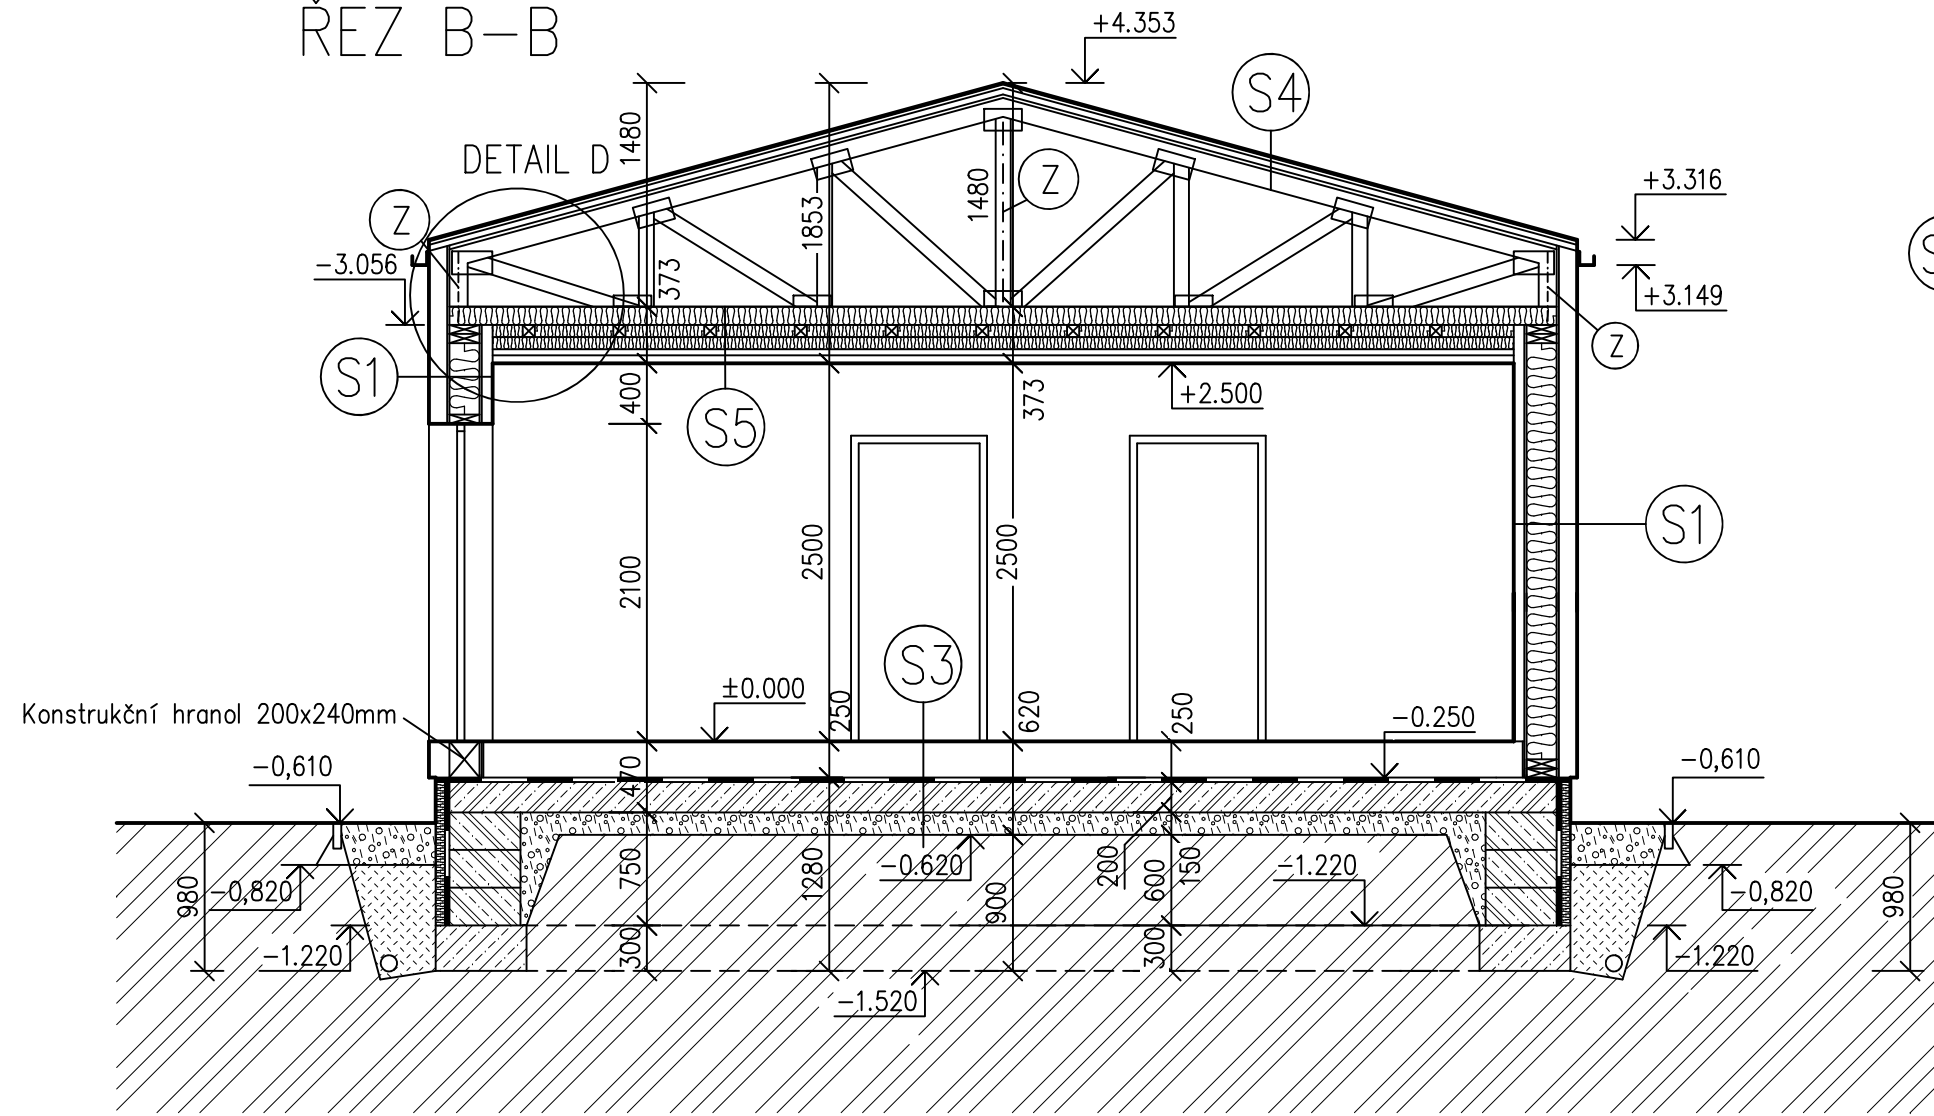


# ŘEZ B-B



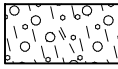


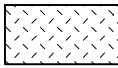
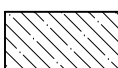

- S5**
- Folie DEKTEN PRO
  - Tepelná izolace z ovčí vlny (spodní pás nosíkové konstrukce 60x120mm) 120mm
  - Tepelná izolace z ovčí vlny (rošt KVH 80x80mm) 80mm
  - Tepelná izolace TOPDEK 022 PIR 80mm
  - Parozábrana-folie DEKFOL N AL 170 SPECIAL
  - KVH latě 60x40mm 40mm
  - SDK rošt Rigips 40mm
  - SDK pohled Rigips RF 12,5mm

- S4**
- Plechová solární krytina Lindab Solar Roof 10mm
  - SeparáčnÍ folie DEKTEN METAL II 8mm
  - Dřevostěpková deska OSB Egger 22 P+D 22mm
  - Střešní latě 60x40mm 40mm
  - Hydroizolační folie DEKTE MULTI-PRO II
  - Prkenné bednění 24mm

- S1**
- Dřevěná fasádní palubka UTV (Thermowood) 20mm
  - Laťový rošt 40x60 40mm
  - Dřevovláknitá deska STEICO Universal 60mm
  - Dřevovláknitá deska difuzně otevřená Egger DHF 15mm
  - Tepelná izolace-ovčí vlna 200mm
  - Difuzně otevřená folie 0,2mm
  - OSB deska 3EO 15mm
  - Tepelná izolace-ovčí vlna 50mm
  - Biodeska smrk (4-PD) 20mm

- S3**
- Keramická dlažba 9mm
  - Lepicí hmota hmota Cemix 045 Flex Extra
  - Hydroizolační stěrka CEMELATIK 1K
  - Hloubková penetrace Cemix
  - Suchá betonová směs CEMIX 020 + kari síť KA17 90mm
  - Tepelněizolační deska pro podlahové vytápění PV NR-75
  - Tepelná izolace DEKPERIMETER SD 150 150mm
  - Suchá betonová směs CEMIX 020 50mm
  - Asfaltový hydroizolační pás GLASTEK 40 SPECIAL MINERAL 4mm
  - Asfaltová penetrační emulze DEKPRIMER 5mm
  - Nosná ŽB konstrukce 200mm
  - Frakce 1-32mm 150mm
  - Rostlý terén

## LEGENDA MATERIÁLU

-  Štěrkový násyp
-  Beton C20/25 + kari síť Ø6/150 - Ø/150
-  Původní zemina
-  Zhutněná zemina
-  Prostý beton C16/20
-  Podélné ztužení z prken