

A REZ A-A
M 1:150

S1-SEDLOVÁ STRECHA Z FALCOVANÉHO PLECHU

FALCOVANÝ PLECH	1 mm
ŠTRUKTUROVANÁ ROHOŽ	/ mm
CELOPLOŠNÝ DREVENÝ ZÁKLOP	25 mm
KONTRALÁŤ + VZDUCHOVÁ MEDZERA	40/60 mm
PAROPRIEPUSTNÁ DHV VRSTVA	8 mm
TEPELNÁ IZOLÁCIA Z MINERÁLNEJ VATY	100 mm
CELOPLOŠNÝ DREVENÝ ZÁKLOP	25 mm
TEPELNÁ IZOLÁCIA Z MINERÁLNEJ VATY	200 mm
OSB DESKA	25 mm
SDK DESKA, TMAVÝ NÁTER (EI 15)	12,5 mm
DESKOVÝ REZONÁTOR Z HRANOLOV	50/50 mm

S2-SKLADBA OBVODOVEJ STENY NAD LOP

OSB DOSKA	15 mm
TEPELNÁ IZOLÁCIA Z MW	200 mm
NOSNÁ KONŠTRUKCIA V TI	40/60 a 80/60 mm
OSB DOSKA	15 mm
INŠTALAČNÁ MEDZERA + MW	60 mm
SDK DESKA	12,5 mm

S3-OBVODOVÁ STENA

VLÁKNOCEMENTOVÉ DOSKY	10 mm
ROŠT PRE FASÁDNY OBKLAD	100/40 mm
OSB DOSKA	15 mm
TEPELNÁ IZOLÁCIA Z MW	200 mm
NOSNÁ KOŠNTRUKCIA V TI	40/60 a 80/60 mm
OSB DOSKA	15 mm
INŠTALAČNÁ MEDZERA + MW	60 mm
SDK DESKA	12,5 mm

S4-SKLADBA LIATEJ PODLAHY NA TERÉNE


LIATE TERRAZZO	40 mm
BETÓNOVÁ MAZANINA	60 mm
PE FÓLIA	/ mm
TEPELNÁ IZOLÁCIA EPS	150 mm
ASFALTOVÉ PÁSY	8 mm
ZÁKLADOVÁ DESKA	150 mm
ŠTRKOVÉ LÔŽKO	100 mm
ZEMINA PŮVODNÁ	/ mm

S5-CHODNÍK Z KAMENNEJ DL. (ODKVAPOVÝ CHODNÍK)


KAMENNÁ DLAŽBA	30-60 mm
ŠKÁROVÁ HMOTA Z CEMENTOVEJ MALTY	/ mm
PROSTÝ BETÓN + KARI SIEŤ	100 mm
ZHUTNENÉ KAMENIVO	200 mm
ZEMINA PŮVODNÁ	/ mm

S6-CHODNÍK Z KAMENNEJ DLAŽBY

KAMENNÁ DLAŽBA	30-60 mm
LOŽNÁ VRSTVA, ŠTRK 4/8 mm	30 mm
DRTENÉ KAMENIVO 8/16 mm	100 mm
ZEMINA PŮVODNÁ	/ mm

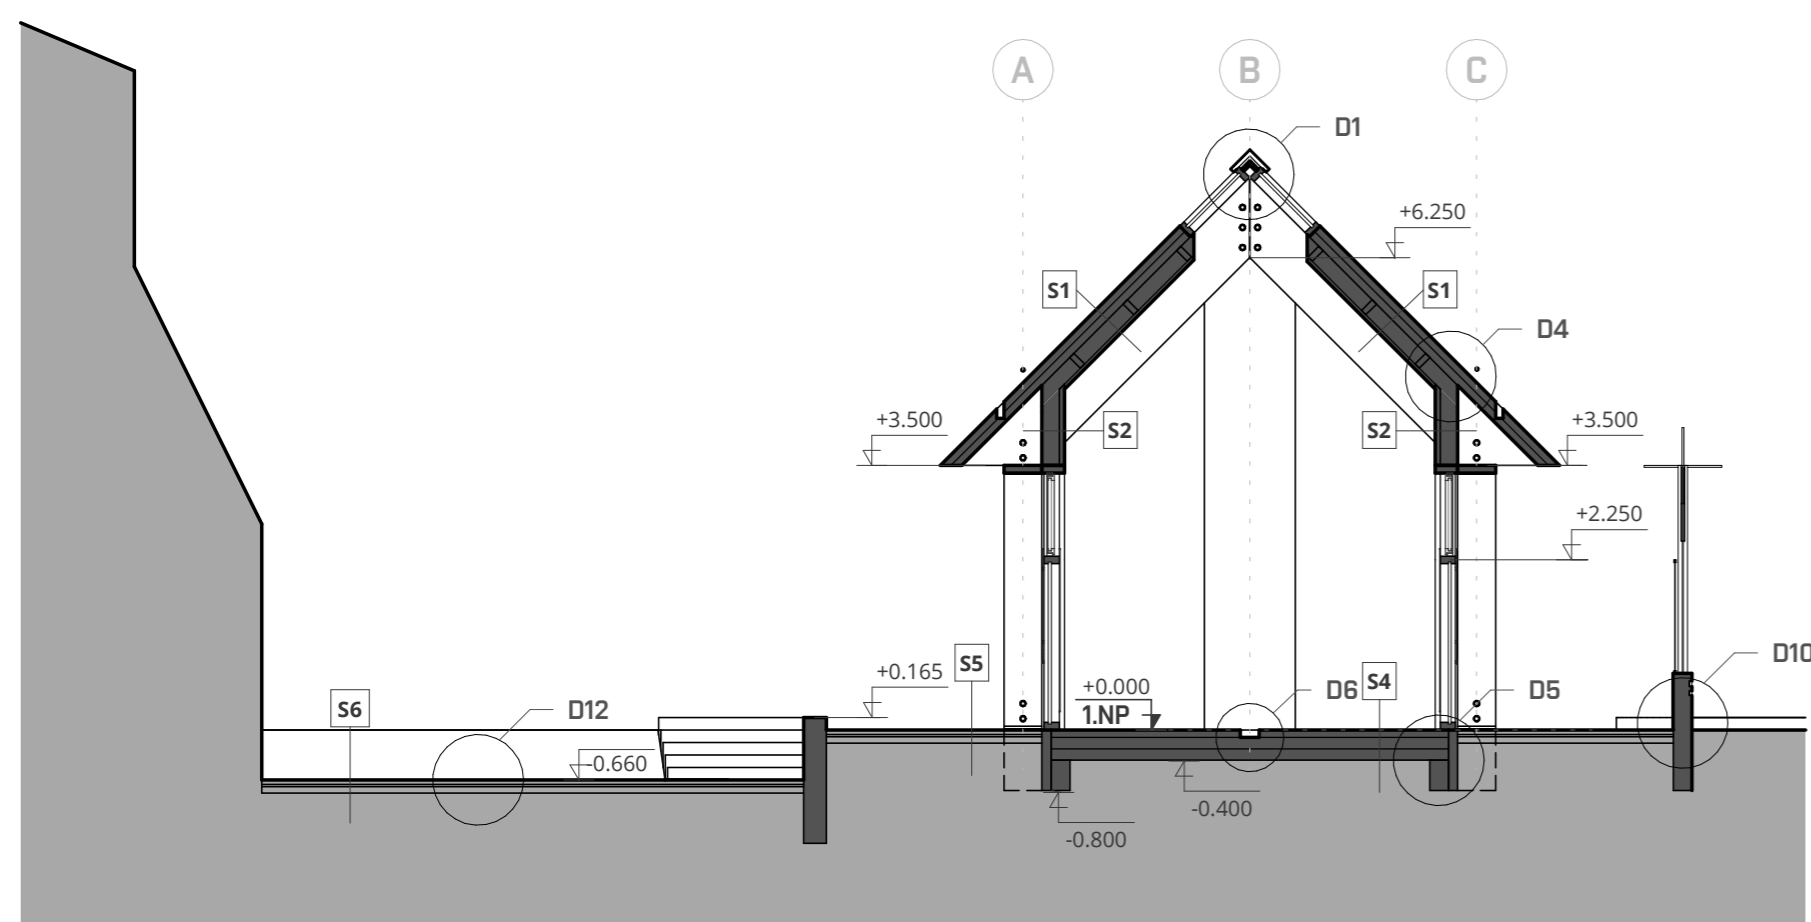

B REZ B-B
M 1:100

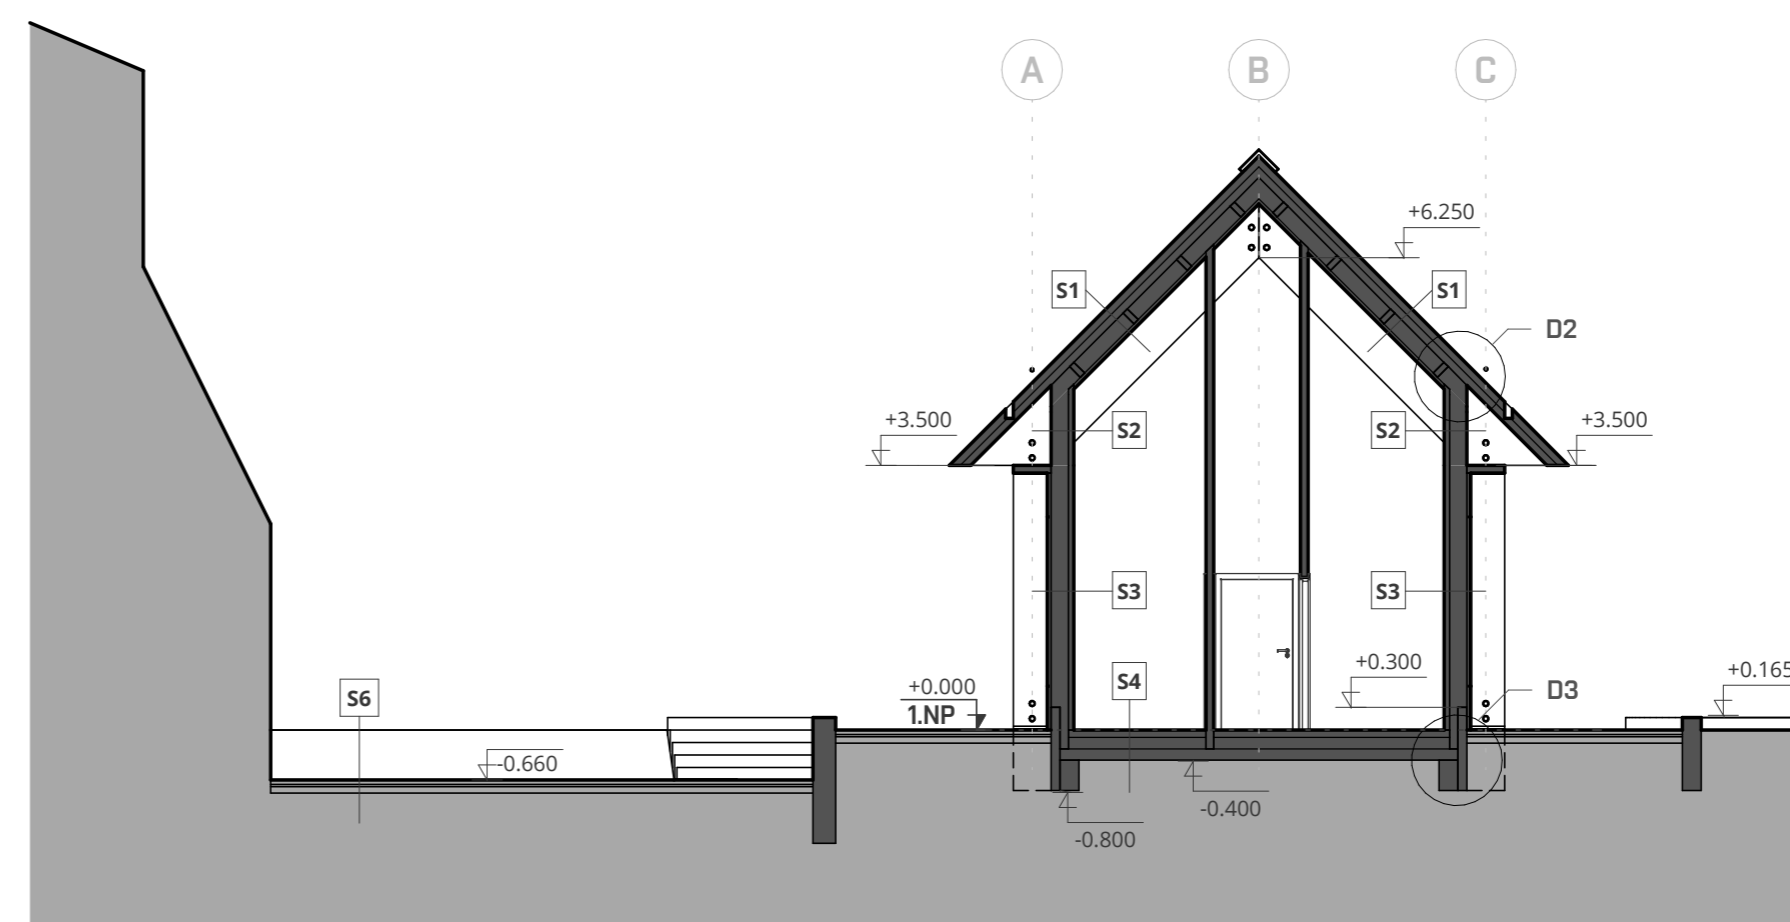

C REZ C-C
M 1:100