


ŘEZ A-A'
1:200



DETAIL SKLADBY SVISLÝCH KONSTRUKCÍ
1:20

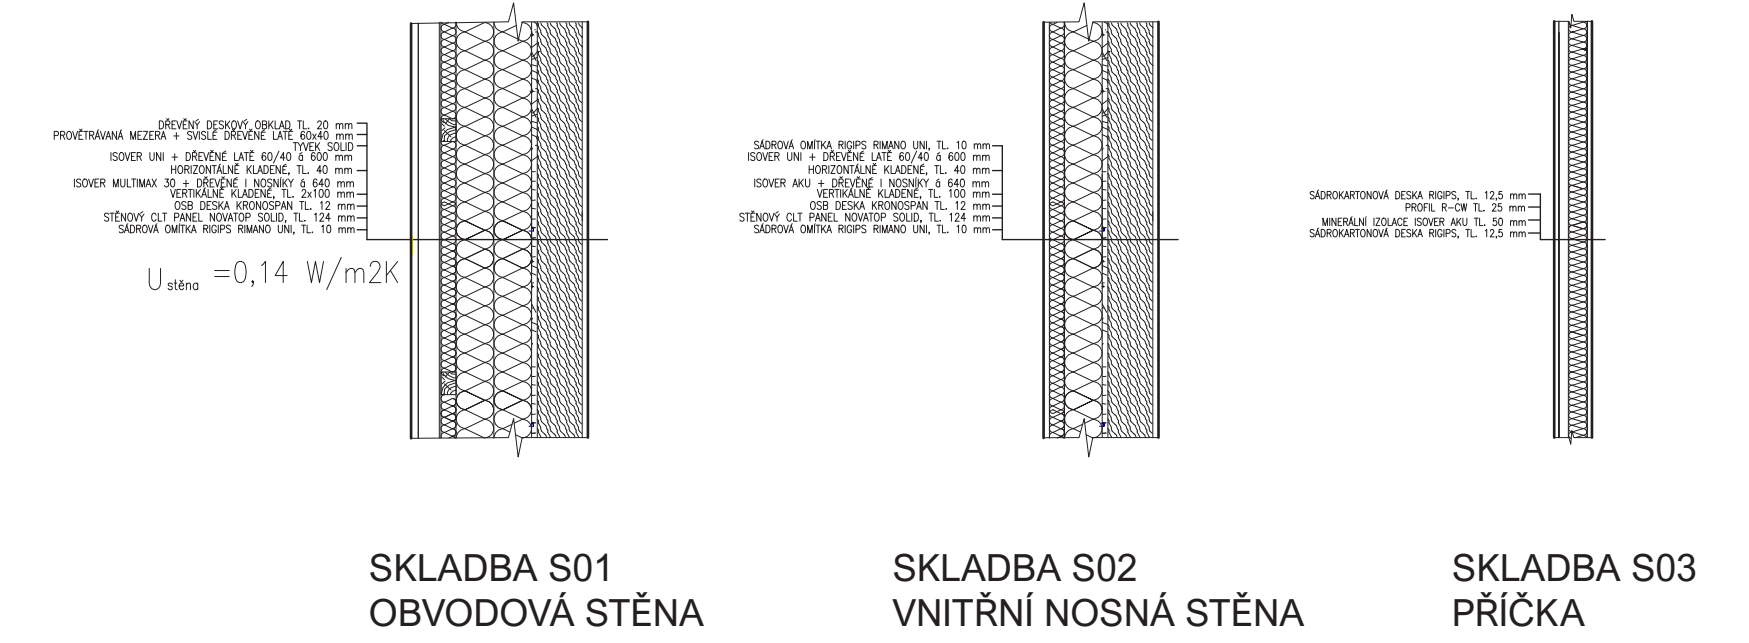

ŘEZ B-B'
1:200



DETAIL SKLADBY VODOROVNÝCH KONSTRUKCÍ
1:20

