


SITUACE KOORDINAČNÍ

M 1:200

157

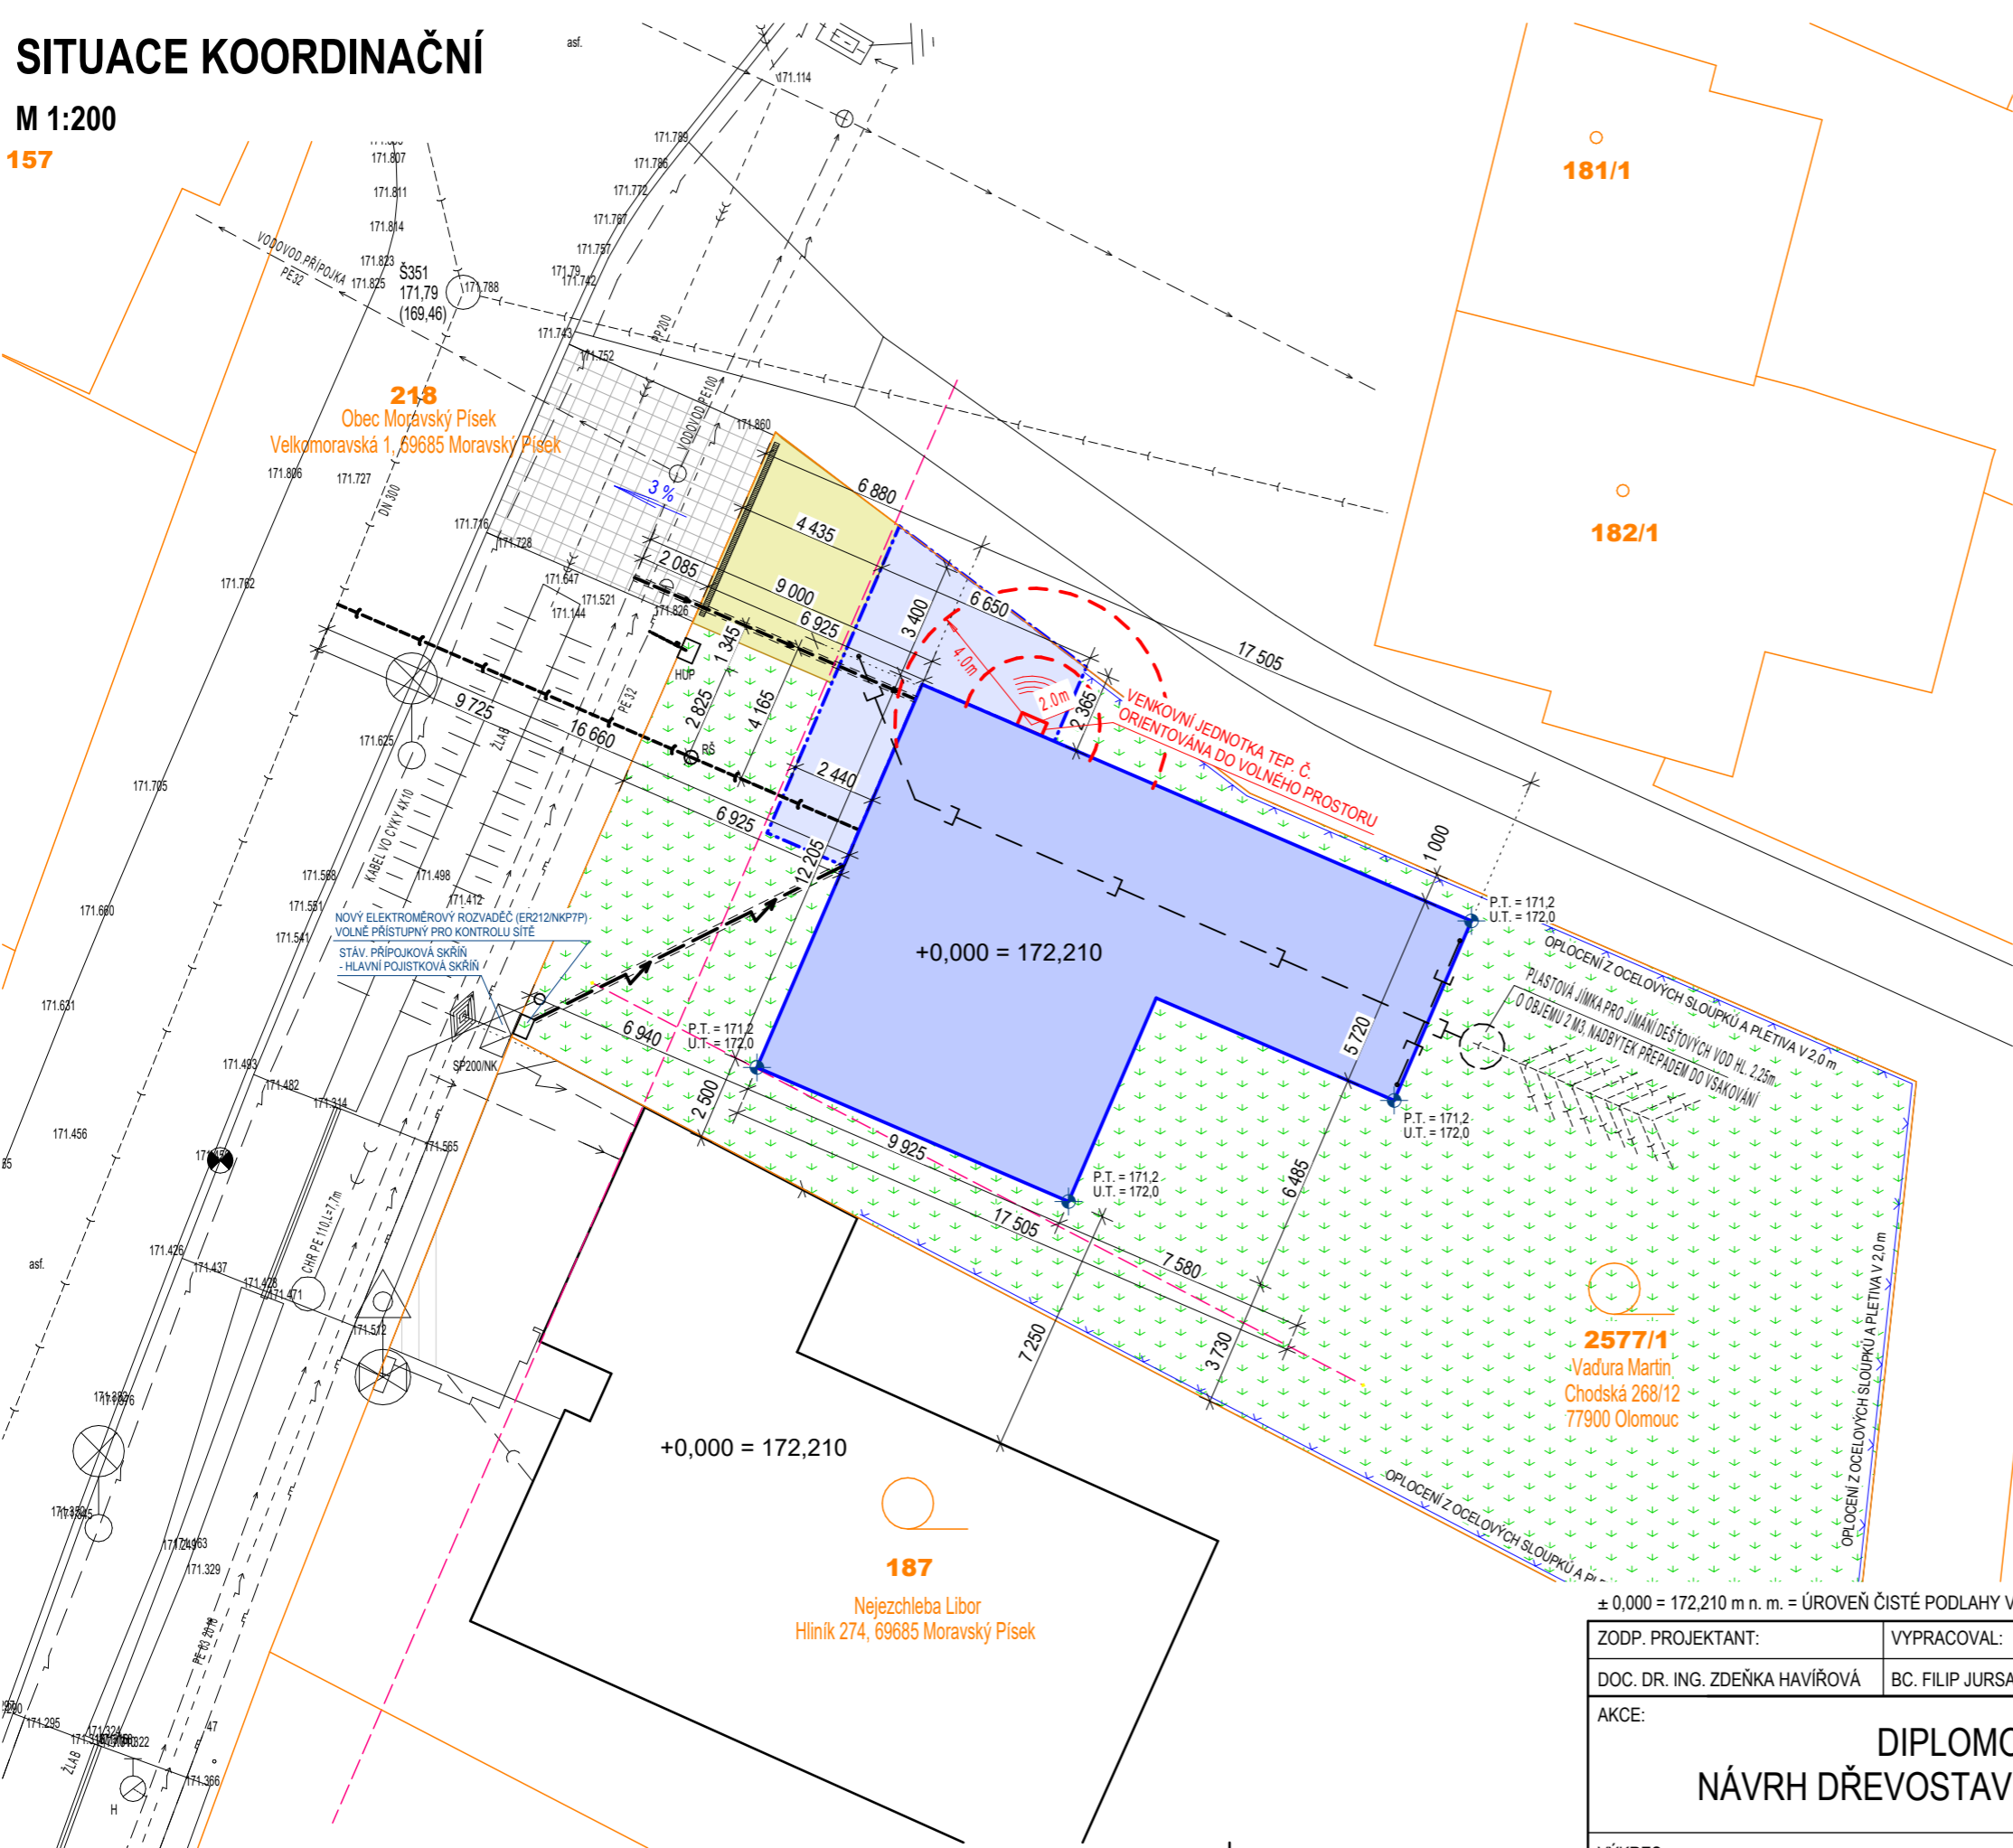

LEGENDA:

- VEŘEJNÁ SPLAŠKOVÁ KANALIZACE
- KANALIZAČNÍ PŘÍPOJKA
- NN PODZEMNÍ VEDENÍ
- NN PŘÍPOJKA
- PLYNOVODNÍ VEDENÍ
- PLYNOVODNÍ PŘÍPOJKA
- SLABOPROUDÉ VEDENÍ
- VODOVODNÍ ŘAD
- VODOVODNÍ PŘÍPOJKA
- OBVOD OBJEKTU
- HRANICE PARCEL KATASTRÁLNÍ MAPY
- STAVEBÍ ČARA DLE ÚZEMNÍHO PLÁNU
- OPLOCENÍ POZEMKU
- ODVODŇOVACÍ ŽLAB FASSERFIX
- STÁVAJÍCÍ ZPEVNĚNÁ PLOCHA
- ZASTAVĚNÁ PLOCHA
- ZPEVNĚNÁ ZASTŘEŠENÁ PLOCHA
- ZPEVNĚNÁ PLOCHA
- NEZASTAVĚNÁ ČÁST POZEMKU URČENÁ K REKULTIVACI (SKRÝVKA A ZPĚTNÉ ULOŽENÍ ZEMINY S NÁSLEDNOU BIOLOGICKOU REKULTIVACÍ)

218
Obec Moravský Písek
Velkomoravská 1, 69685 Moravský Písek

NOVÝ ELEKTROMĚROVÝ ROZVADEČ (ER212/NKP7P)
VOLNĚ PŘÍSTUPNÝ PRO KONTROLU SITE
STAV. PŘÍPOJKOVÁ SKŘÍŇ
- HLAVNÍ POJISTKOVÁ SKŘÍŇ

187
Nejezchleba Libor
Hliník 274, 69685 Moravský Písek

2577/1
Vadura Martin
Chodská 268/12
77900 Olomouc

± 0,000 = 172,210 m n. m. = ÚROVEŇ ČISTÉ PODLAHY V 1.NP

ZODP. PROJEKTANT:	VYPRACOVAL:	INVESTOR:	MENDELOVA UNIVERZITA V BRNĚ	
DOC. DR. ING. ZDEŇKA HAVÍŘOVÁ	BC. FILIP JURSA	STARHAUS S.R.O	FORMÁT:	2xA4
AKCE: DIPLOMOVÁ PRÁCE NÁVRH DŘEVOSTAVBY RODINNÉHO DOMU			DATUM:	04/2022
			STUPEŇ:	DUS A DOS
			ZAKÁZKA:	-
VÝKRES:	SITUACE KOORDINAČNÍ		MĚŘÍTKO:	Č. VÝKRESU 1:200 C2