


# PODKROVÍ

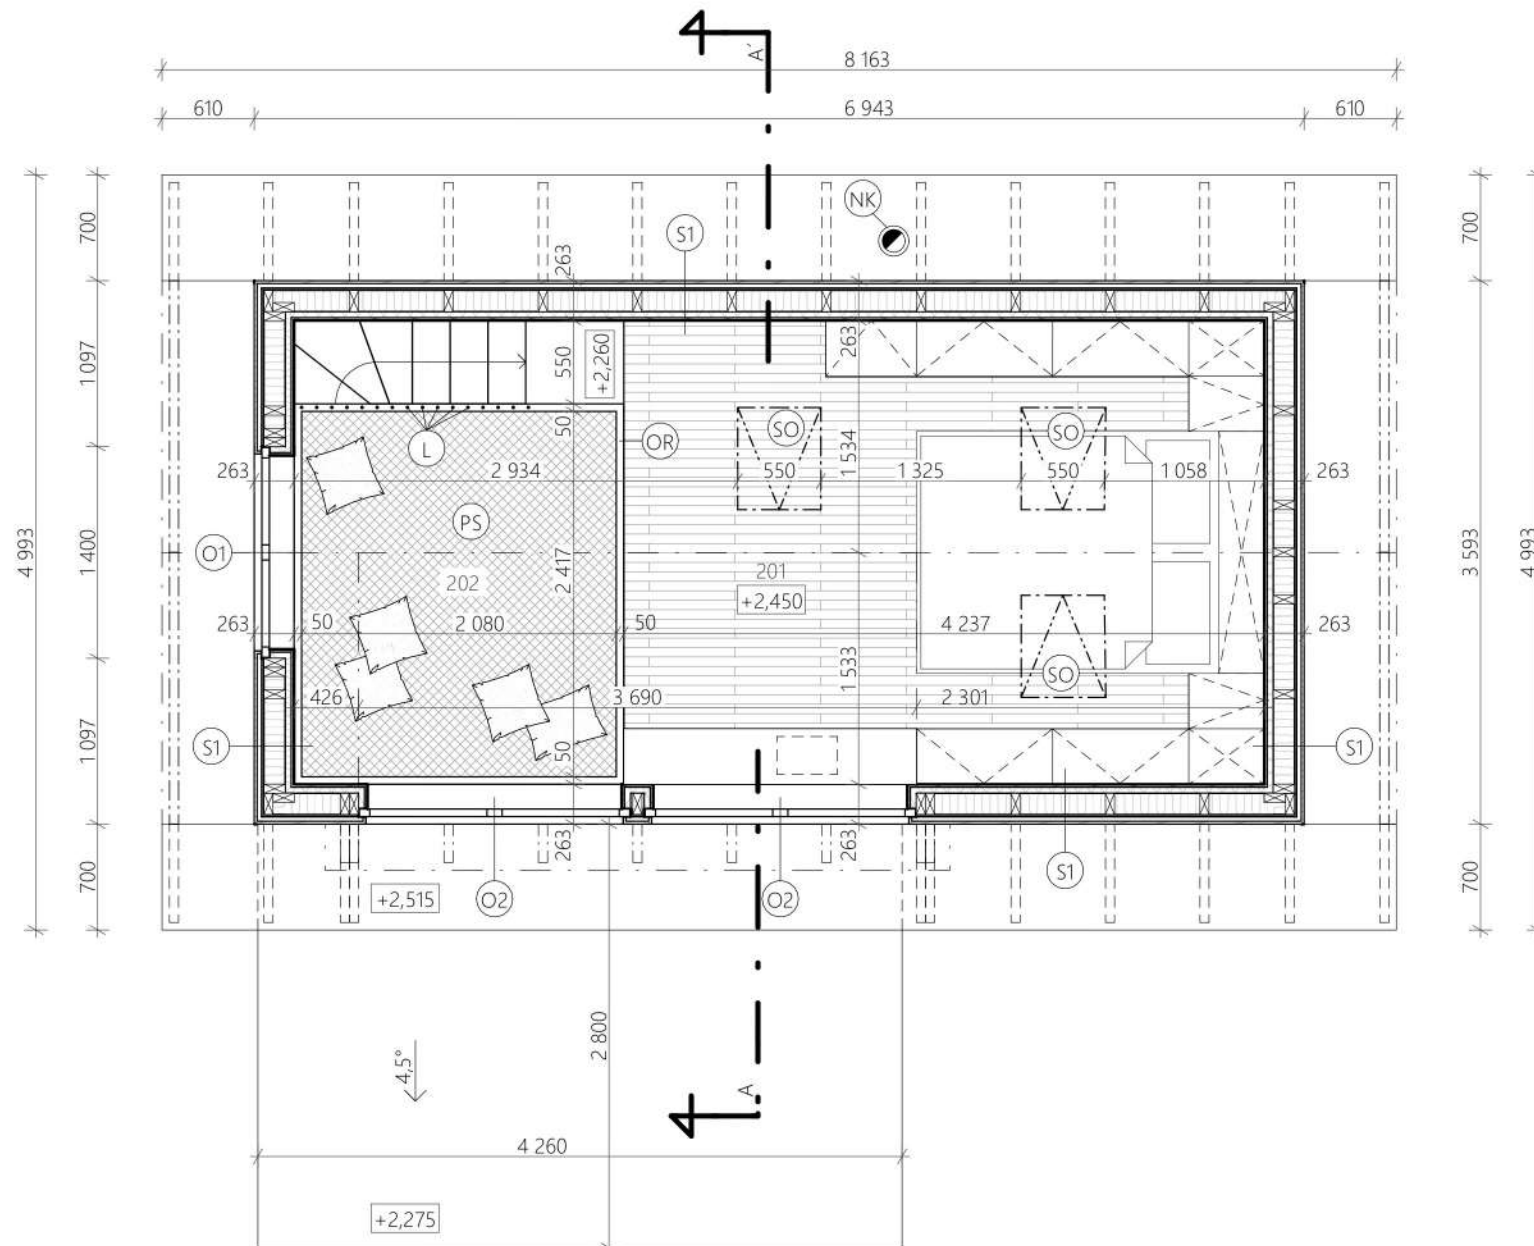

## LEGENDA MÍSTNOSTÍ

OZN	ÚČEL MÍSTNOSTI	PLOCHA	PODLAHOVÁ KRYTINA	OBKLAD
201	SPACÍ PATRO/SKLAD	12,99 (m <sup>2</sup> )	VINYLOVÉ LAMELY	
202	ODPOČINKOVÝ KOUT	5,49 (m <sup>2</sup> )	POCHOZÍ SÍŤ	

## LEGENDA SKLADEB

(S1)	OCHRANNÁ OLEJOVÁ LAZURA - BÍLÁ	
	OBKLAD Z HOBLOVANÝCH PRKEN	19mm
	PROVĚTRÁVANÁ MEZERA/KONTRALATĚ 30x50	30mm
	DIFUZNÍ FÓLIE	
	OPLÁŠTĚNÍ OSB	15mm
	T.J. MINERÁLNÍ VATA V ROŠTU Z LATÍ 140x60	140mm
	PAROZÁBRANA	
	INSTALAČNÍ MEZERA Z ROŠTU Z LATÍ 40x60mm	
	VYPLNĚNÁ XPS	40mm
	BŘEZOVÁ PŘEKLIŽKA	18mm
	OCHRANNÁ OLEJOVÁ LAZURA - BÍLÁ	

## LEGENDA ZNAČENÍ

(PS)	POCHOZÍ SÍŤ	(SO)	STŘEŠNÍ OKNA 550x780mm
(OR)	OCELOVÝ RÁM	(Ox)	PLASTOVÁ OKNA - DVOJITÉ ZASKLENÍ
(L)	ZAVĚŠENÁ LANA	(Sx)	SKLADBA STĚN
(NK)	NEREZOVÝ KOMÍN		

## LEGENDA MATERIÁLŮ

	BŘEZOVÁ PŘEKLIŽKA		EXTRUDOVANÝ POLYSTYRÉN
	OSB DESKA		KONSTRUKČNÍ SLOUPEK
	MINERÁLNÍ VATA		

