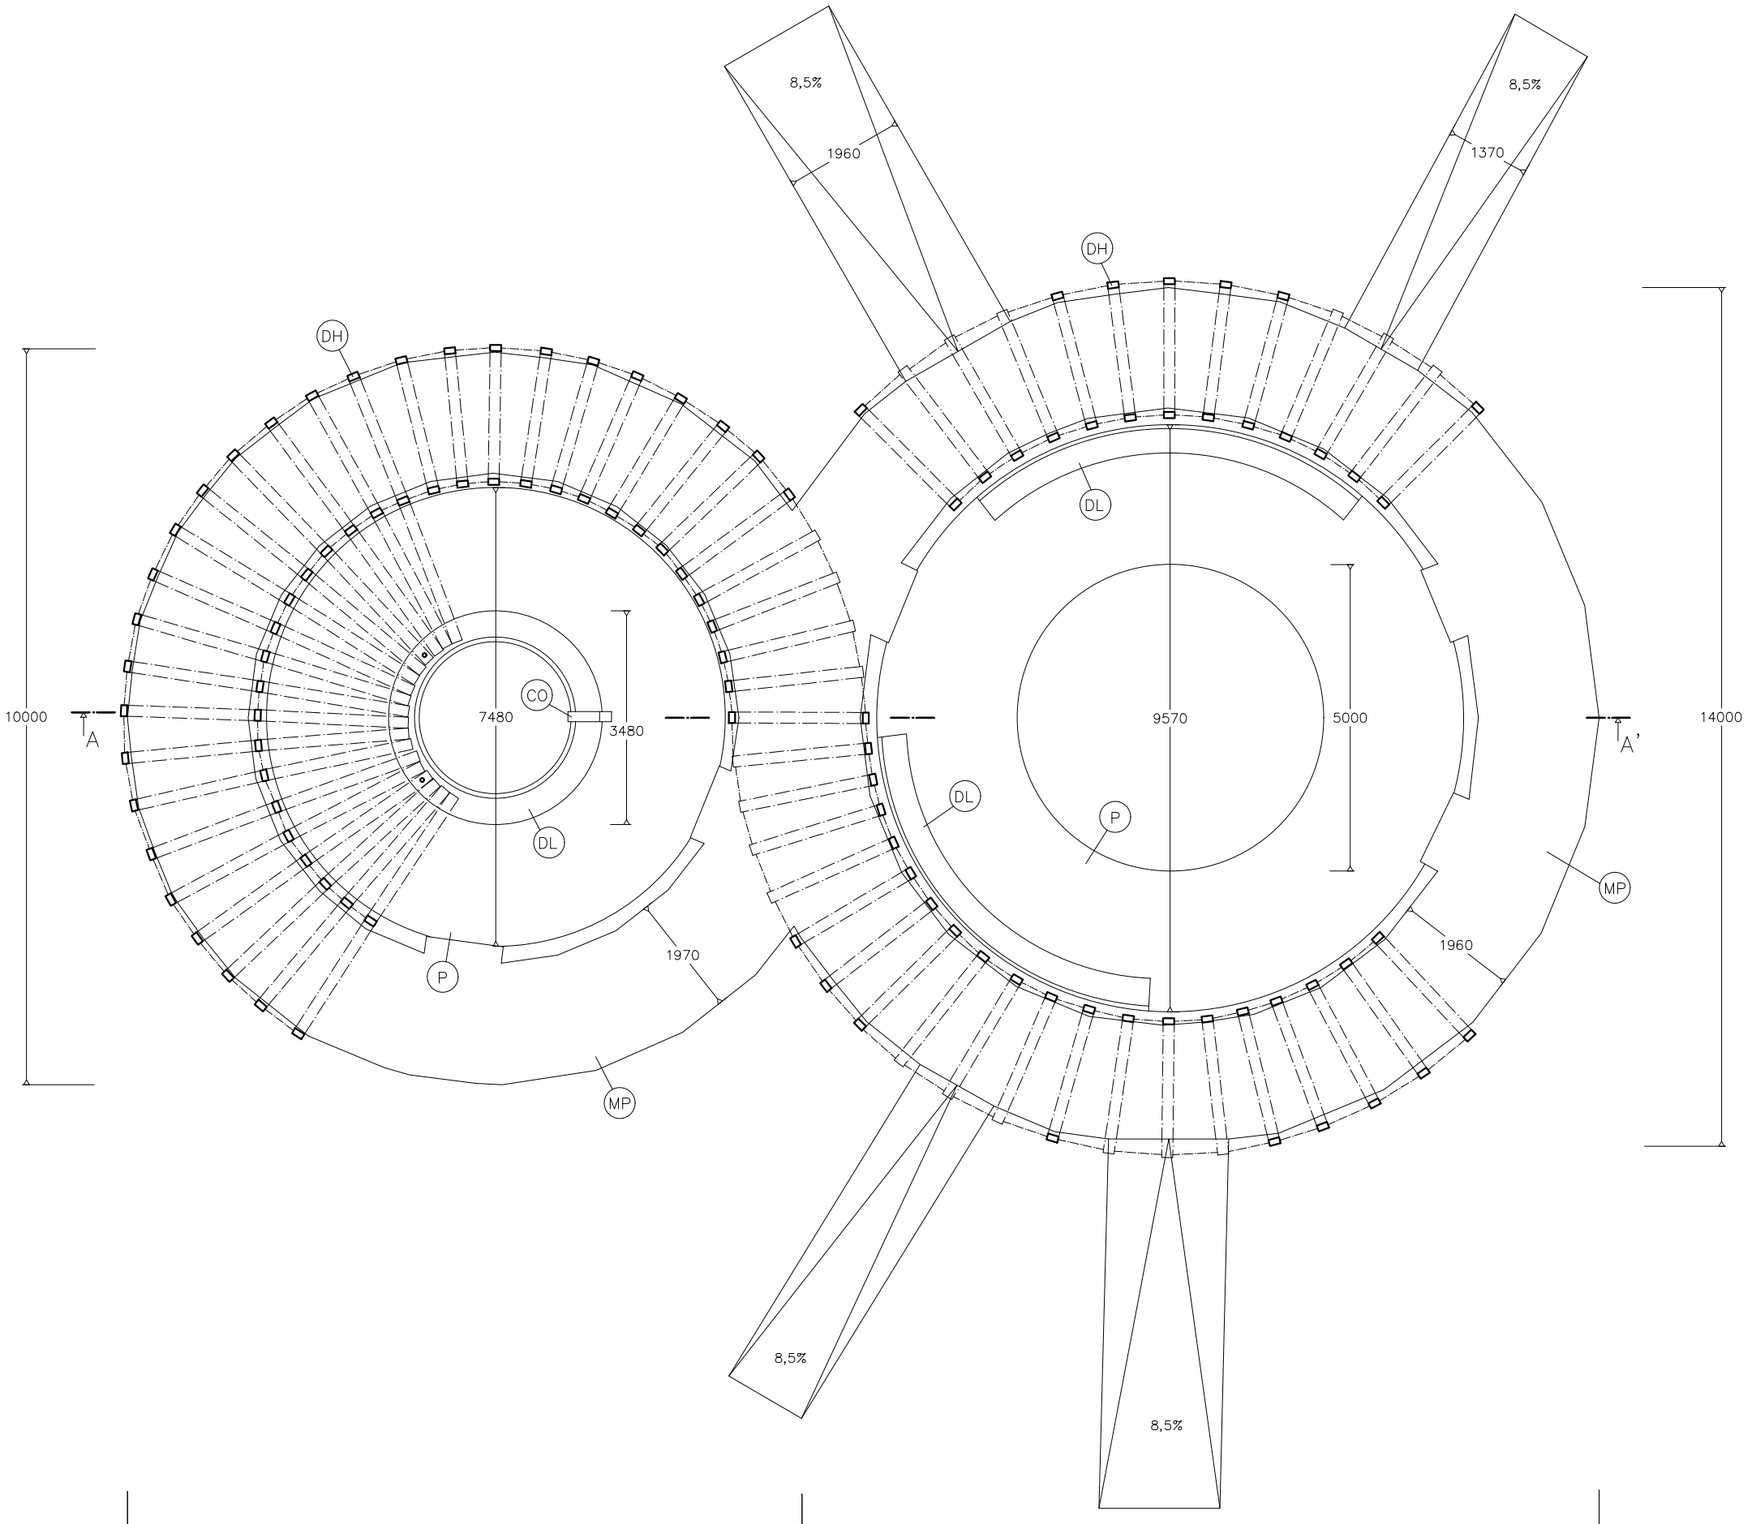

DH DUBOVÝ HRANOL 180X100

MP MODŘÍNOVÁ PRKNA 150X50

DL DUBOVÁ LAVICE

P POROROŠT

CO CORTENOVÁ OCEL

S

PROJEKT:	ALTÁN VÁCLAVKA
ZPRACOVAL:	MICHAL HOFRICHTER
ŠKOLA:	FSv ČVUT v Praze
PŮDORYS KONSTRUKCE	
FORMÁT	A3
MĚŘÍTKO	1:100