



6660

# STĚNA UČEBNY URČENÁ PRO VESTAVBU

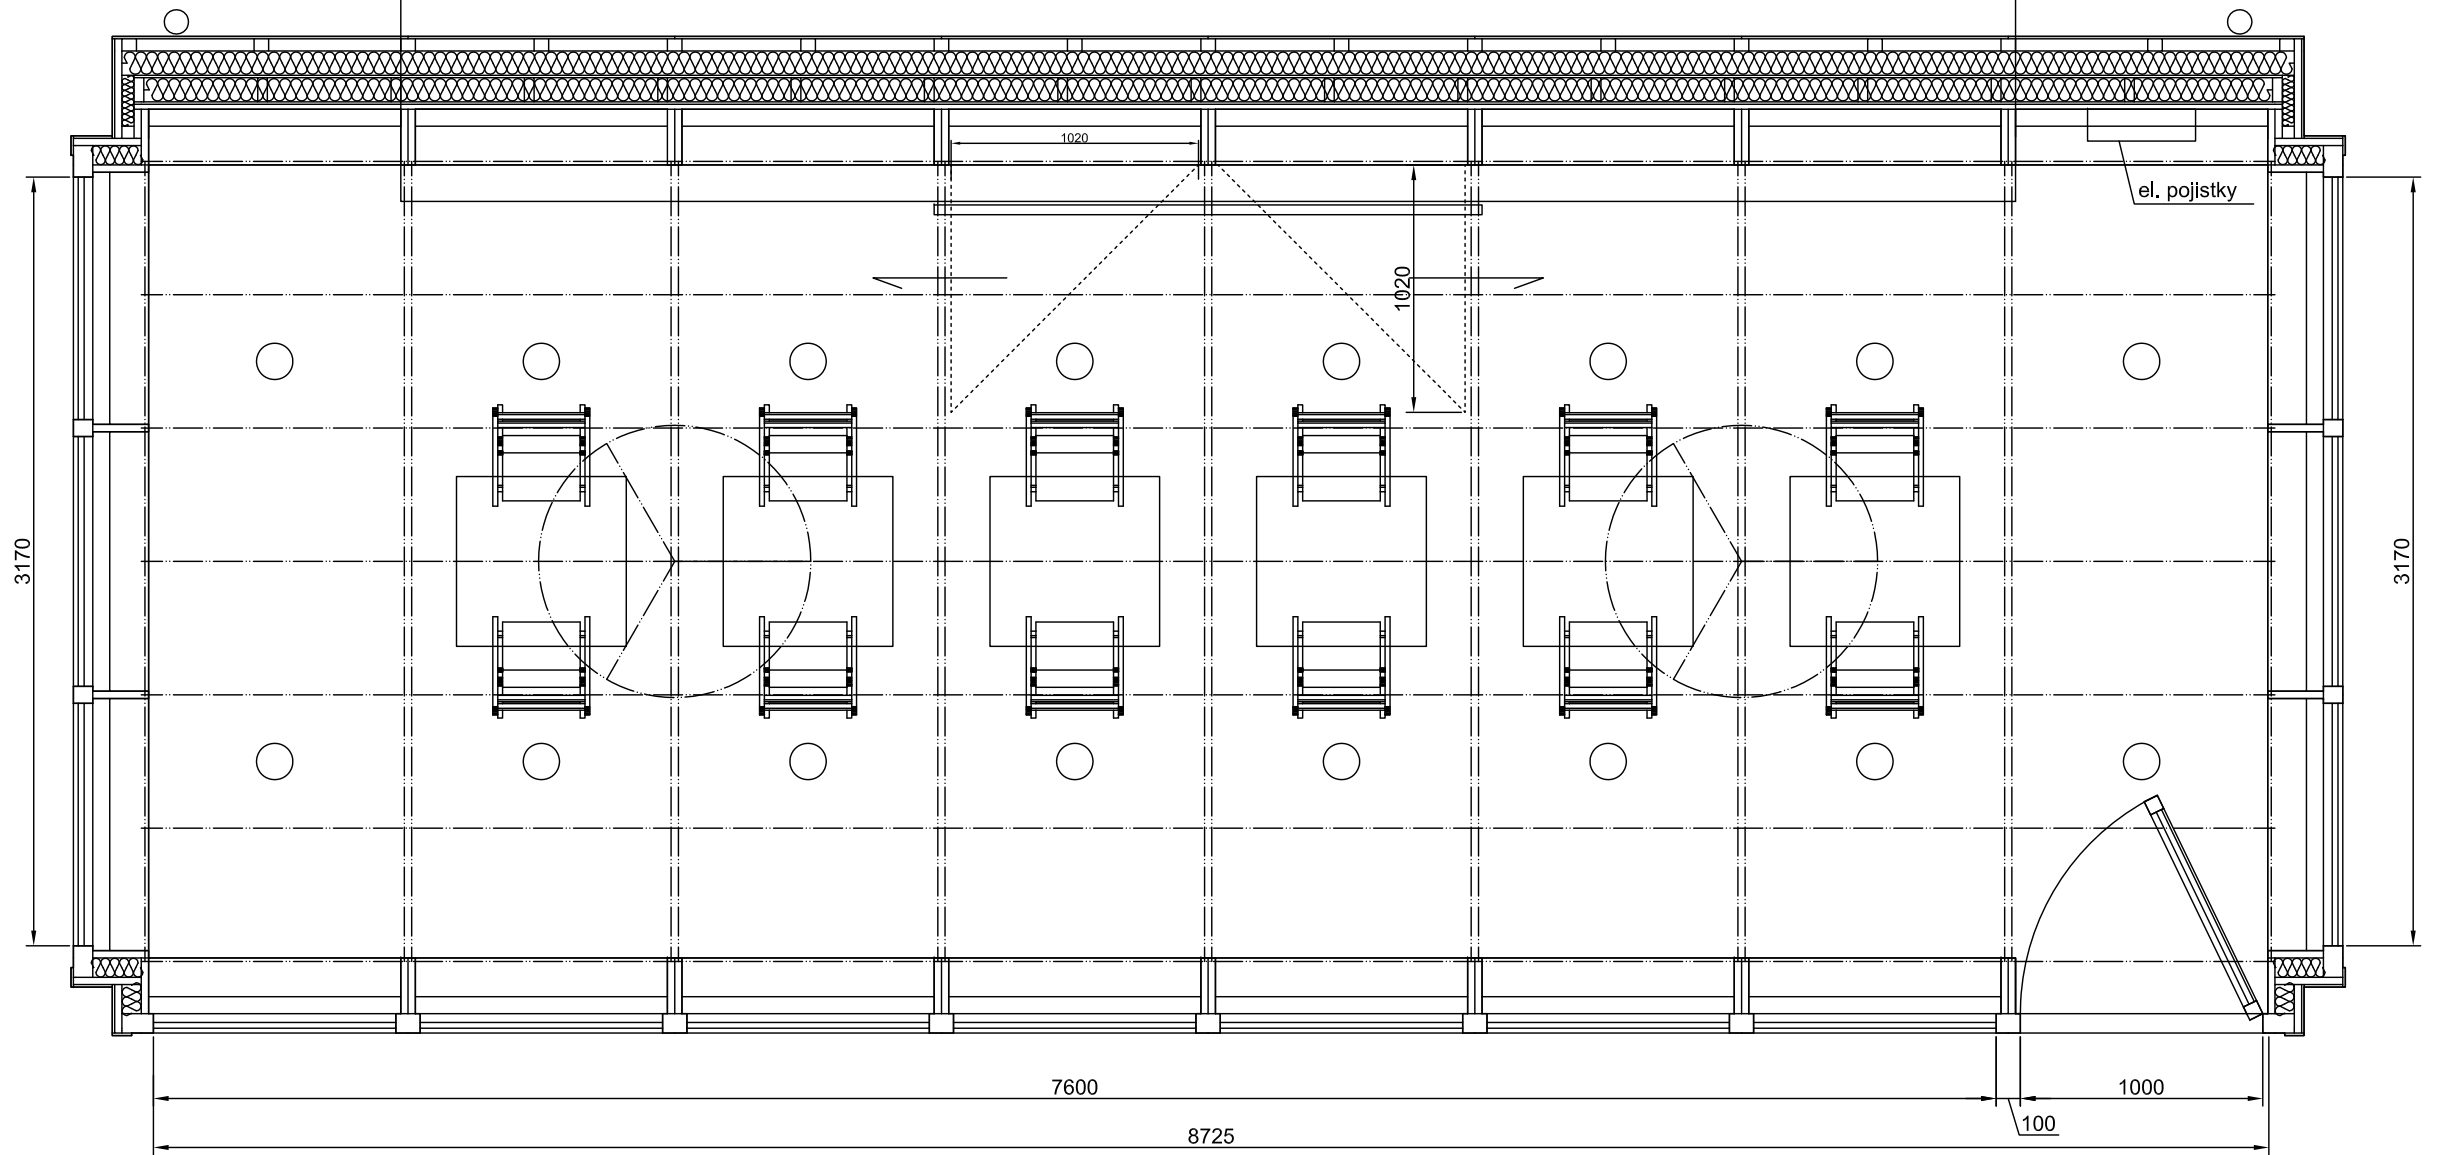

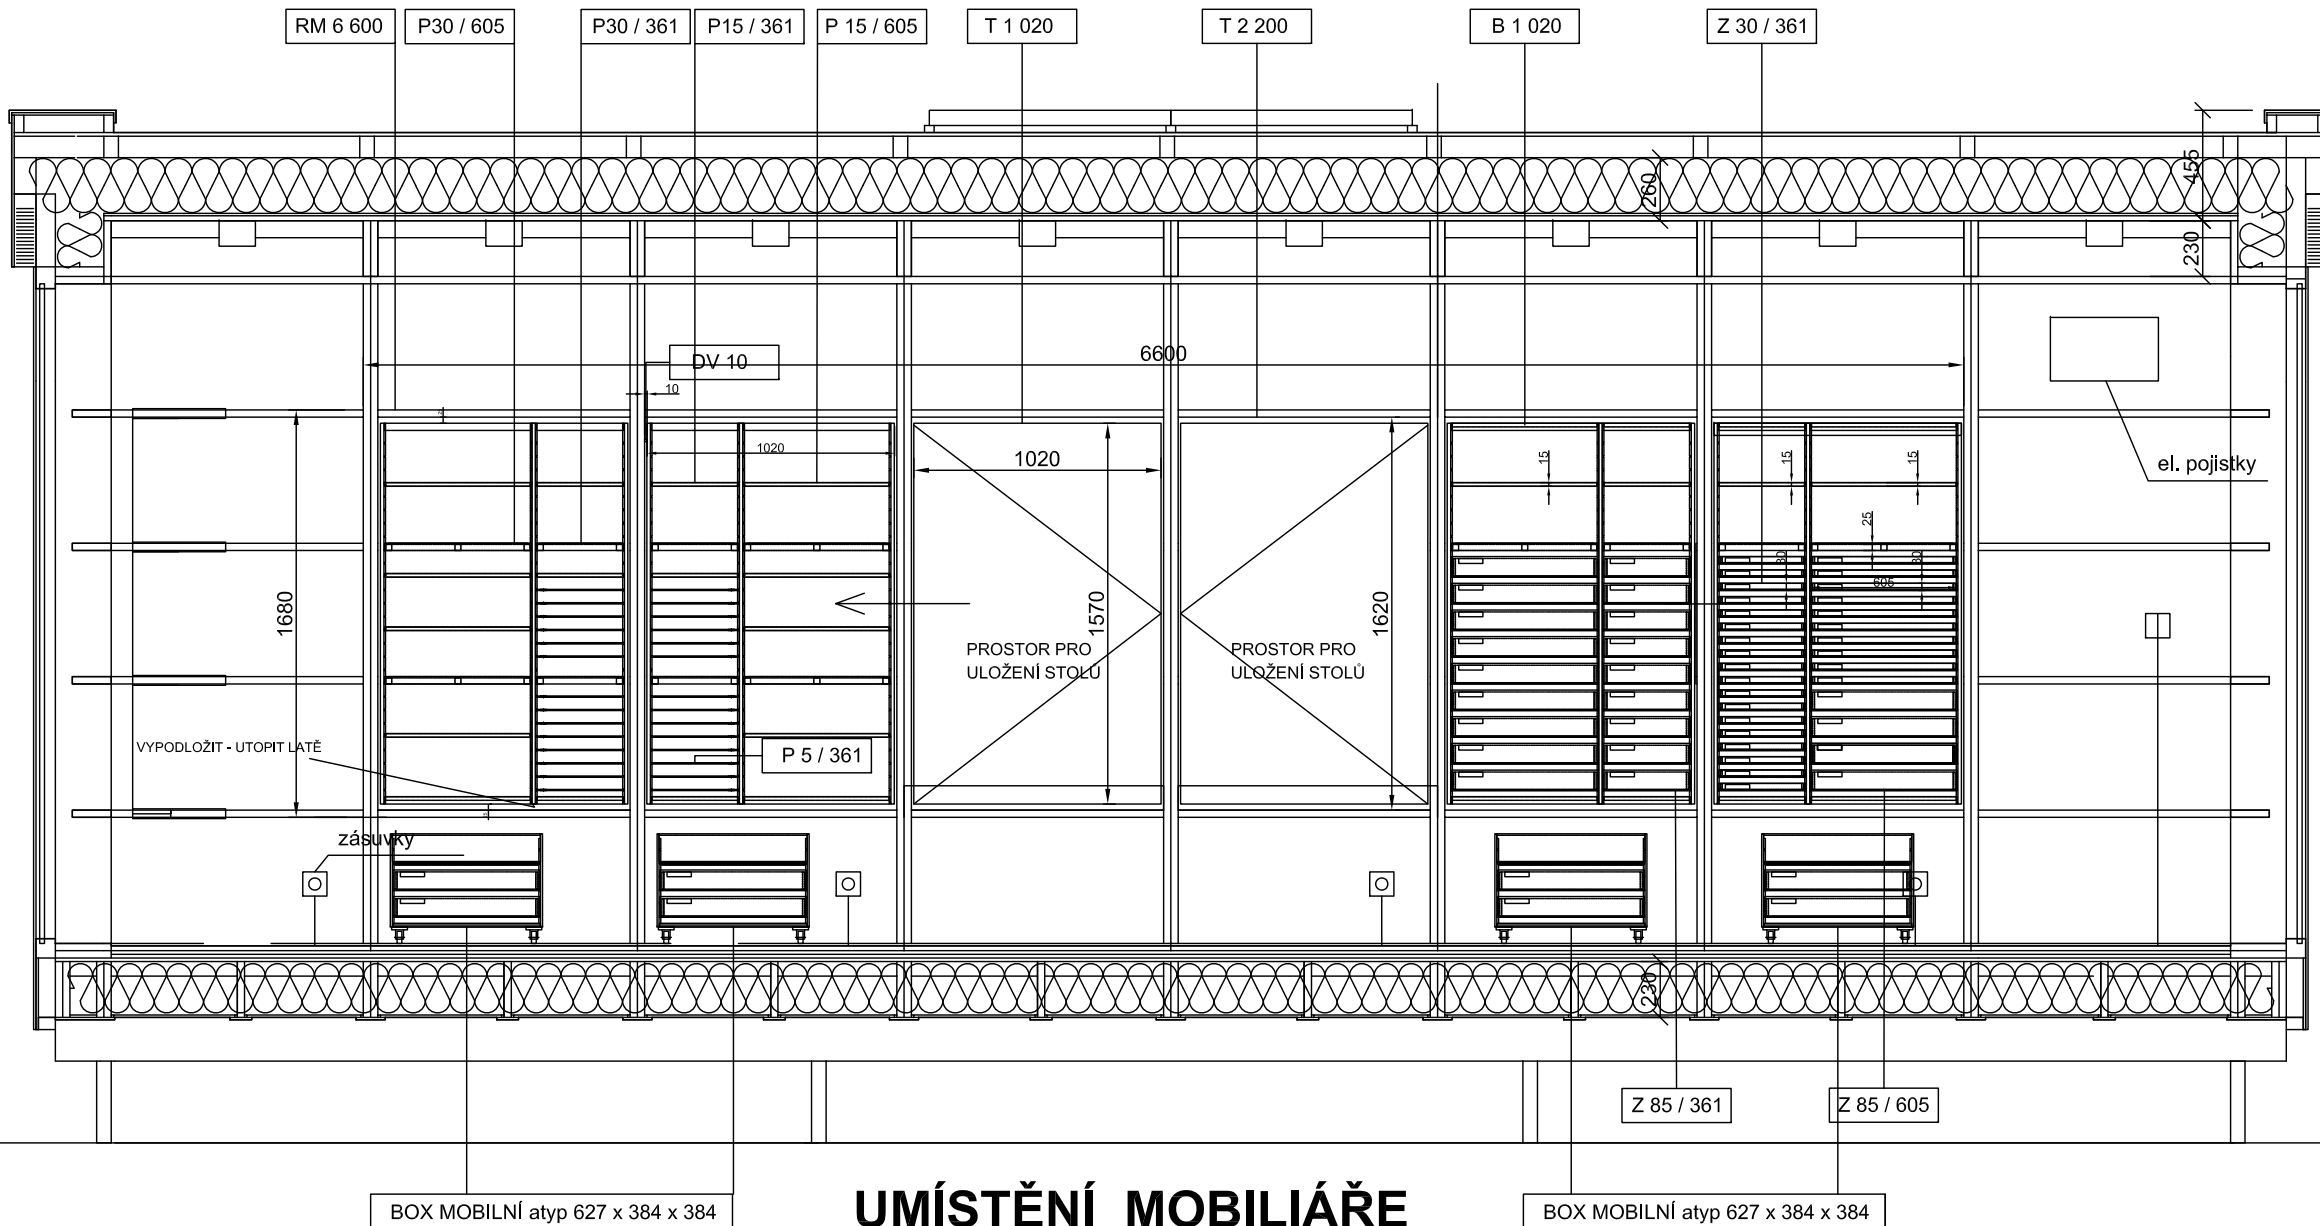

## UMÍSTĚNÍ MOBILIÁŘE



# STĚNA UČEBNY URČENÁ PRO VESTAVBU

