



ŘEŠENÁ ČÁST

NÁVRH 1PP

- 1 TECHNICKÁ MÍSTNOST
- 2 SPRCHA
- 3 SAUNA
- 4 RELAXAČNÍ PROSTOR

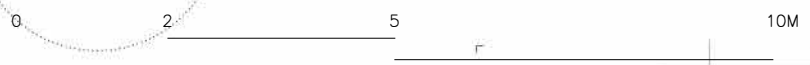


ŘEŠENÁ ČÁST

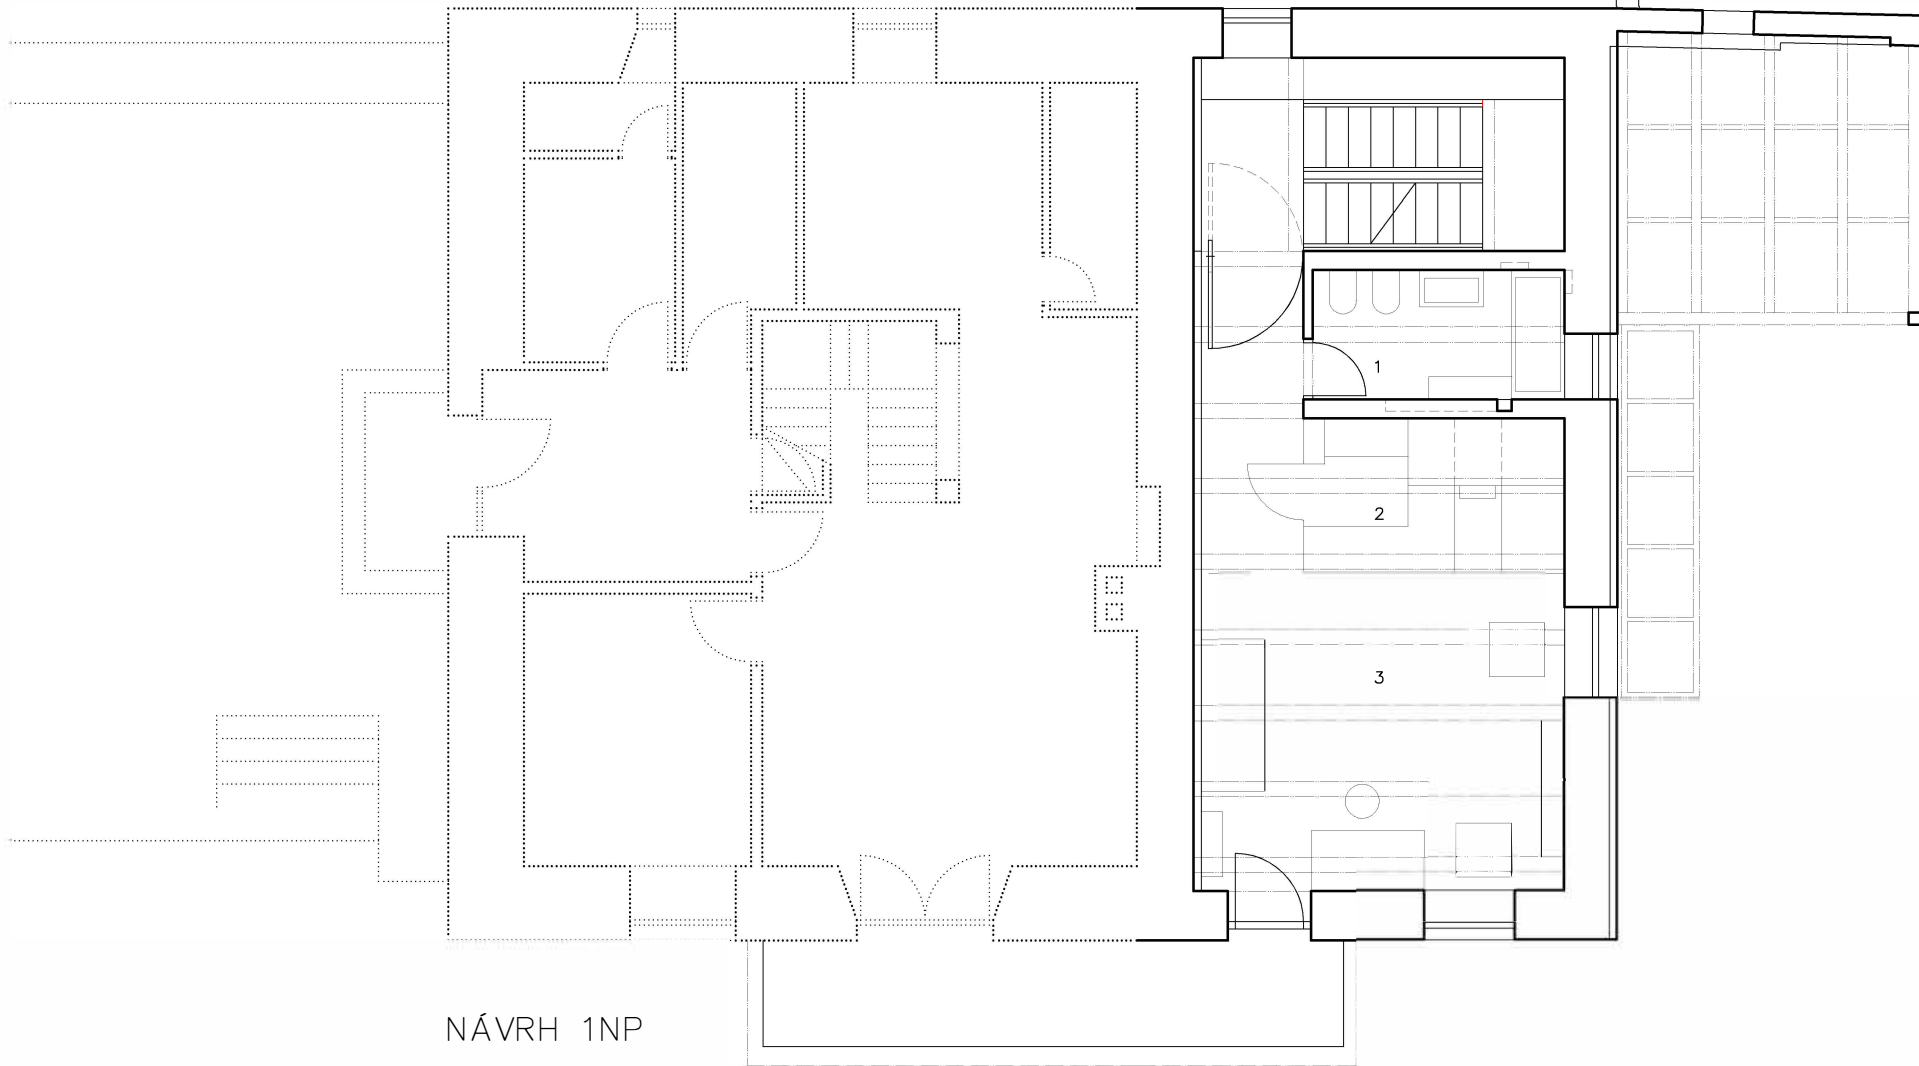


NÁVRH 1NP

- 1 KOUPELNA
- 2 ŠATNA
- 3 DĚTSKÝ POKOJ

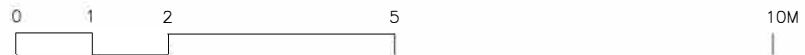



ŘEŠENÁ ČÁST

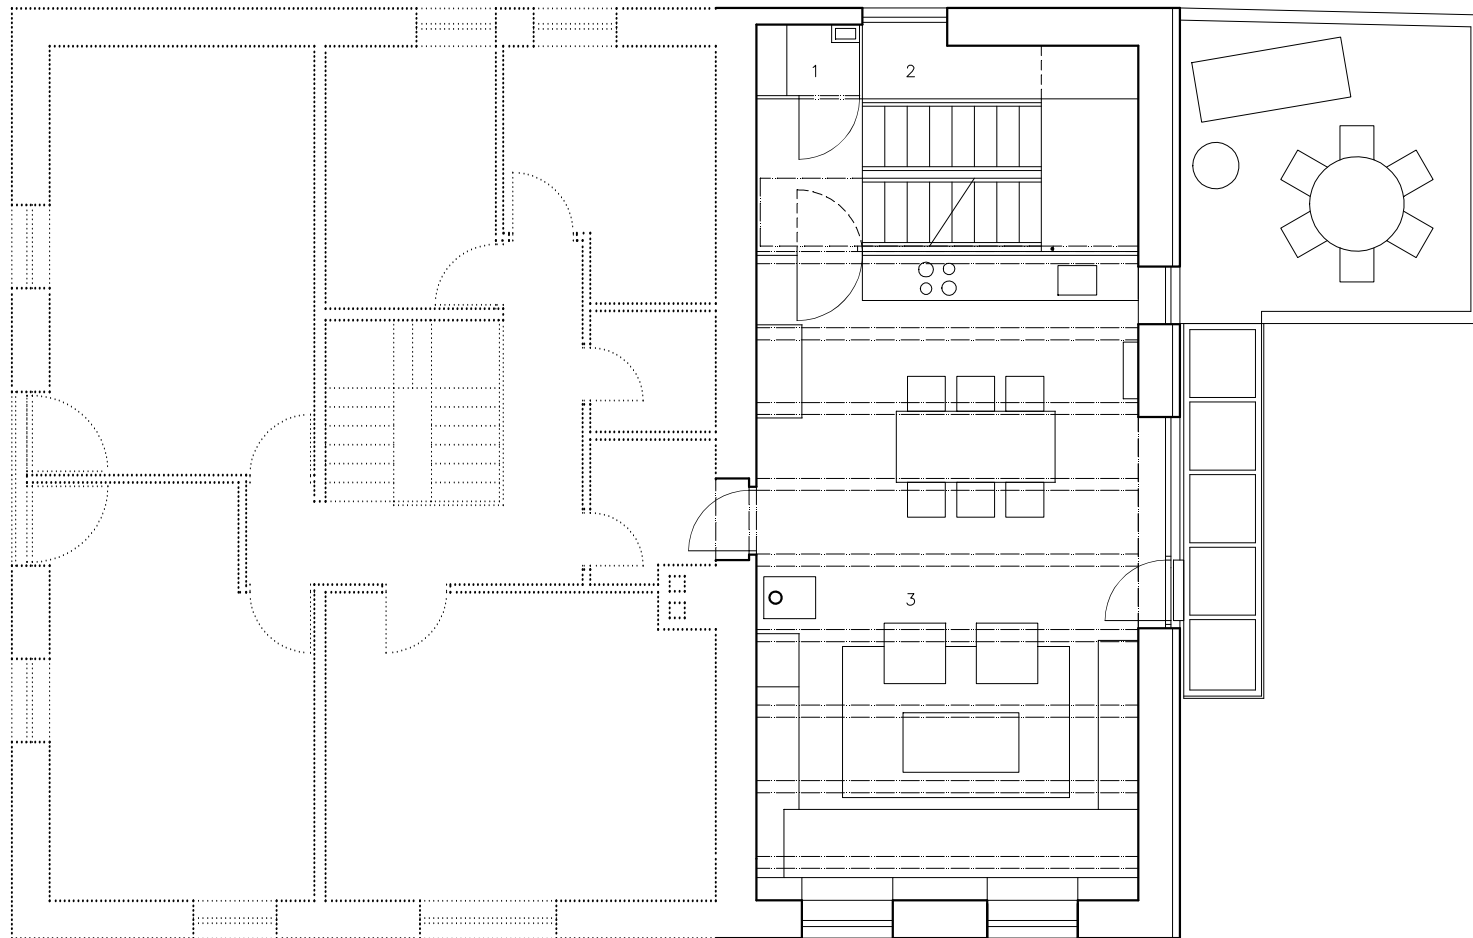

NÁVRH 2NP


- 1 SPIŽ
- 2 ALKOVNA
- 3 OBYTNÝ PROSTOR

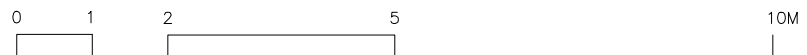

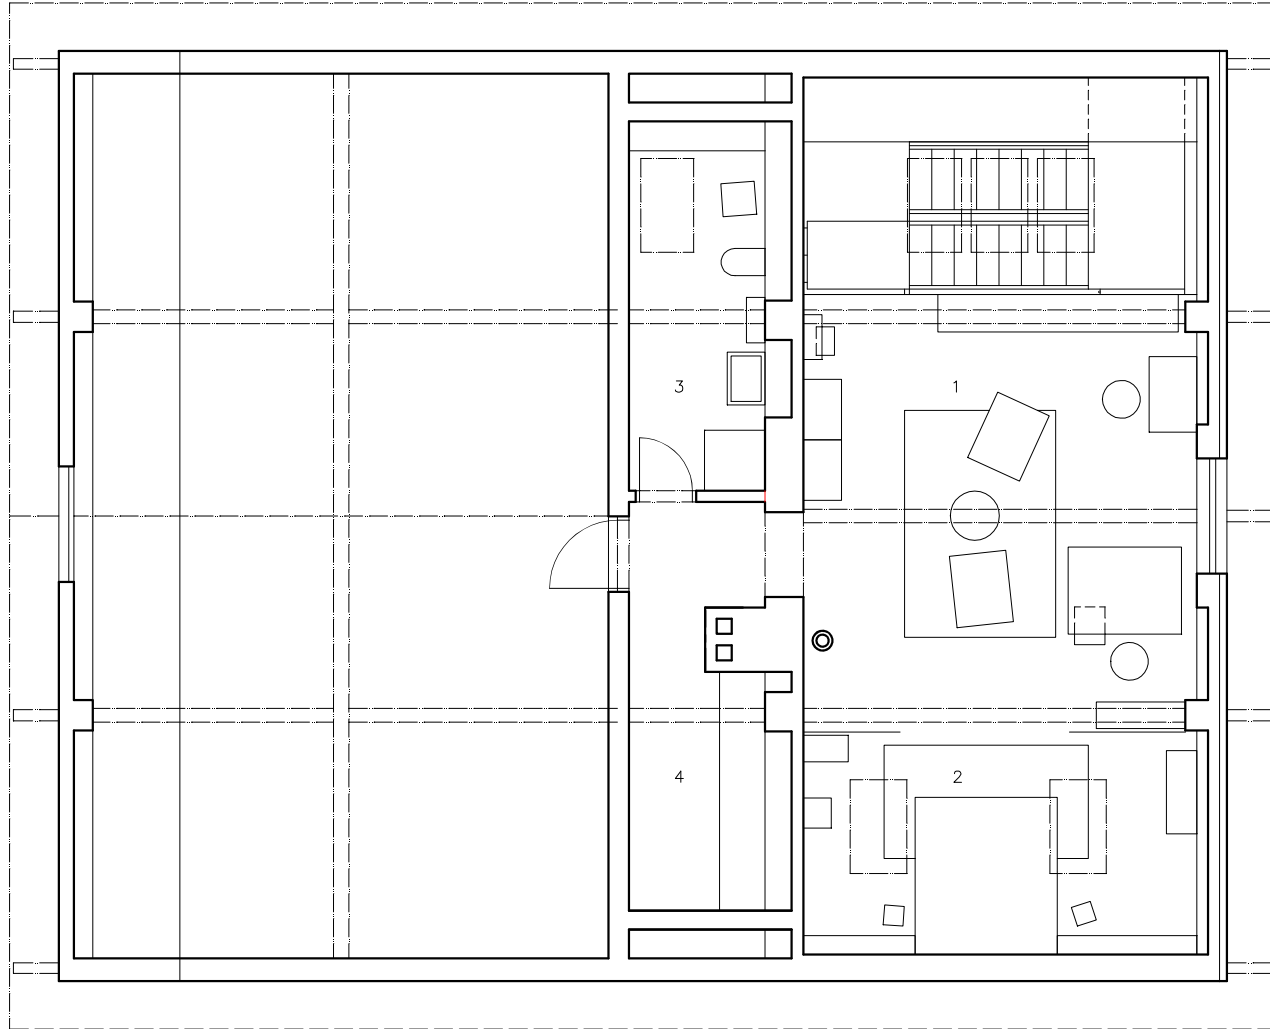


NÁVRH 3NP


- 1 PRACOVNA
- 2 LOŽNICE
- 3 KOUPEĽNA
- 4 ŠATNA

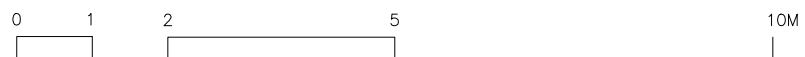


ŘEŠENÁ ČÁST

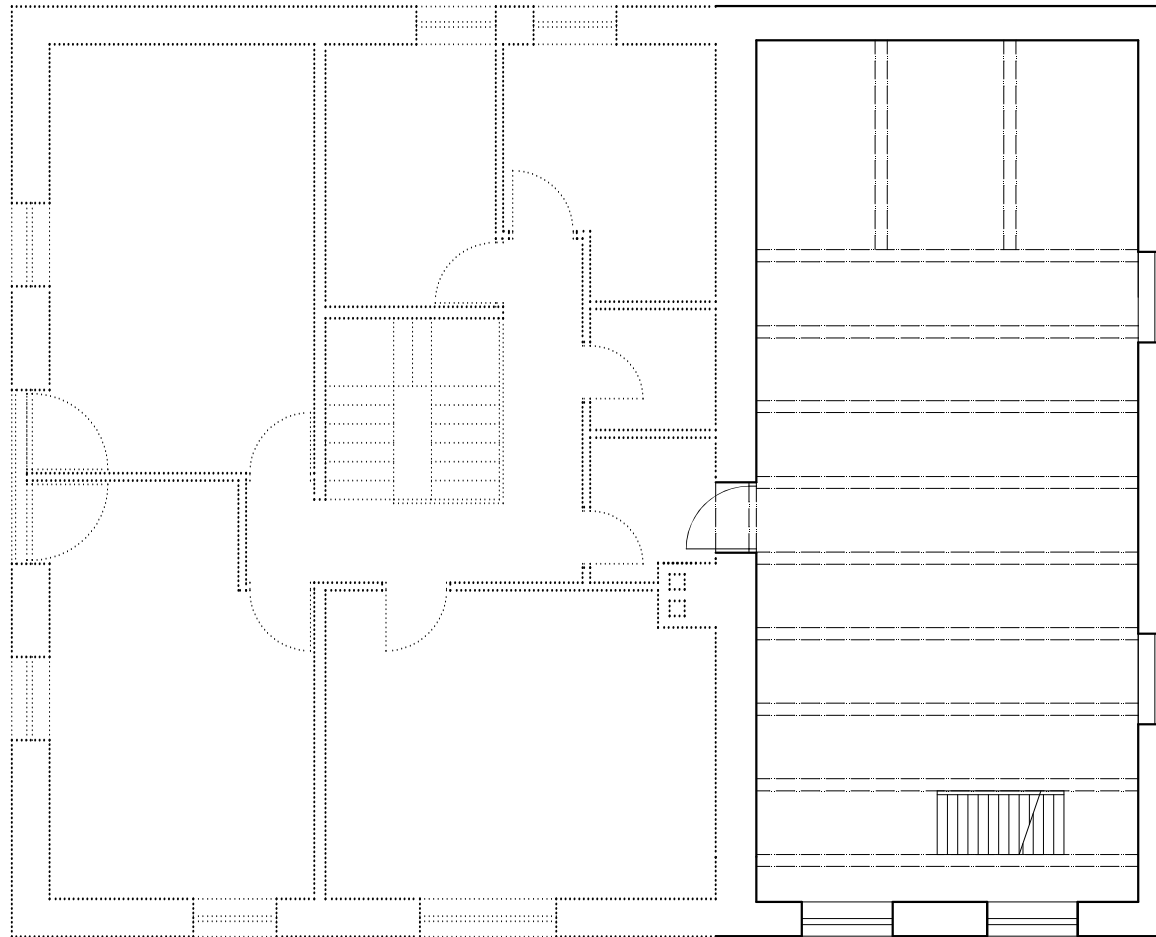


PŮVODNÍ STAV 2NP

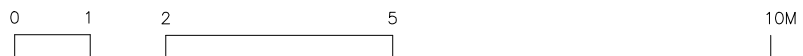


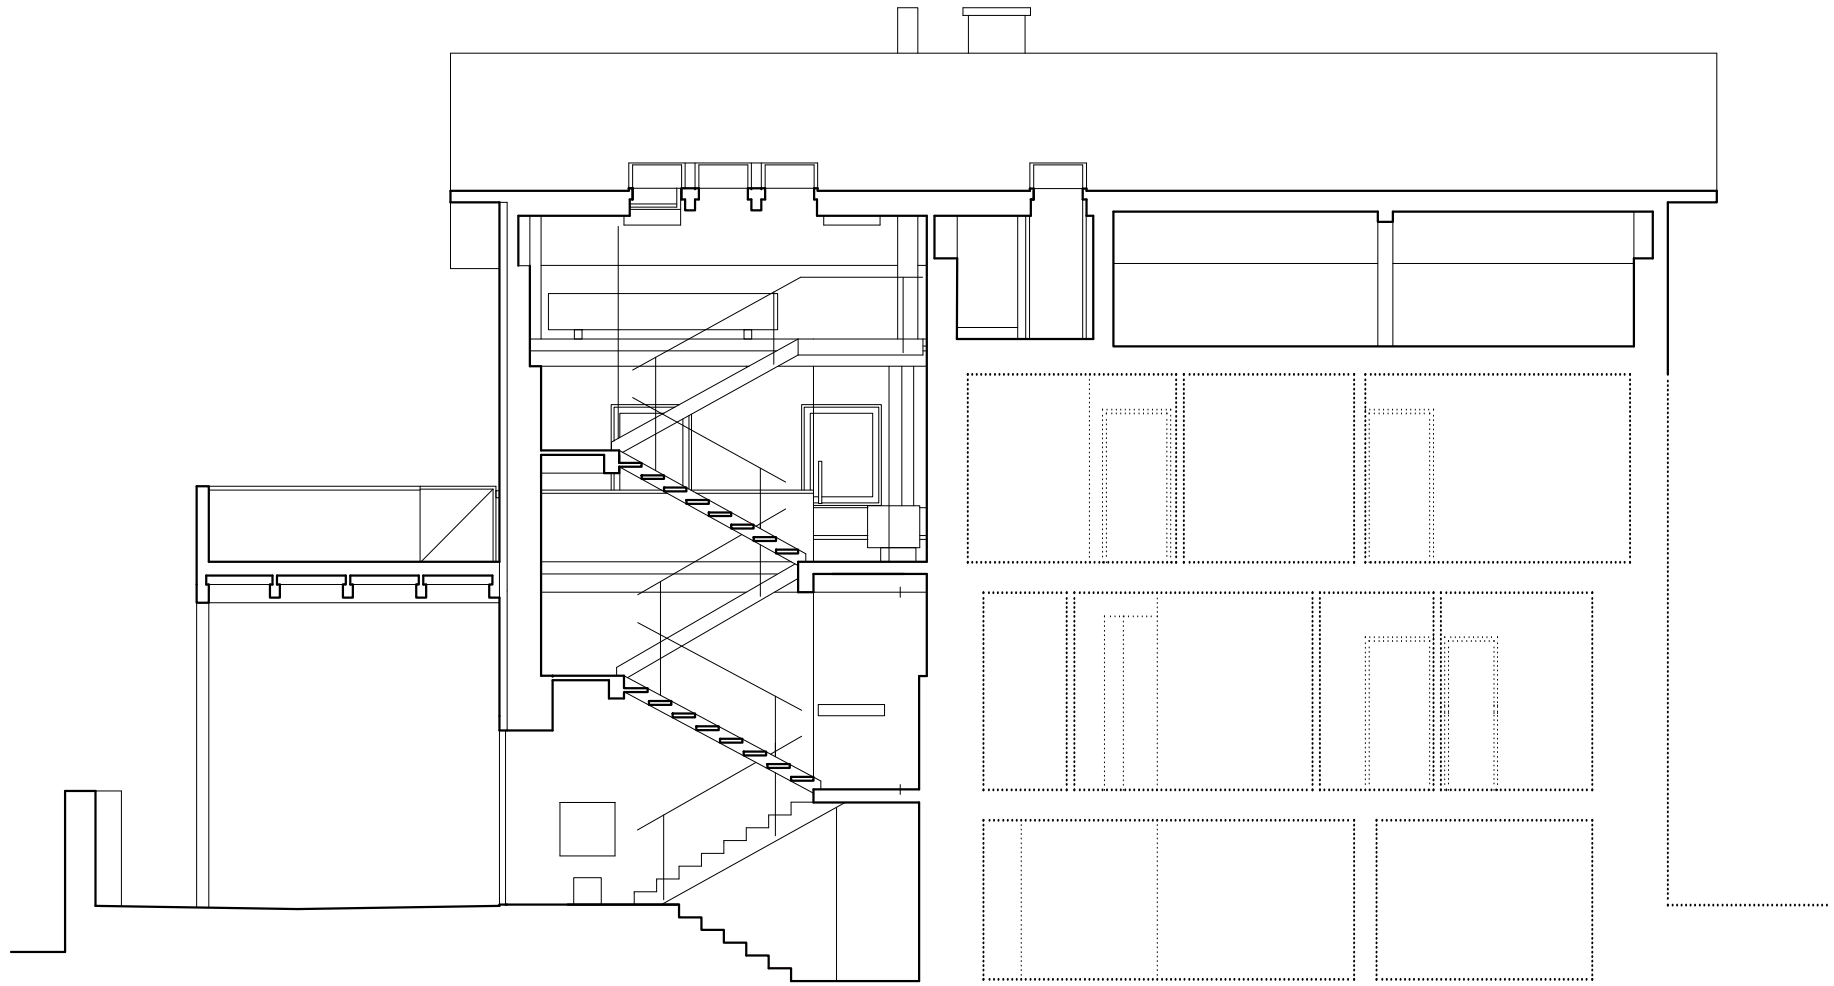

PODÉLNÝ ŘEZ

ŘEŠENÁ ČÁST

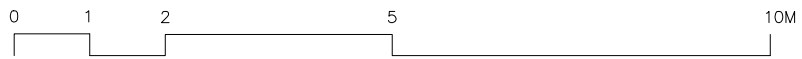

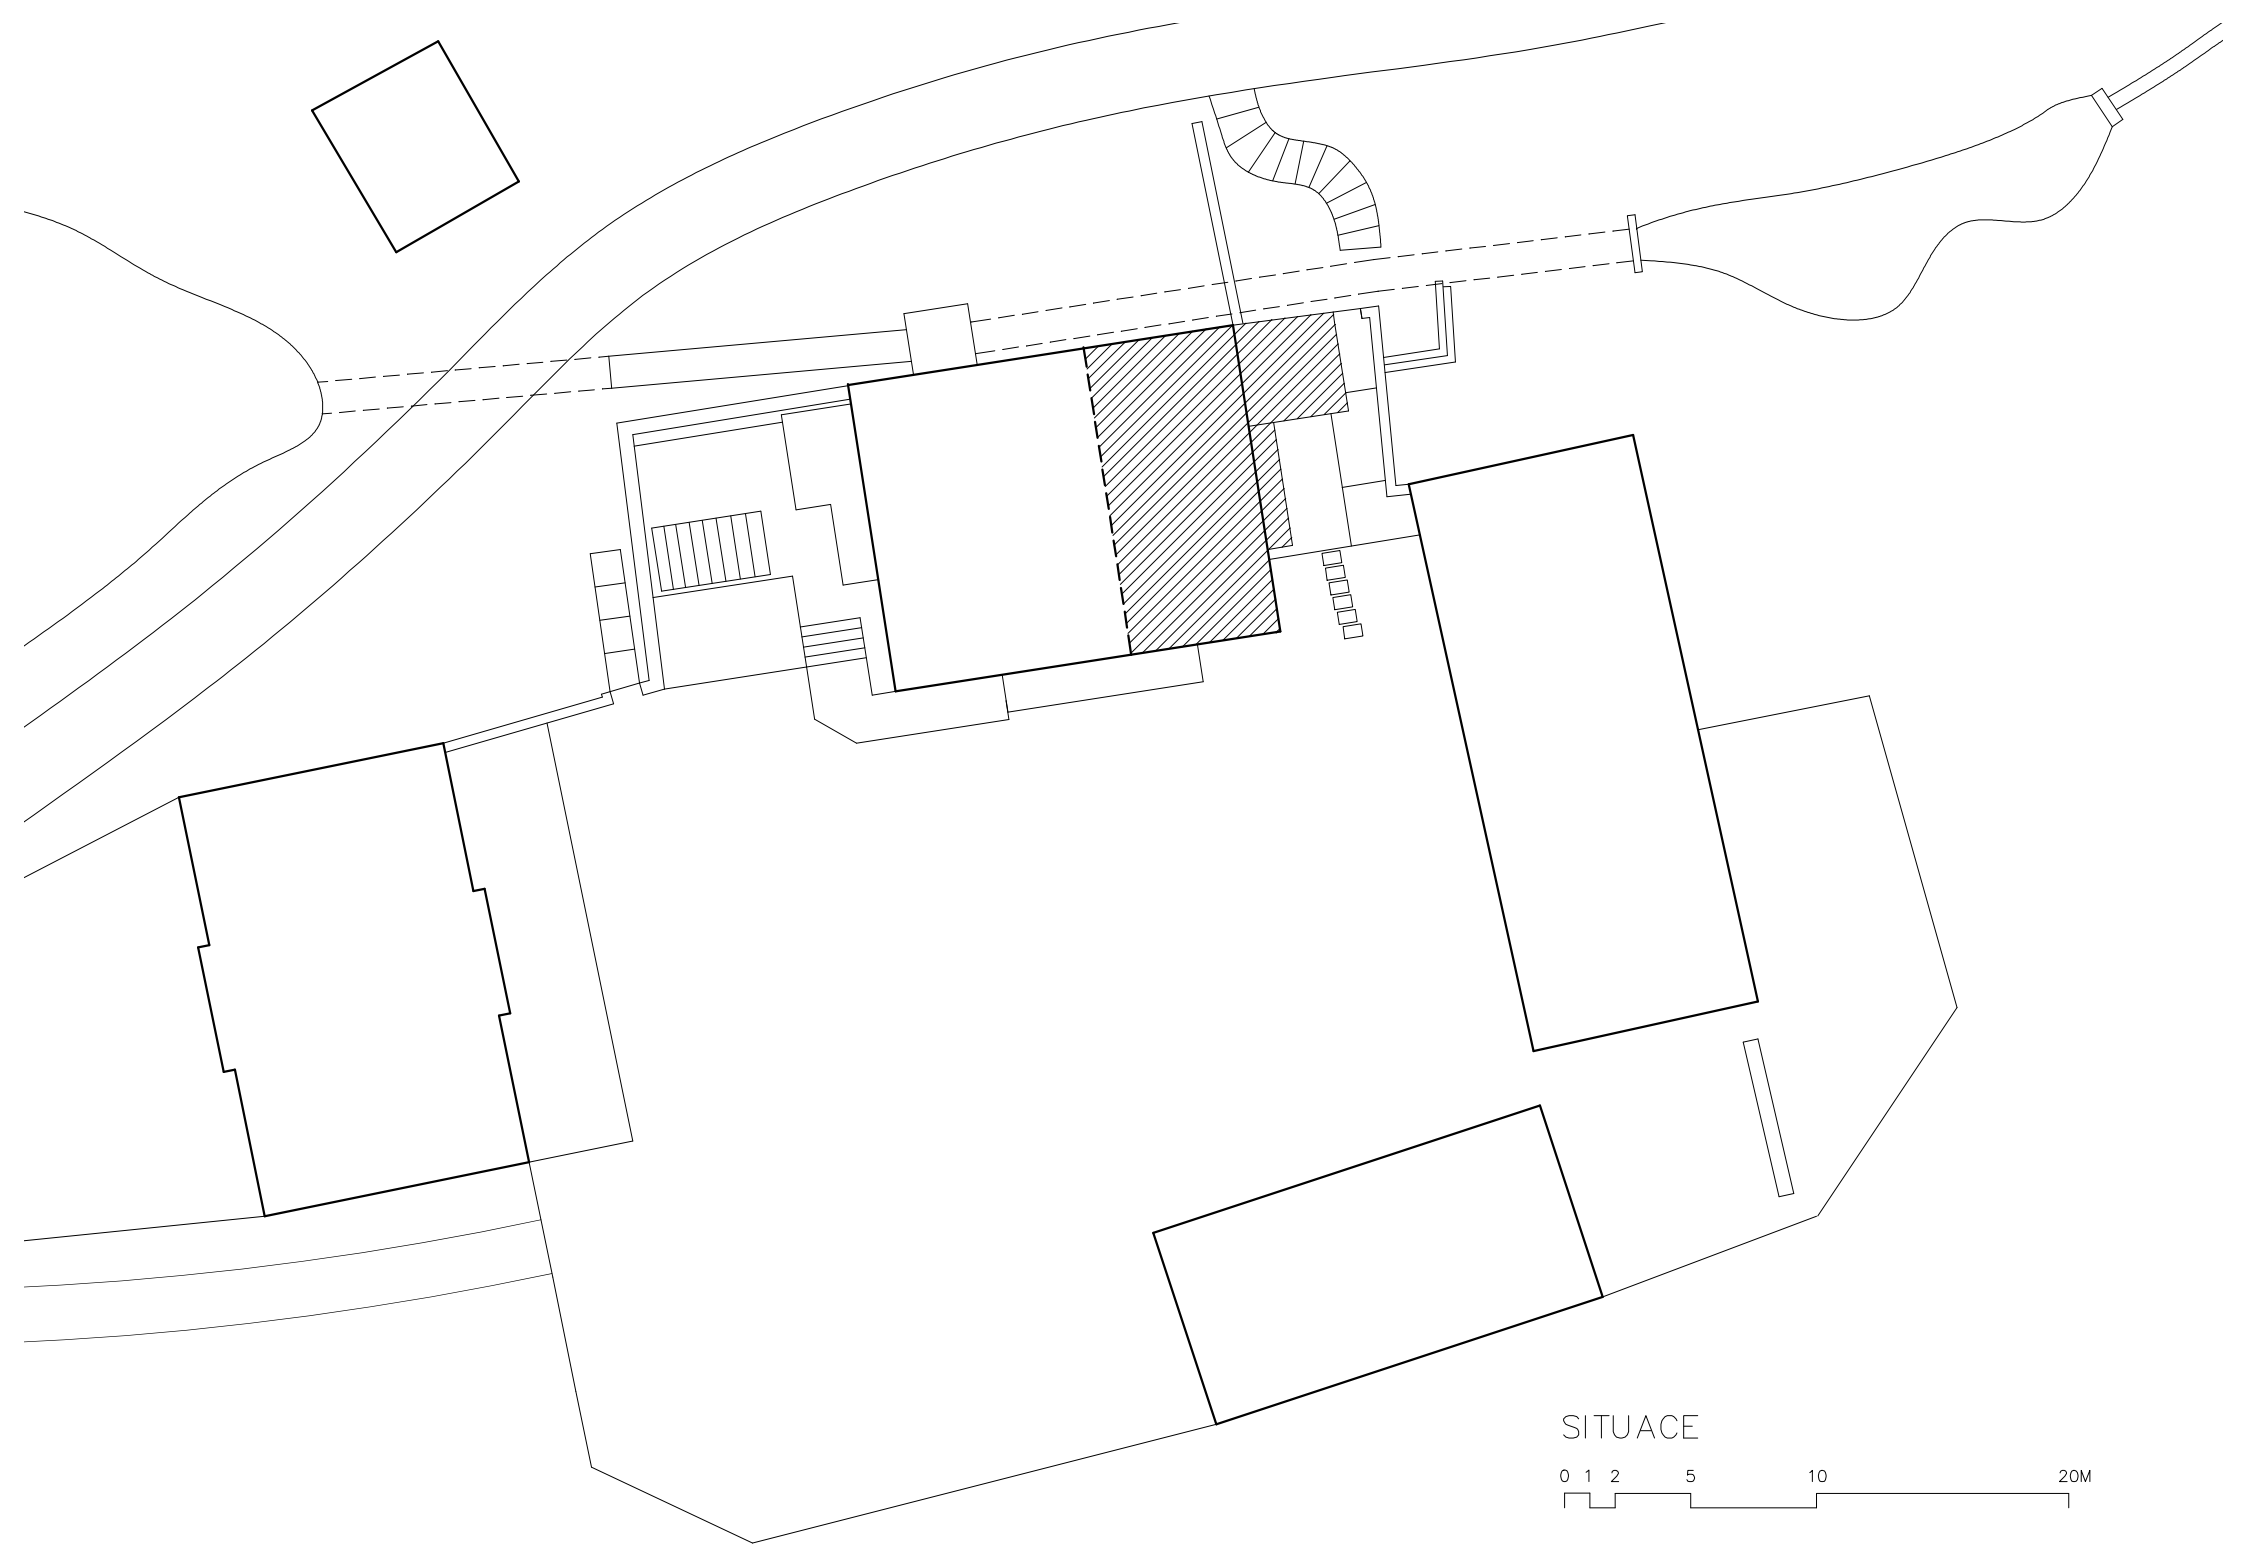

SITUACE

