


PŘÍČNÝ ŘEZ A

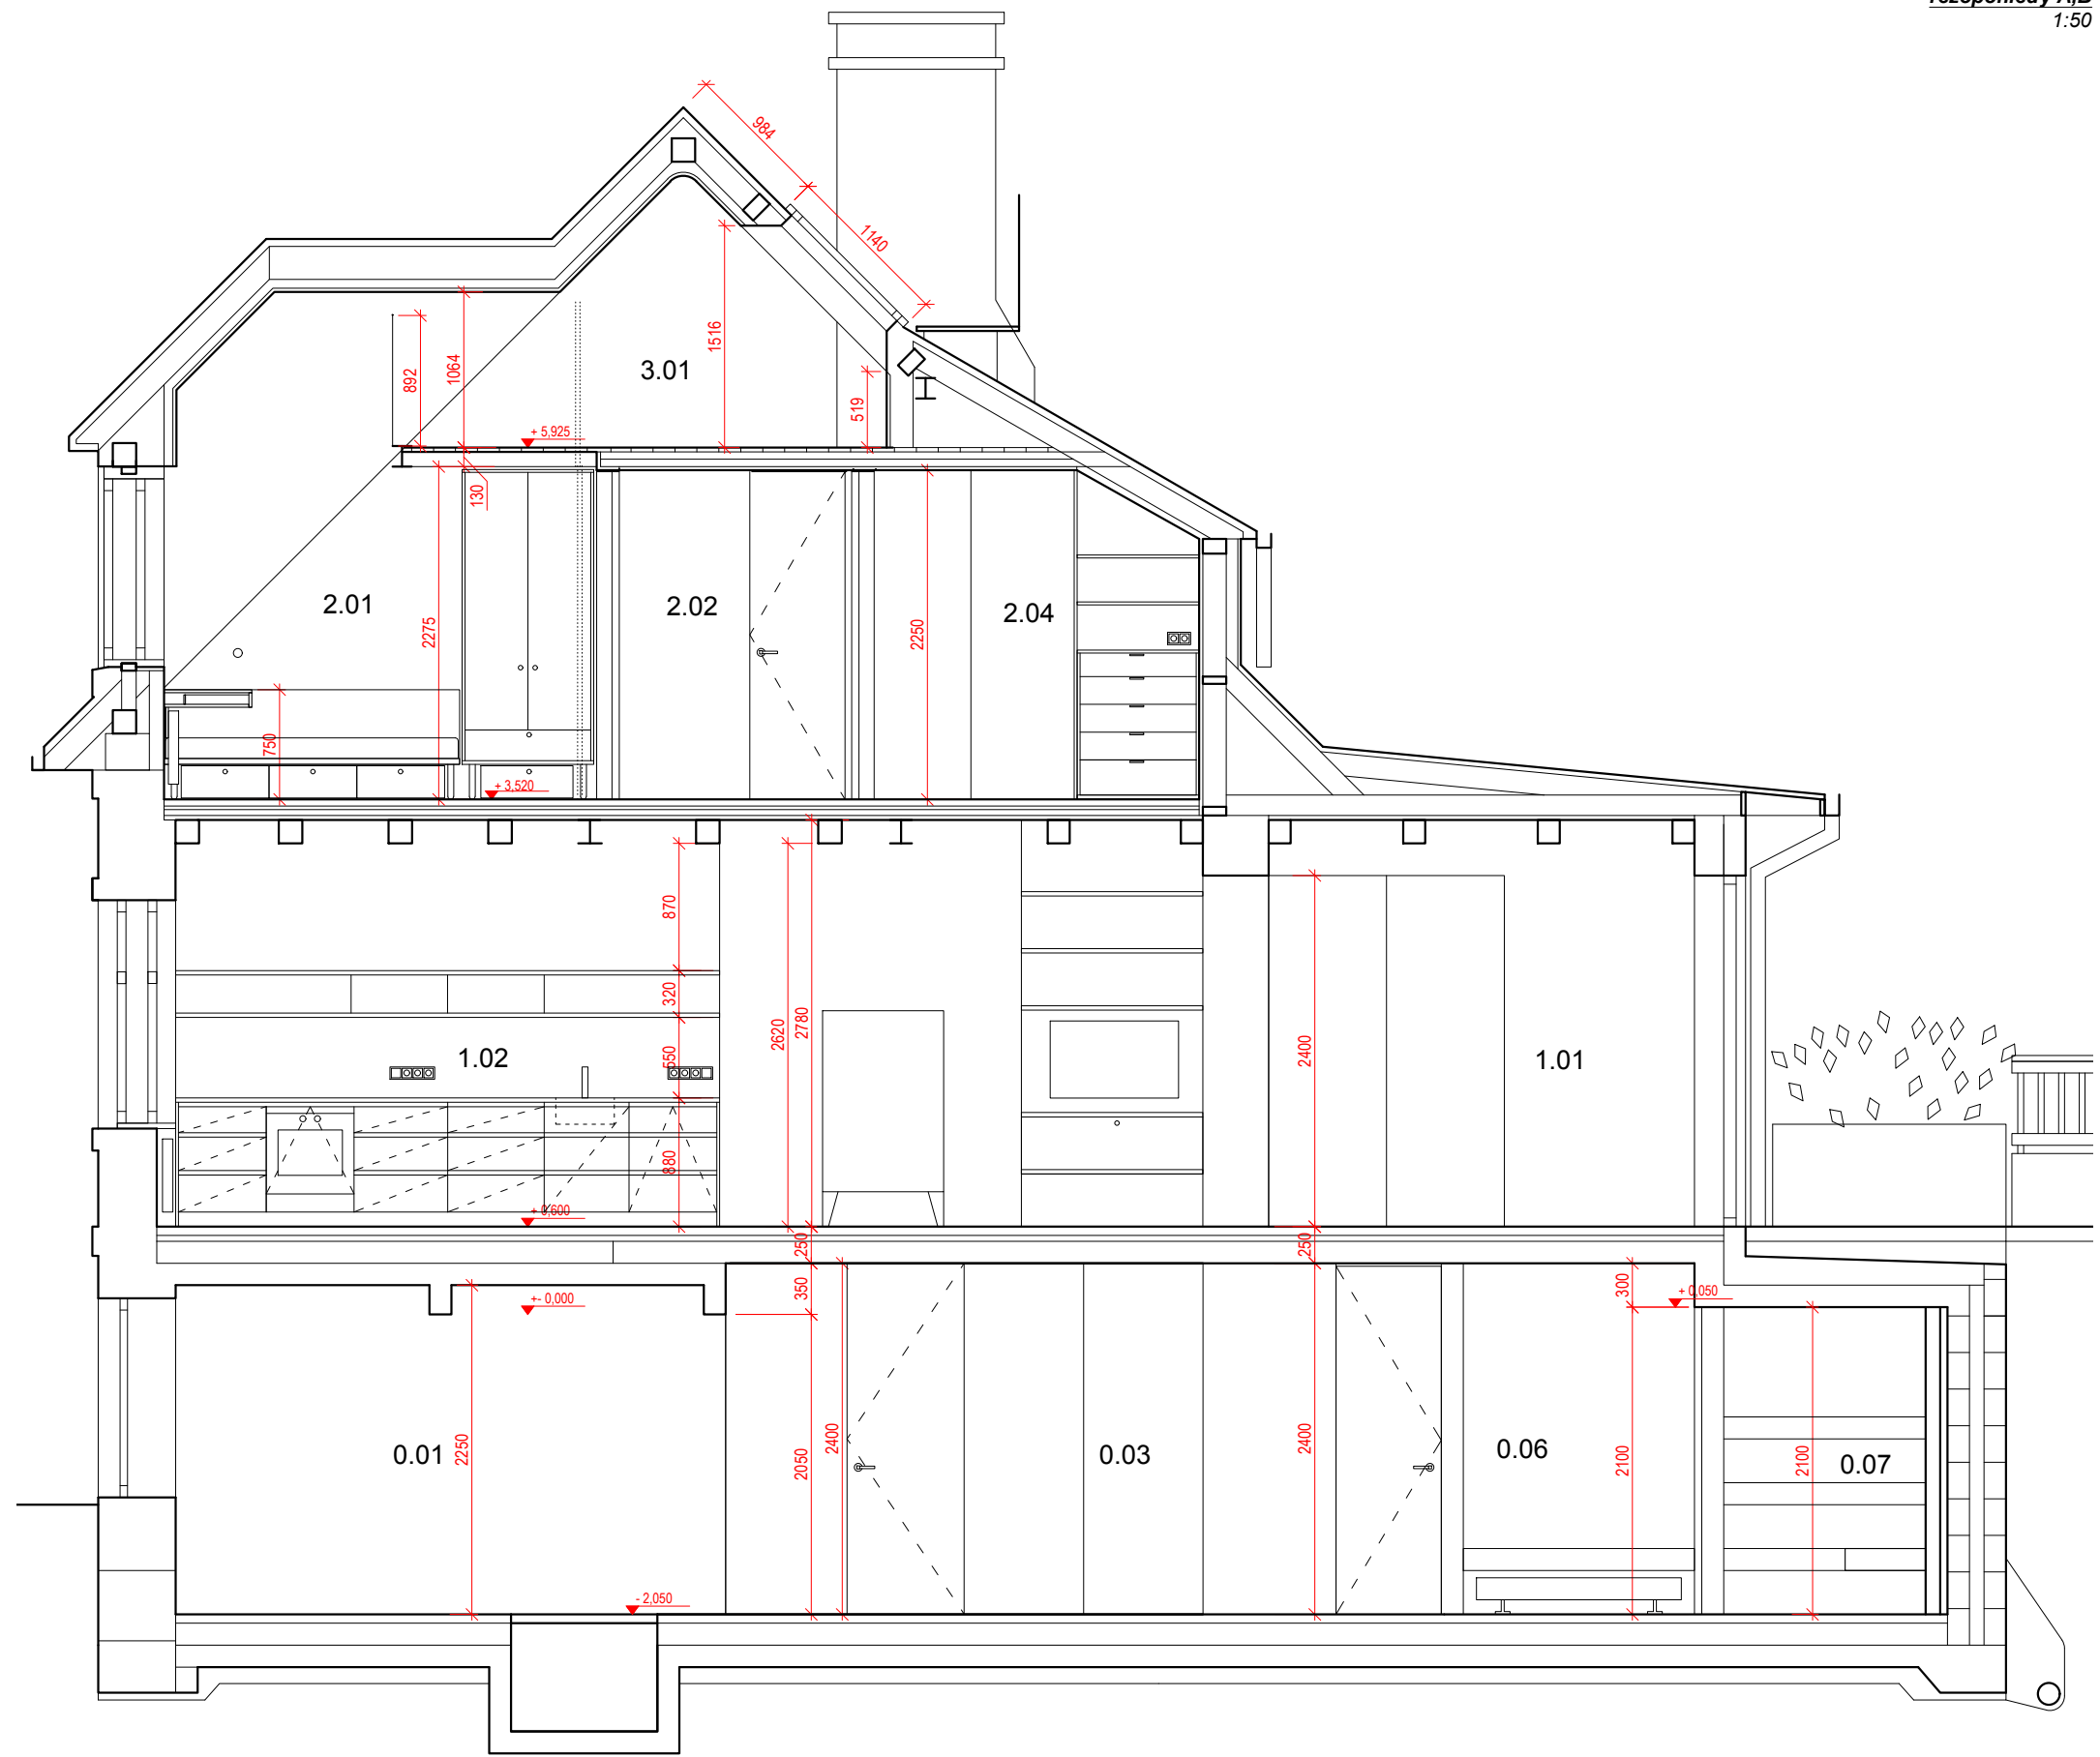

PODÉLNÝ ŘEZ B