



Pohled (1:20)

Nárys

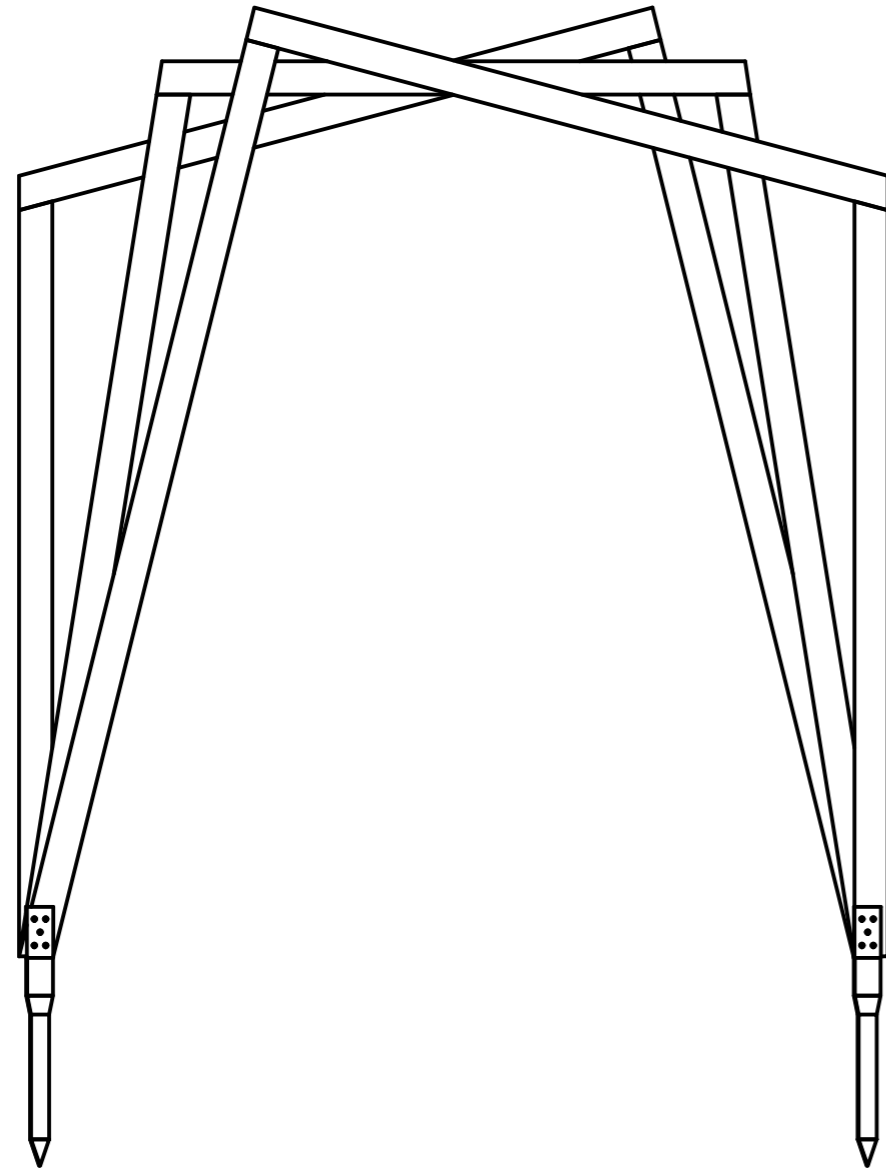

Bokorys

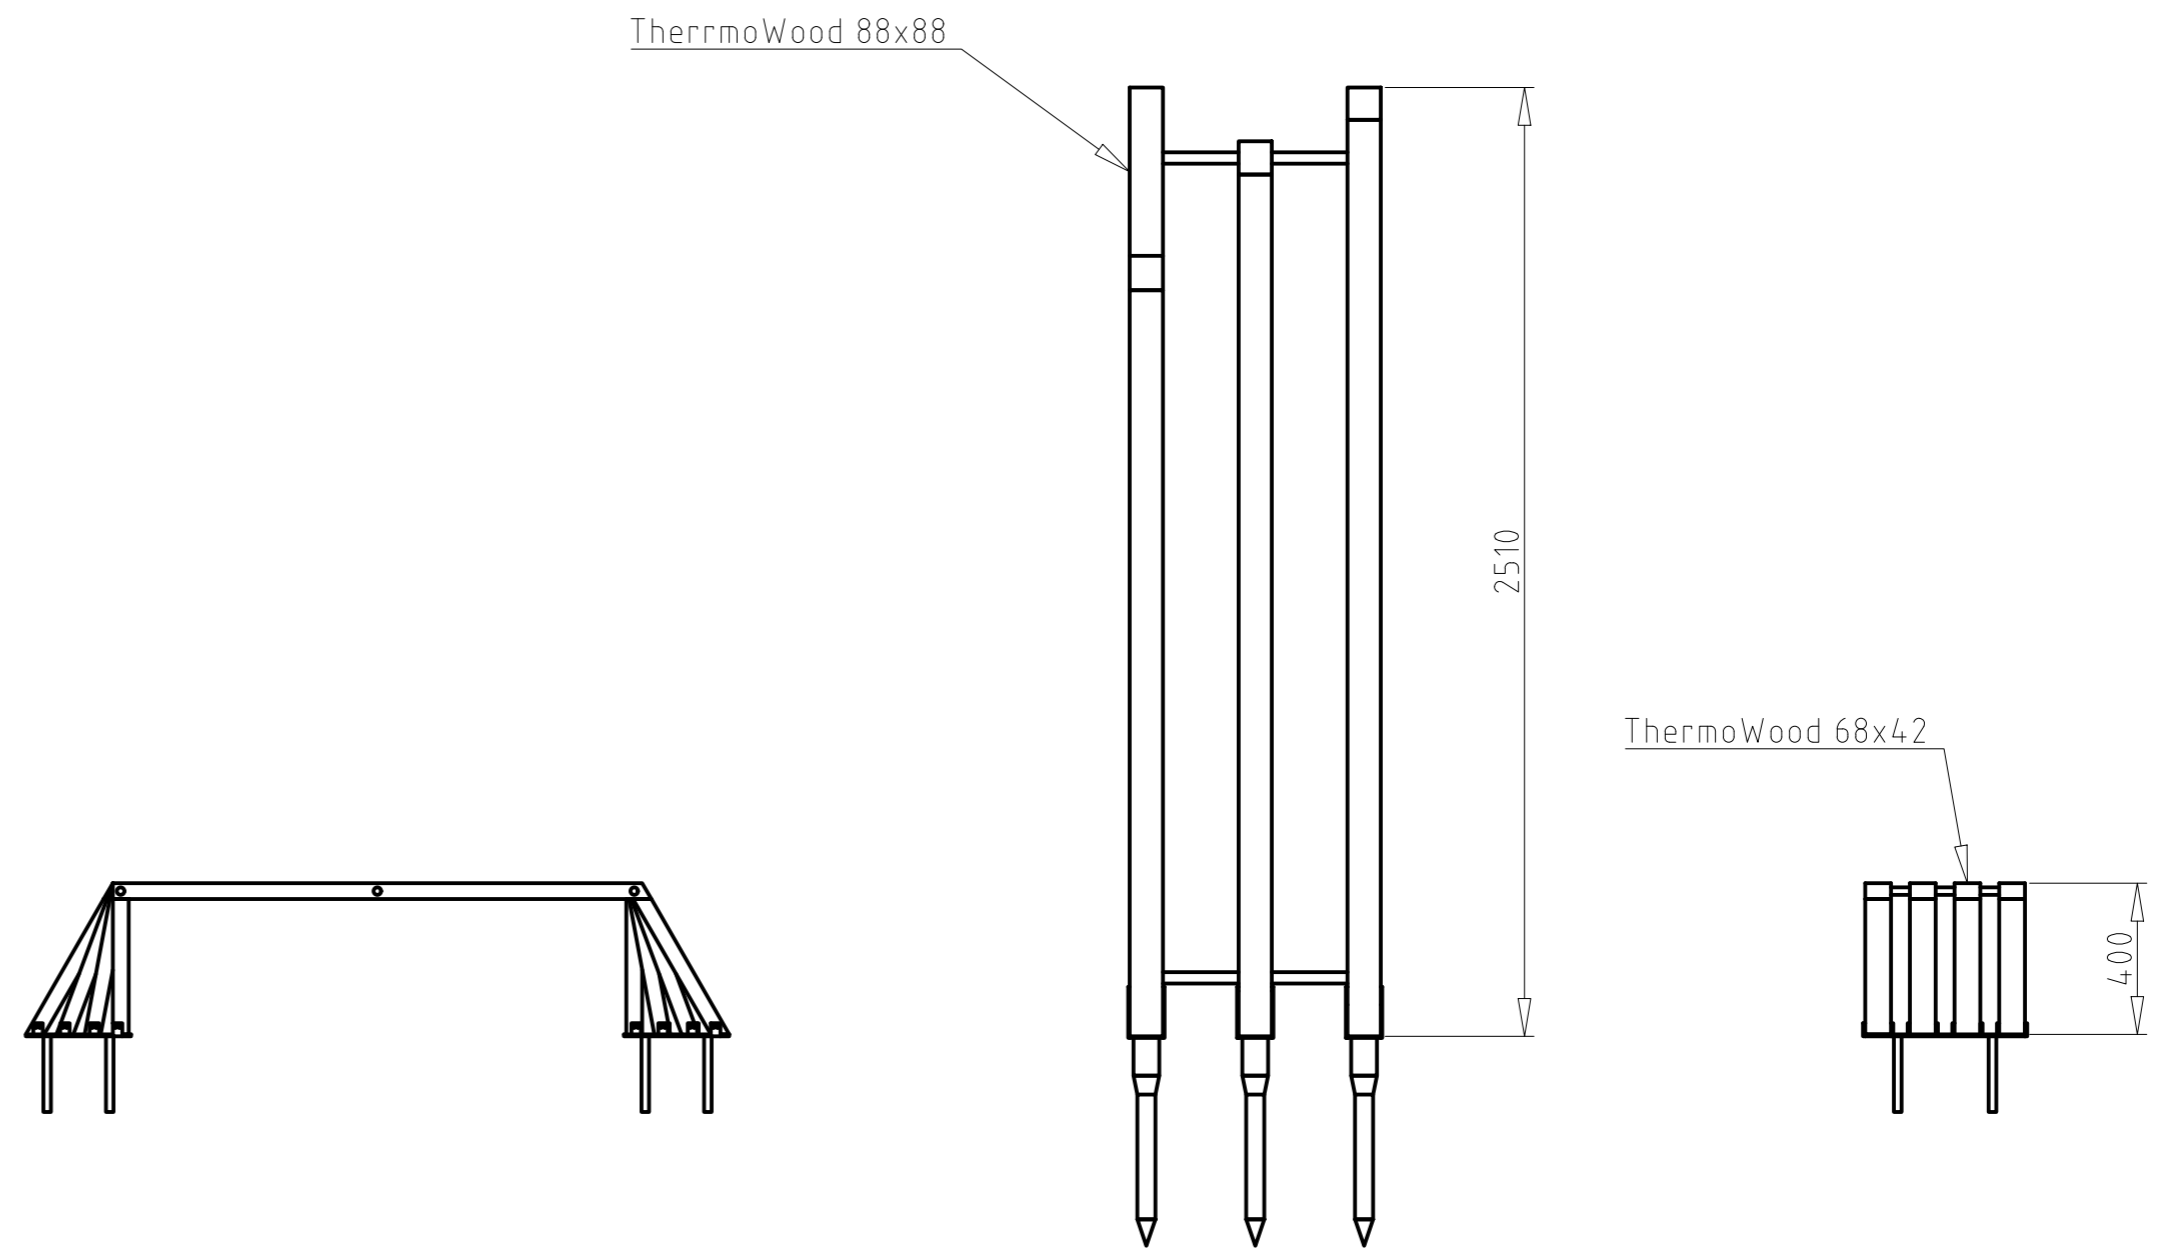

Přodorys

