



APARTMANOVÝ DOM S VYHLIADKOVOU VEŽOU

MANZANILLO, LIMÓN, COSTA RICA

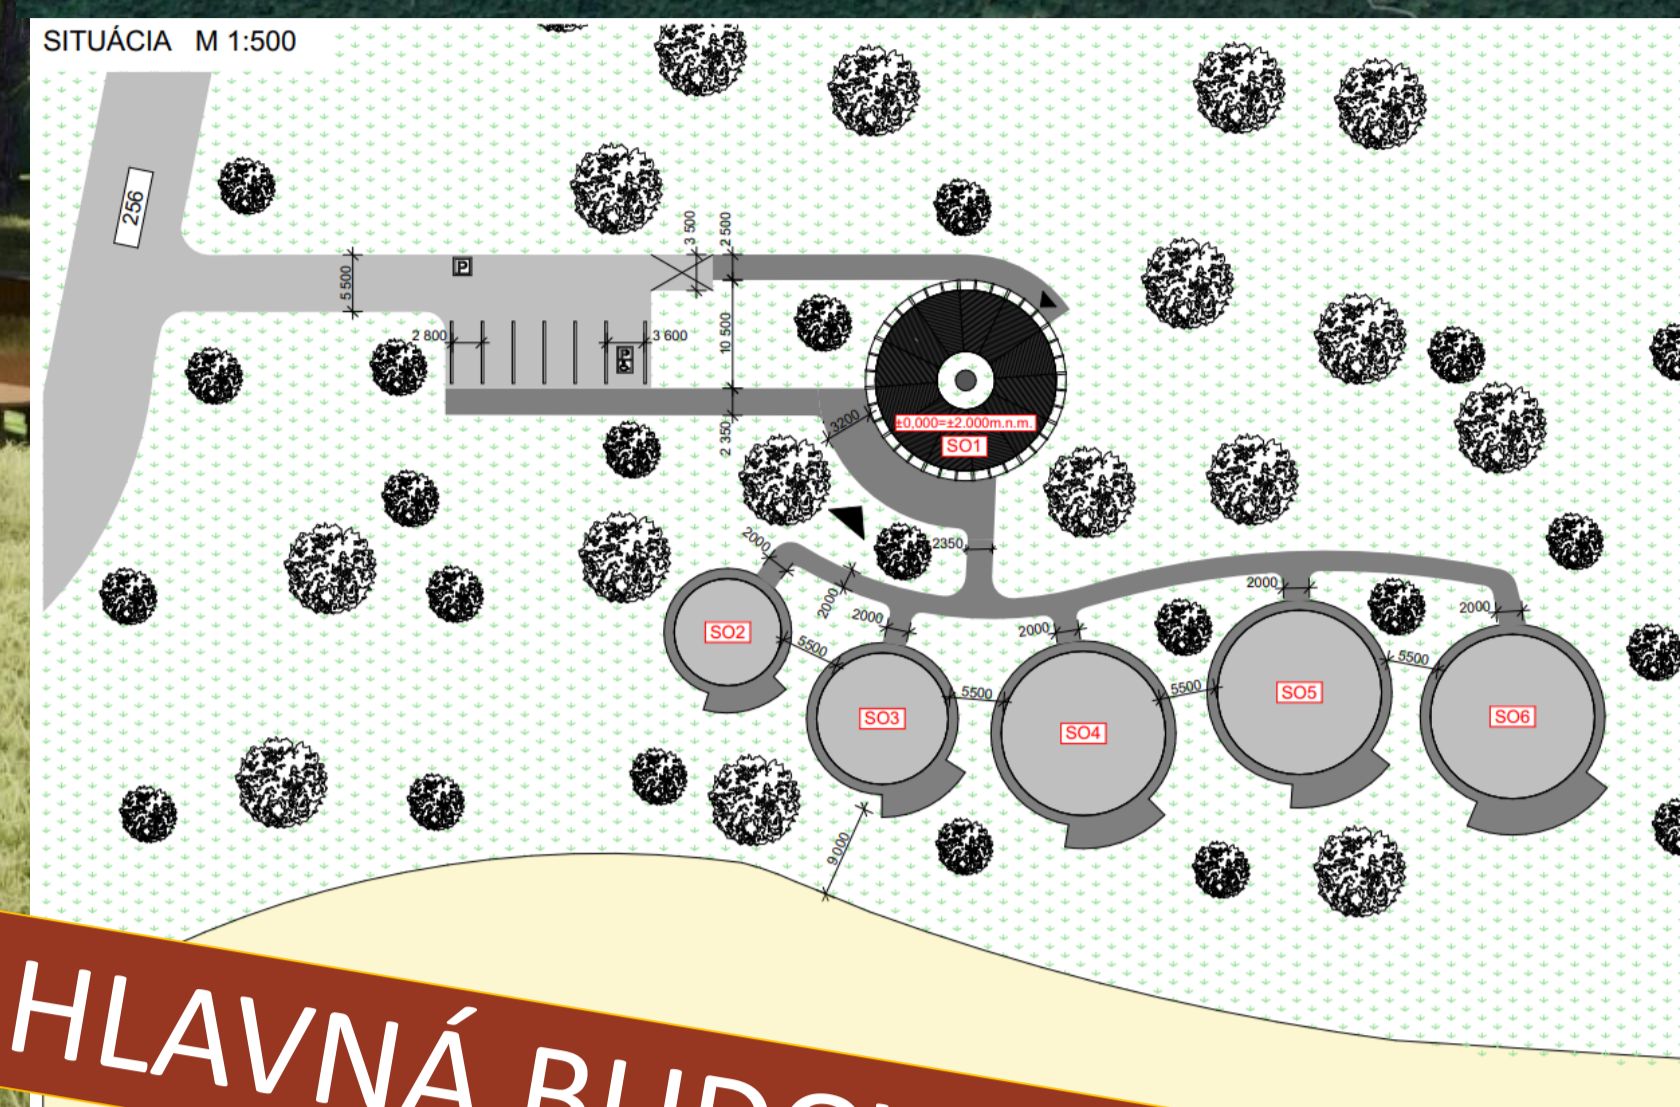


HLAVNÁ BUDOVA
S RECEPCIOU, KAVIARŇOU A TERASOU

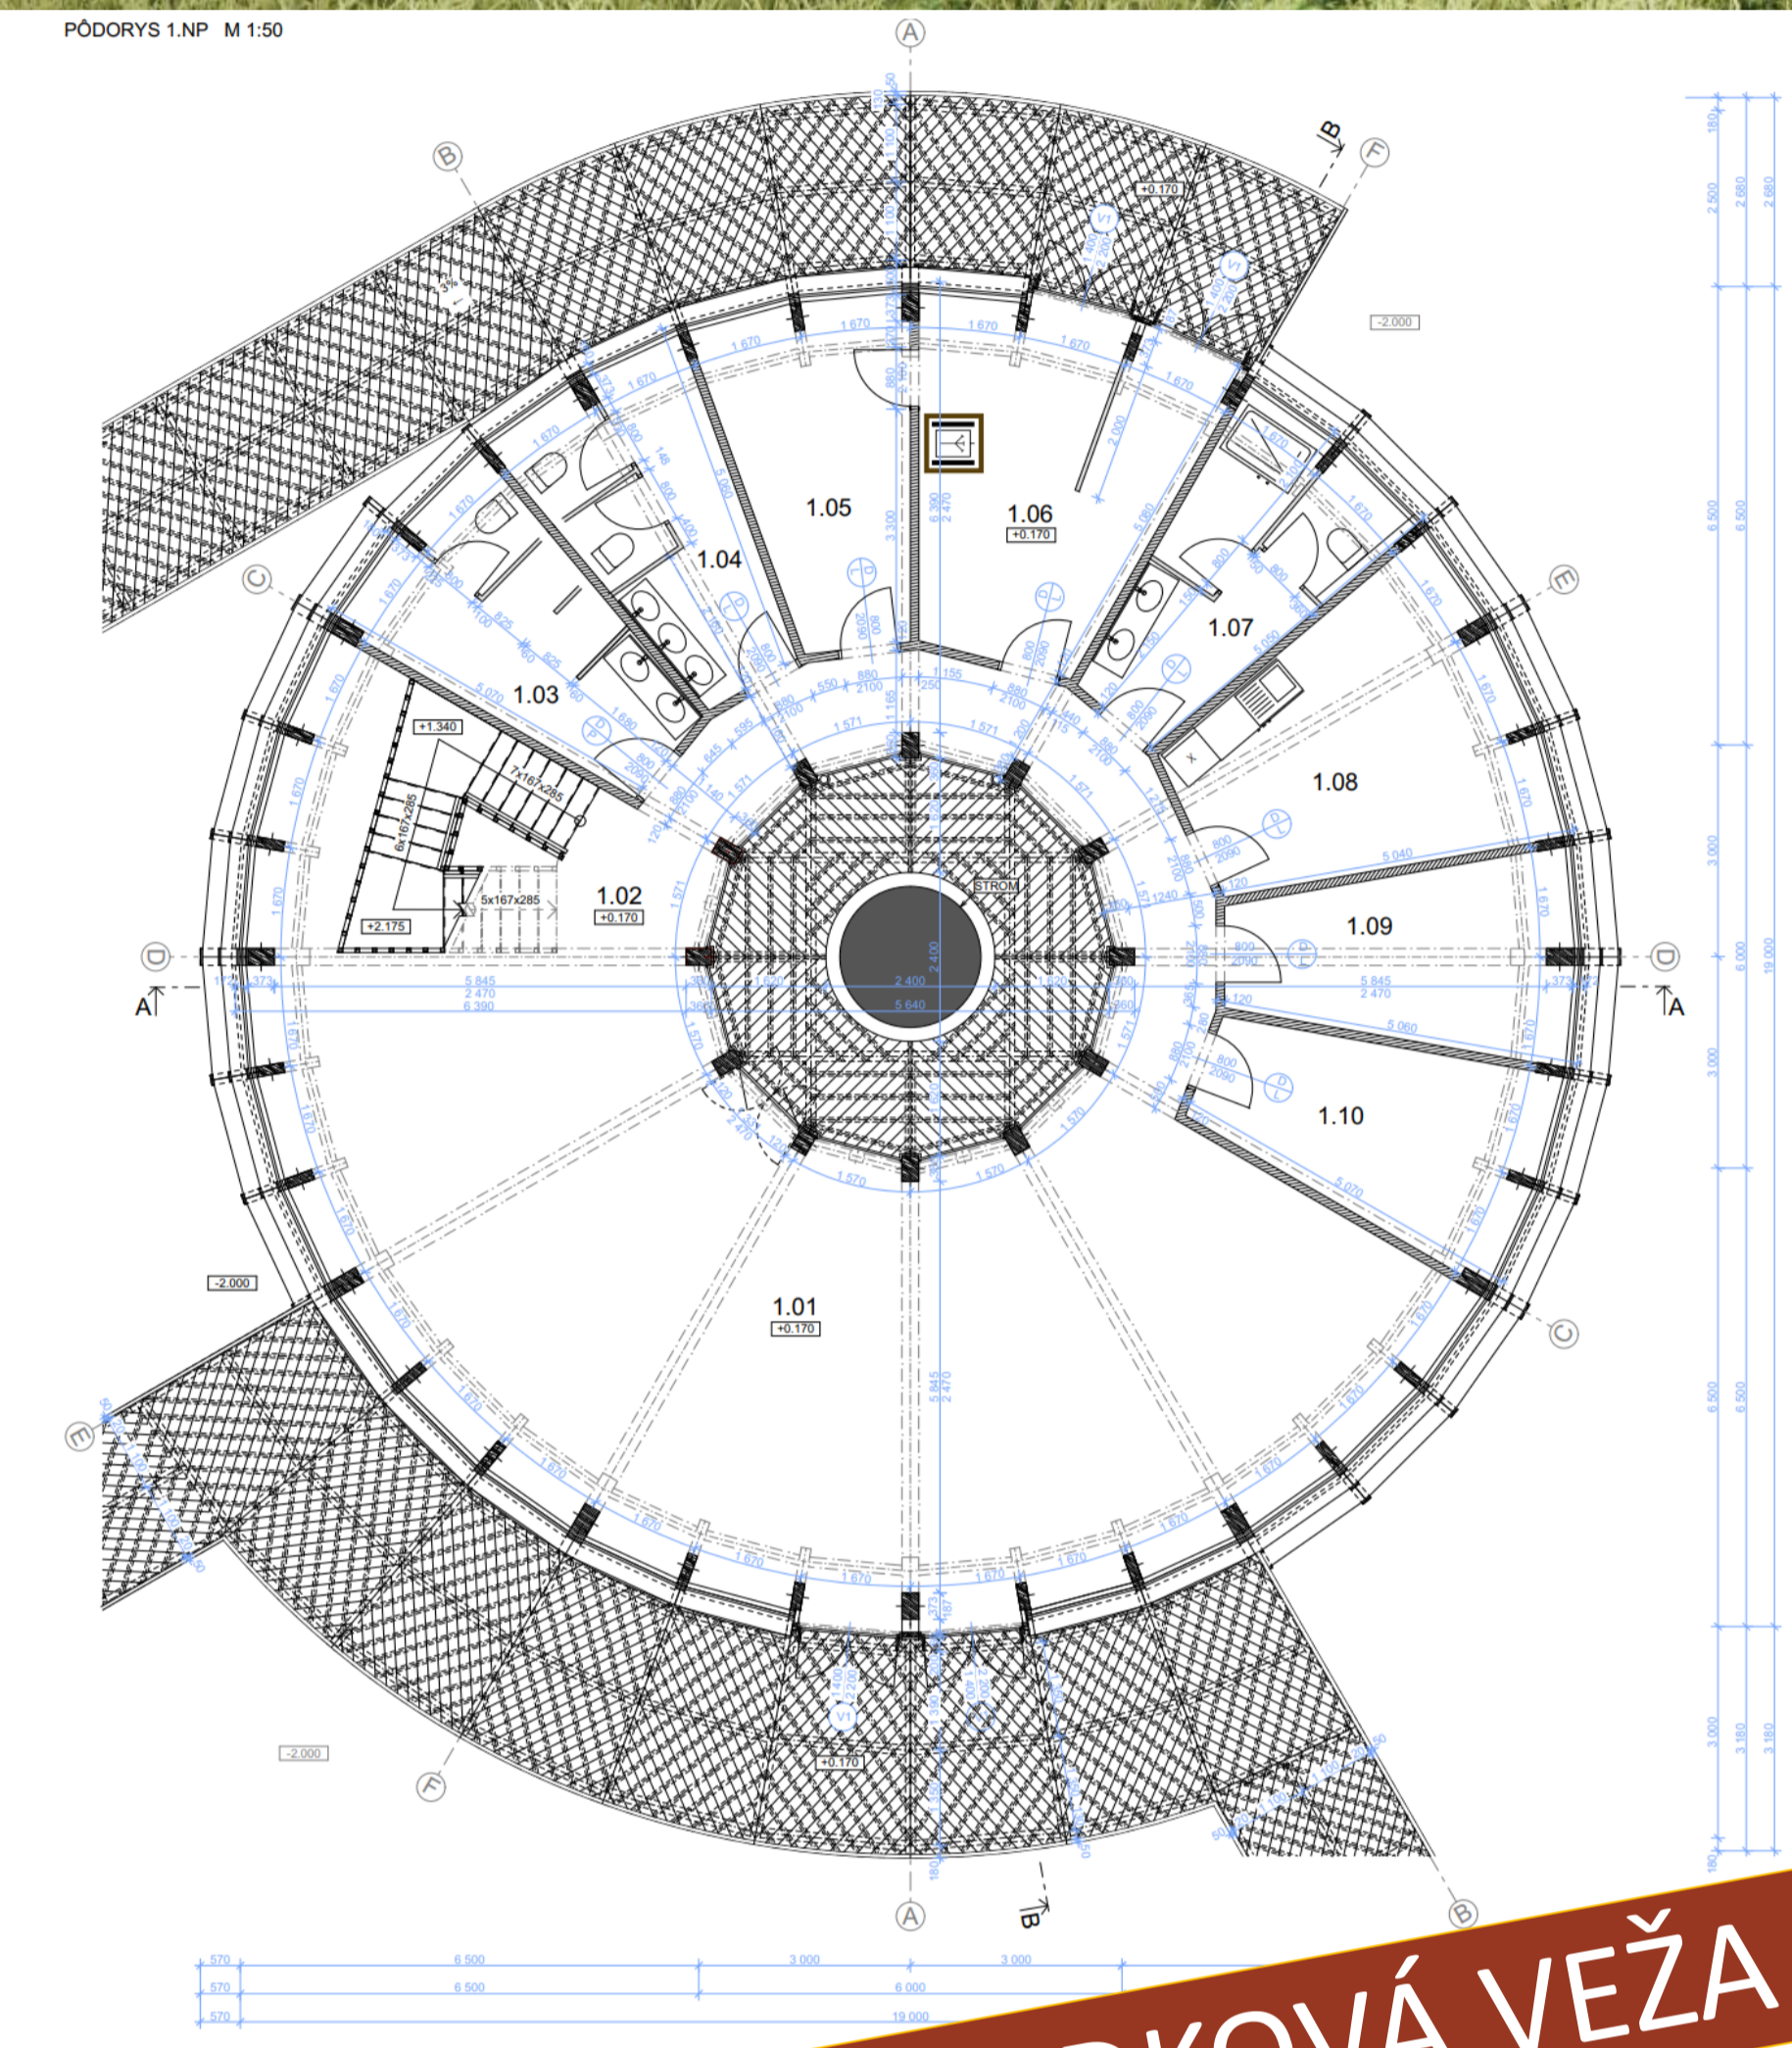

VYHLIADKOVÁ VEŽA

VÝSTUP KORUNAMI STROMOV PRE DOTYK S PRÍRODOU

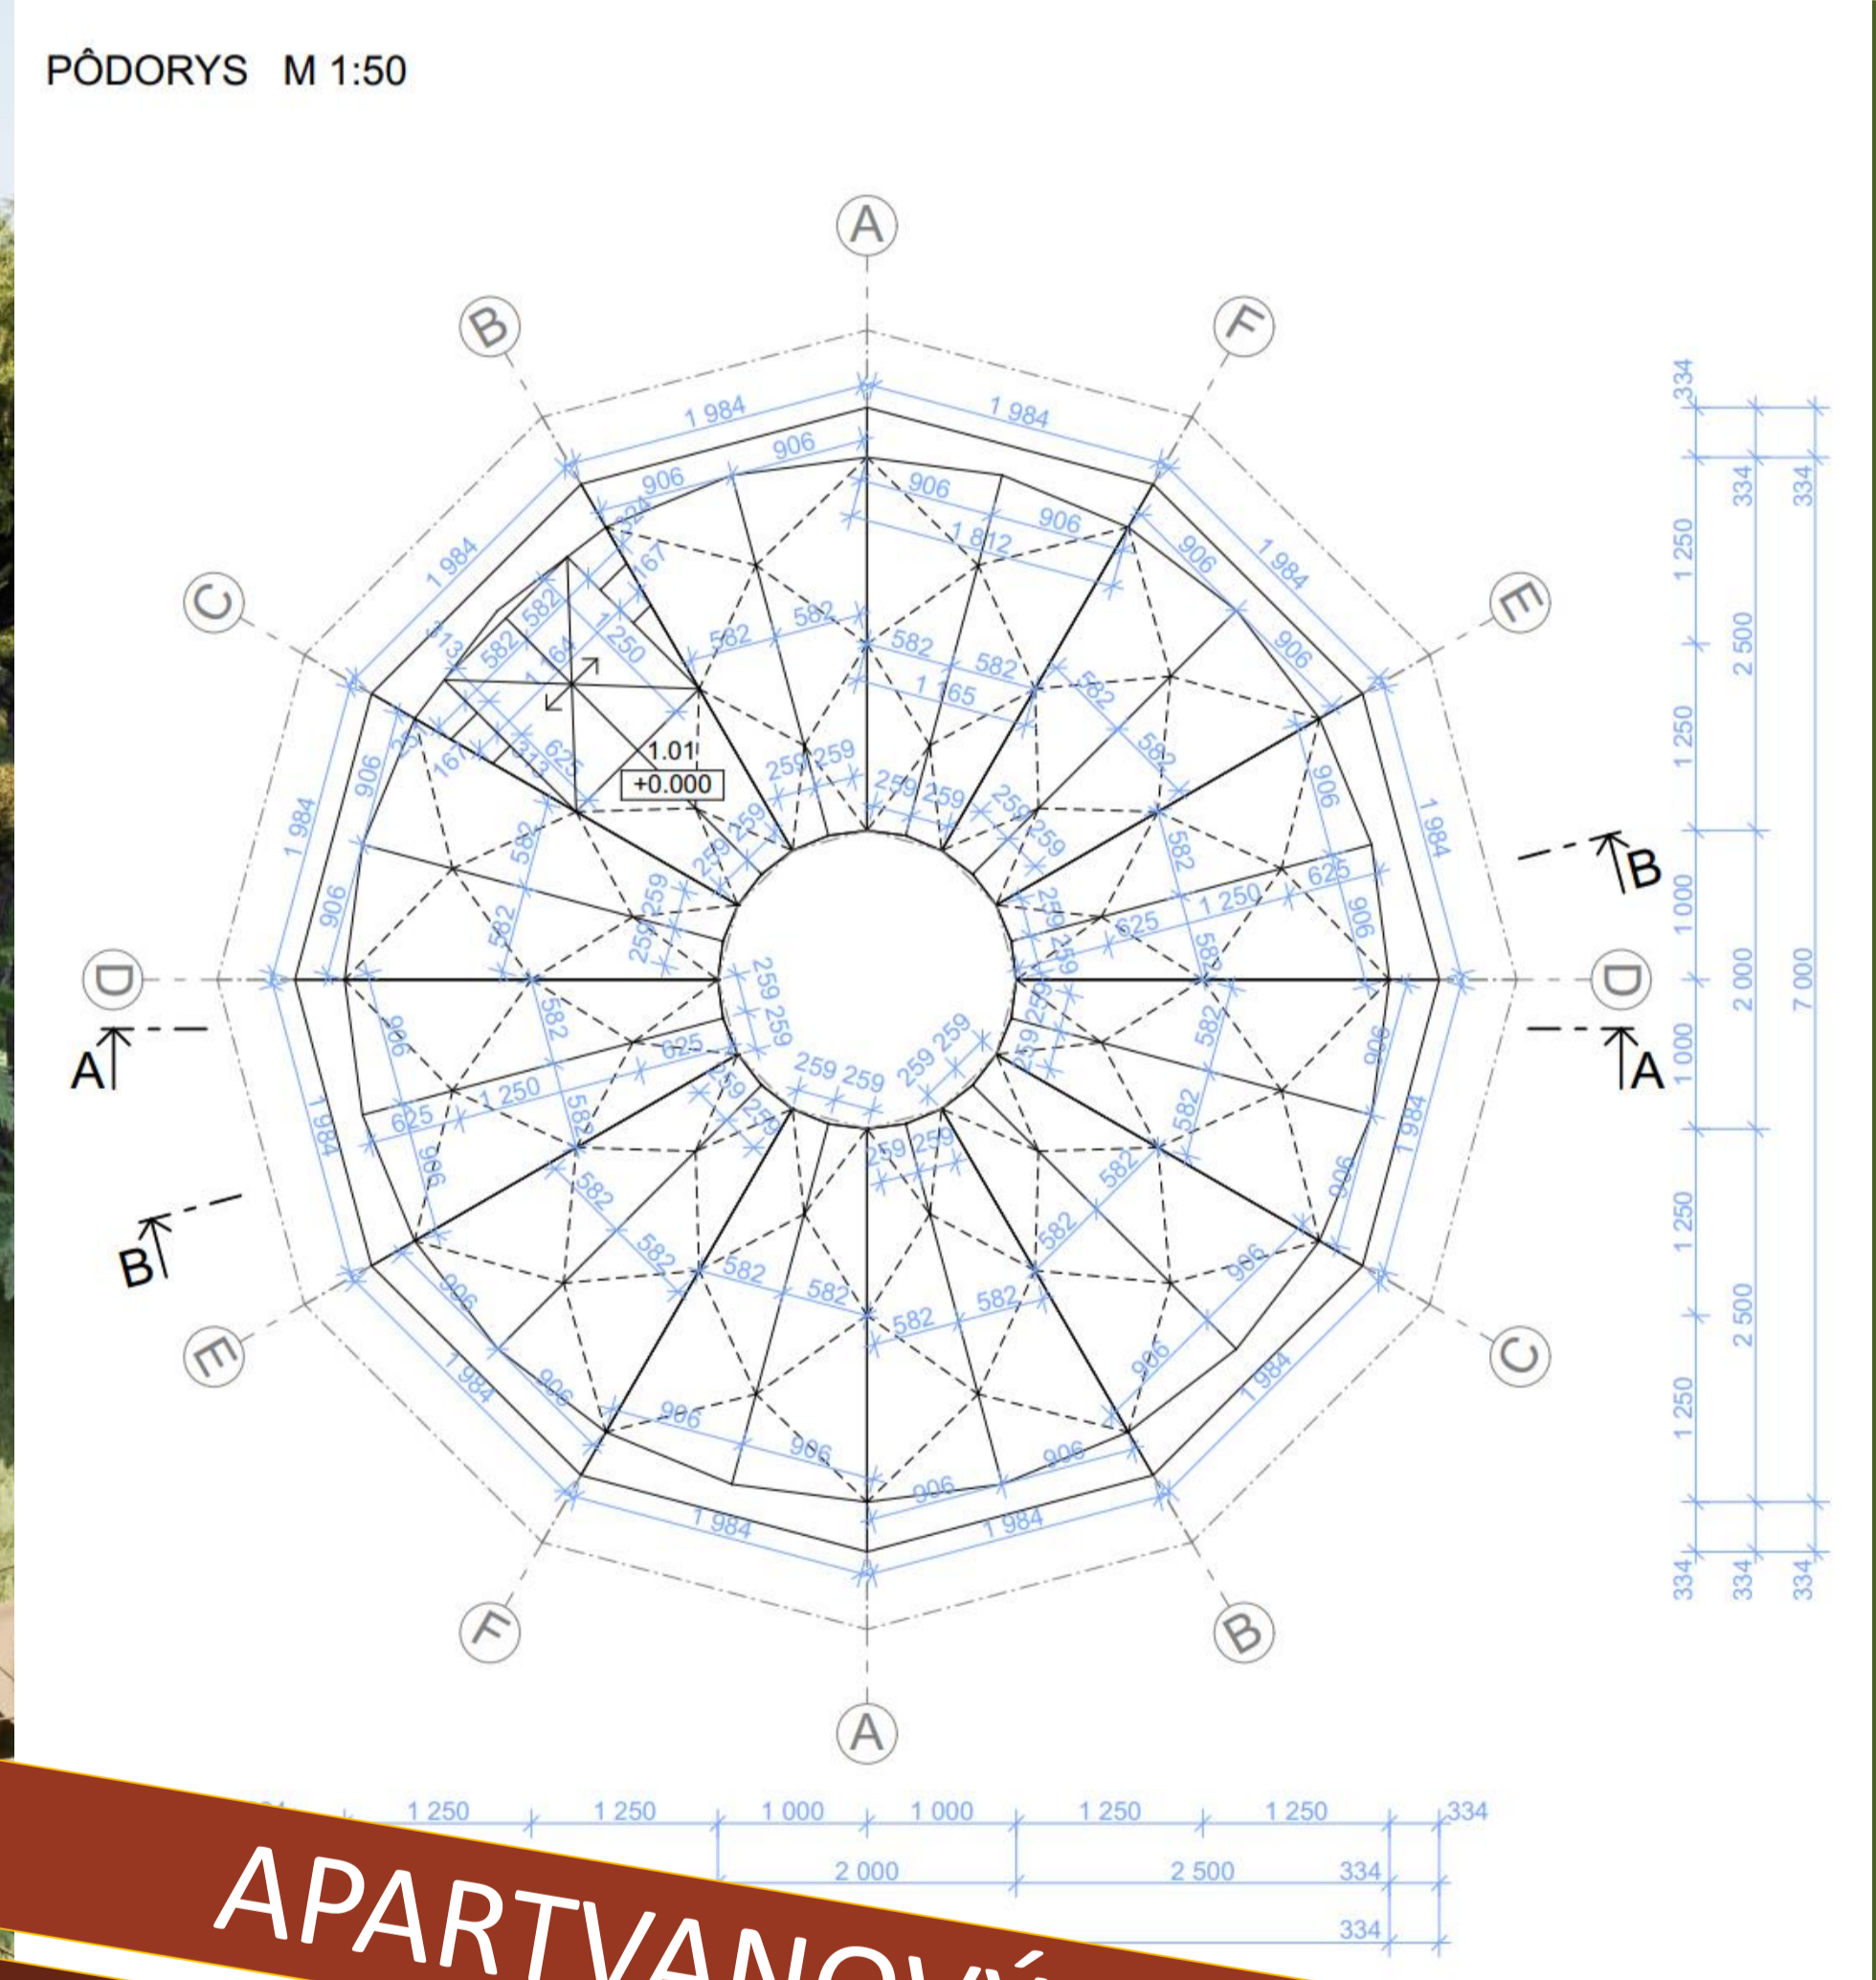

APARTVANOVÝ DOM
JEDINEČNÝ ODDÝCH PRI KARIBIKU

