



PÓDORYS TYPICKÉHO PODLAŽIA ATYPICKY NATAČENÉHO DOMU 1:100

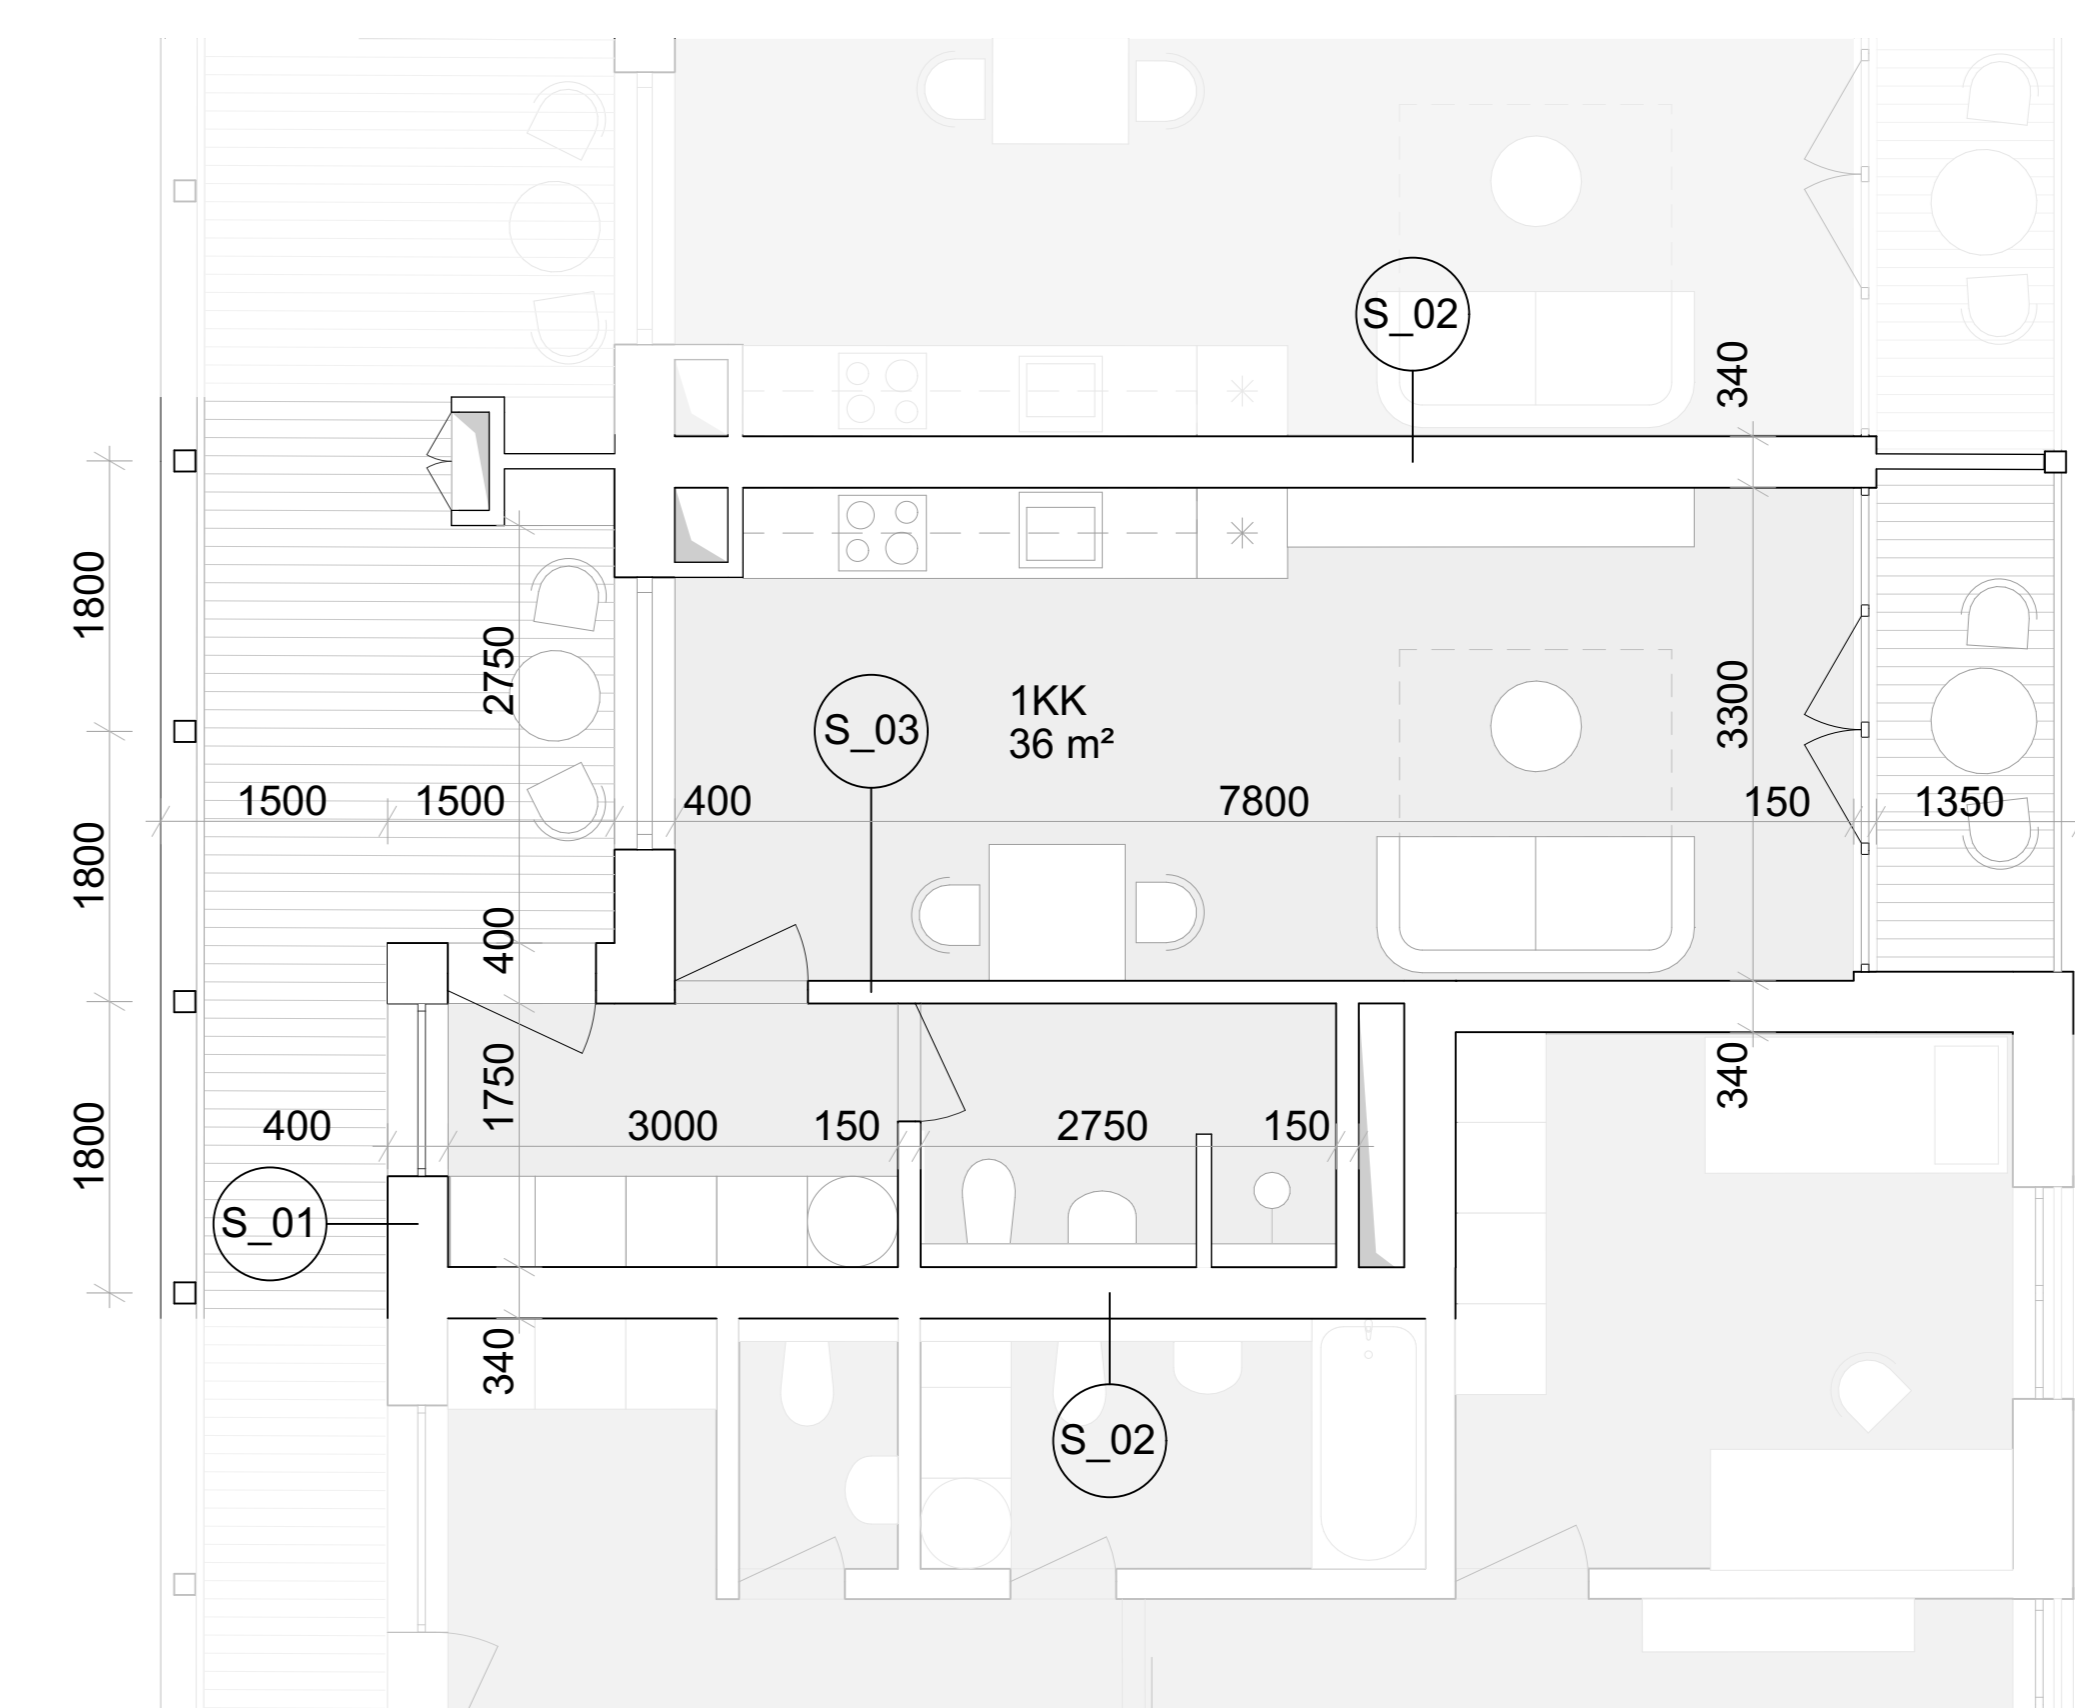

PÓDORYS TYPICKÉHO BYTU 1KK 1:50

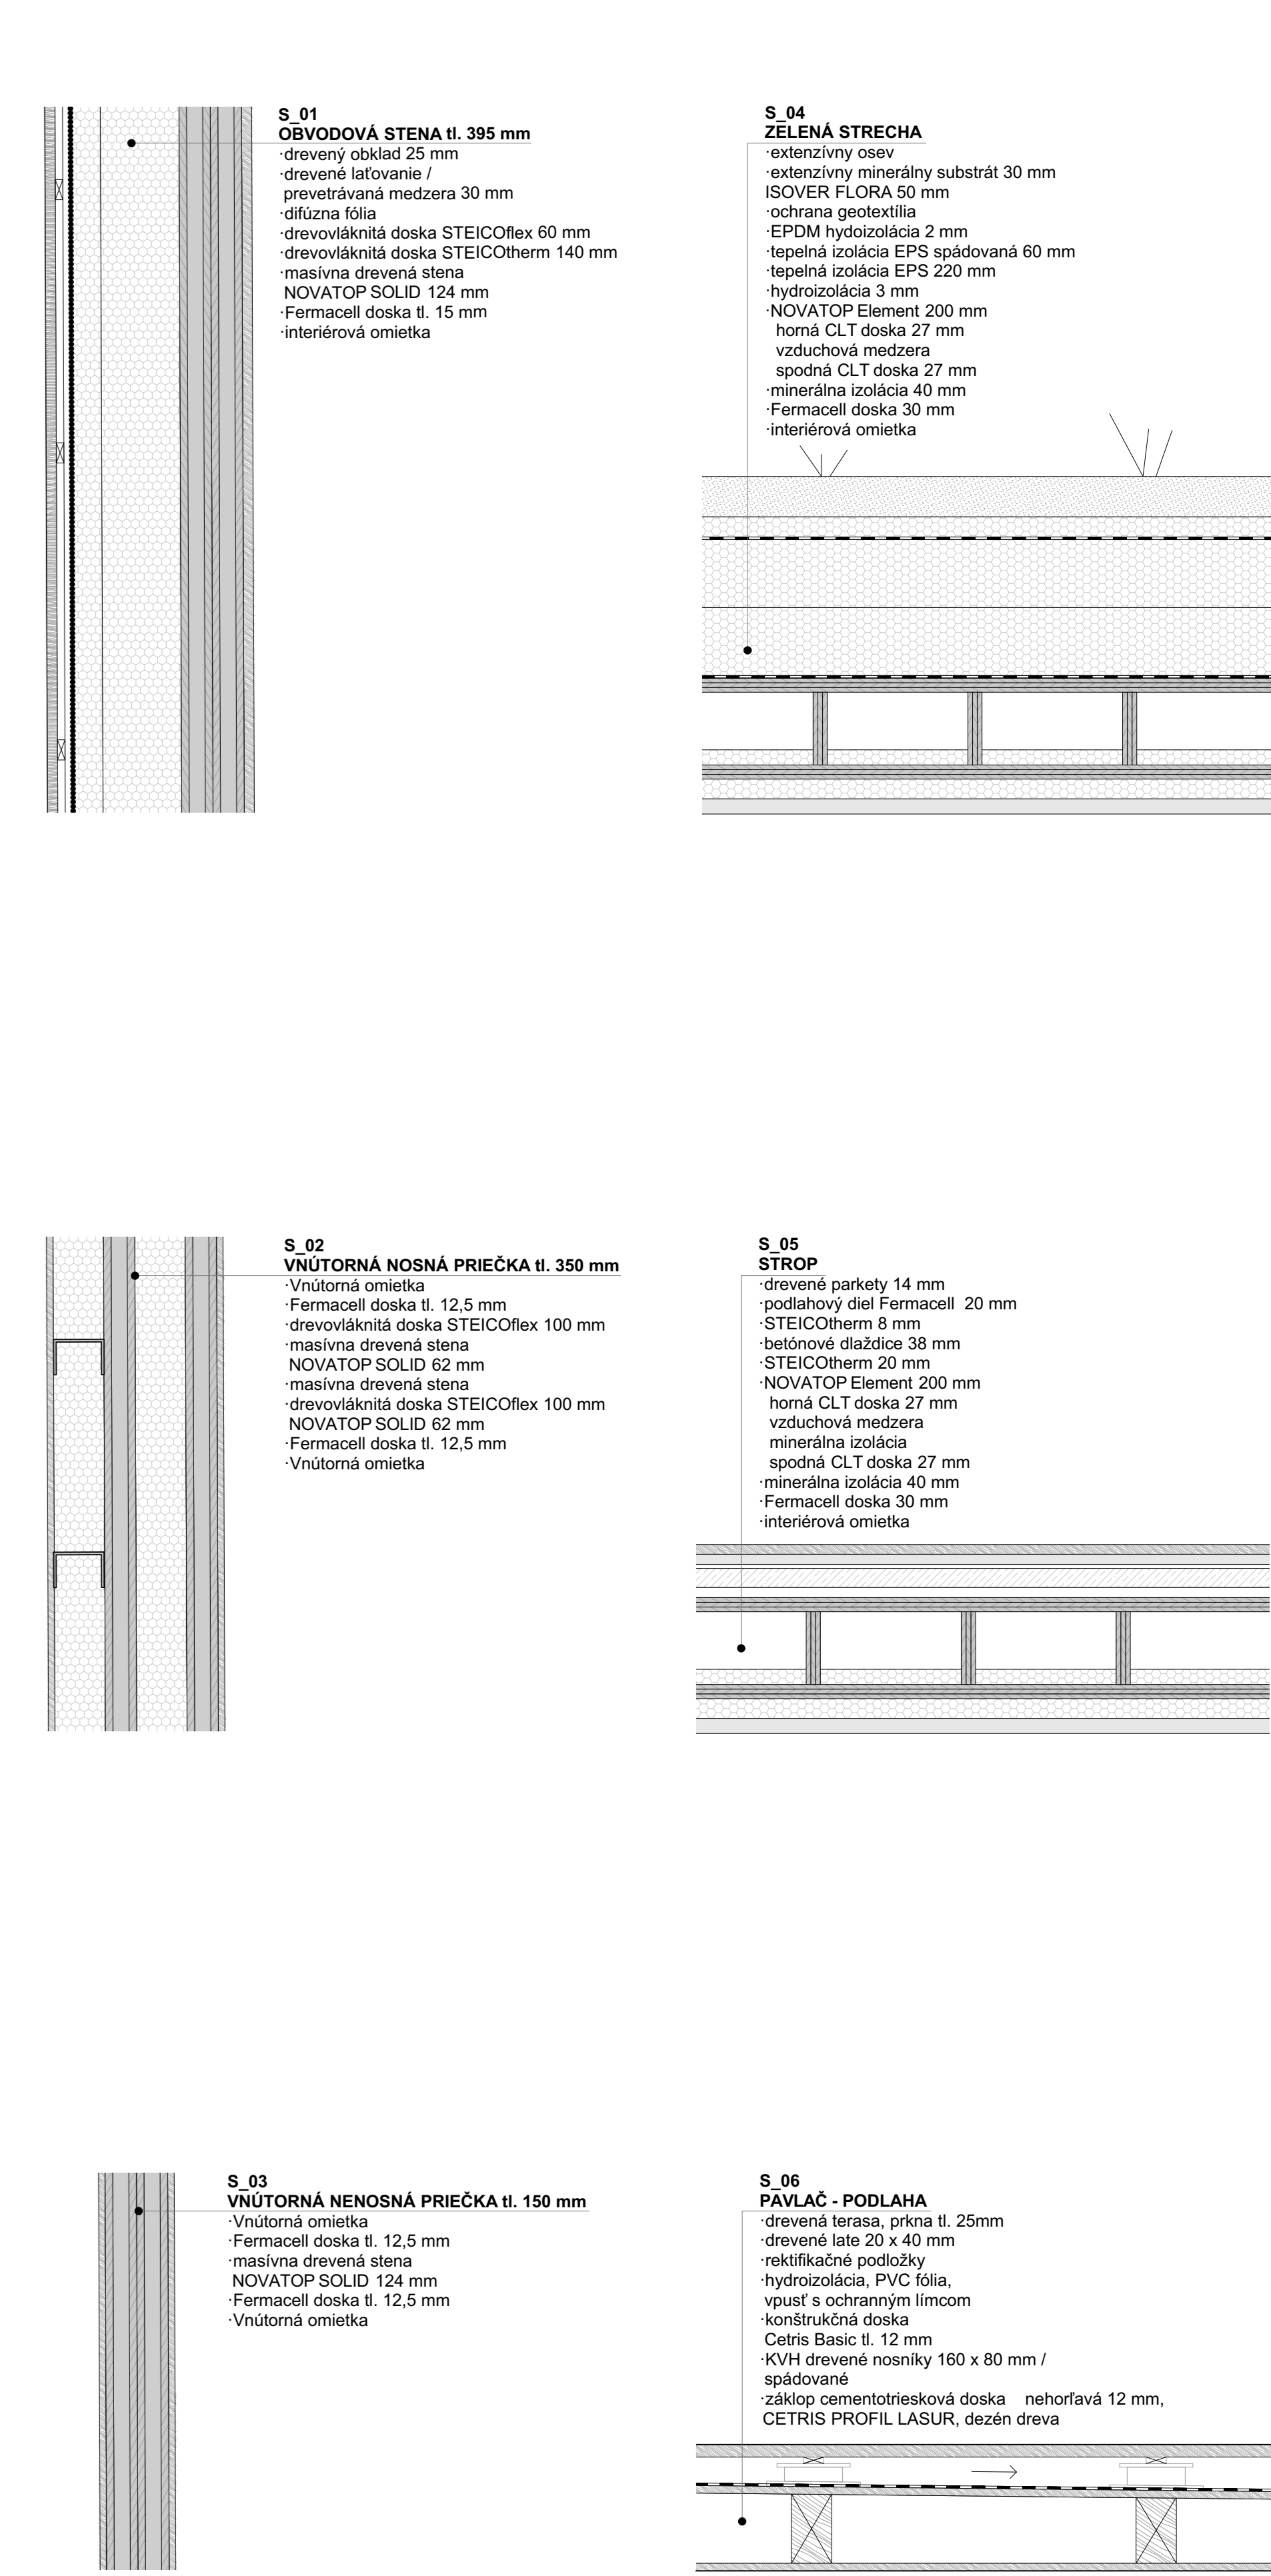

S_01
 dřevovláknitá deska STEICOtherm 140 mm
 masivní dřevěná stěna
 NOVATOP SOLID 124 mm
 Fermacell deska tl. 15 mm
 interiérová omietka

S_02
 masivní dřevěná stěna
 NOVATOP SOLID 62 mm
 masivní dřevěná stěna



S_04
ZĚLENÁ STŘECHA
 tepelná izolácia EPS spádovaná 60 mm
 tepelná izolácia EPS 220 mm
 hydroizolácia 3 mm
 NOVATOP Element 200 mm
 horná CLT doska 27 mm
 vzdušná mezipera
 spodná CLT doska 27 mm
 minerálna izolácia 40 mm
 Fermacell deska 30 mm
 interiérová omietka

S_05
 NOVATOP Element 200 mm
 horná CLT doska 27 mm
 vzdušná mezipera
 minerálna izolácia
 spodná CLT doska 27 mm
 minerálna izolácia 40 mm
 Fermacell deska 30 mm
 interiérová omietka

S_06
PAVLAC - PODLAHA

SKLADBY KONŠTRUKCIÍ 1:10

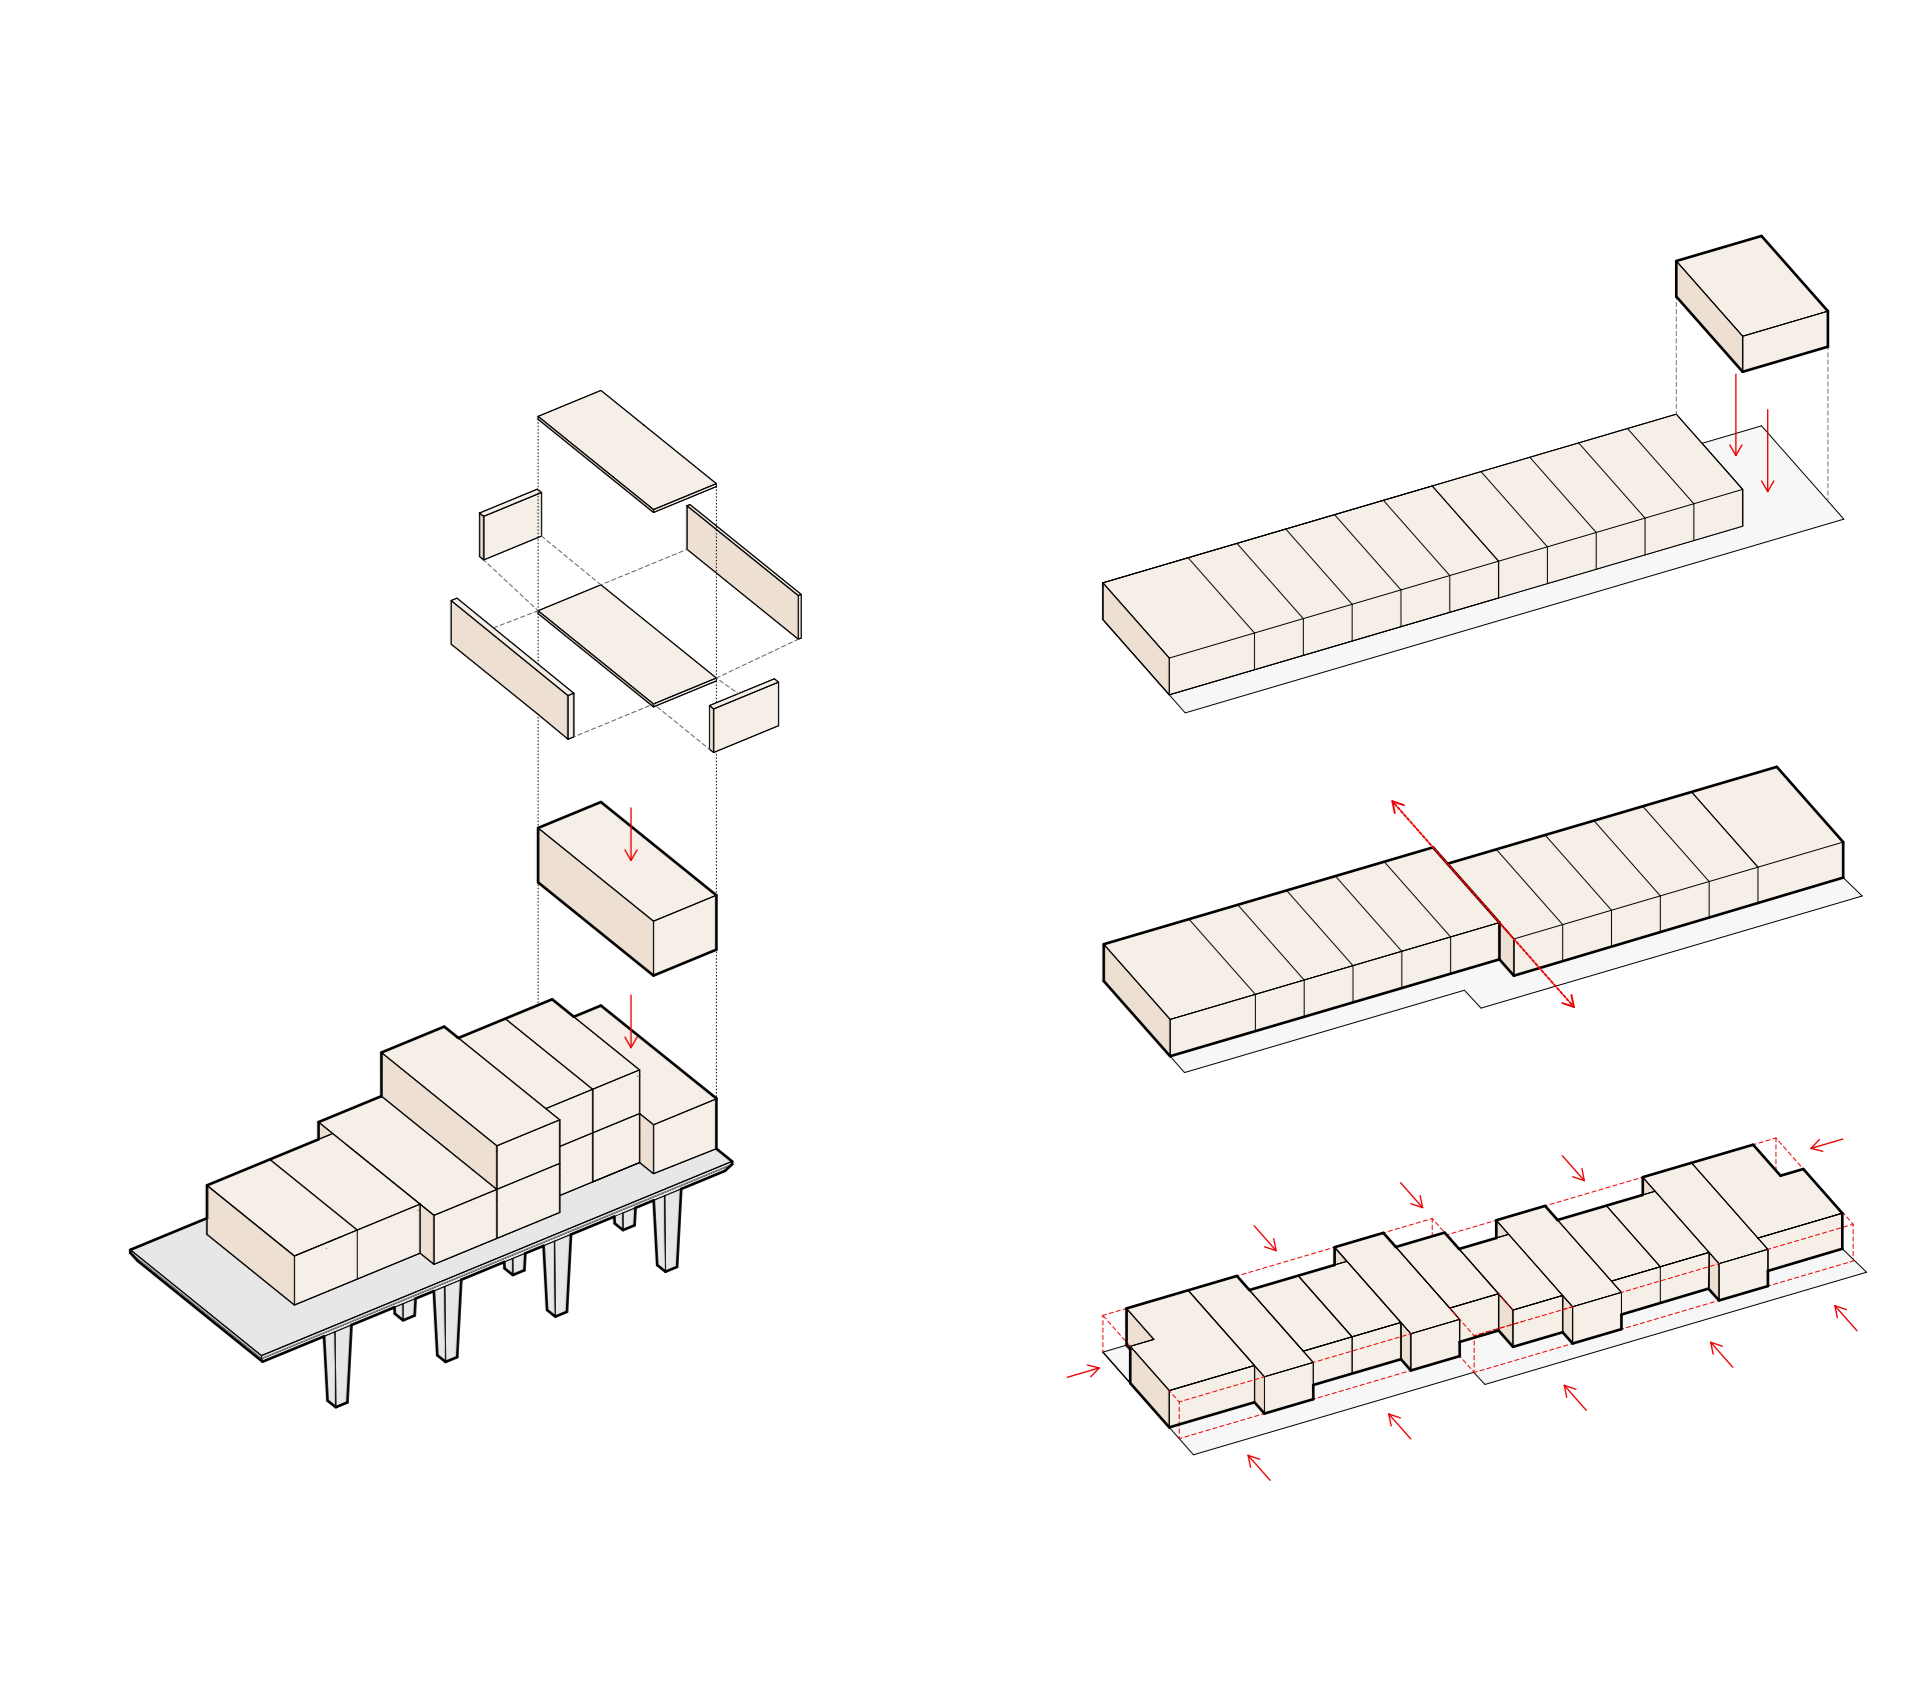

KONŠTRUKČNÁ SCHÉMA PREFABRIKOVANÝCH CLT MODULOV