


AXONOMETRIE

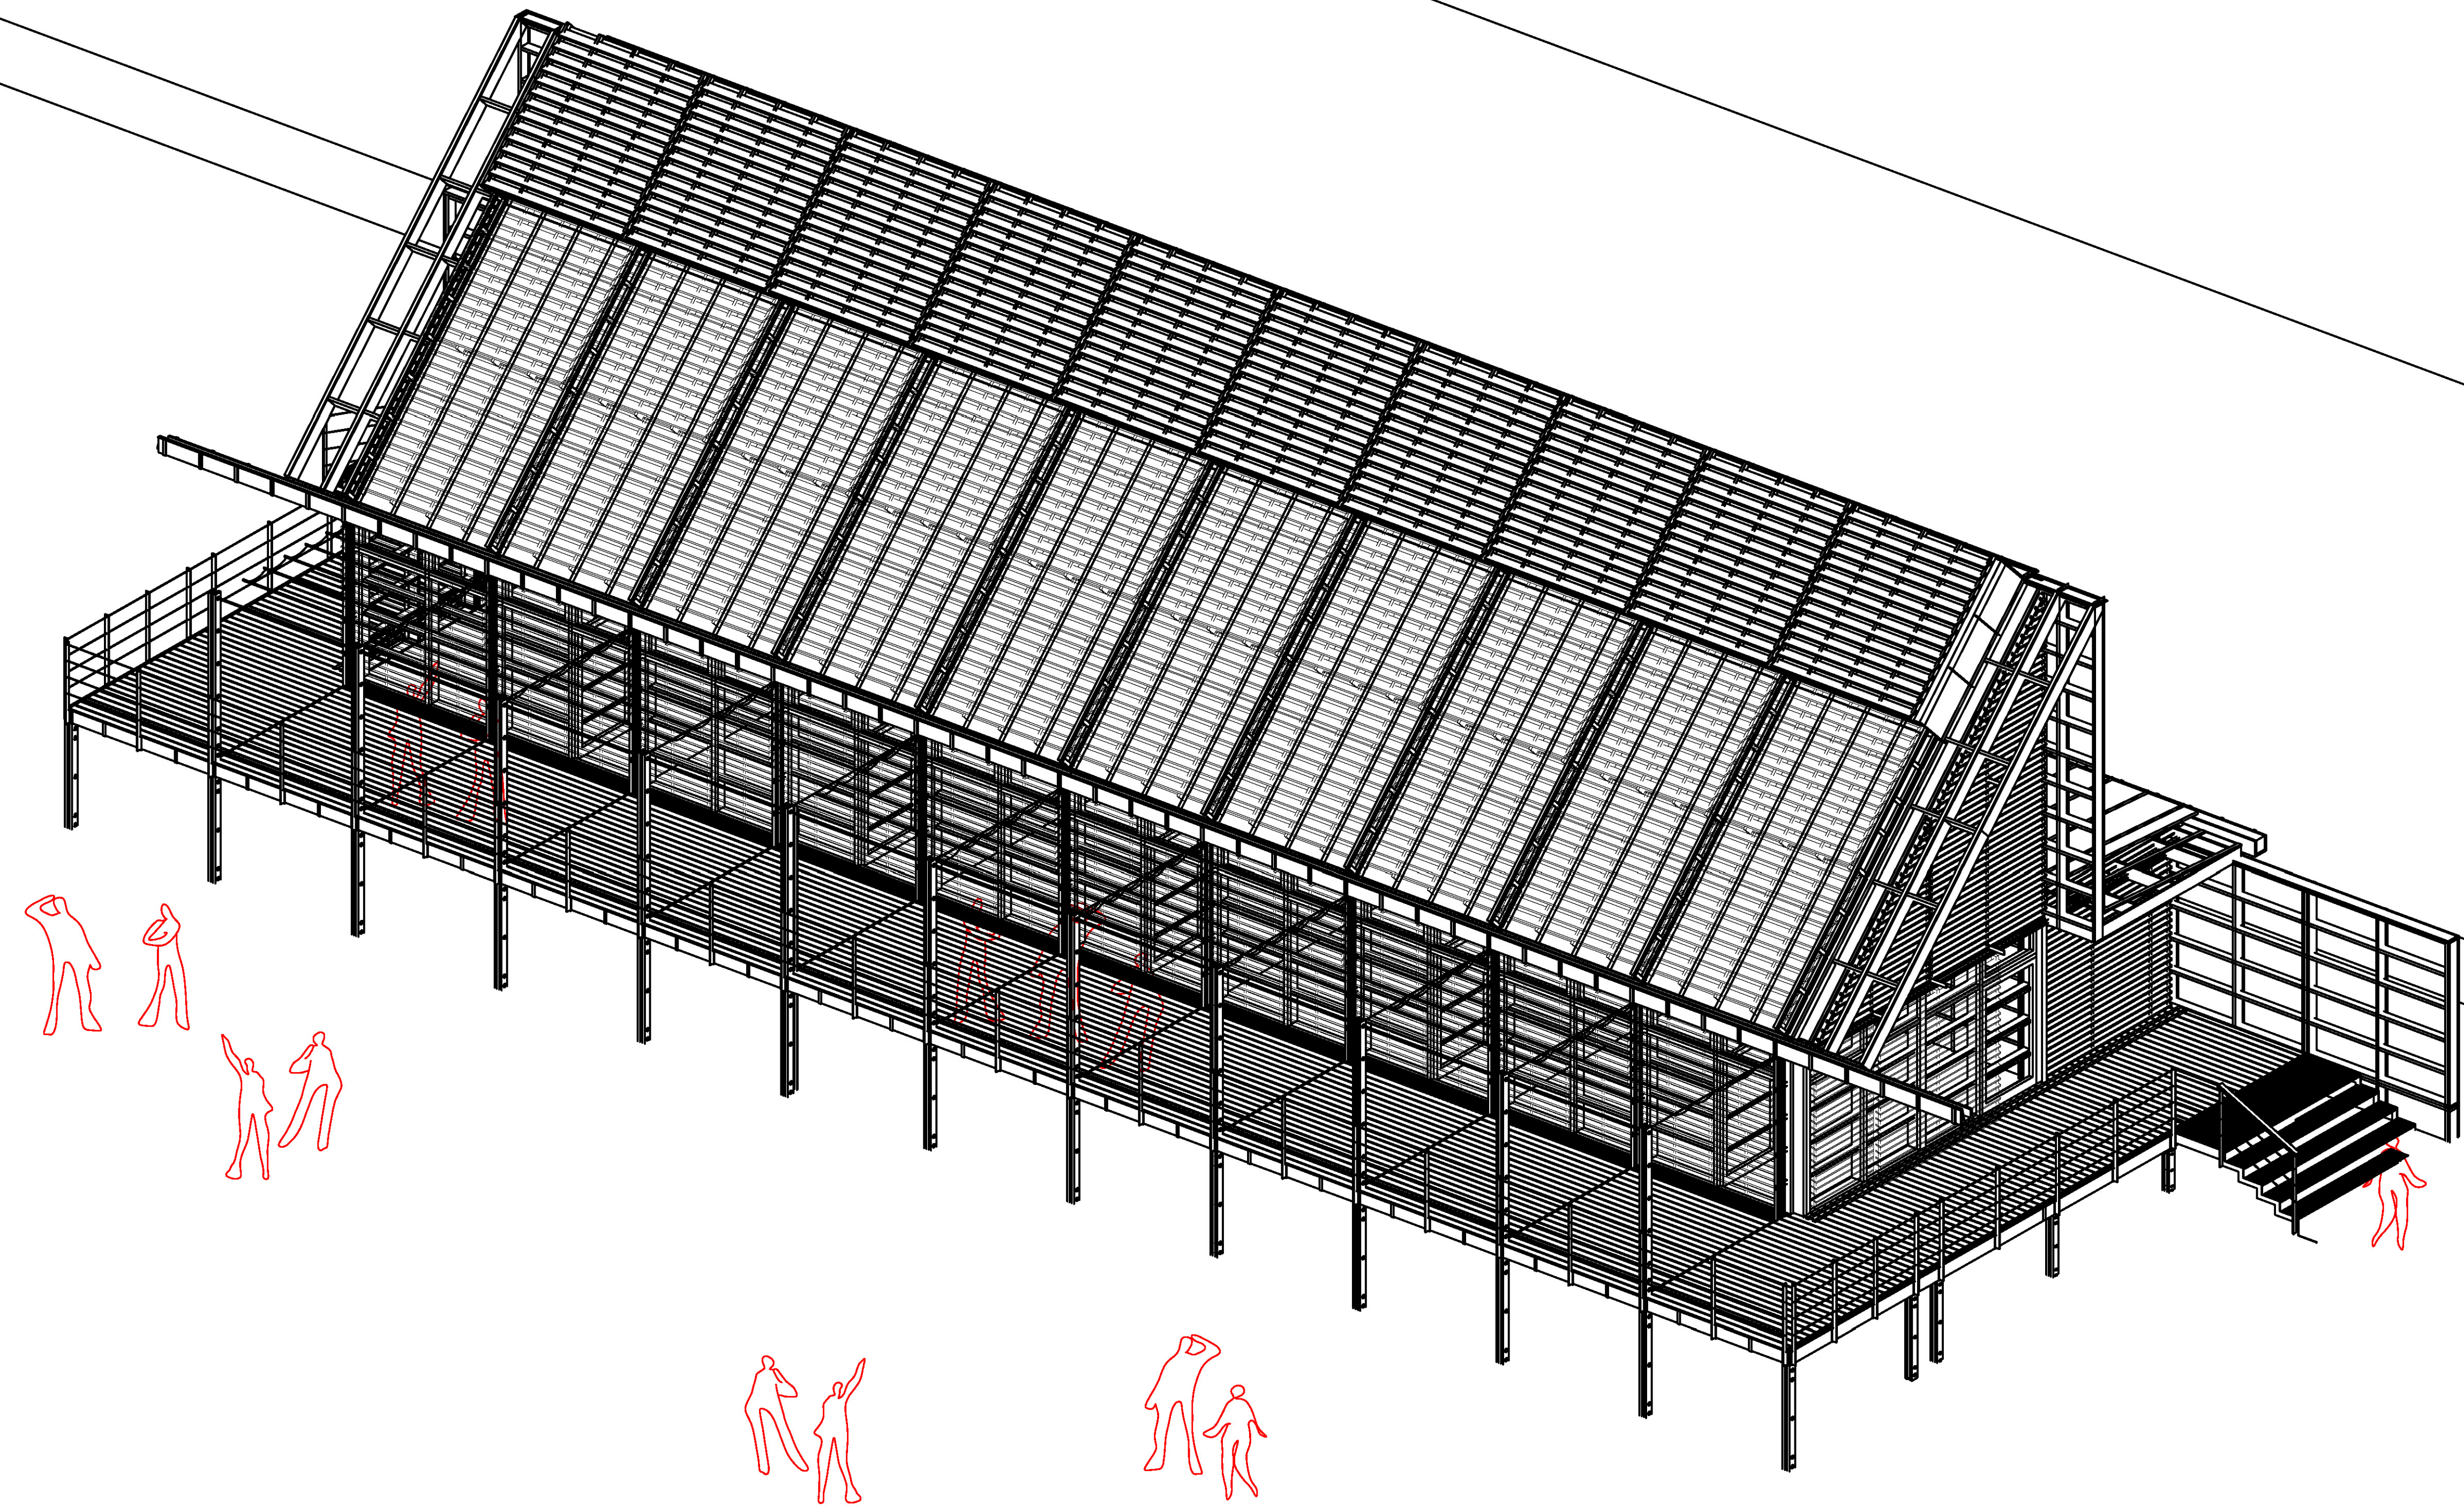

ROZHLEDNA A OBČERSTVENÍ
akce PASEKY NAD JIZEROU
stavebník
adresa Paseky nad Jizerou
p.č. 1455
[718203]

autor HAMR s.r.o.
Prof. Ing. arch. Martin Rajniš
MgA. David Kubík

Úvoz 5
118 00 Praha1
hutarchitektury@gmail.com
+420 224 313 634

stupeň koncepční skica
část Architektonicko –
– stavební řešení

datum 28.10.2021
formát 2xA4

měřítko
číslo výkresu paré

D.5

výkres

KIOSEK
AXONOMETRIE