



ŘEZ A-A'
SCHEMA ATRAKCI

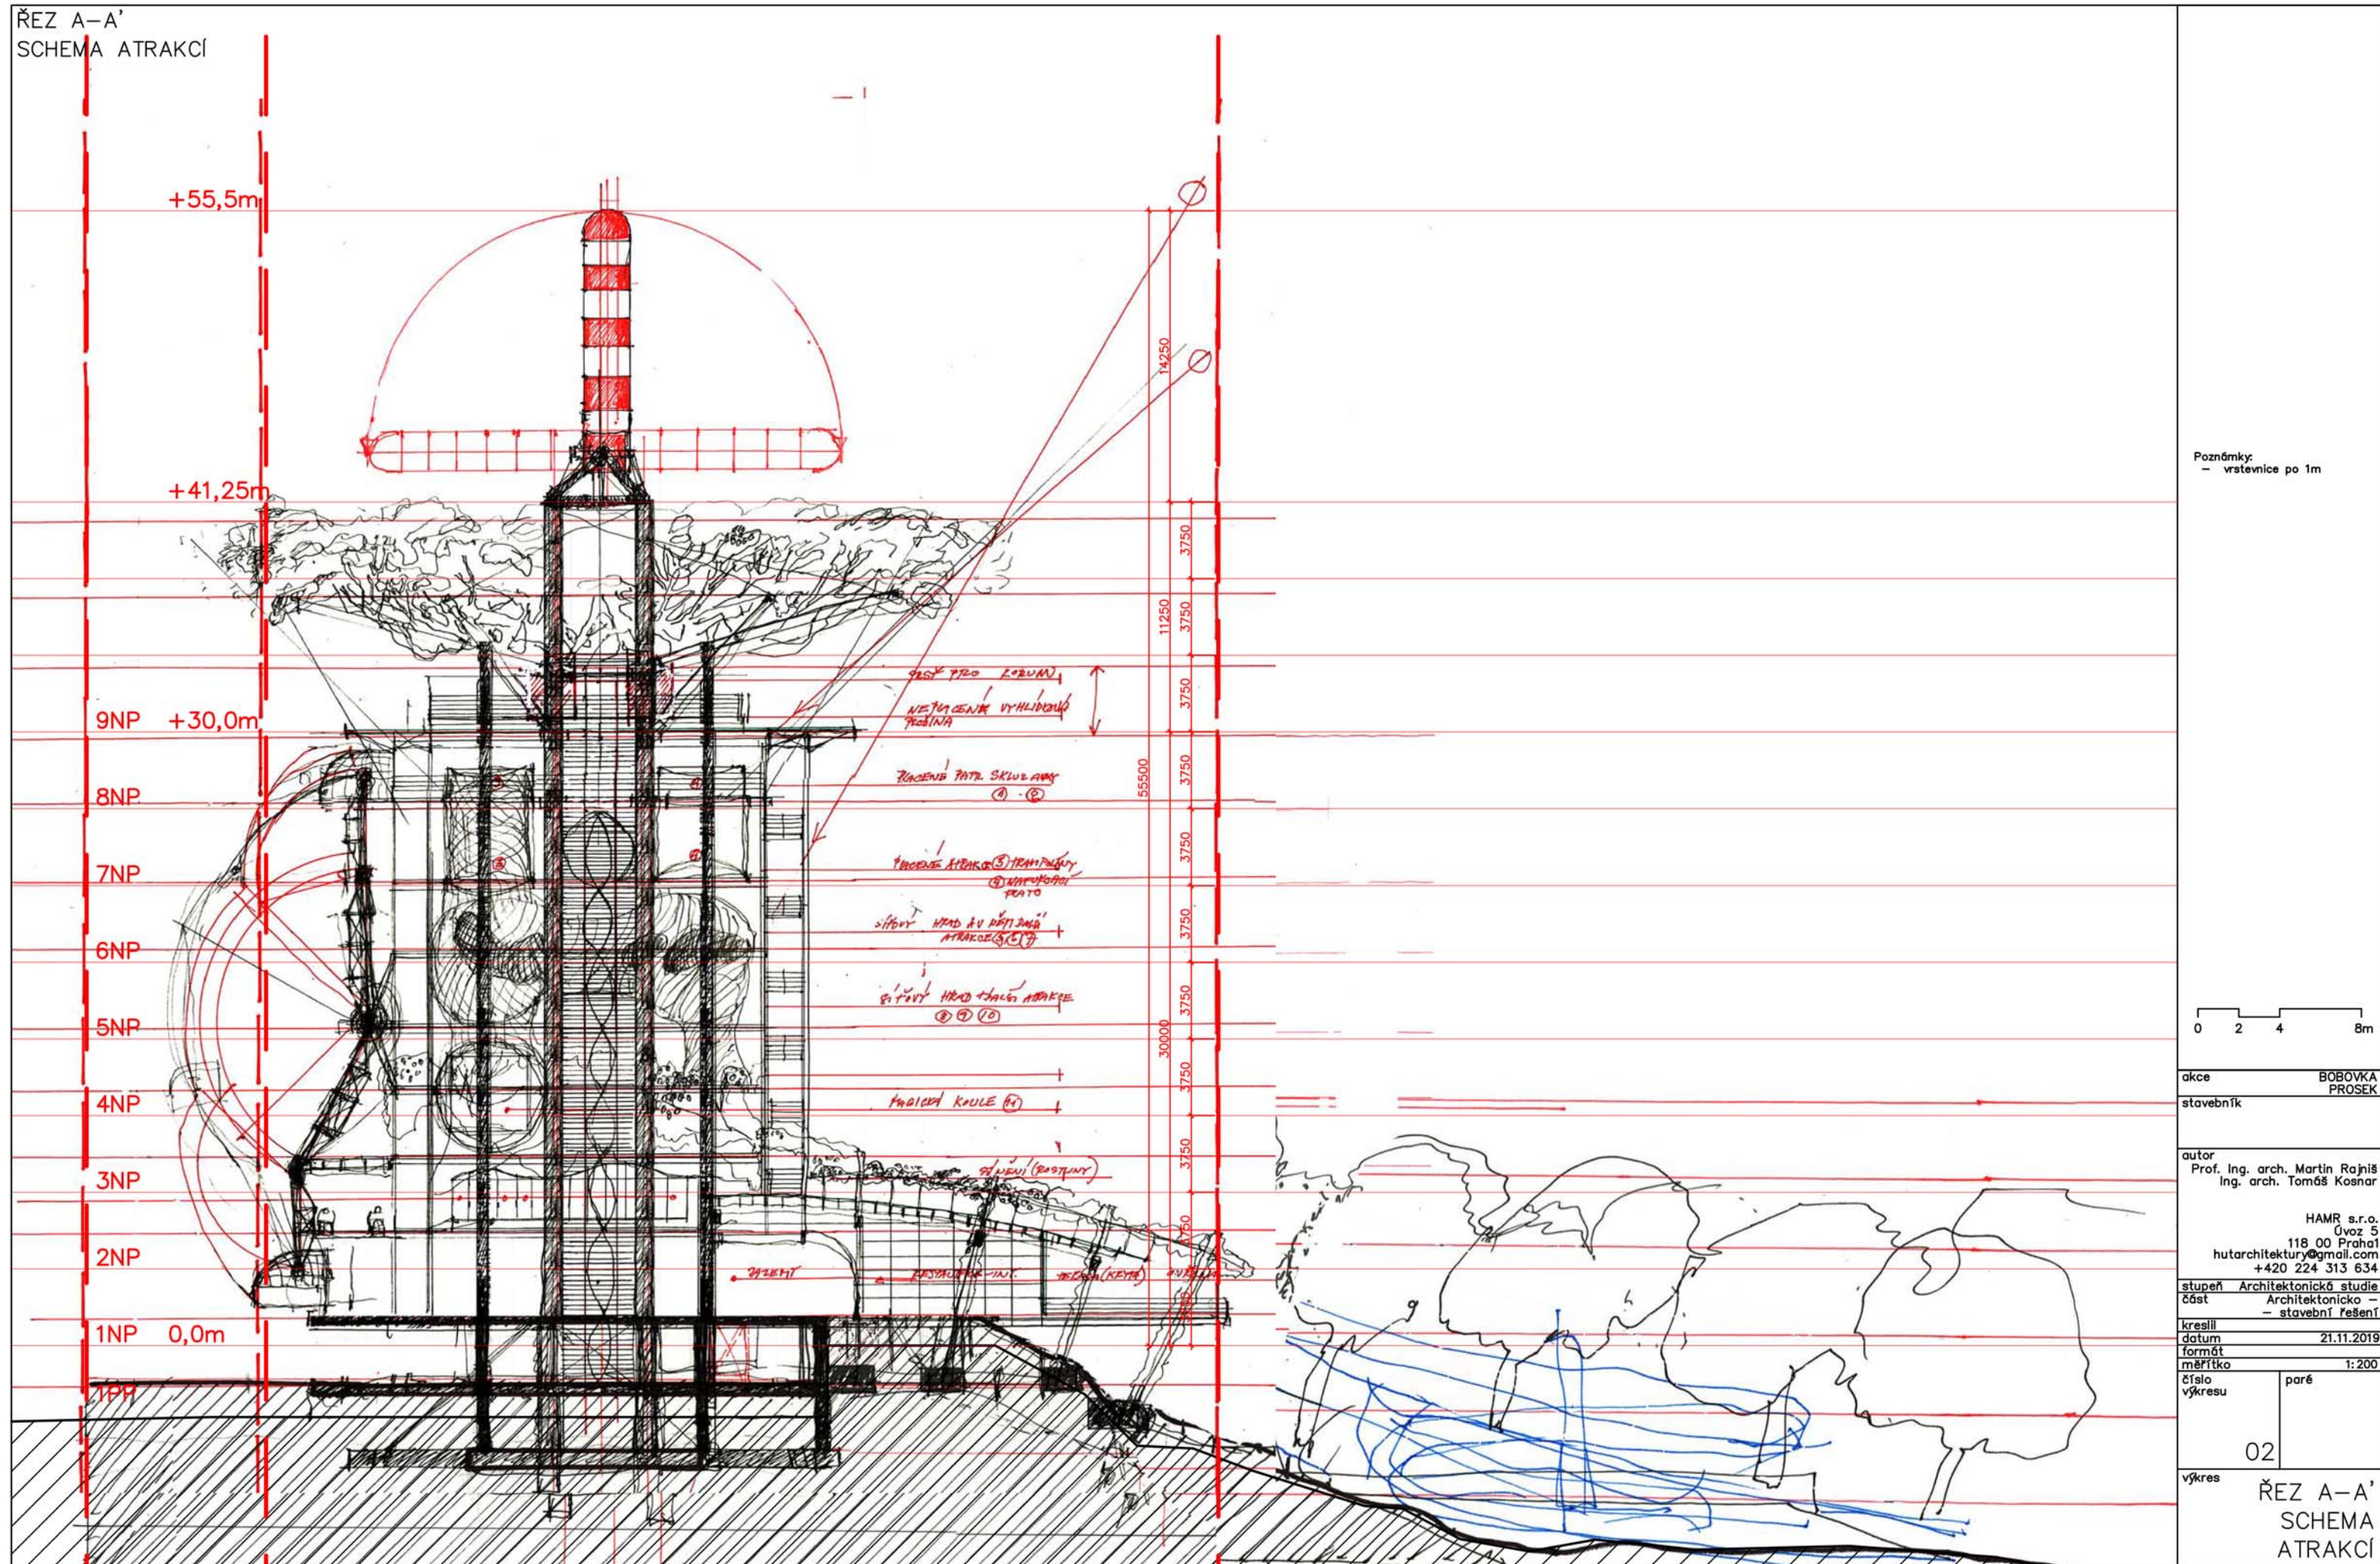

Poznámky:
- vrstevnice po 1m

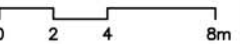

akce BOBOVKA
stavebník PROSEK

autor
Prof. Ing. arch. Martin Rajniš
Ing. arch. Tomáš Kosnar

HAMR s.r.o.
Úvoz 5
118 00 Praha1
hutarchitektury@gmail.com
+420 224 313 634

stupeň Architektonická studie
část Architektonicko -
- stavební řešení

kreslil

datum 21.11.2019

formát

měřítko 1:200

číslo výkresu paré

02

výkres

ŘEZ A-A'
SCHEMA
ATRAKCI