DETAIL KC 01 /M1:10/

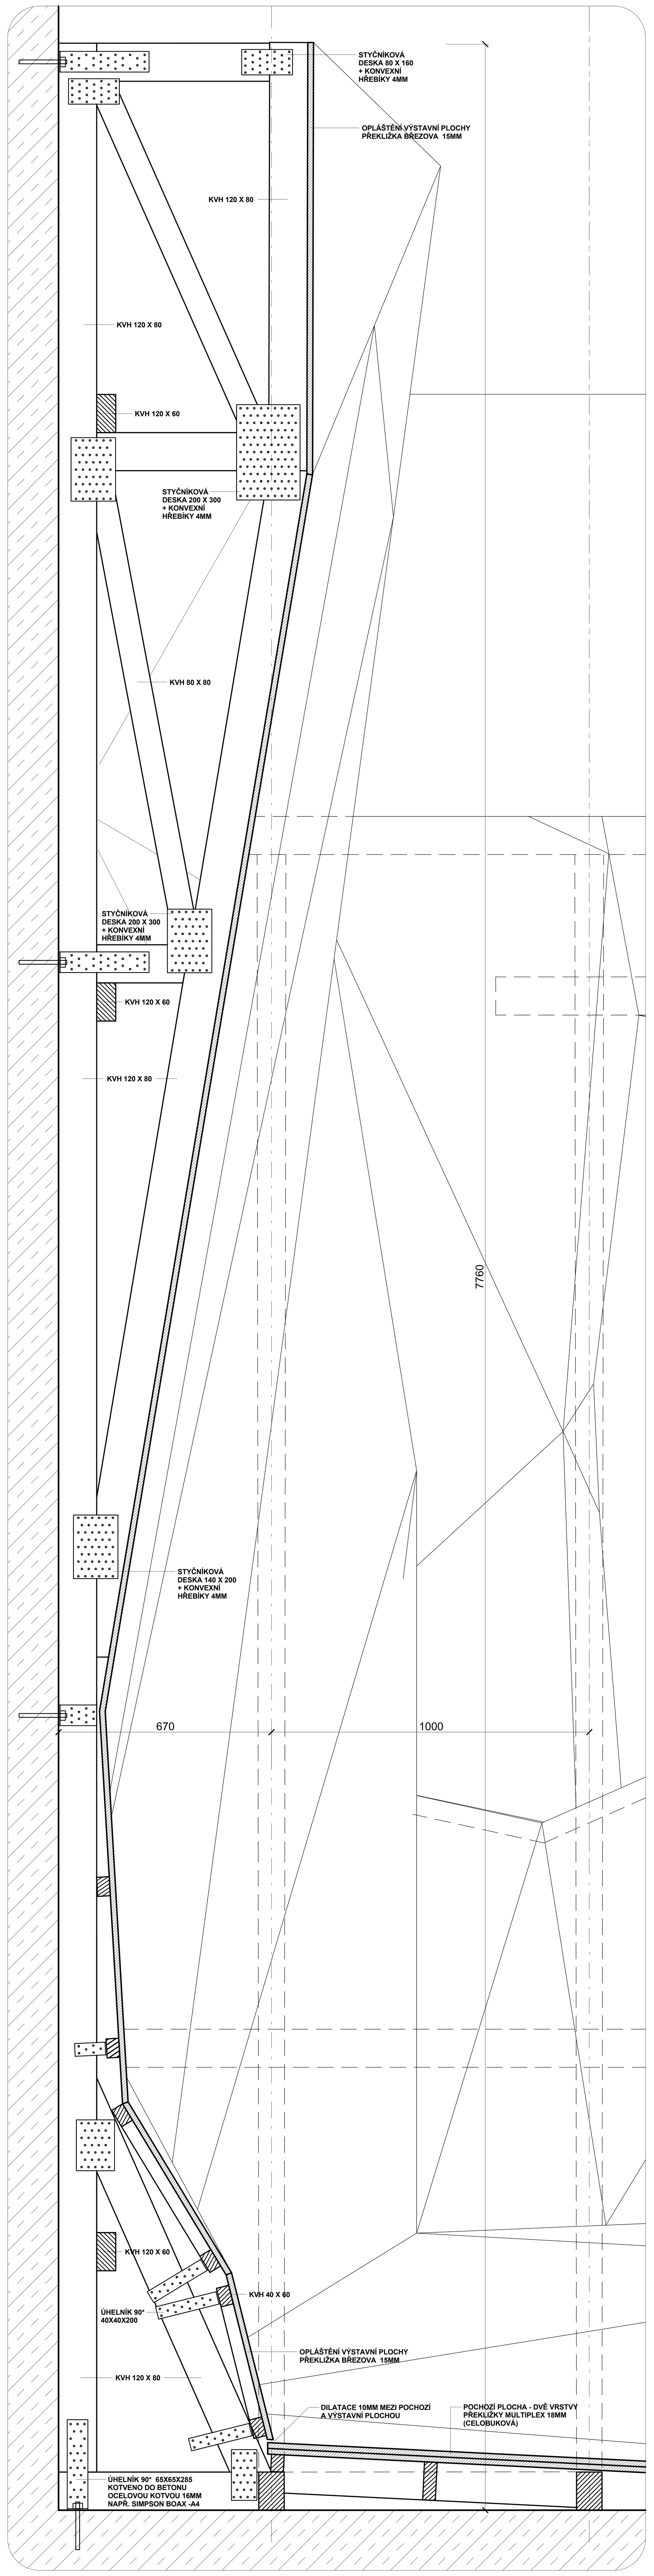

DETAIL KC 02 /M1:10/

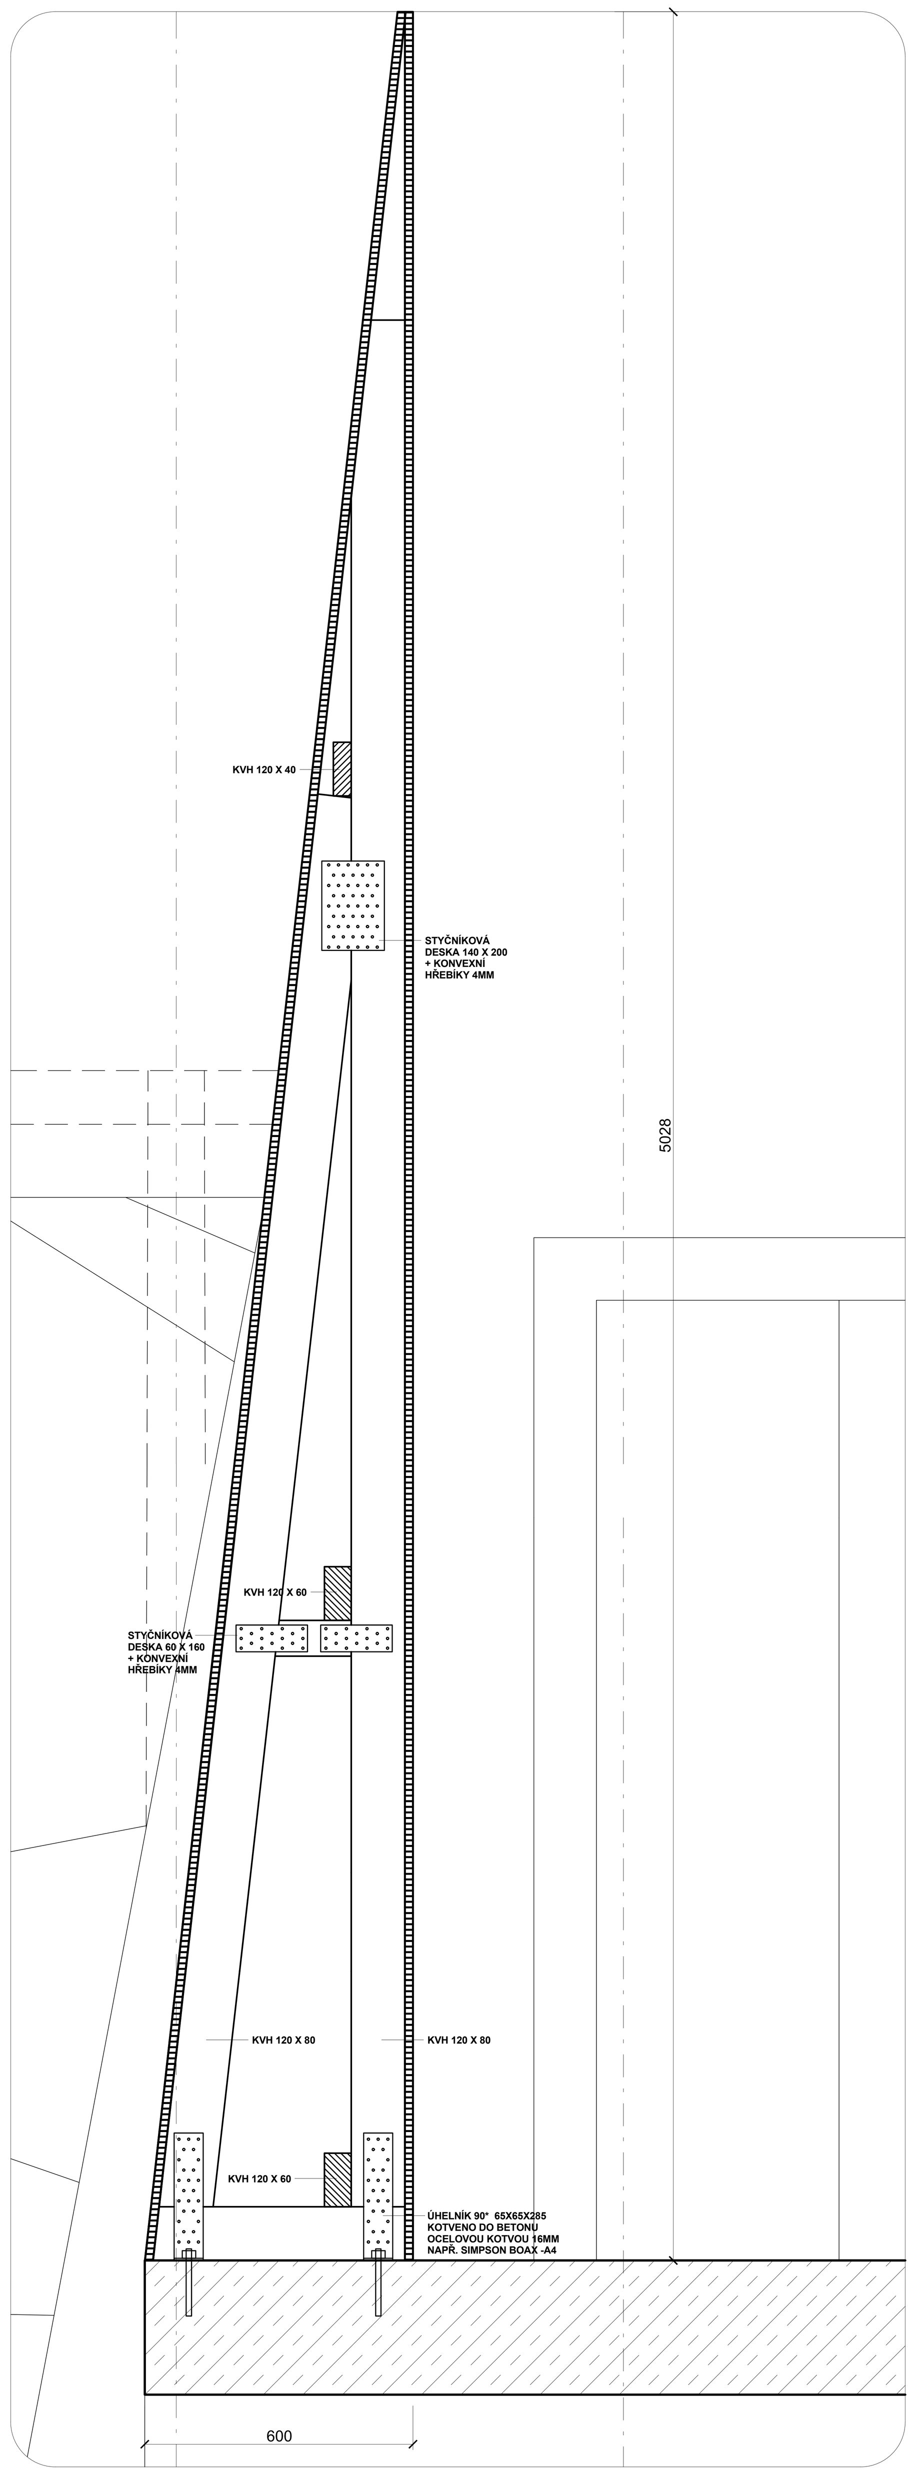

ŘEZ D-D' /1:10/
PRINCIP INSTALACE LCD MONITORU

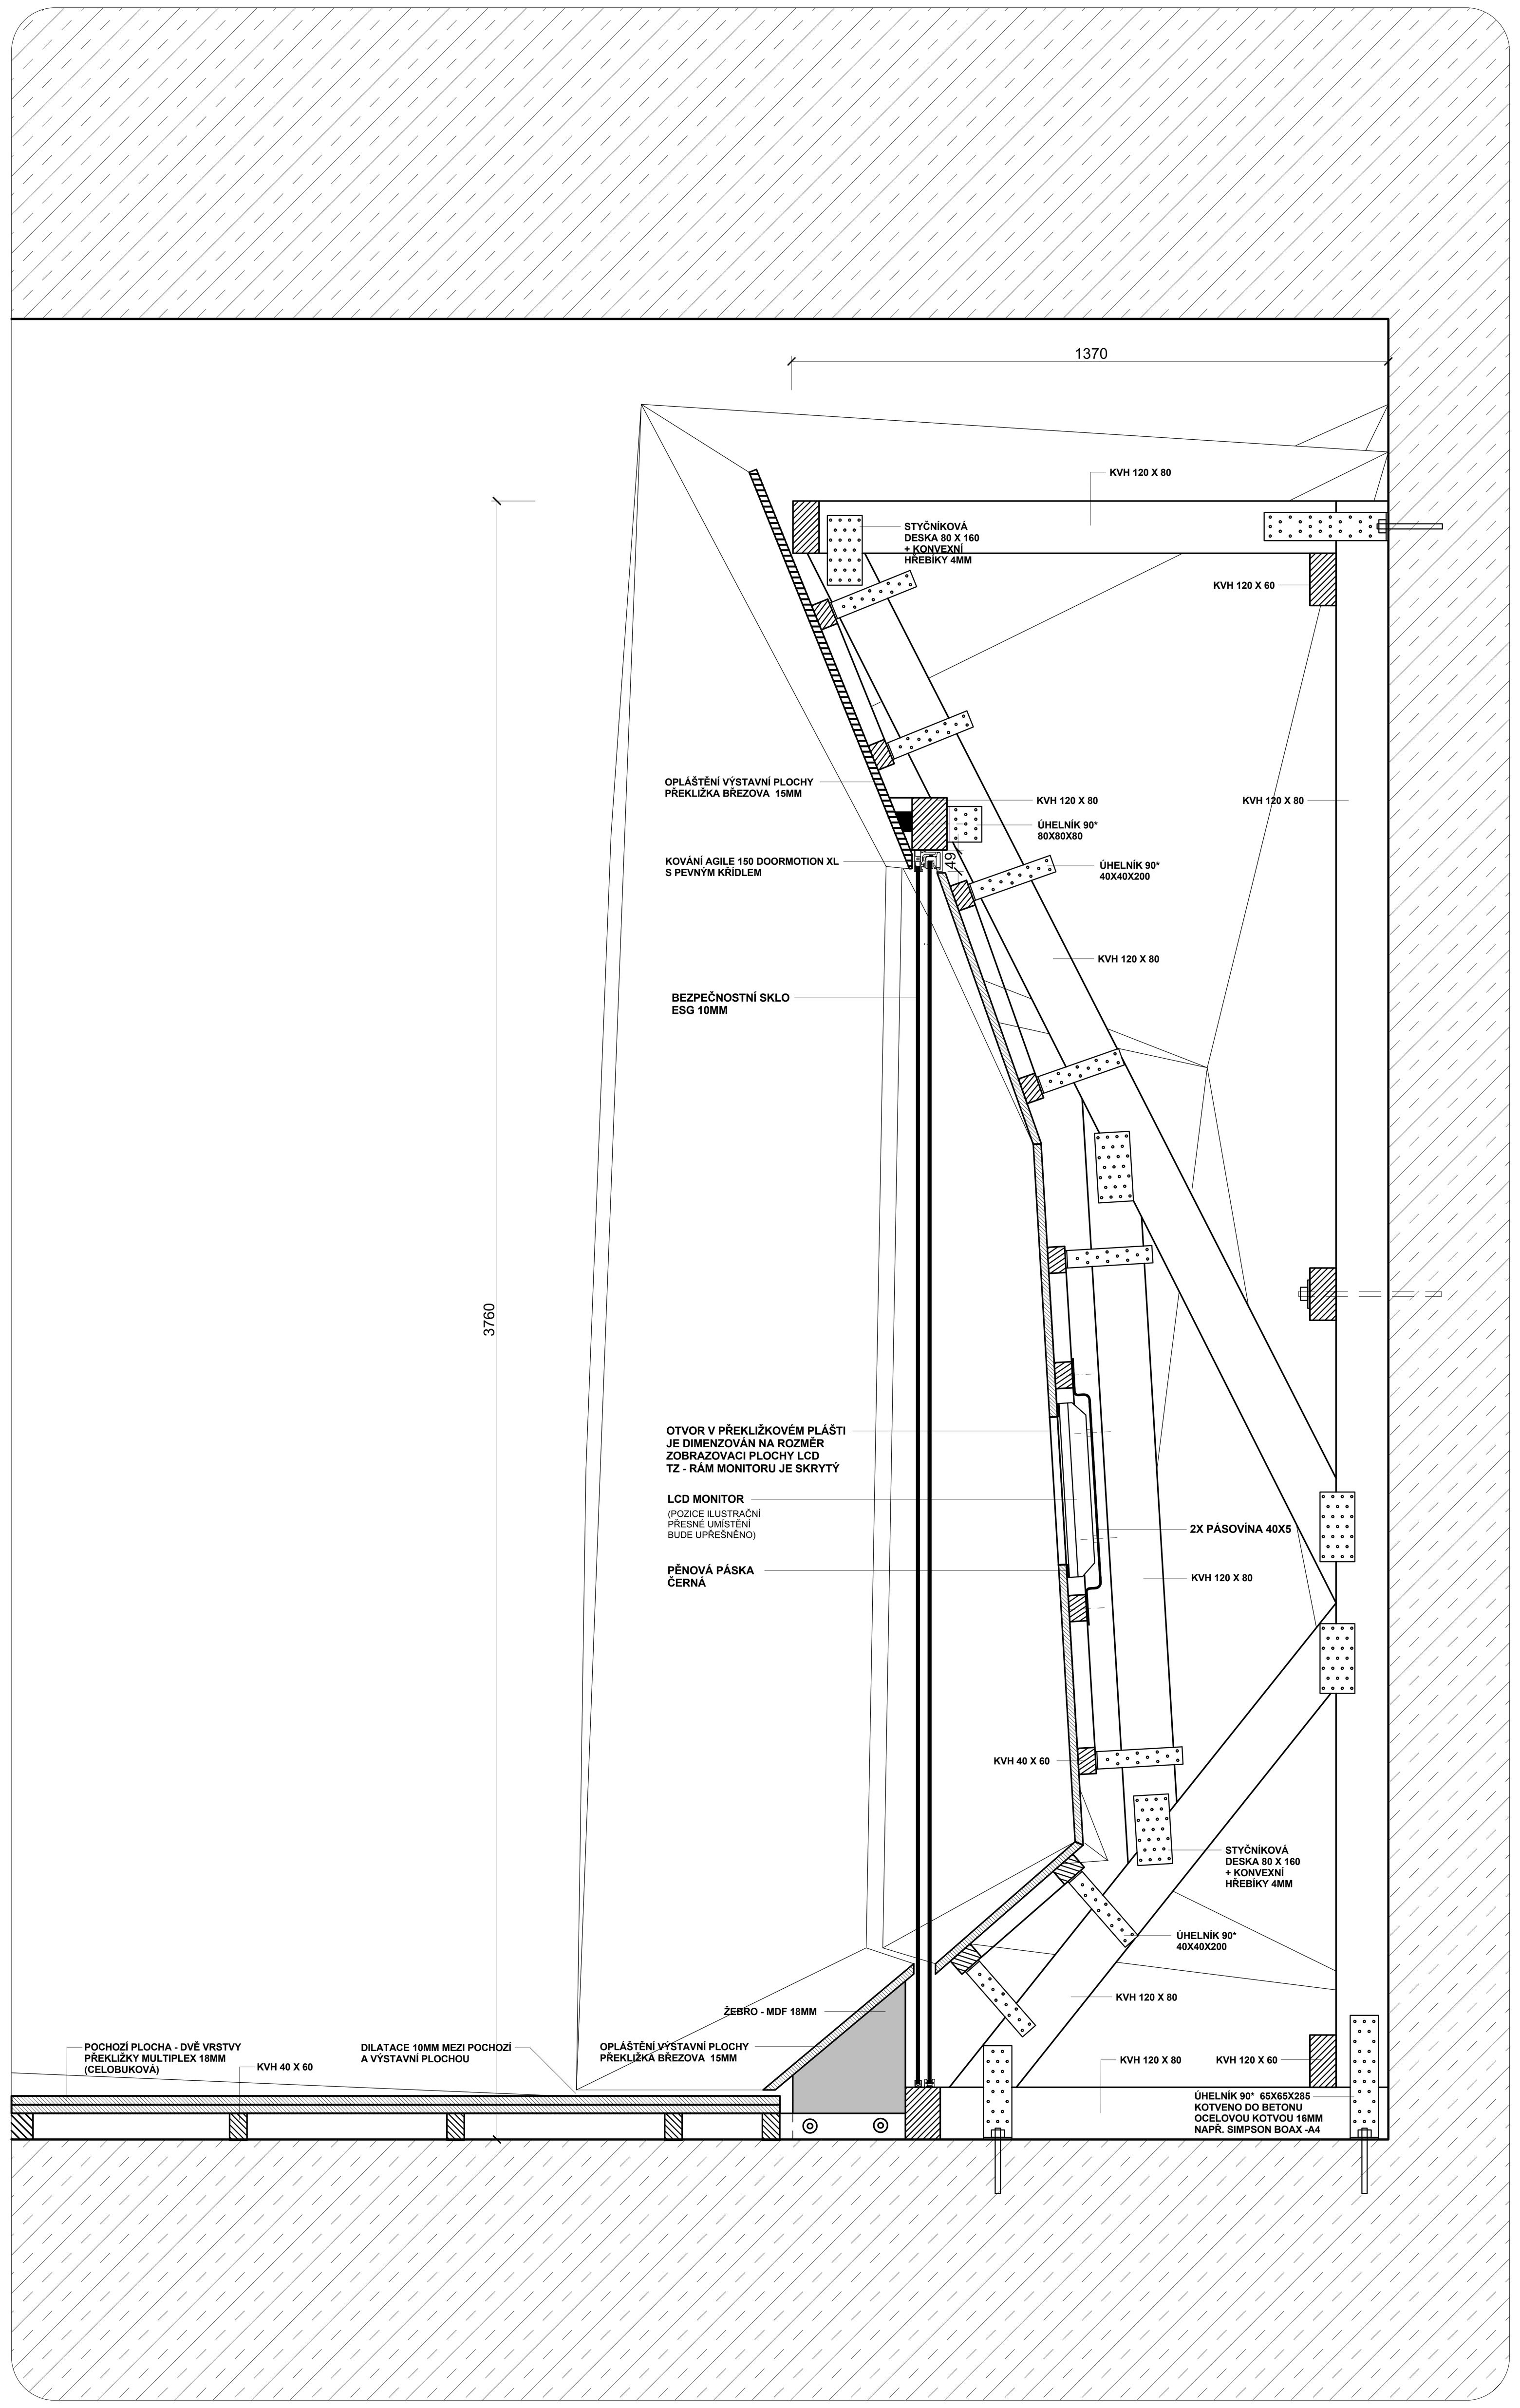

VITRÍNY - DETAIL KOVÁNÍ /M1:1/

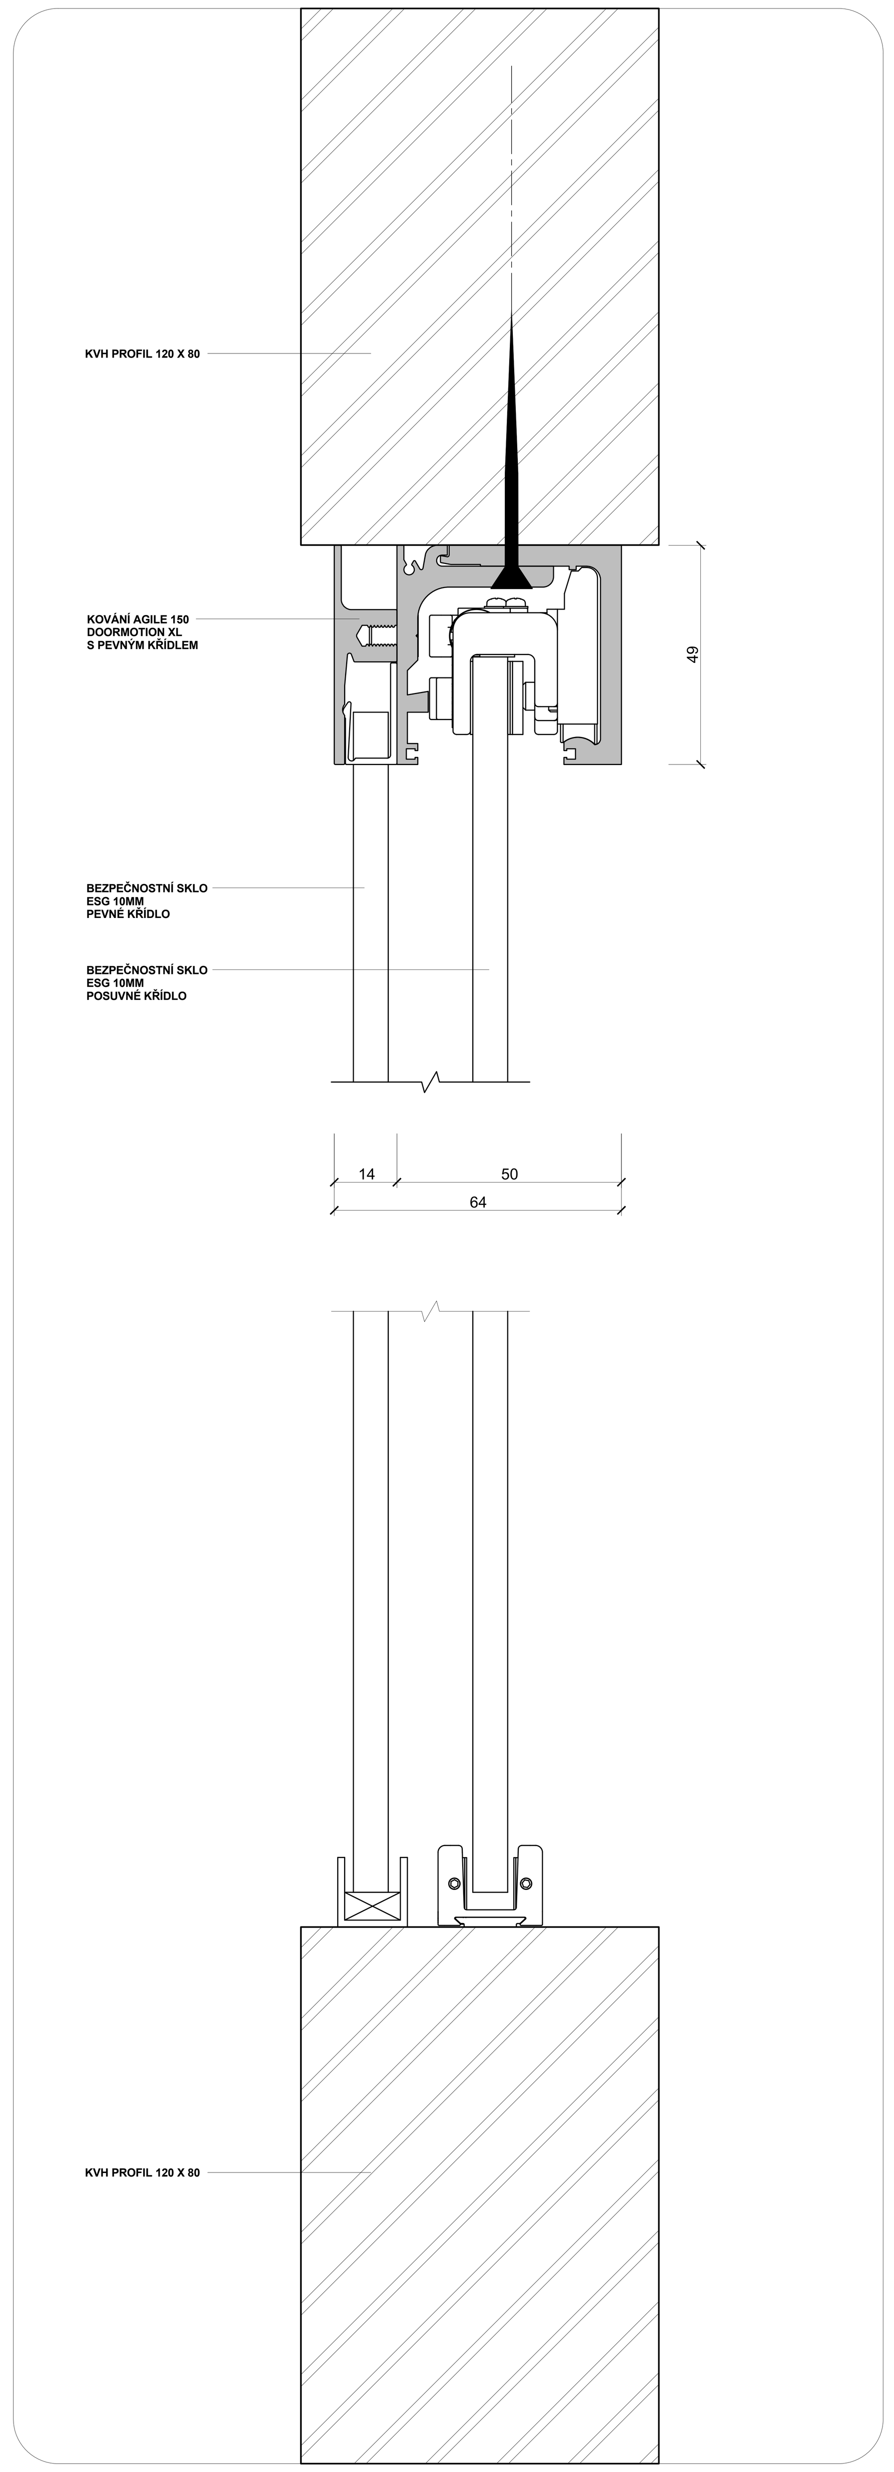

DETAIL KC 03 /M1:10/

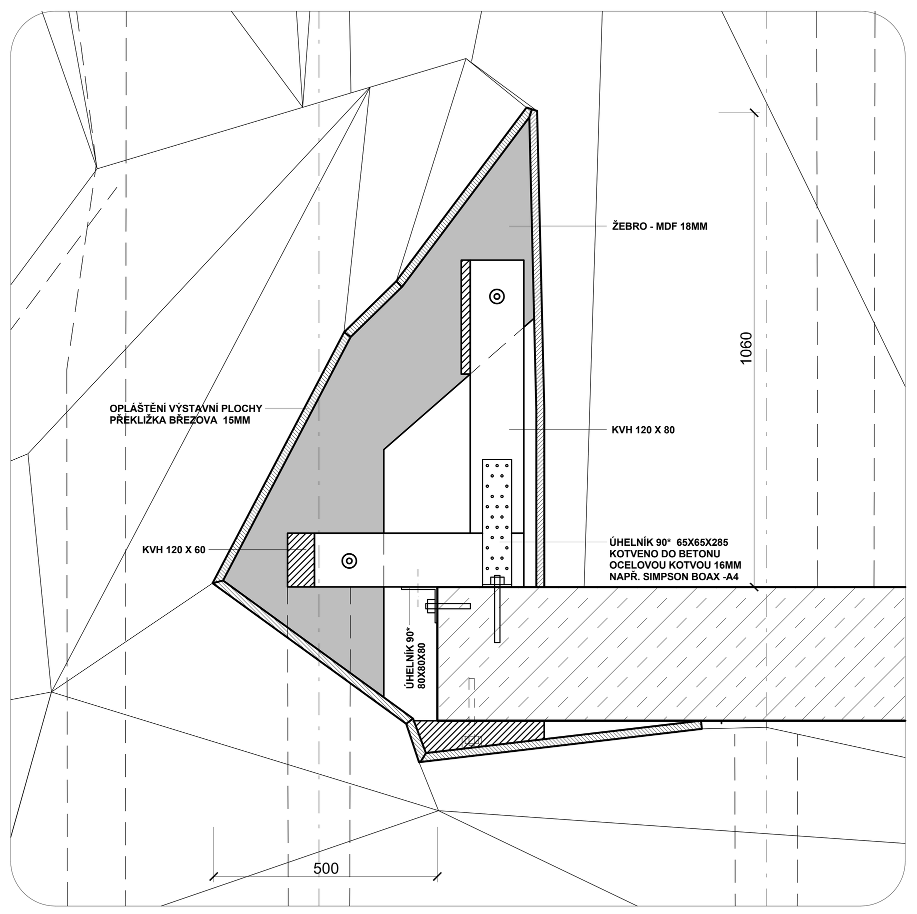

ATELIER hipposdesign
chorvatská 12, 10100 praha 10
telefax +420 271732251
hippos@hipposdesign.com
www.hipposdesign.com

POZNÁMKA
1. TATO DOKUMENTACE NENÍ DÍLENSKOU DOKUMENTACÍ
2. VEŠKERÉ MÍRY NUTNO DŮSLEDNĚ KONTROLOVAT NA STAVBĚ
3. ZA VÝSLEDNOU FUNKCI ODPOVÍDÁ ZHOTOVITEL
4. DÍLENSKÁ DOKUMENTACE, VČETNĚ NUTNÝCH VZORKŮ MATERIÁLU, POVRCHU A BARVY, BUDE VYPRACOVÁNA DODAVATELEM A PŘEDLOŽENA HIPPOSDESIGN KE SCHVÁLENÍ

VÝKRES **02.011**
VÝKRES DETAILY KONSTRUKCE POLYGONNÍ STRUKTURY: KC1, KC2, KC3, ŘEZ D-D´ PRINCIP INSTALACE LCD MONITORU

PROJEKT EXPOZICE HOROLEZECTVÍ MUZEUM ČESKÉHO RÁJE V TURNOVĚ

DATUM 25.05.2015
MĚŘÍTKO 1:10, 1:1
AUTOŘI RADIM BABÁK, ONDŘEJ TOBOLA
VYPRACOVAL ONDŘEJ TOBOLA,
KONTROLOVAL RADIM BABÁK, ONDŘEJ TOBOLA