


ŘEZ C-C' /M1:10/

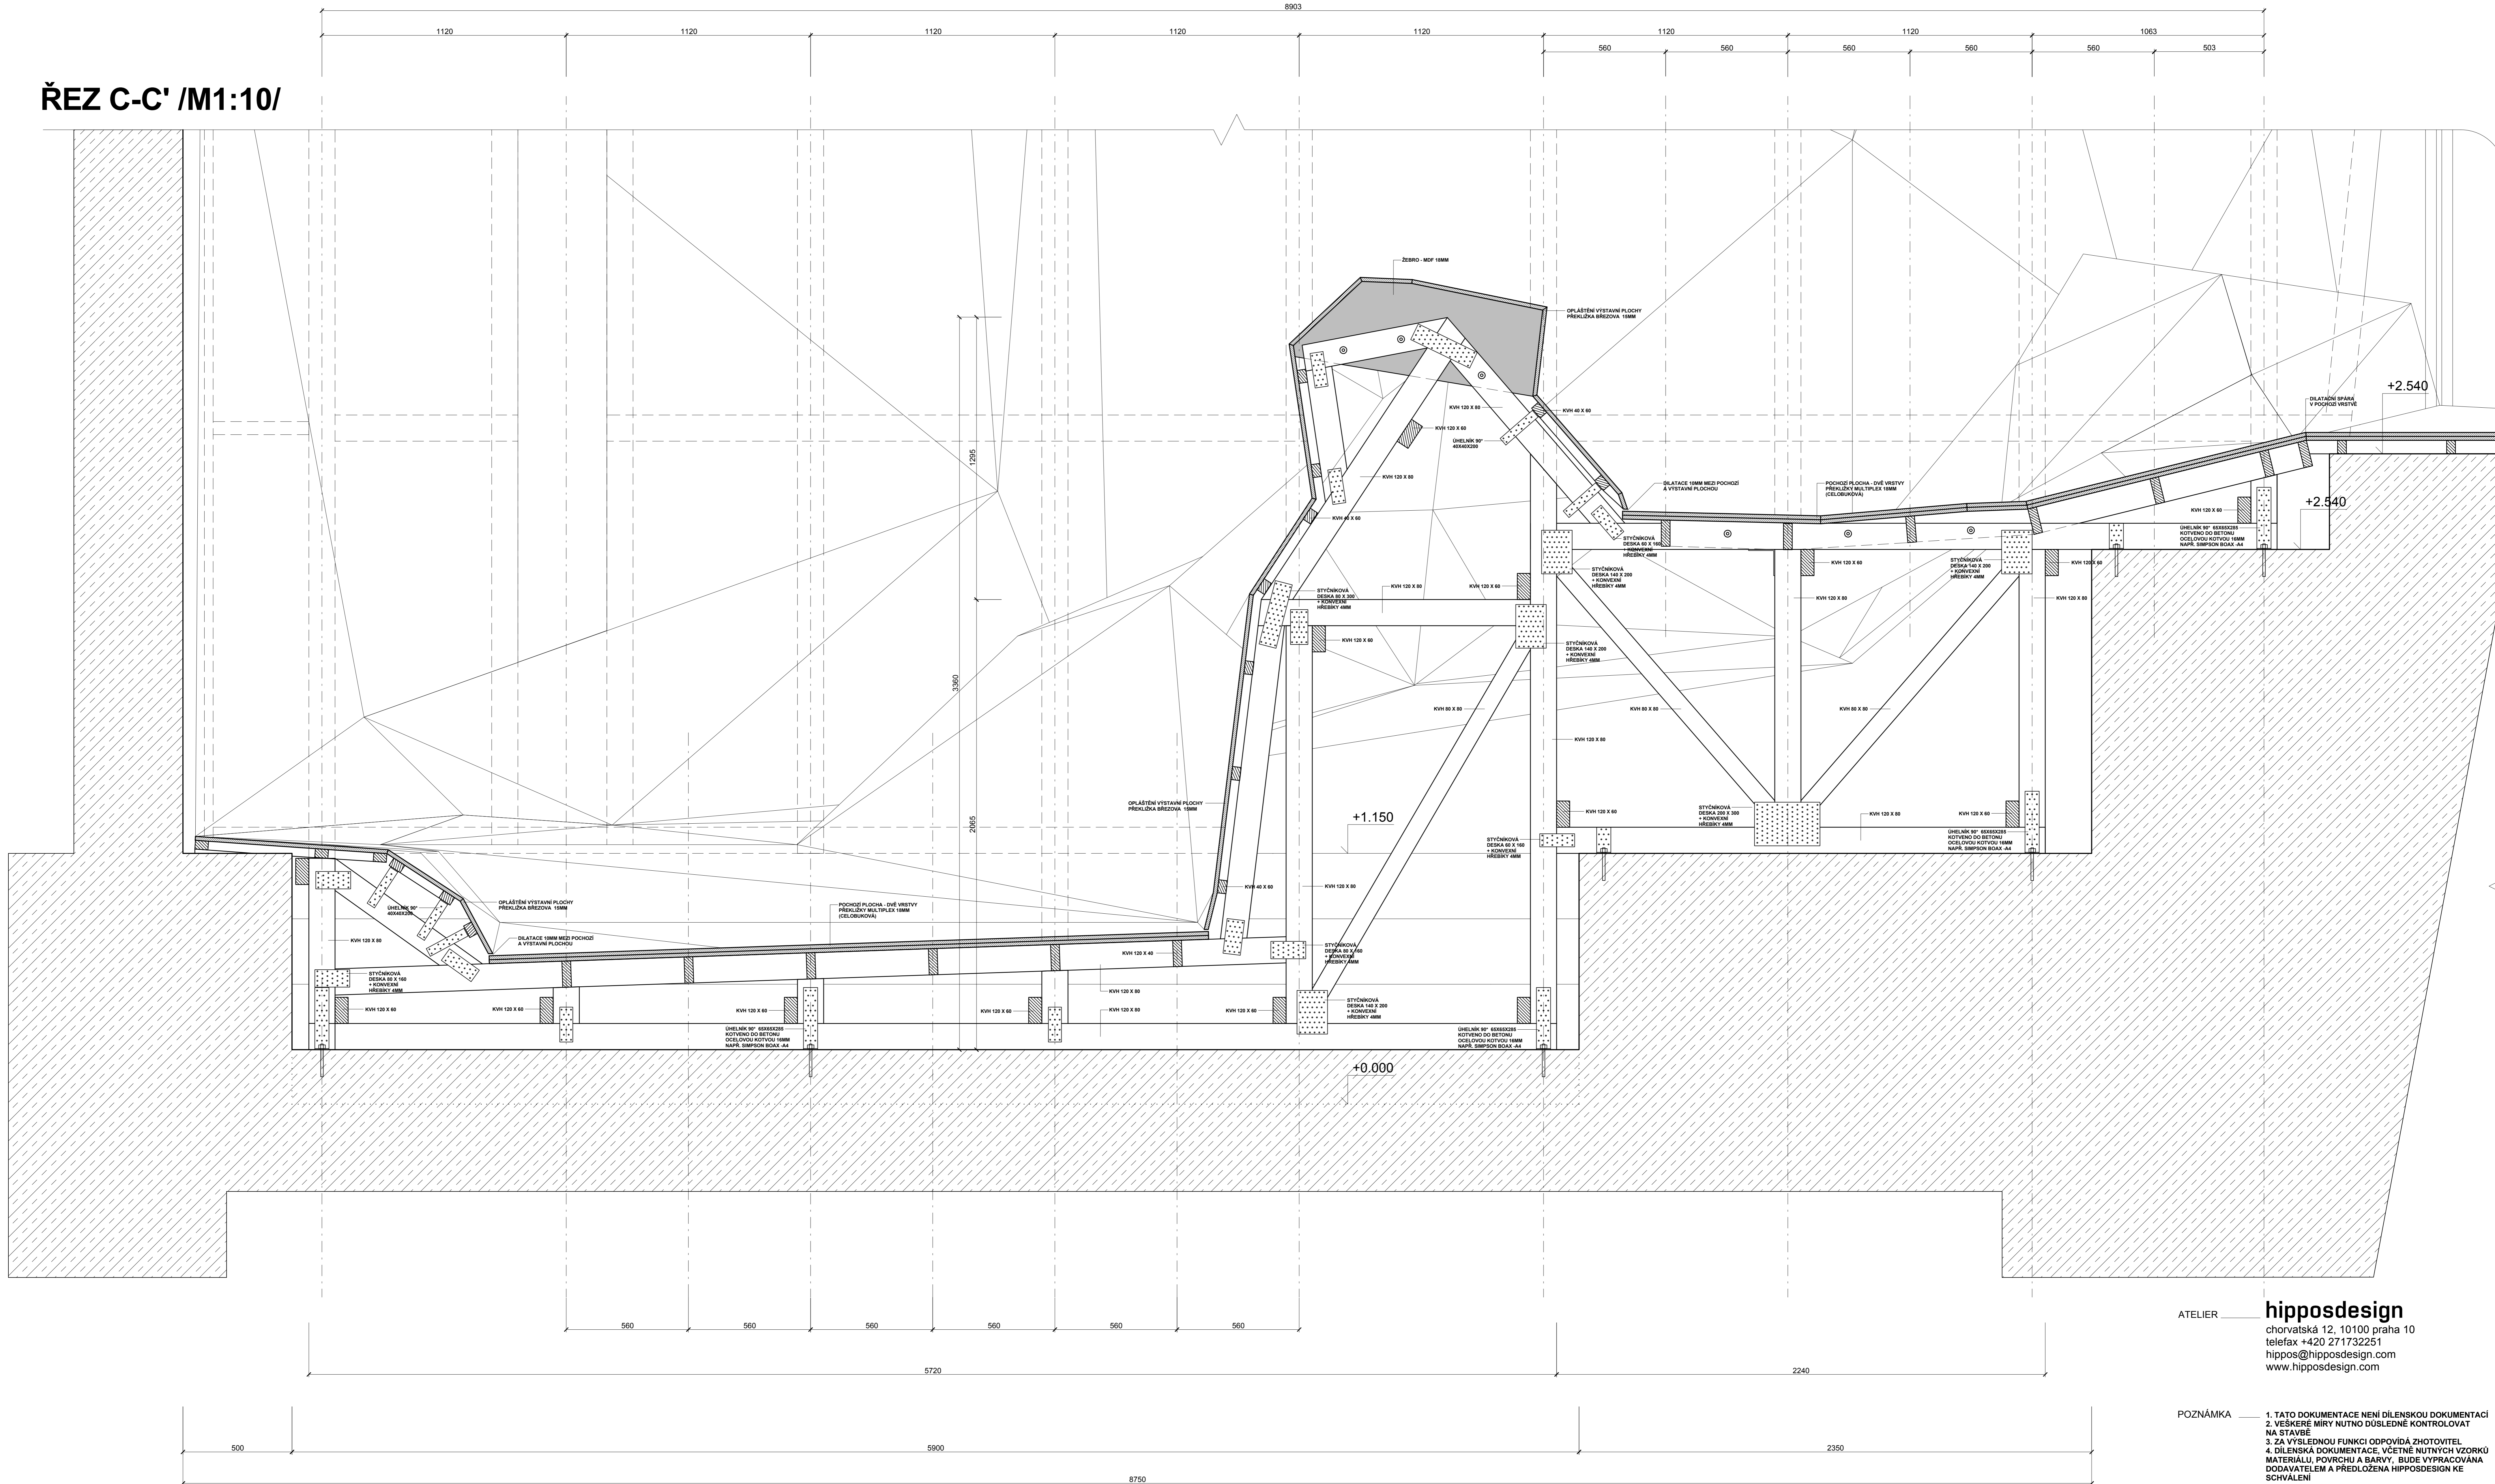

ATELIER **hipposdesign**
 chorvatská 12, 10100 praha 10
 telefax +420 271732251
 hippos@hipposdesign.com
 www.hipposdesign.com

POZNÁMKA
 1. TATO DOKUMENTACE NENÍ DÍLENSKOU DOKUMENTACÍ
 2. VEŠKERÉ MÍRY NUTNO DŮSLEDNĚ KONTROLOVAT
 NA STAVBĚ
 3. ZA VÝSLEDNOU FUNKCI ODPOVÍDÁ ZHOTOVITEL
 4. DÍLENSKÁ DOKUMENTACE, VČETNĚ NUTNÝCH VZORKŮ
 MATERIÁLŮ, POVRCHŮ A BARIÍ, BUDE VYPRACOVÁNA
 DODAVATELEM A PŘEDLOŽENA HIPPOSDISIGN KE
 SCHVALENÍ

VÝKRES **02.012**
 VÝKRES **DETAIL NOSNÉ KONSTRUKCE
 POLYGONNÍ STRUKTURY ŘEZ C-C'**

PROJEKT **EXPOZICE HOROLEZECTVÍ
 MUZEUM ČESKEHO RÁJE V TURNOVĚ**
 DATUM **25.05.2015**
 MĚŘITKO **1:10**
 AUTORI **RADIM BABÁK, ONDŘEJ TOBOLA**
 VYPRACOVAL **ONDŘEJ TOBOLA**
 KONTROLOVAL **RADIM BABÁK, ONDŘEJ TOBOLA**