



# Severní

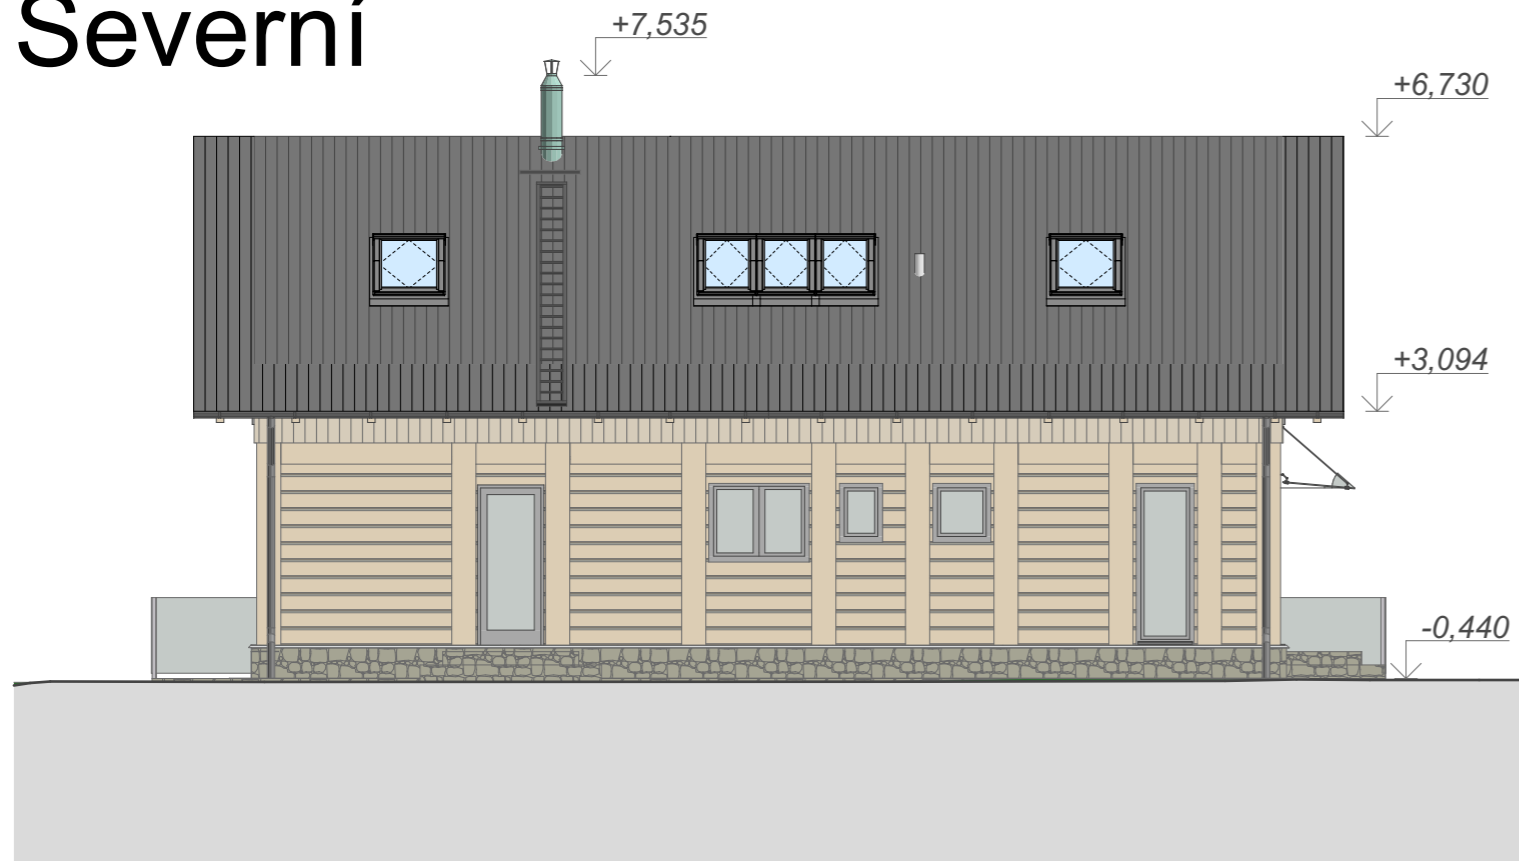


# Východní

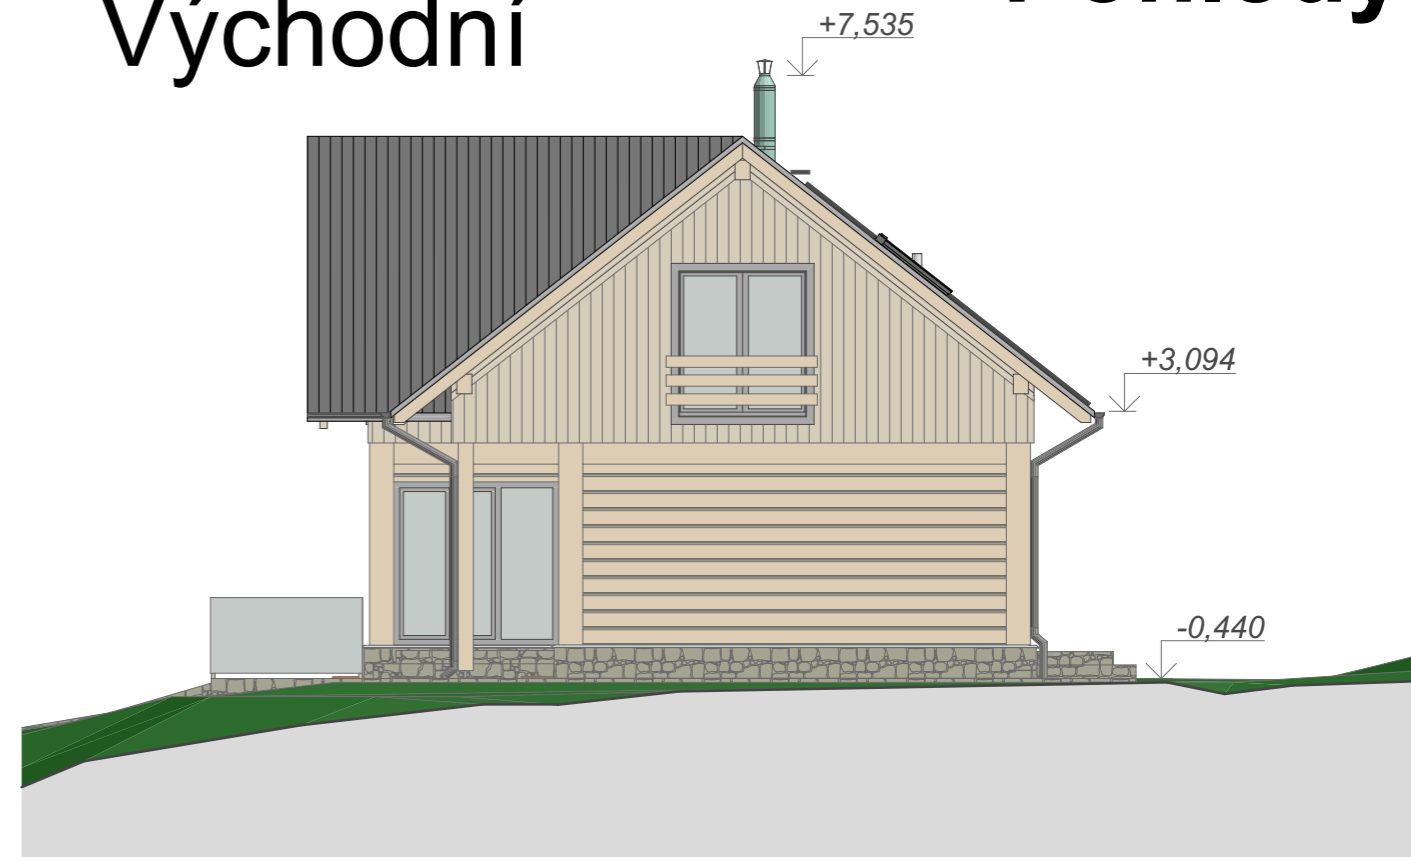

# Pohledy

# Jižní

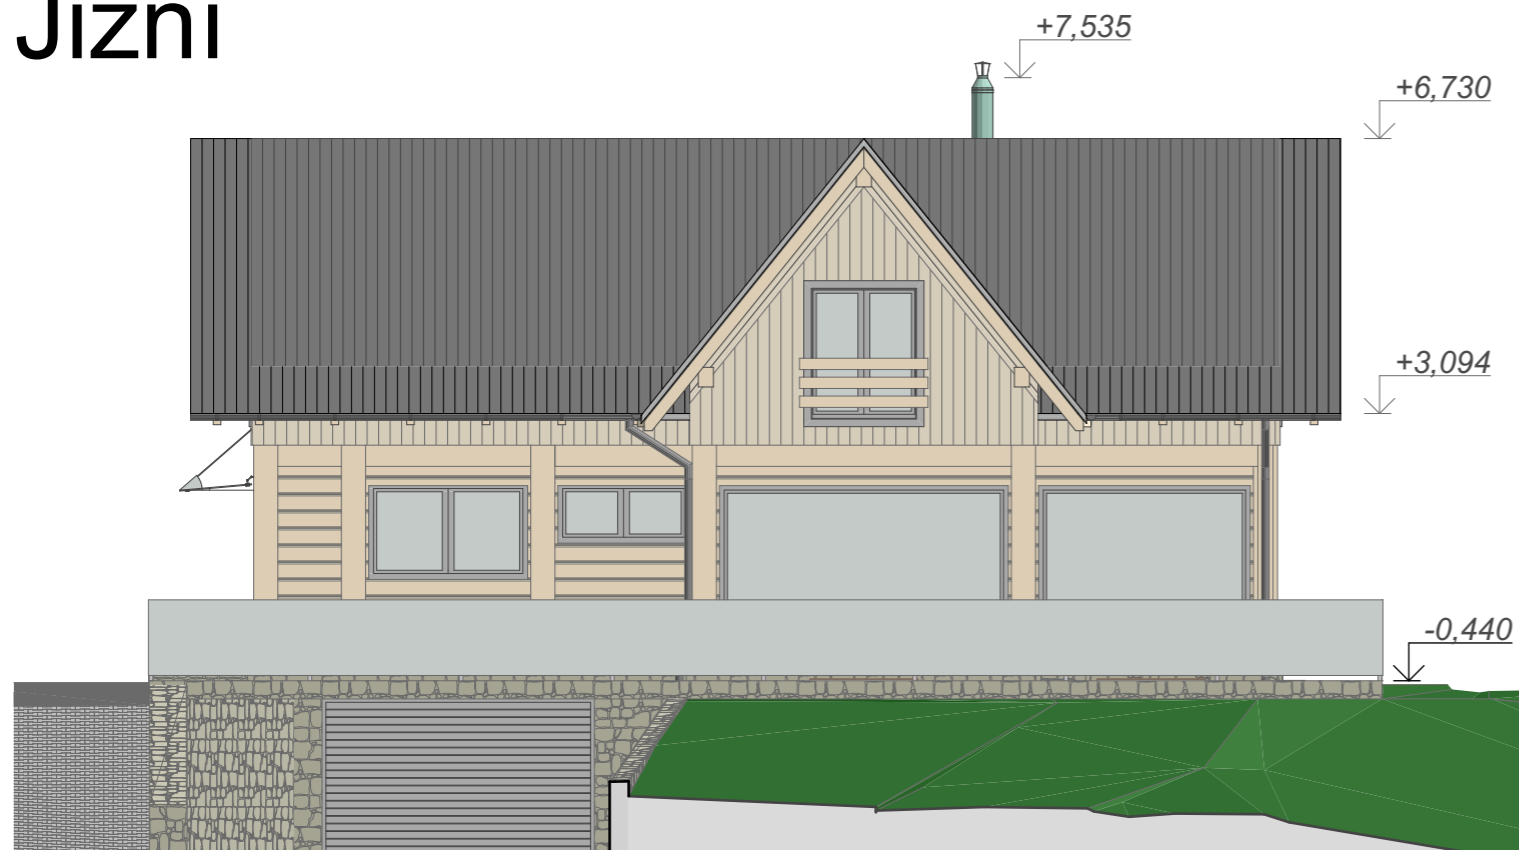

# Západní

