


Půdorys 2.NP

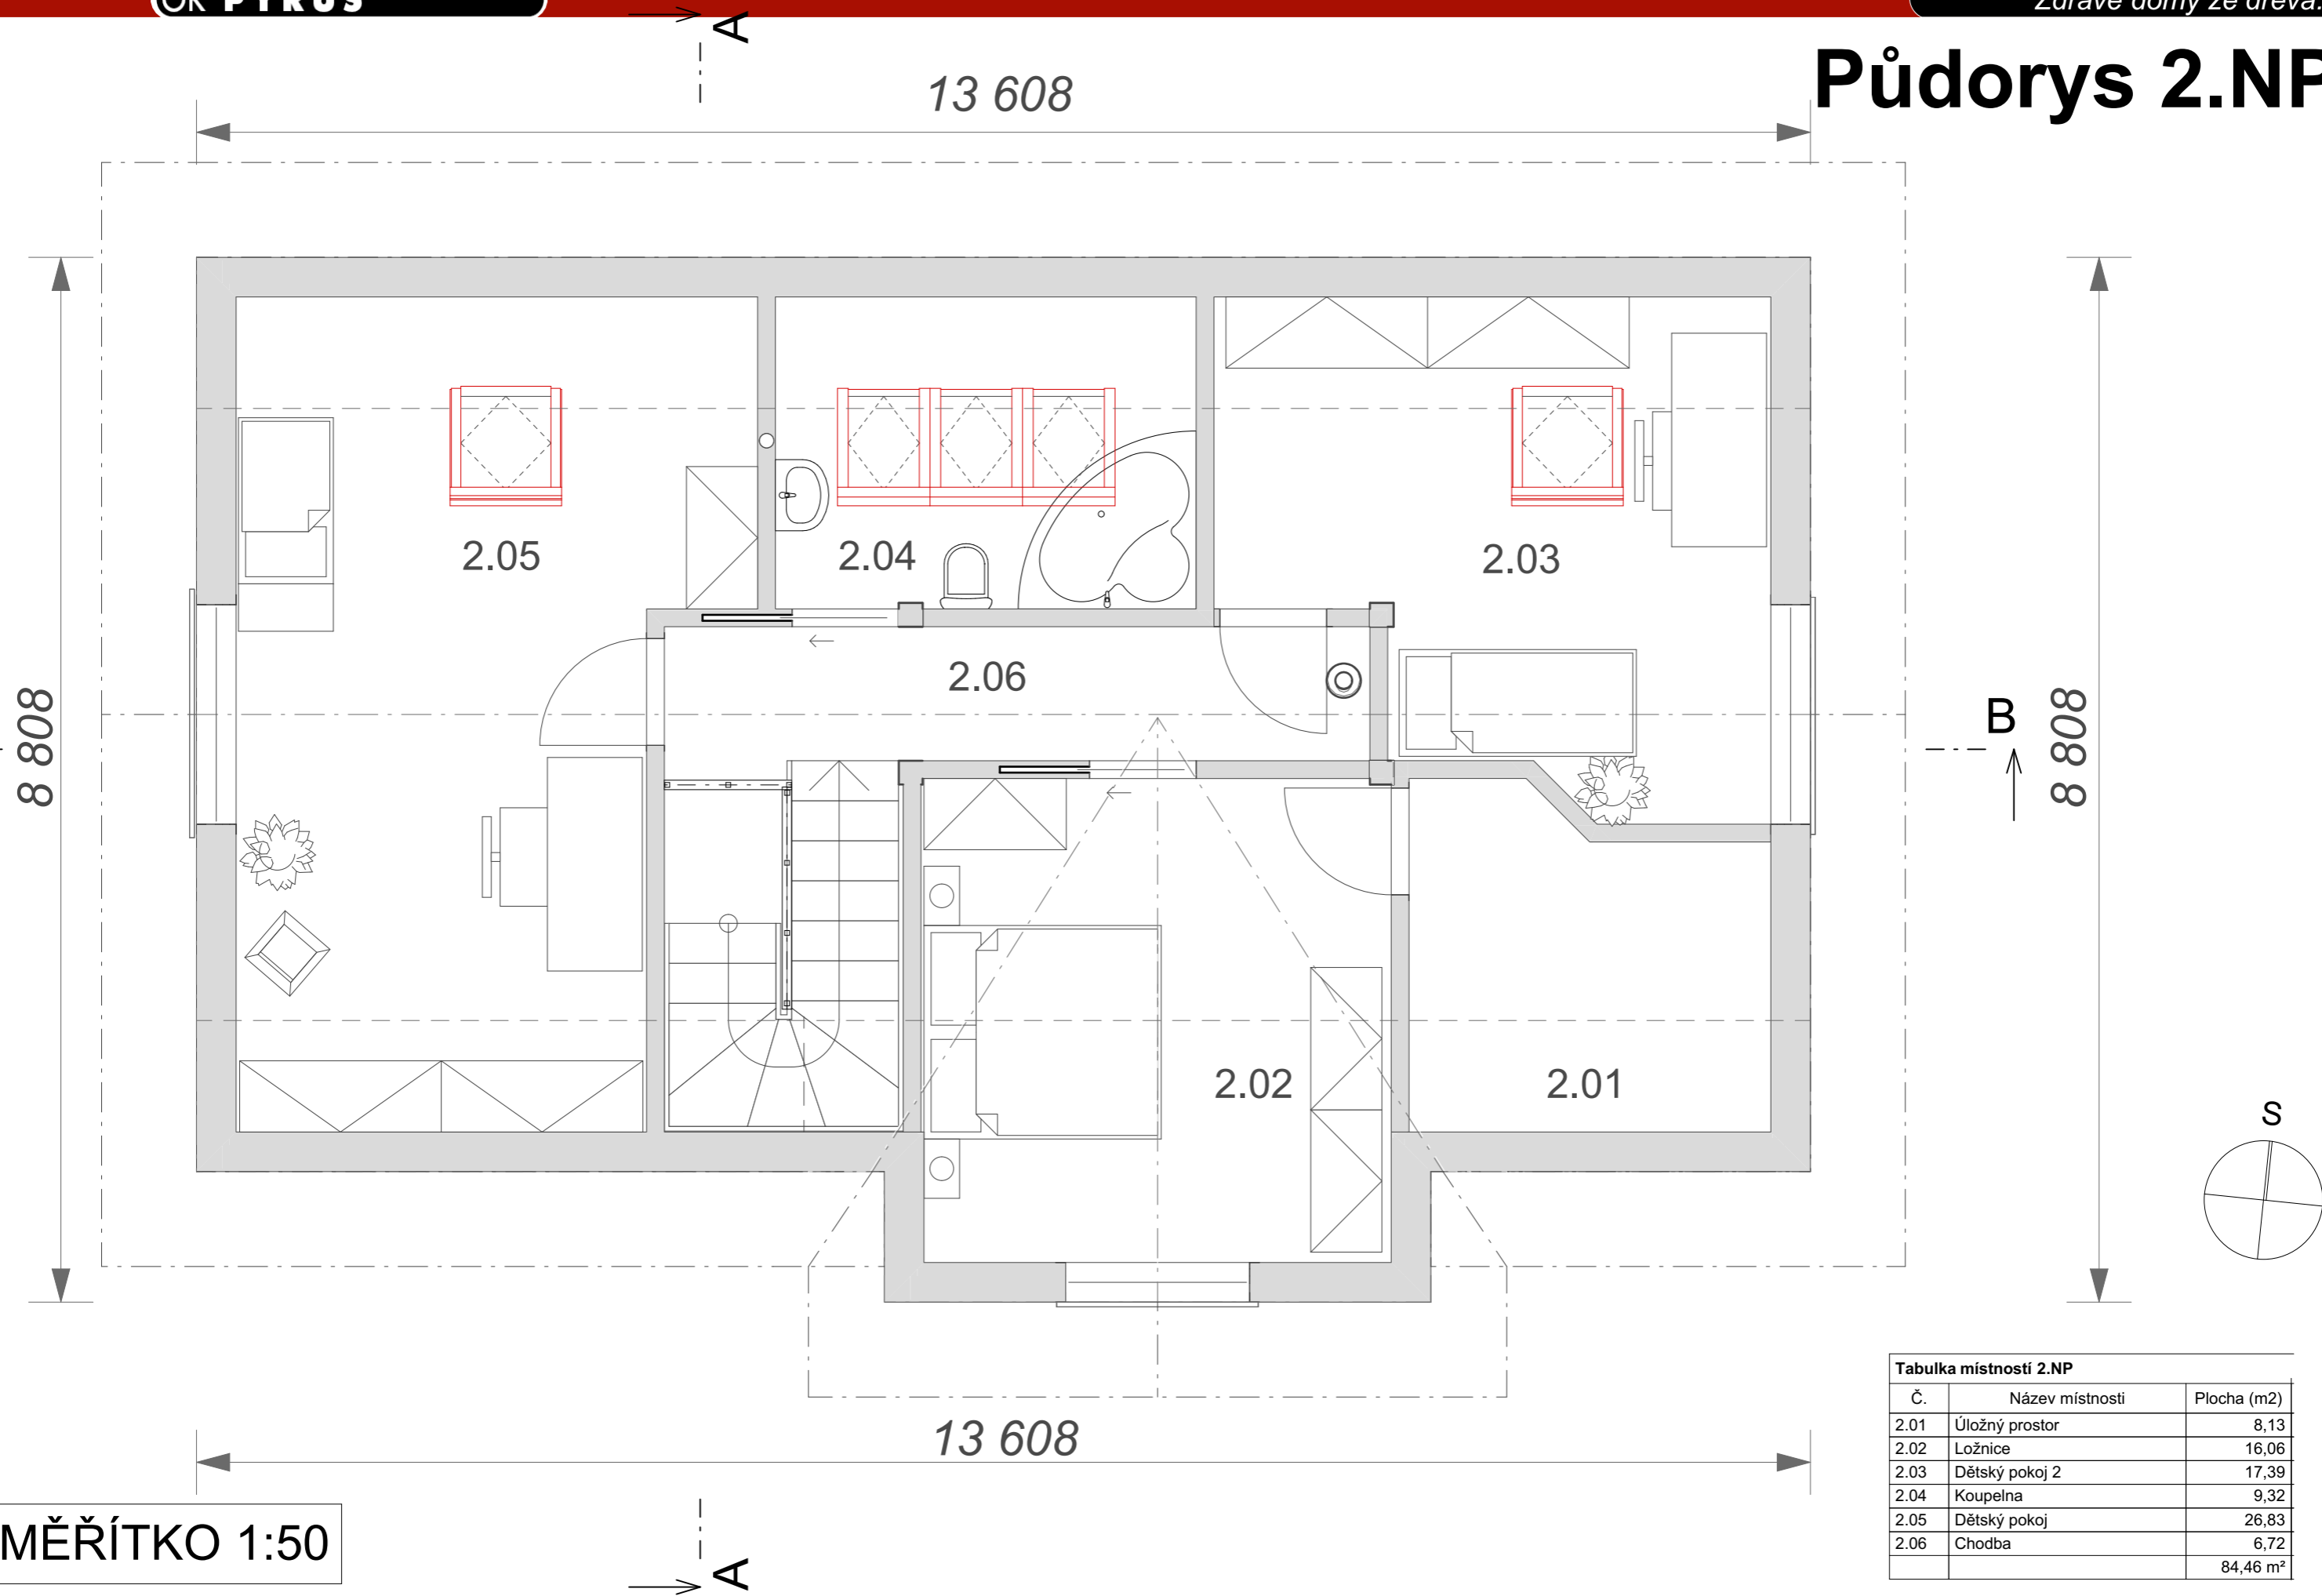

Tabulka místností 2.NP

Č.	Název místnosti	Plocha (m2)
2.01	Úložný prostor	8,13
2.02	Ložnice	16,06
2.03	Dětský pokoj 2	17,39
2.04	Koupelna	9,32
2.05	Dětský pokoj	26,83
2.06	Chodba	6,72
		84,46 m ²