


Půdorys 1.NP

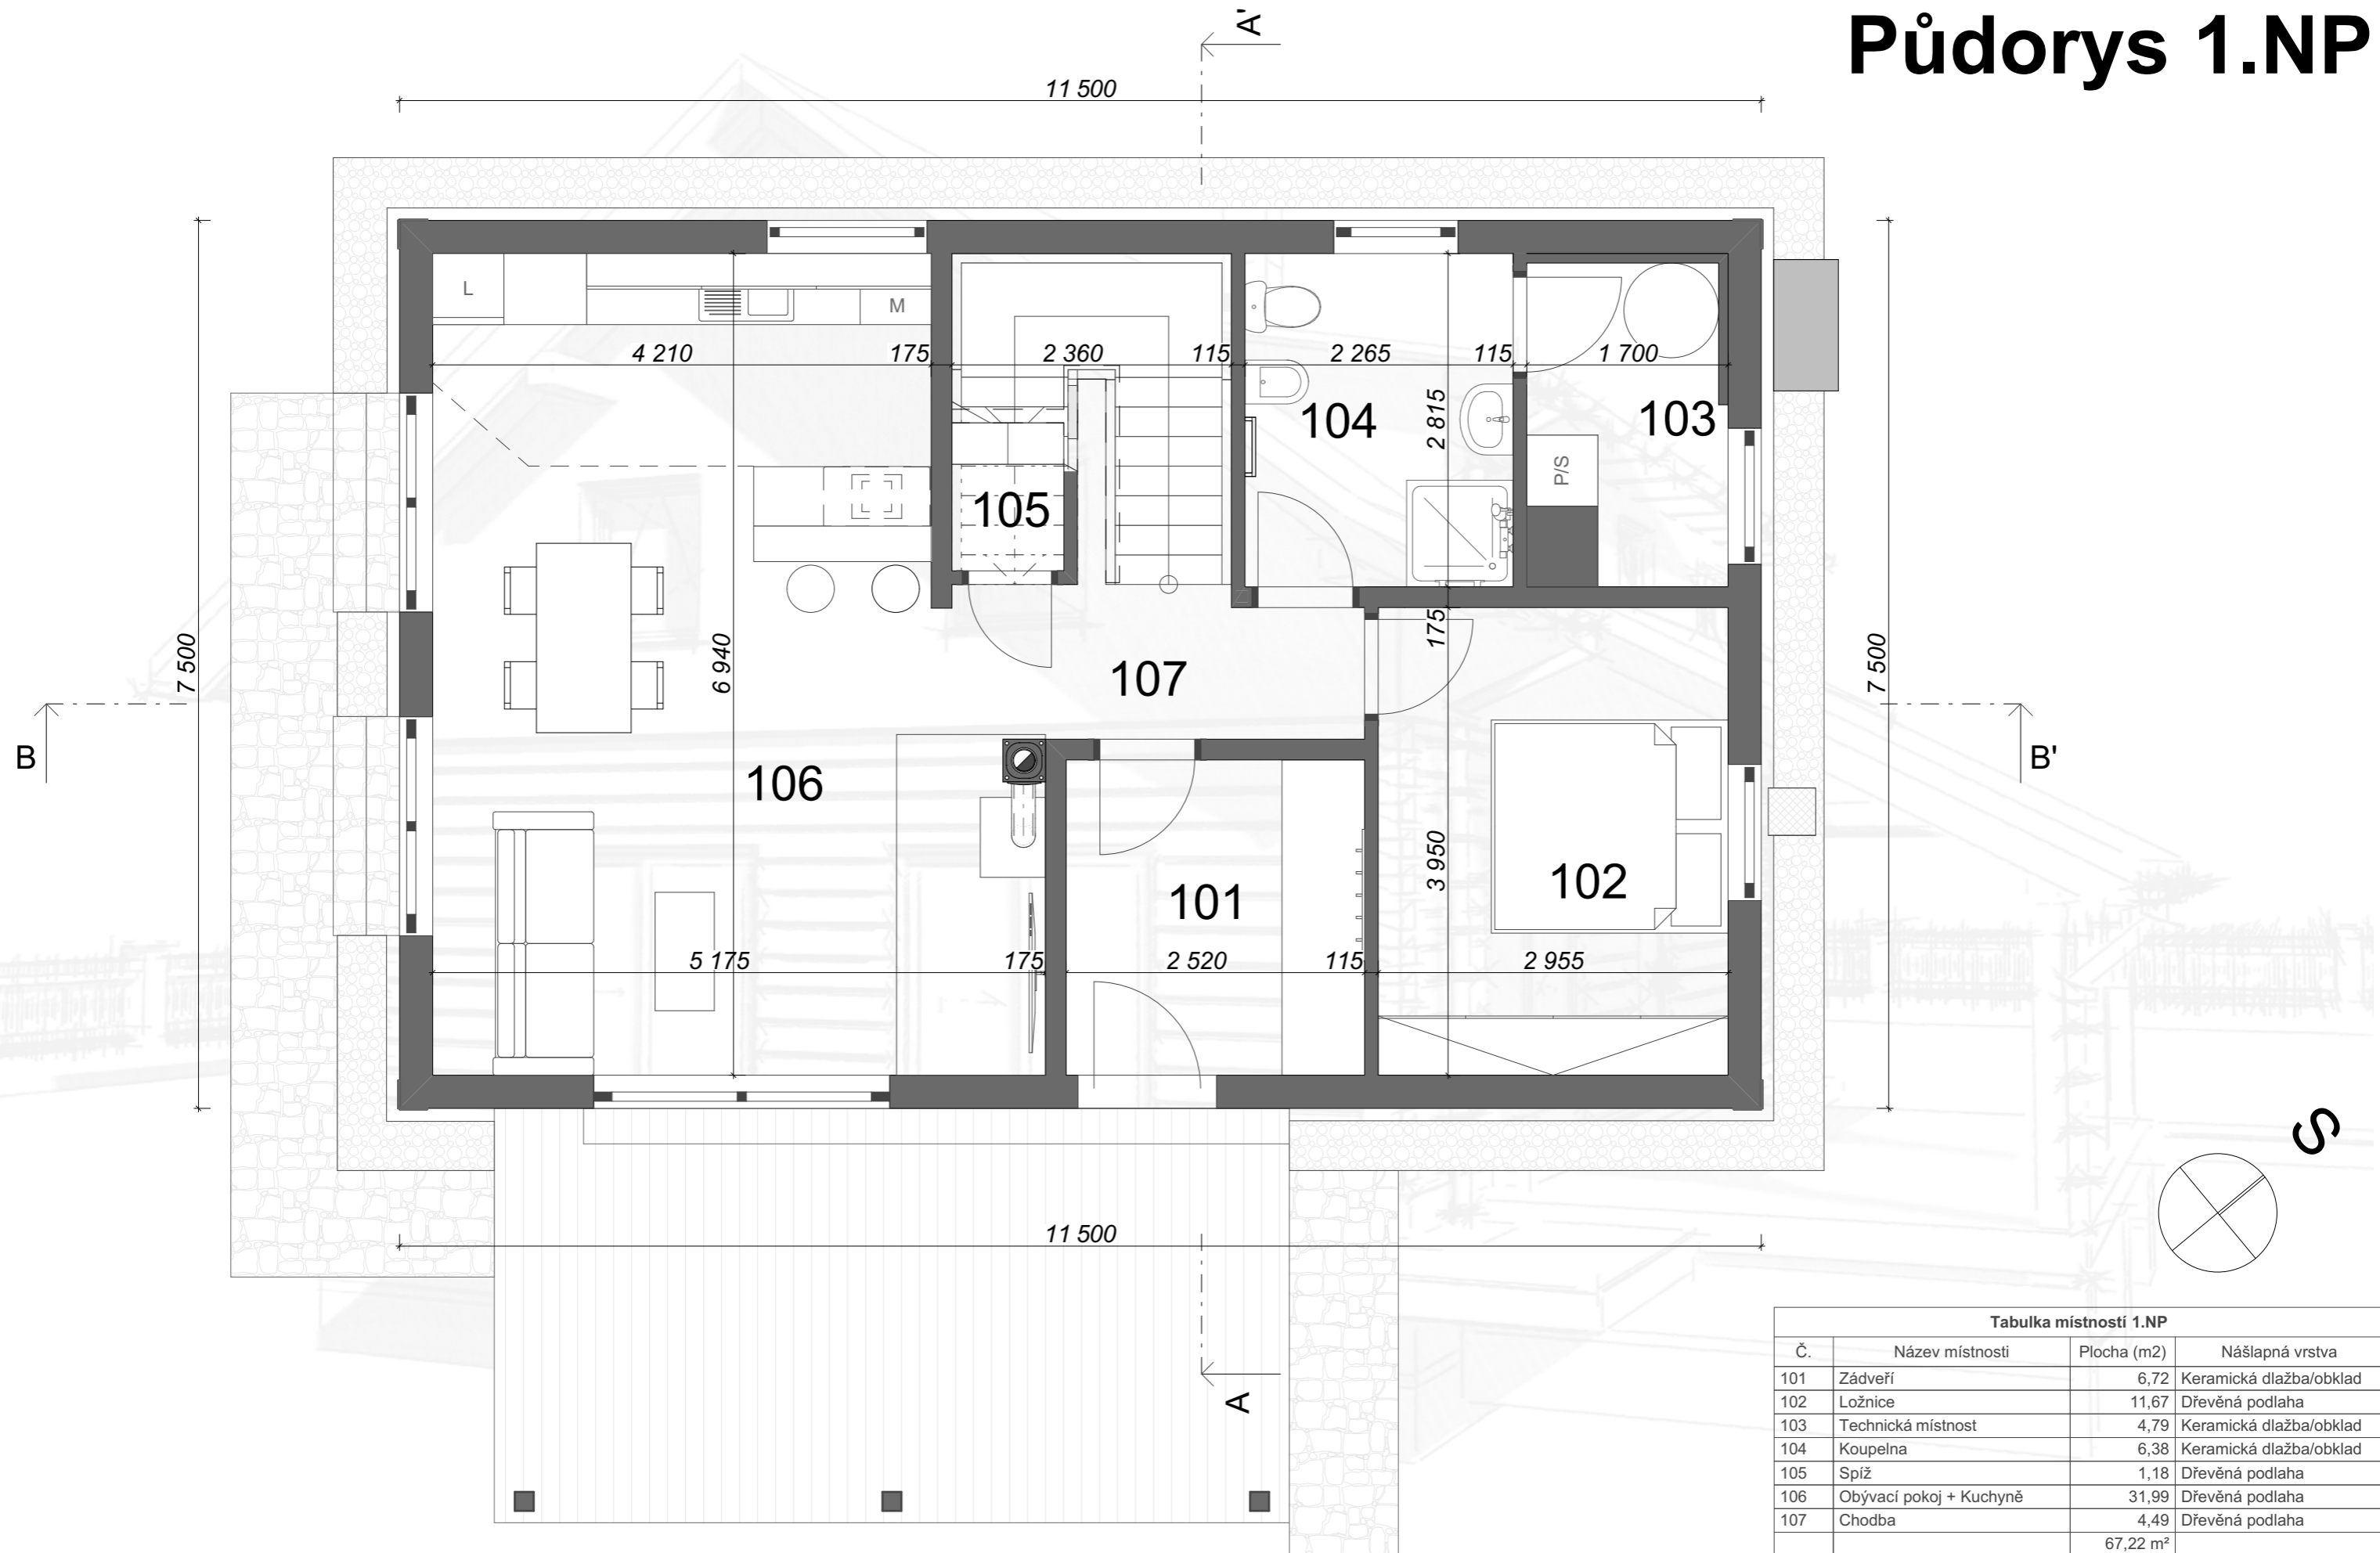

Tabulka místností 1.NP			
Č.	Název místnosti	Plocha (m ²)	Nášlapná vrstva
101	Zádvěří	6,72	Keramická dlažba/obklad
102	Ložnice	11,67	Dřevěná podlaha
103	Technická místnost	4,79	Keramická dlažba/obklad
104	Koupelna	6,38	Keramická dlažba/obklad
105	Spiž	1,18	Dřevěná podlaha
106	Obývací pokoj + Kuchyně	31,99	Dřevěná podlaha
107	Chodba	4,49	Dřevěná podlaha
		67,22 m ²	