


POHLED SEVEROZÁPADNÍ

Pohledy

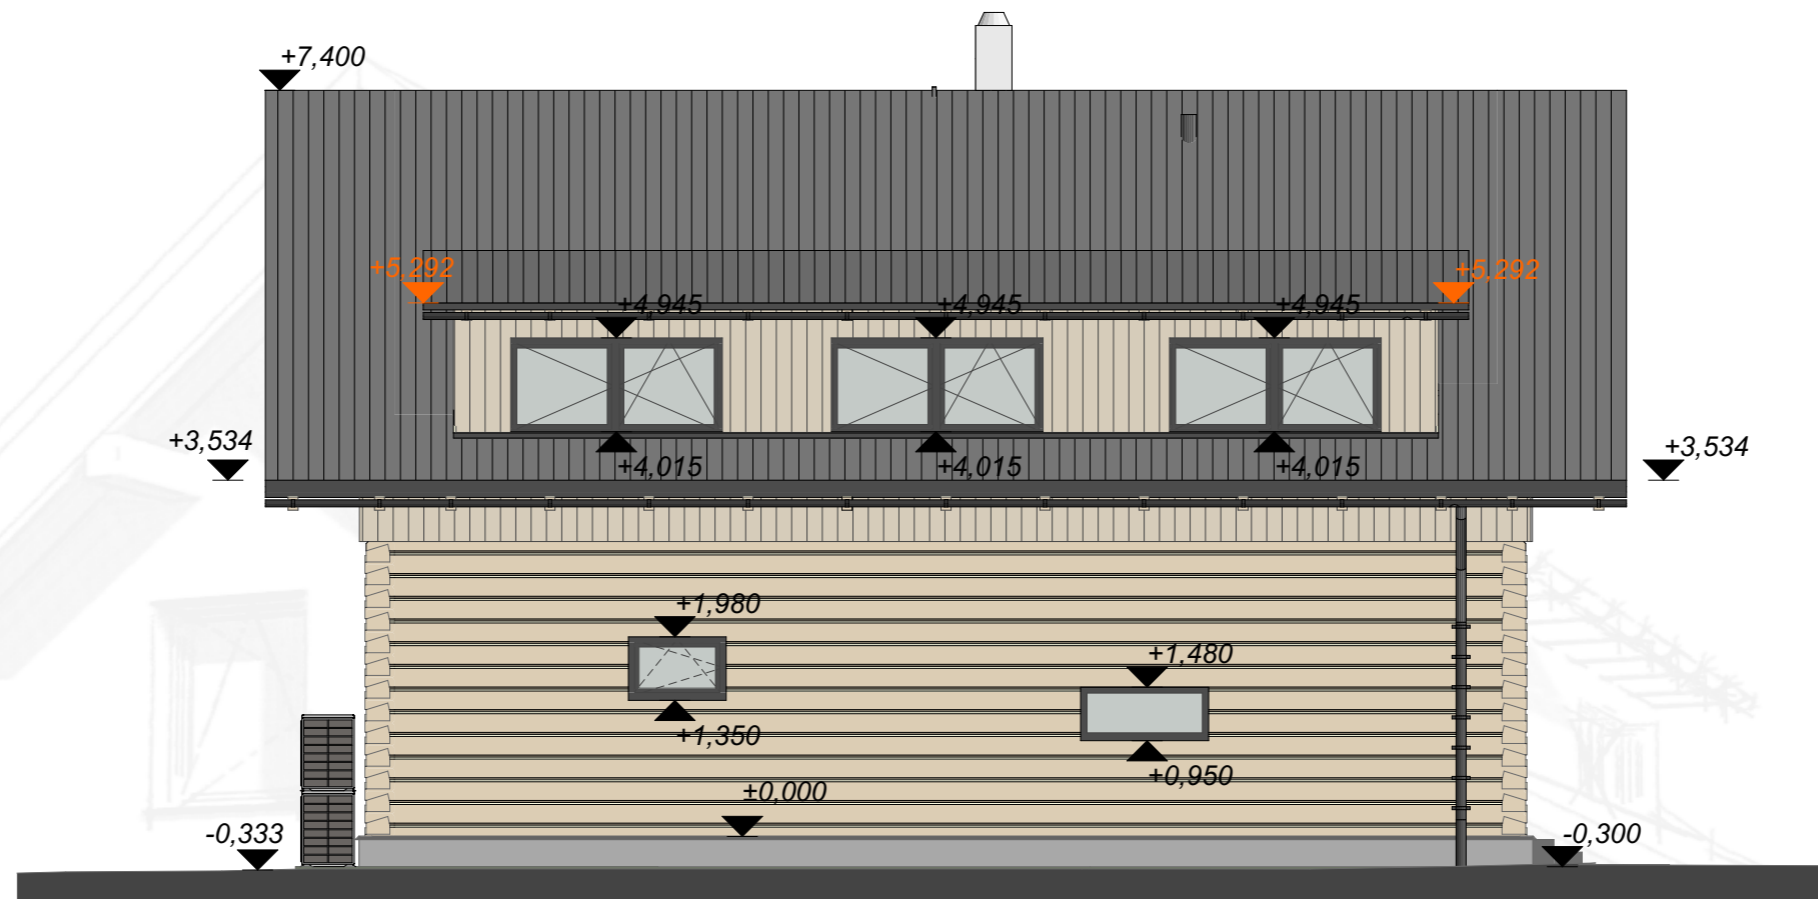

POHLED JIHOZÁPADNÍ

