


PŮDORYS 1.N.P

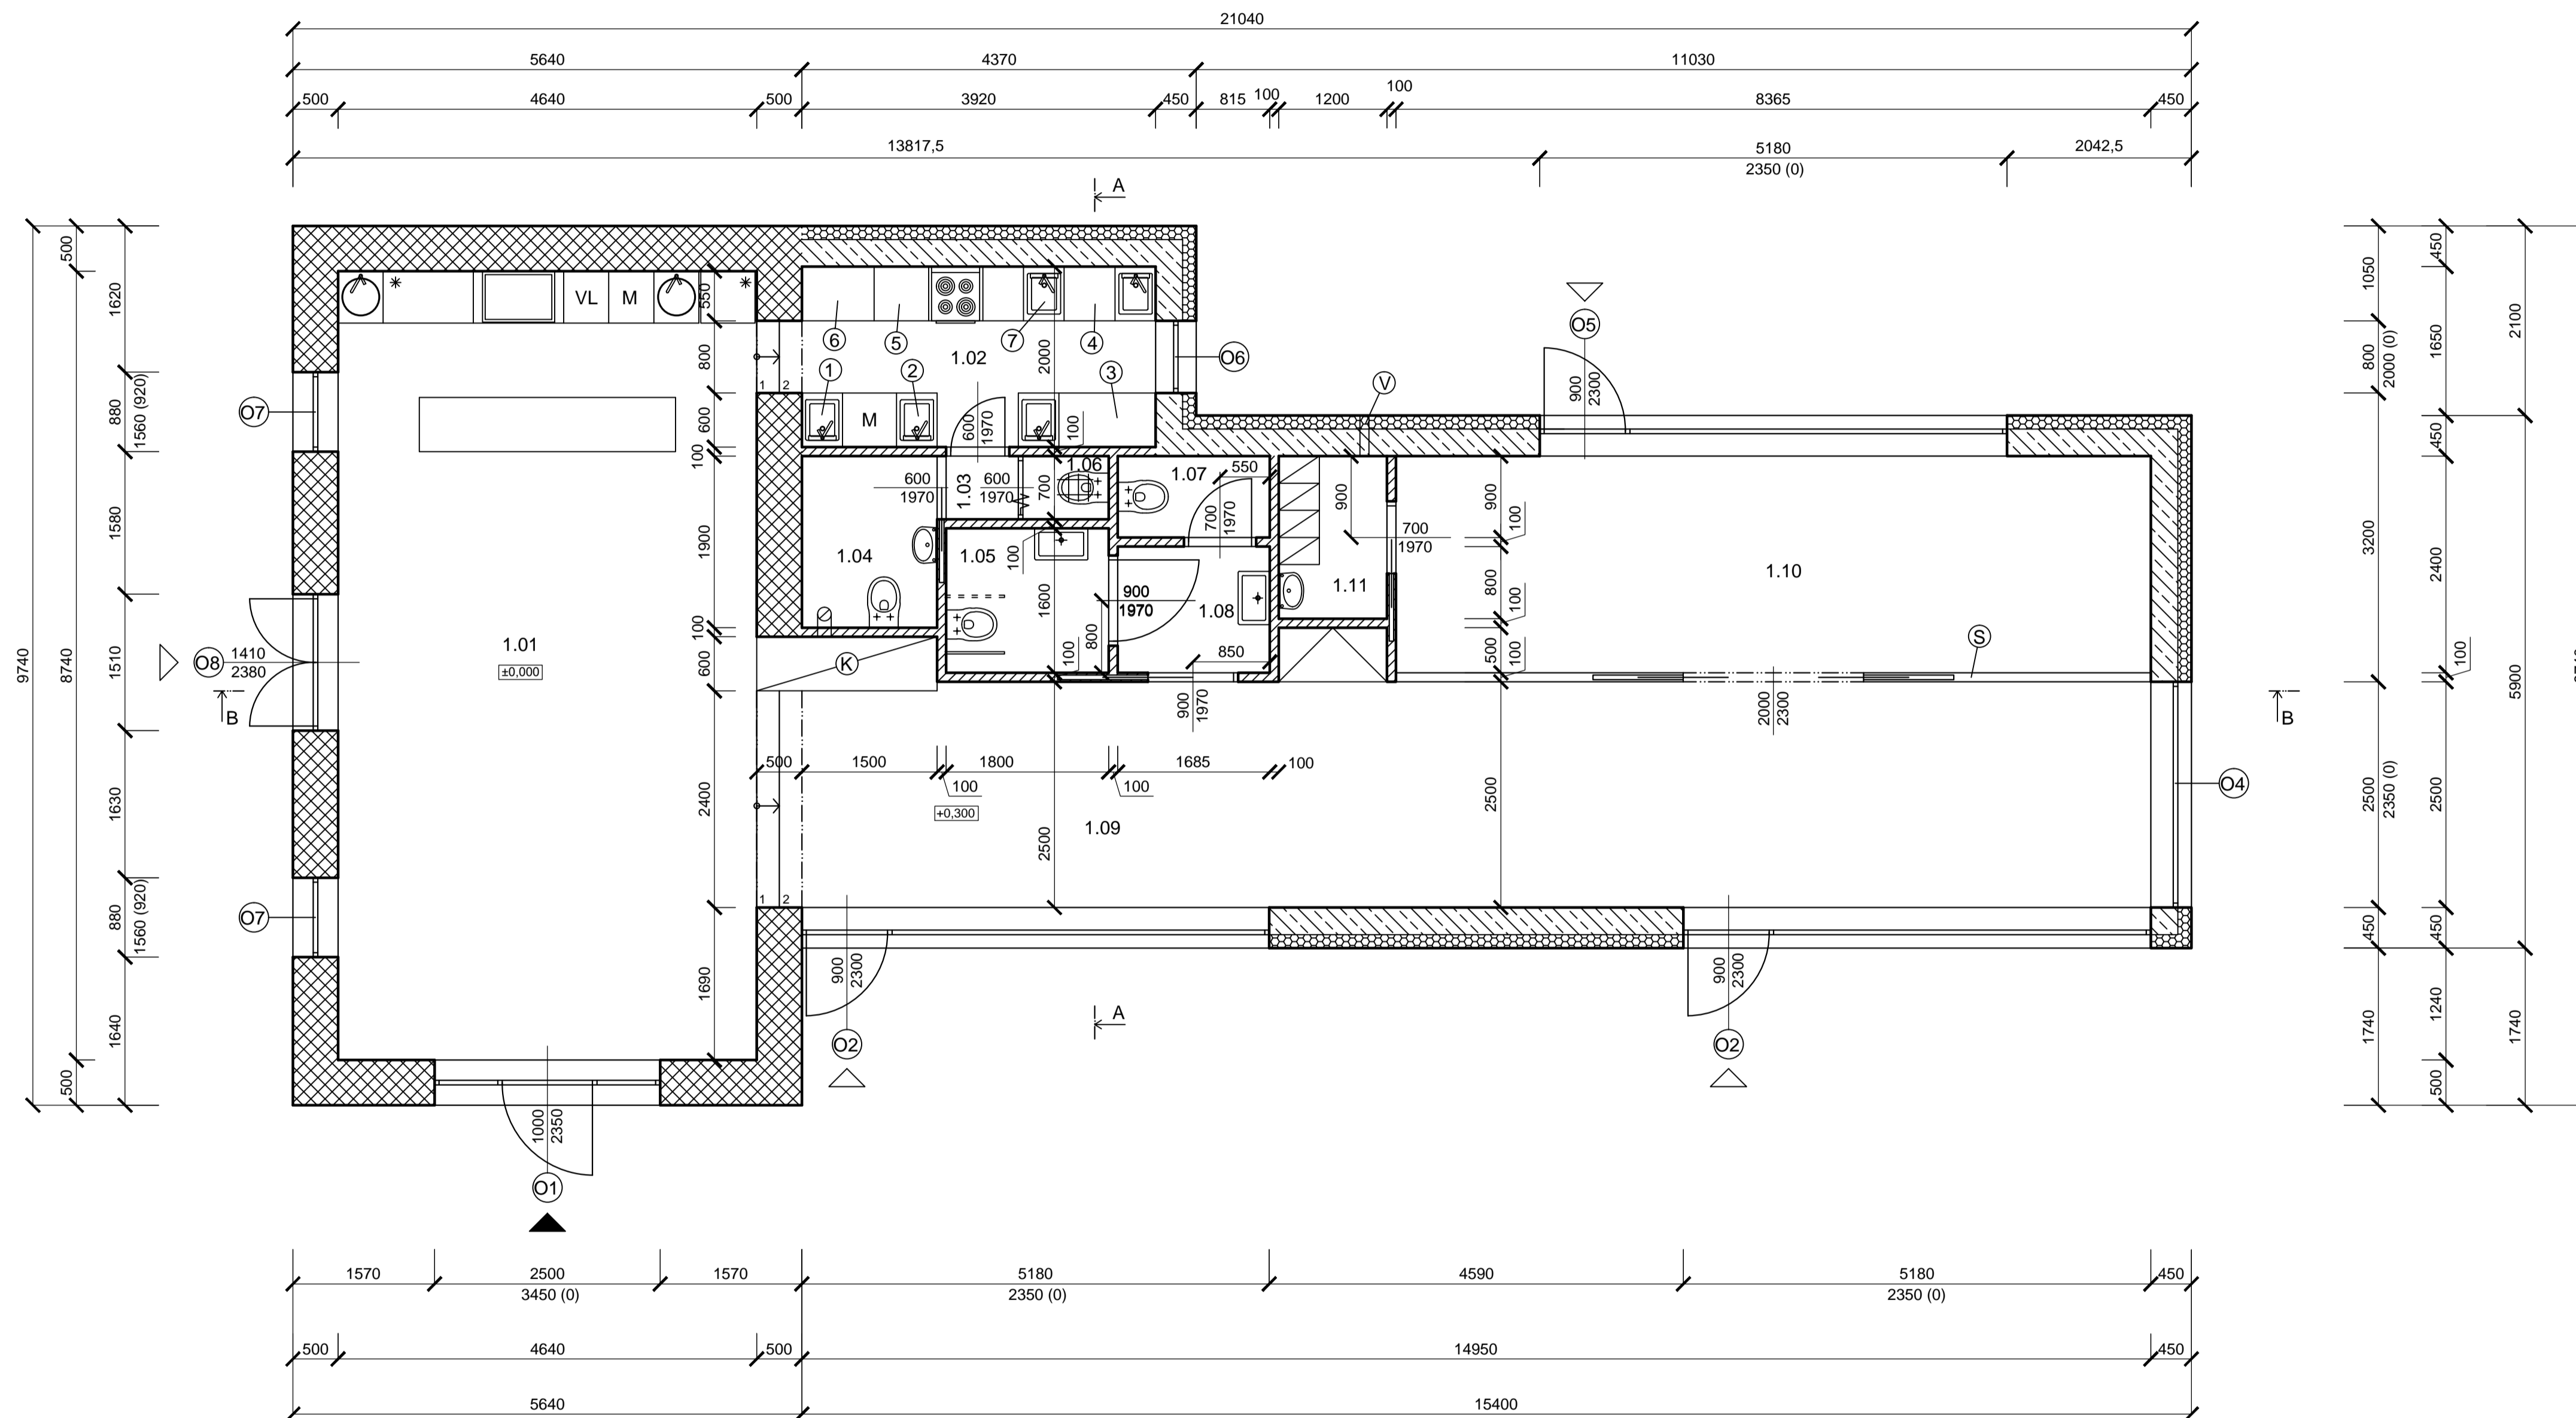

LEGENDA MÍSTNOSTÍ


Č. MÍSTNOSTI	ÚČEL	PLOCHA (m ²)	PODLAHA	POZNÁMKA
1.01	Prodejna / Kávárna	40,55	Betonová stěrka	
1.02	Přípravná	8,24	Betonová stěrka	
1.03	Chodba	0,63	Betonová stěrka	
1.04	WC a zázemí zaměstnanců	2,92	Betonová stěrka	
1.05	WC pro ženy a invalidy	2,88	Betonová stěrka	
1.06	Úklidová místnost	0,70	Betonová stěrka	
1.07	WC páni	1,60	Betonová stěrka	
1.08	Umývárna	2,46	Betonová stěrka	
1.09	Jednací místnost	16,25	Betonová stěrka	
1.10	Kancelář	45,80	Betonová stěrka	
1.11	Šatna	2,16	Betonová stěrka	
Užitná plocha		124,19		

LEGENDA MATERIÁLŮ

- Stávající zdivo tl. 500 mm
- Obvodové zdivo přístavby
 - kontaktní zateplovací systém ETICS (EPS 70 F tl. 150mm)
 - Porotherm PT 30 P+D na maltu Porotherm TM
- Vnitřní nenosné zdivo tl. 100 mm
 - zdivo Porotherm PT 8 P+D na maltu Porotherm TM

POZNÁMKA

- Skleněná posuvná zástěna
- Krb s kominovým tělesem Schiedel
- Odvětrávání
- M Myčka
- C Chladnička
- ① Mytí stolního nádobí
- ② Mytí provozního nádobí
- ③ Přípravná masa
- ④ Přípravná zeleniny
- ⑤ Vaření pečeni
- ⑥ Trouba
- ⑦ Mytí rukou

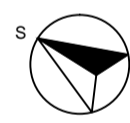

JTSK	±0,000 =	© ROMANA MALÍŠ BÍLKOVÁ, 2015	
This drawing specification is our property for which we reserve all rights, including those relating to patents or registered designs. It must not be reproduced or used otherwise or available to any third party without our prior permission in writing.			
datum :	změna :	zakreslil :	index :
romana_mališ_bílková		Trojanovice 32 744 01 tel. 777201 918	
architekt :	ing.arch. Romana Bílková	kontroloval :	ing.arch. Romana Bílková
kreslil :	Filip Hromádka	odp. projektant :	
akce :	DOSTAVBA STÁVAJÍCÍHO OBJEKTU KAVÁRNÝ NA PARC.Č. 36/2 K.Ú. ČELADNÁ		
investor :	David Malíš, Kozlovice 711, Kozlovice 739 47	IČO :	
stupeň :	SP a ÚŘ	archivní číslo :	archivní index : SP a ÚŘ
měřítko :	1:50	formát :	A1 datum :
obsah :	PŮDORYS 1.NP		
číslo kopie :		číslo výkresu :	9