


pozn.: Ve výkresu jsou zaneseny pouze dřeviny situované podél nové stezky, na nichž jsou navrženy arboristické zásahy. V případě, že by ochranná zóna navrženého prvku zasahovala do některé z ostatních dřevin, je možné prvek po dohodě s investorem a autorským dozorem přesunout v rámci dané lokality.

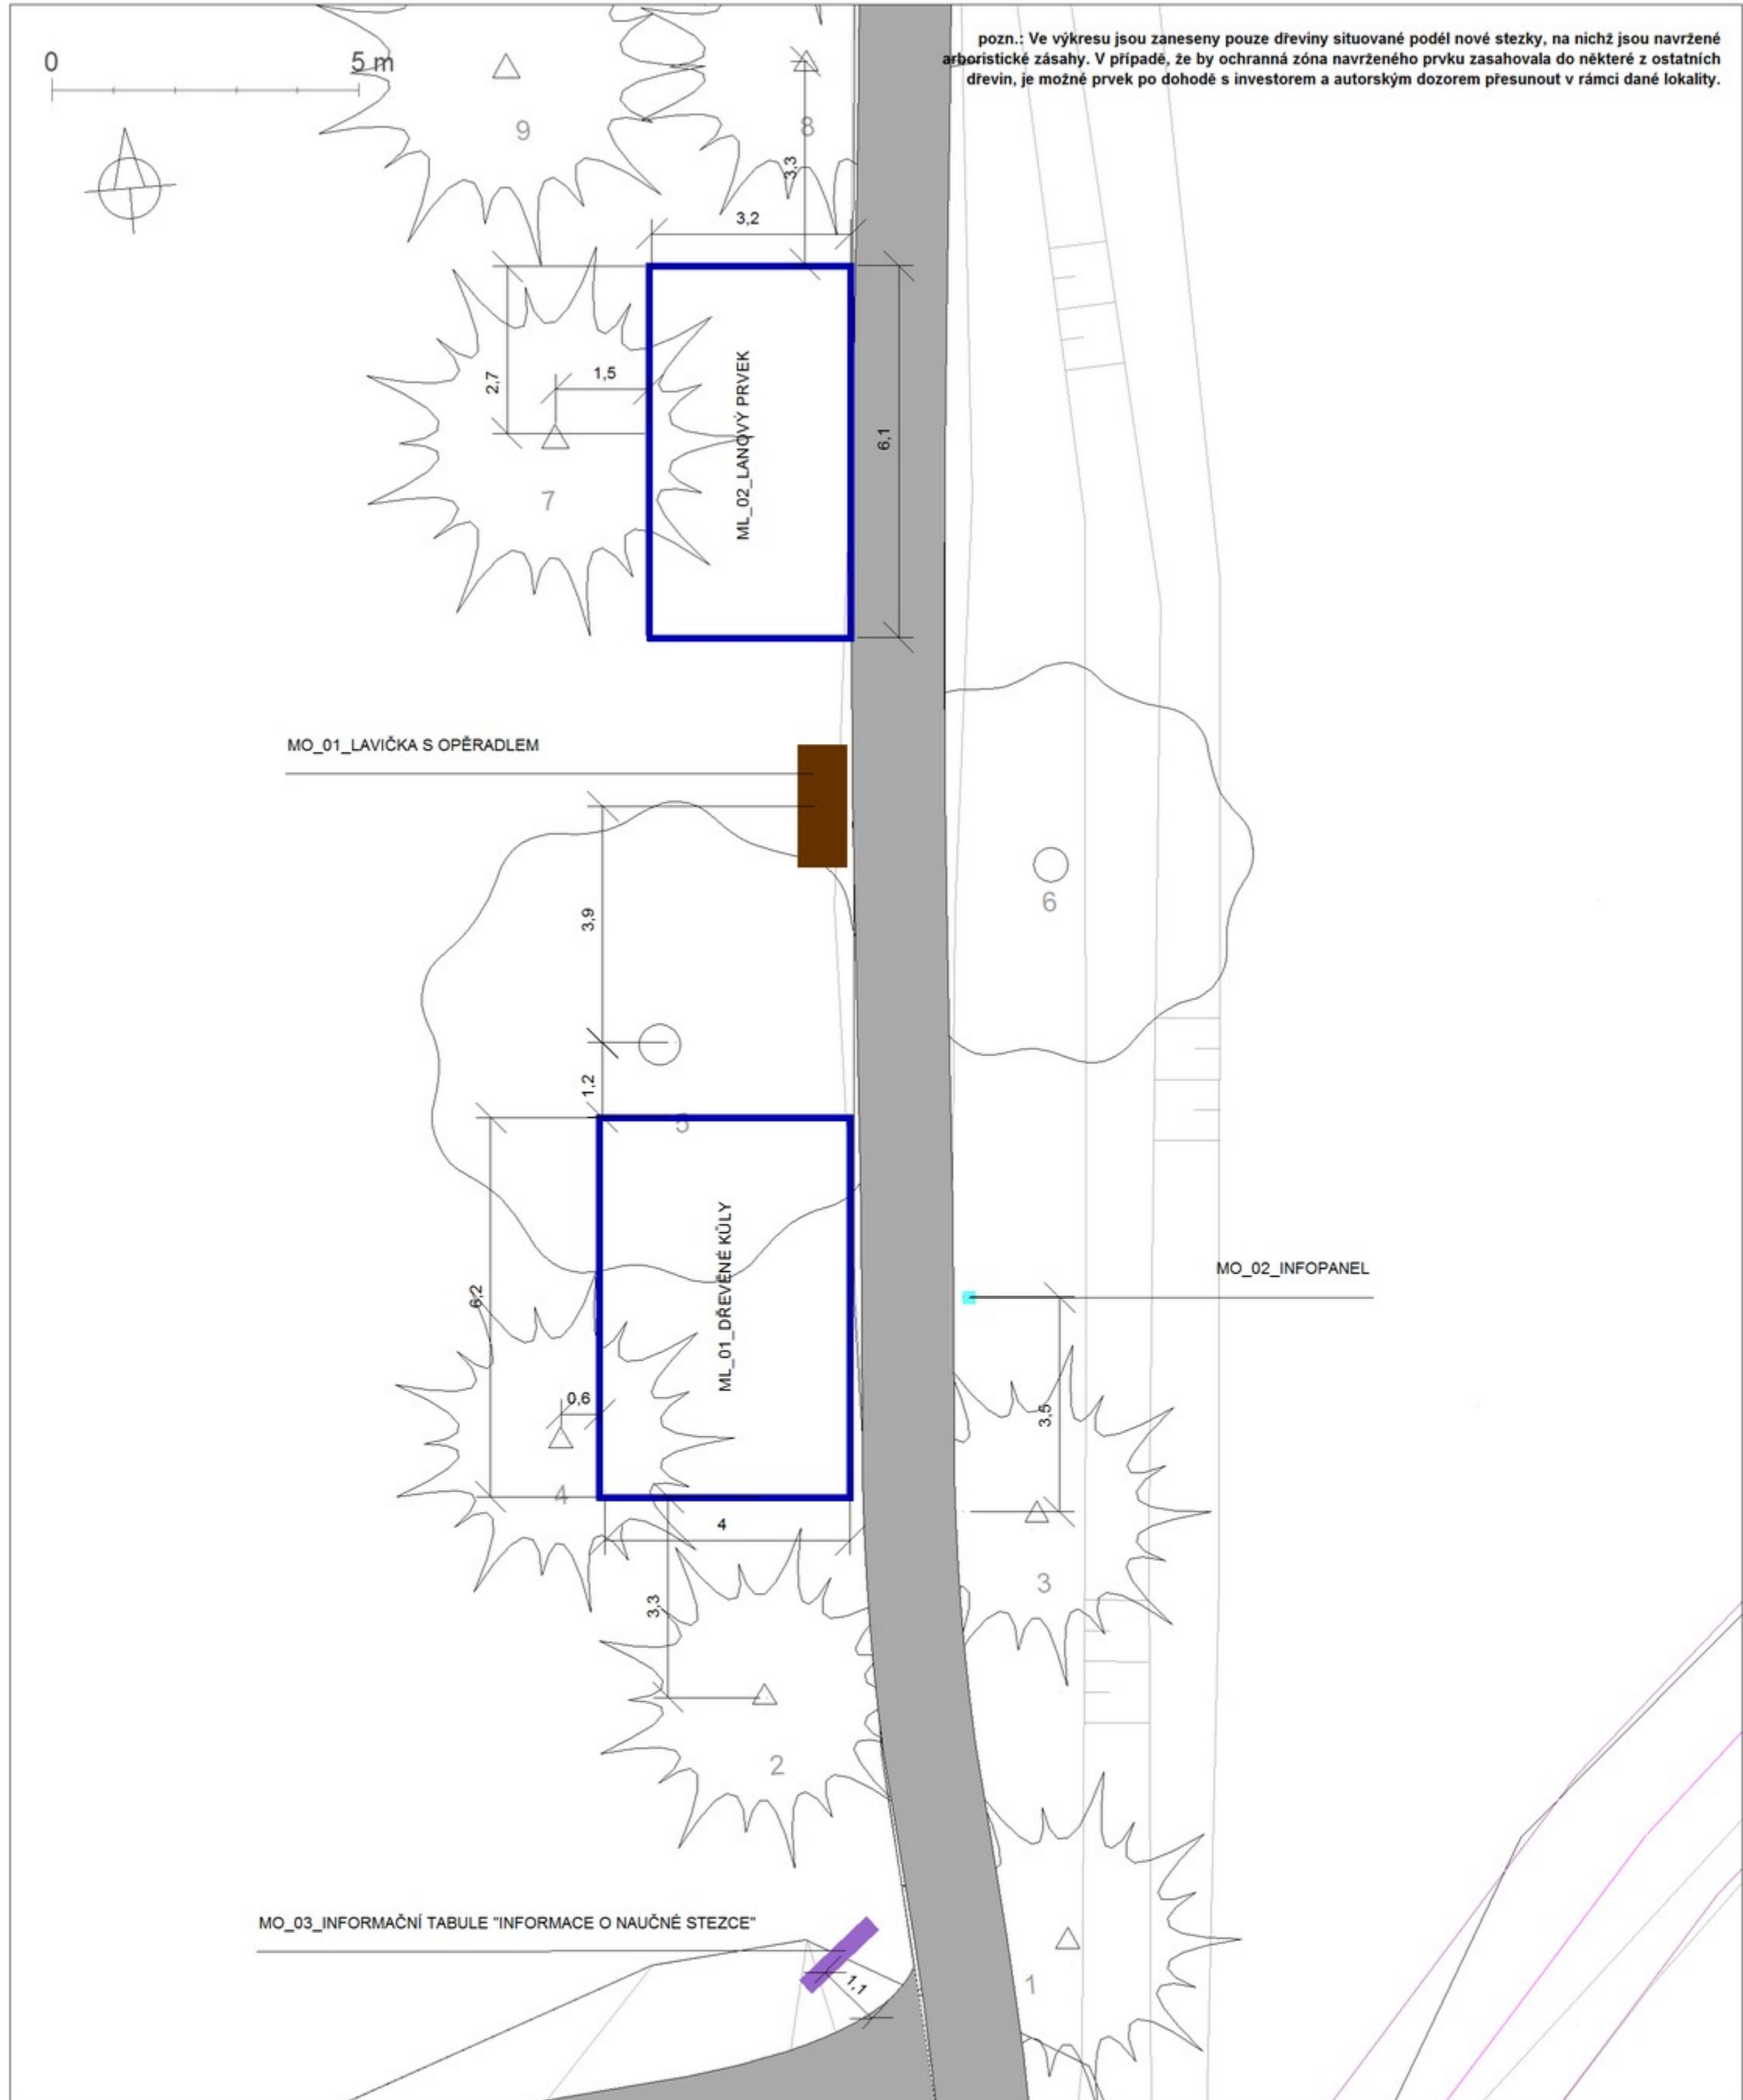

LEGENDA

- stávající dřeviny
- navržené dřeviny
- naučná stezka
- hranice bezpečnostní zóny
- síň - ČEZ
- síň - SM VaK
- síň - Cetin

pozn.: konkrétní výrobky označené kódy MO a ML jsou specifikovány v Průvodní zprávě k projektu v kapitole 10. MATERIÁLOVÉ LISTY

| | | | | | | | |
|------------------------------------|--|---------|------------------------|---------------|---------------------|-----------------|--|
| Projektovatel | Ing. Elfová | Kreslil | Ing. Elfová | Kontroloval | Ing. Vyháňková | LIVING IN GREEN | |
| Okres | Frydek-Místek | Místo | Frydlant nad Ostravicí | | Datum | 31.1.2019 | |
| Investor | město Frydlant nad Ostravicí | | | Formát | A3 | | |
| Stavba | NAUČNÁ STEZKA VE FRÝDLANTU NAD OSTRAVICÍ | | | Stupeň | Dokumentace pro ZVÚ | | |
| | | | | Měřítko | 1:100 | | |
| | | | | Číslo výkresu | D.4.1 | | |
| Detail řešení a rozmístění prvku 1 | | | | | | | |