


PULT S OUVĚŠTĚNÍ (L-STĚL) VYBUDOVÁNO DŘEVĚ

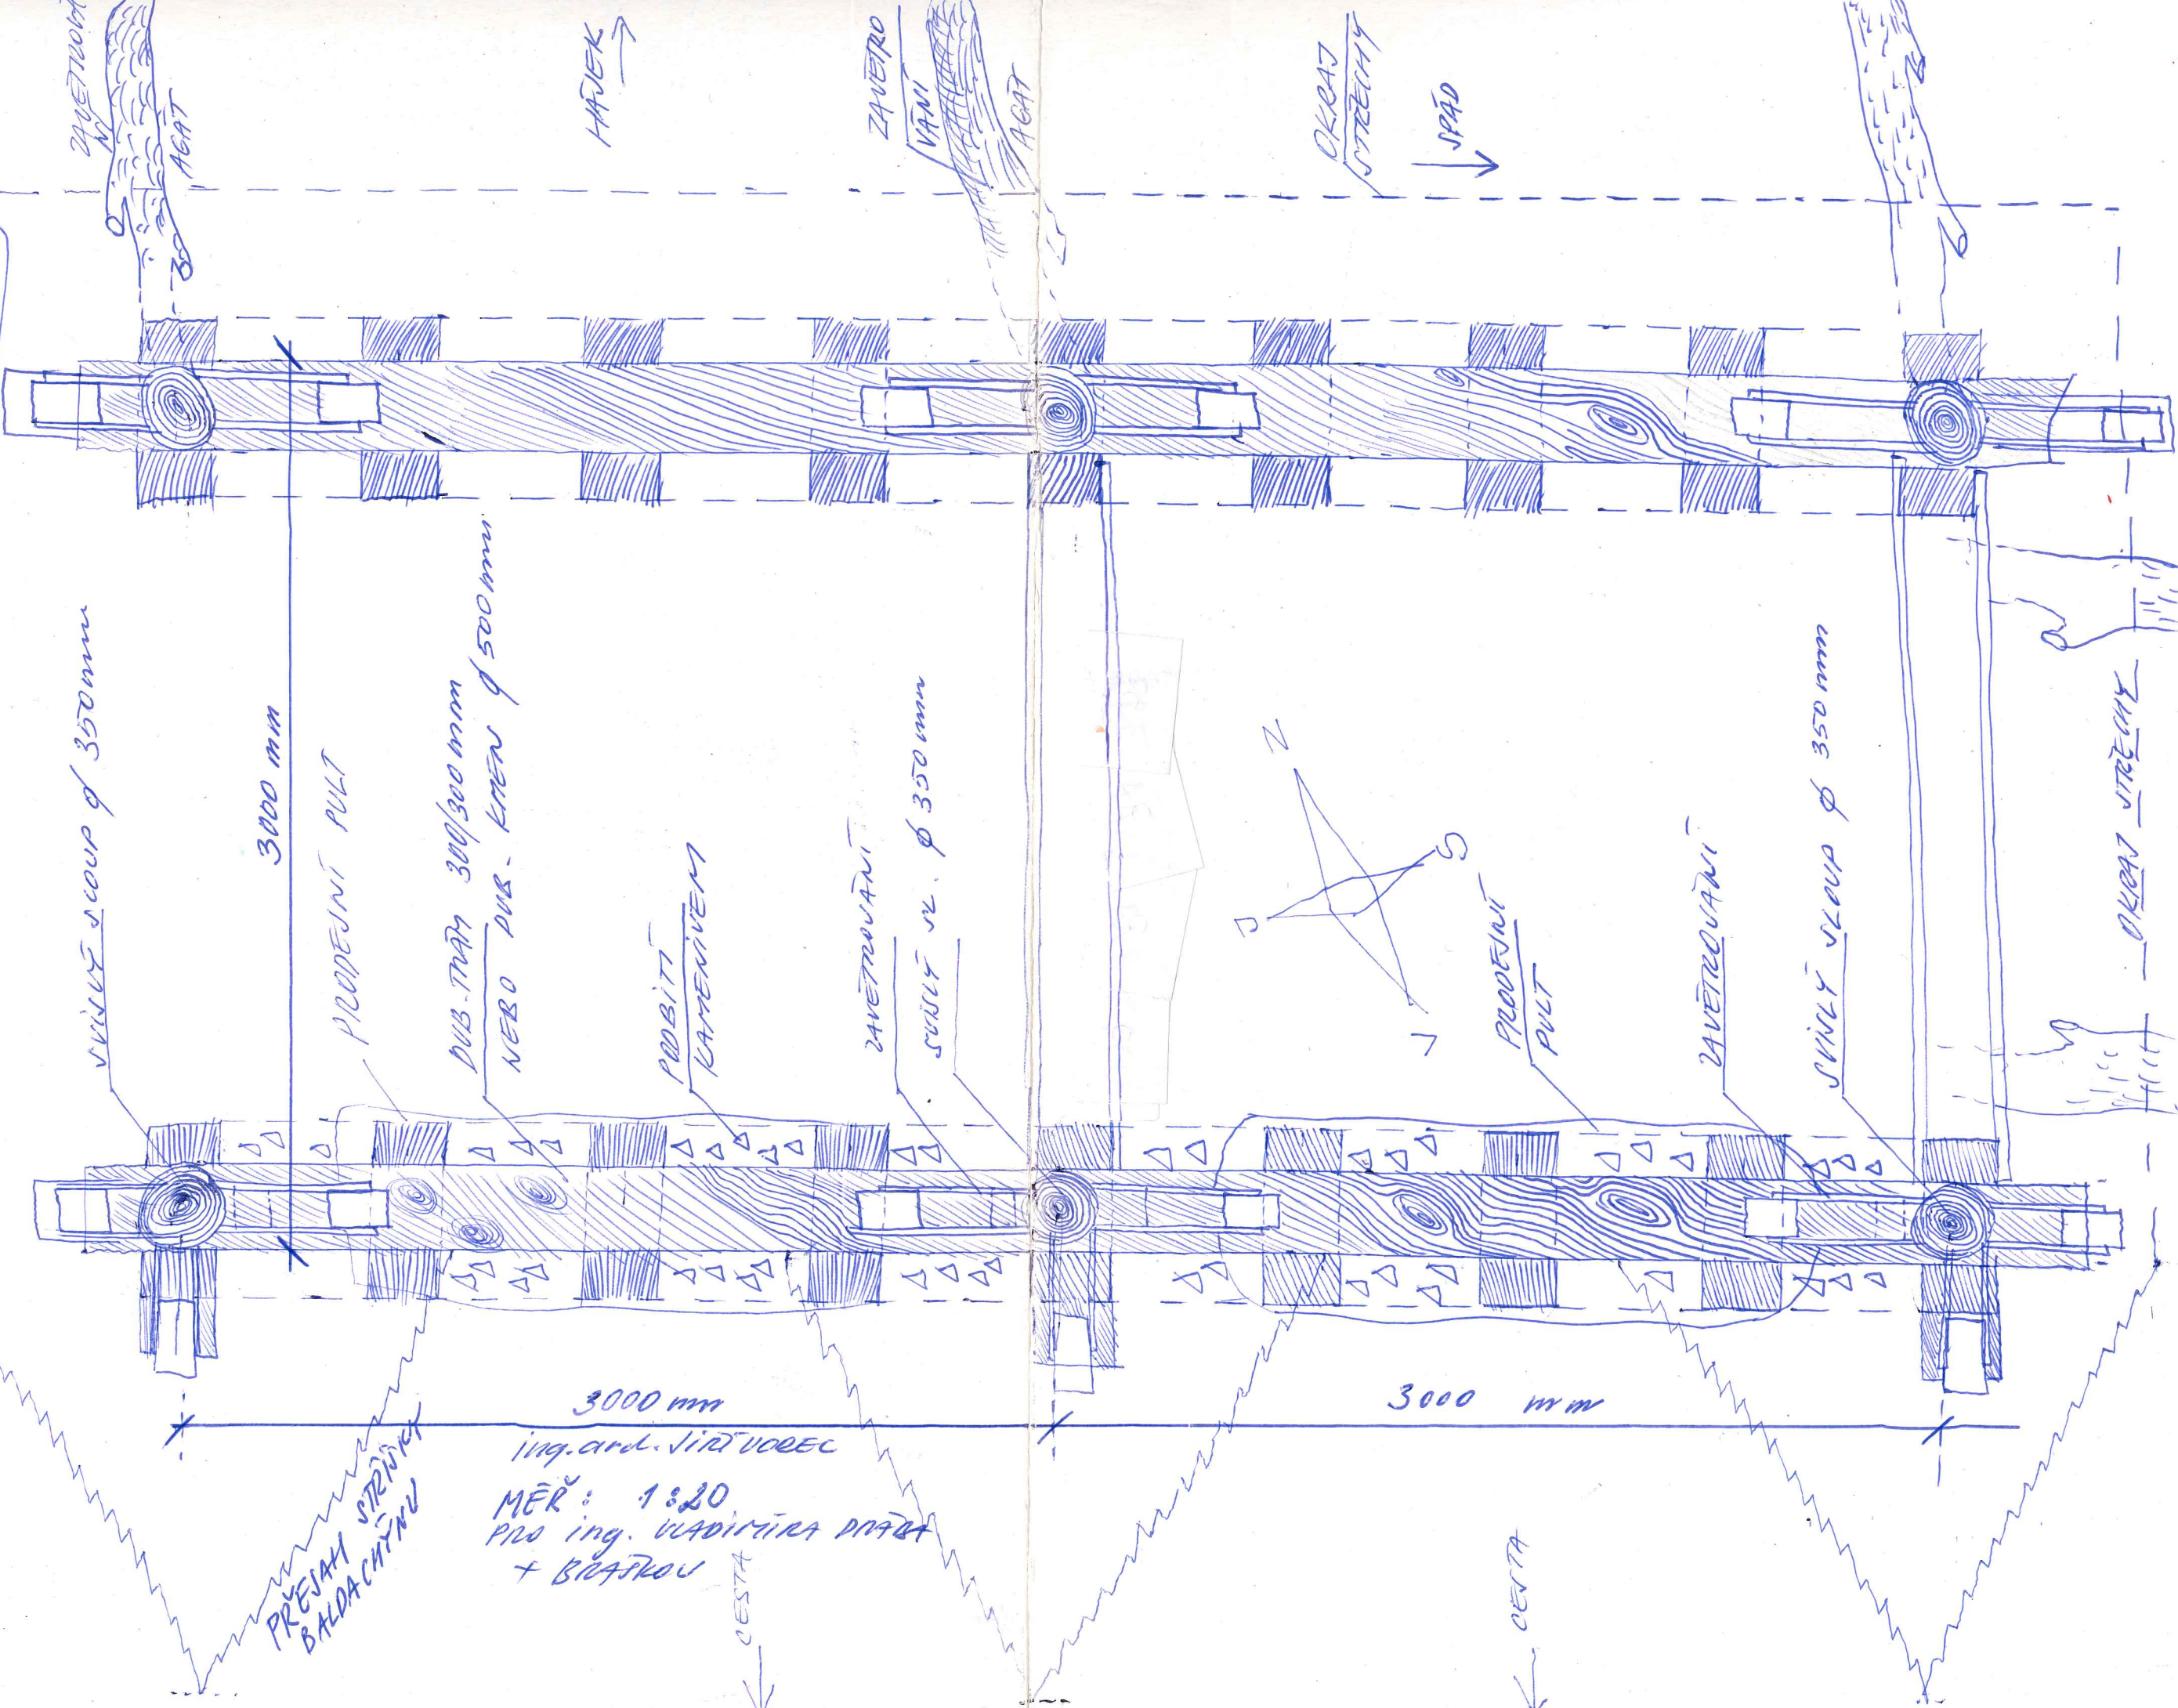

VLNITÝ STŘEŠNÍ Ø 350 mm

3000 mm


PROPEŠNÍ PULT

DUB. TRÁM 300/300 mm
NEBO DUB. KŘEŤ Ø 500 mm

POBITÍ
KAMENIVEM

ZAVĚŠOVÁNÍ

STŘEŠNÍ VL. Ø 350 mm

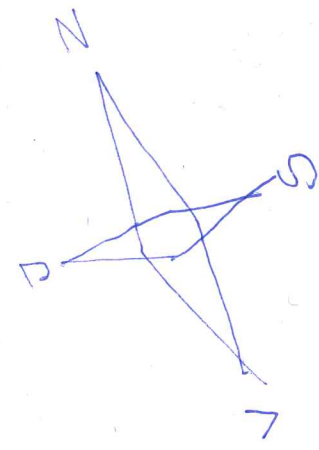

PROPEŠNÍ
PULT

ZAVĚŠOVÁNÍ

VLNITÝ STŘEŠNÍ Ø 350 mm

OKRAJ STŘEŠNÍ

3000 mm

ing. arch. JIŘÍ VOJEC

MĚŘ: 1:20
PRO ING. VADIMÍRA DĚŘA
+ BĚŽKOU

CESTA

3000 mm

CESTA

ZAVĚŠOVÁNÍ
AGAT

HAFEK

ZAVĚŠOVÁNÍ
VĚŠNÍ
AGAT

OKRAJ
STŘEŠNÍ
SPÁD