Symbiosa
ateliér architektů

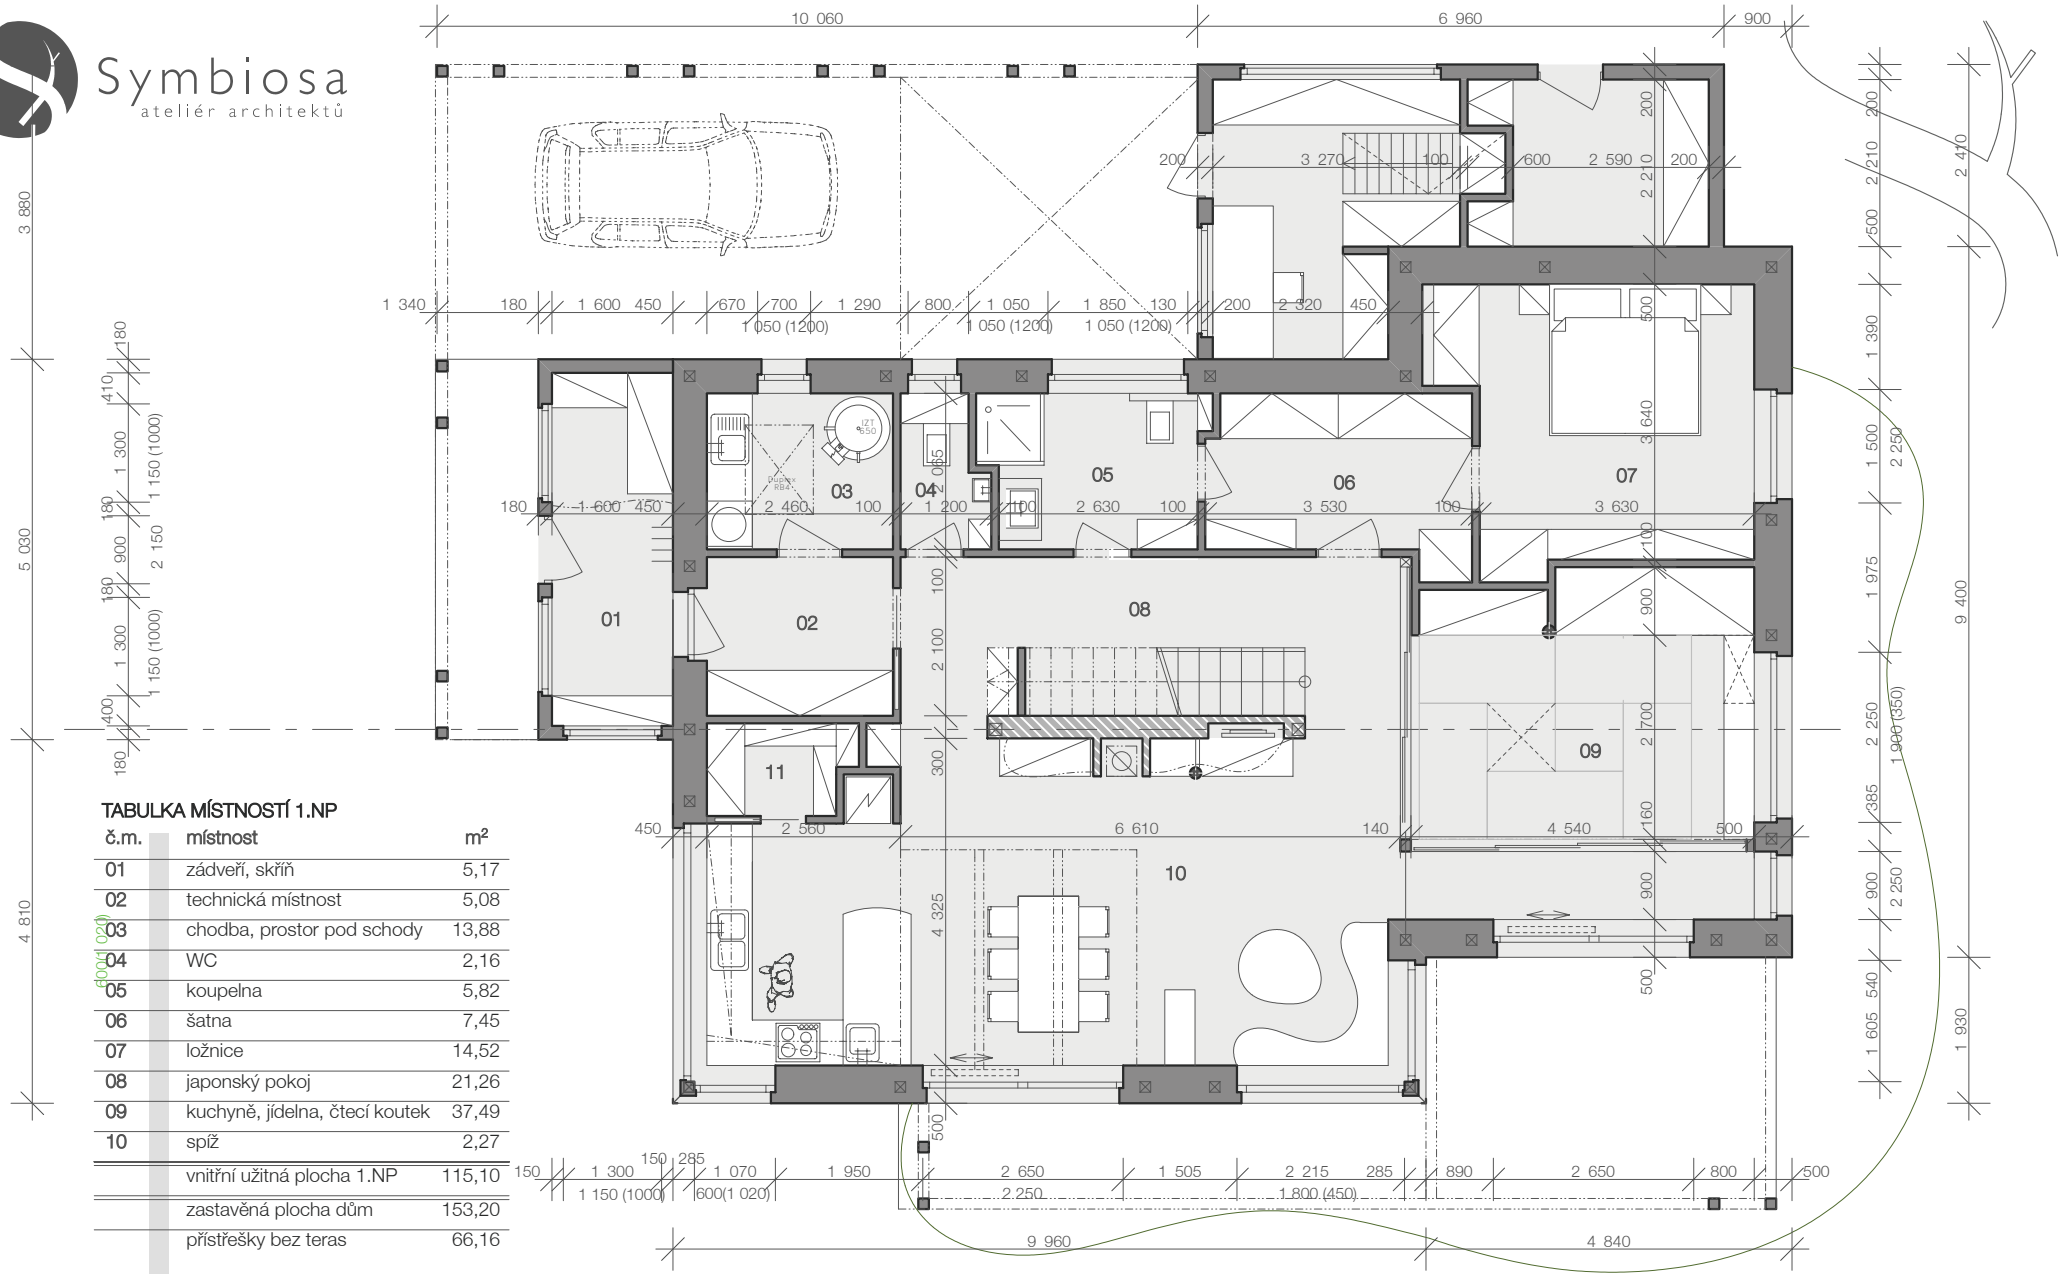

TABULKA MÍSTNOSTÍ 1.NP

č.m.	místnost	m²
01	zádveří, skříň	5,17
02	technická místnost	5,08
03	chodba, prostor pod schody	13,88
04	WC	2,16
05	koupelna	5,82
06	šatna	7,45
07	ložnice	14,52
08	japonský pokoj	21,26
09	kuchyně, jídelna, čtecí koutek	37,49
10	spíž	2,27
	vnitřní užitná plocha 1.NP	115,10
	zastavěná plocha dům	153,20
	přístřešky bez teras	66,16

S

0 1 2 3 4 5m

RD NAKAGOSHI		manželé Nakagoshi	datum: 02/09/2014
	obec:	Liberec	měřítko: 1:100
STUDIE RODINNÉHO DOMU - SYSTÉM ATREA	okres:	Liberec	čísl. výkr.: 02
PŮDORYS 1.NP	vypracoval:	Ing. Tomáš Krupa	