


A-A

OKNO- plexisklo

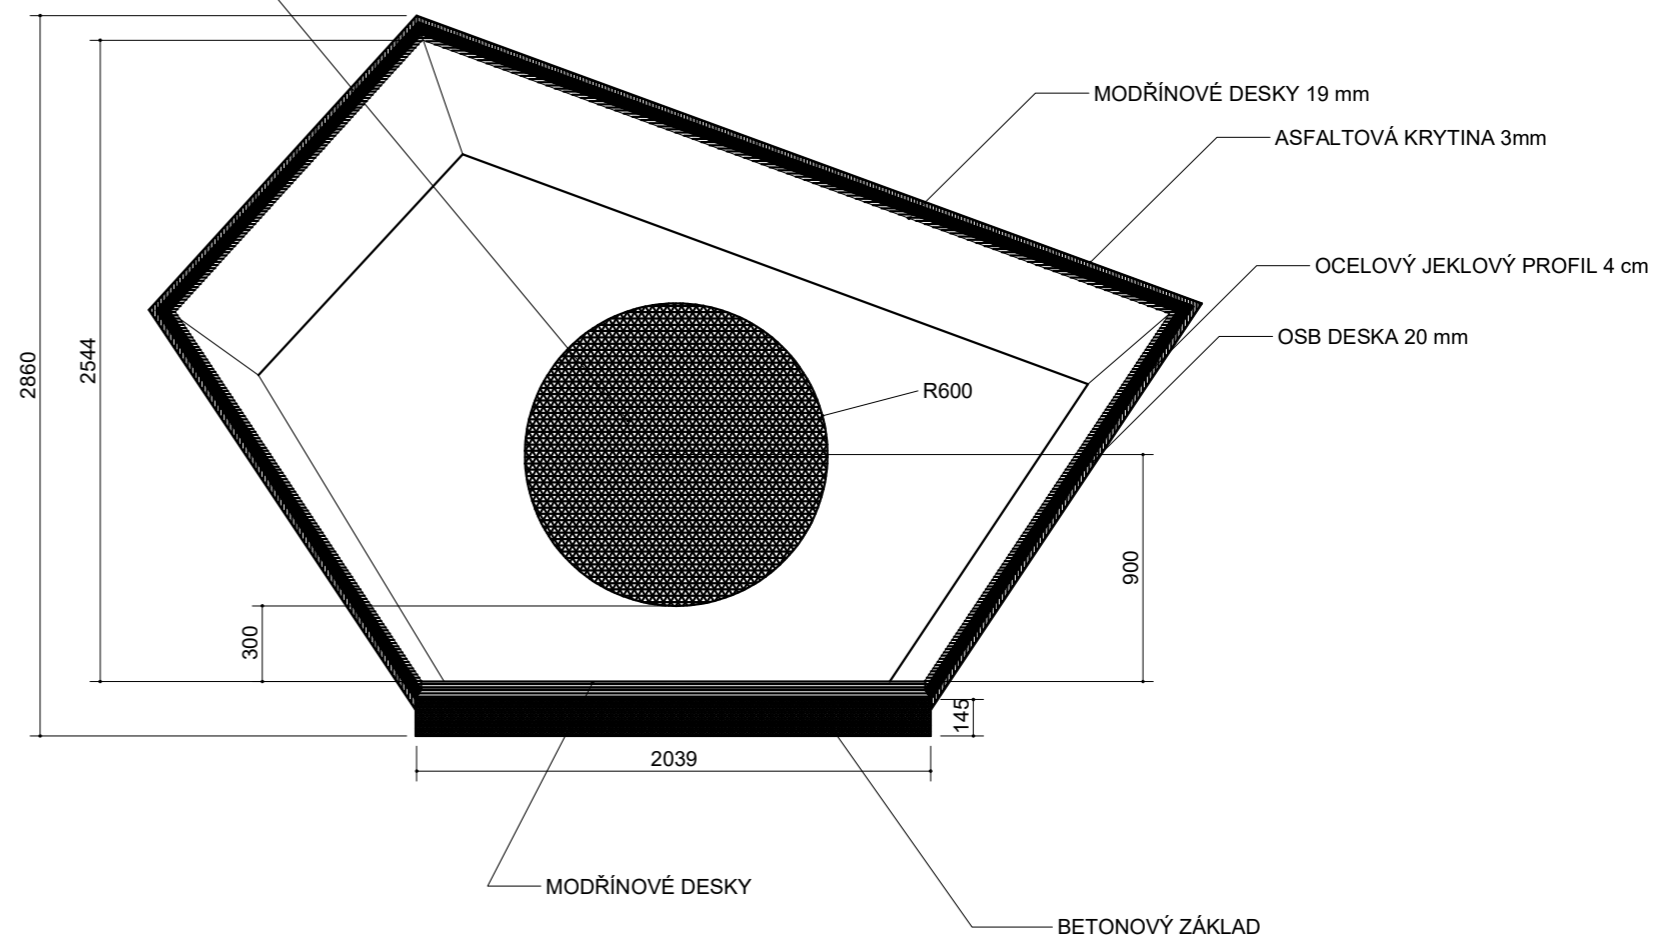

Řez 1:30
 Kreslil: Klára Horáková
 Datum: 4.6.2017