




reakce na hmotu skály

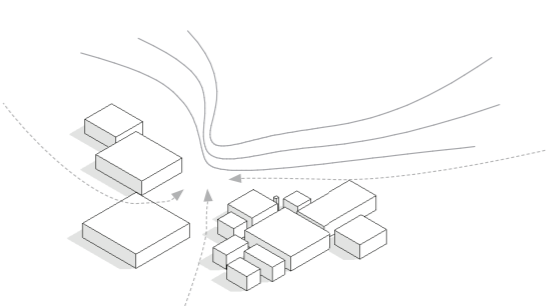


rozdělení na menší objekty vytvoření přírodního náměstí

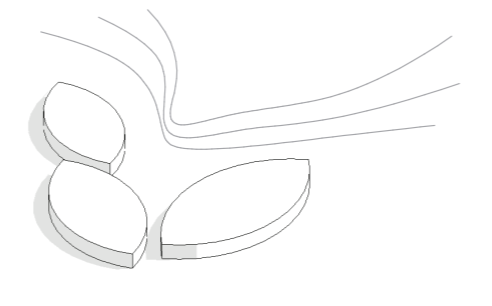

přírodní prostředí organické tvary

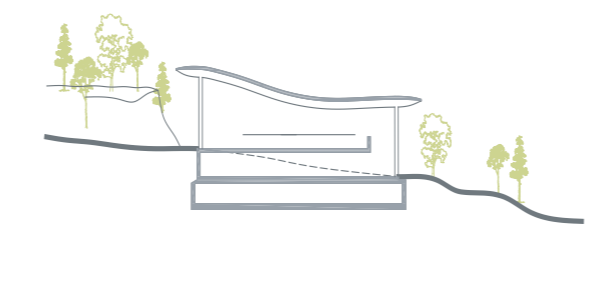

konstrukce reaguje na zvlněný terén

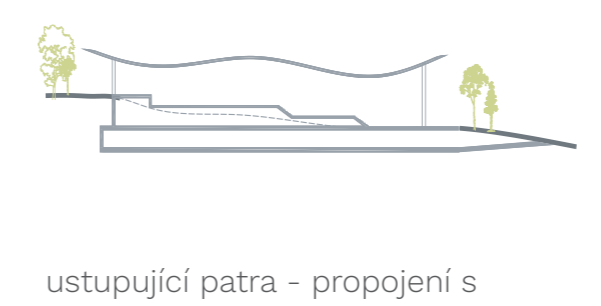

ustupující patra - propojení s terénem



FAKULTA STAVEBNÍ ČVUT V PRAZE

vedoucí diplomové práce






Ing. arch. Eva Linhartová

INNOCUBE

Inovační centrum


Mladá Boleslav

Bc. Matouš Cahák

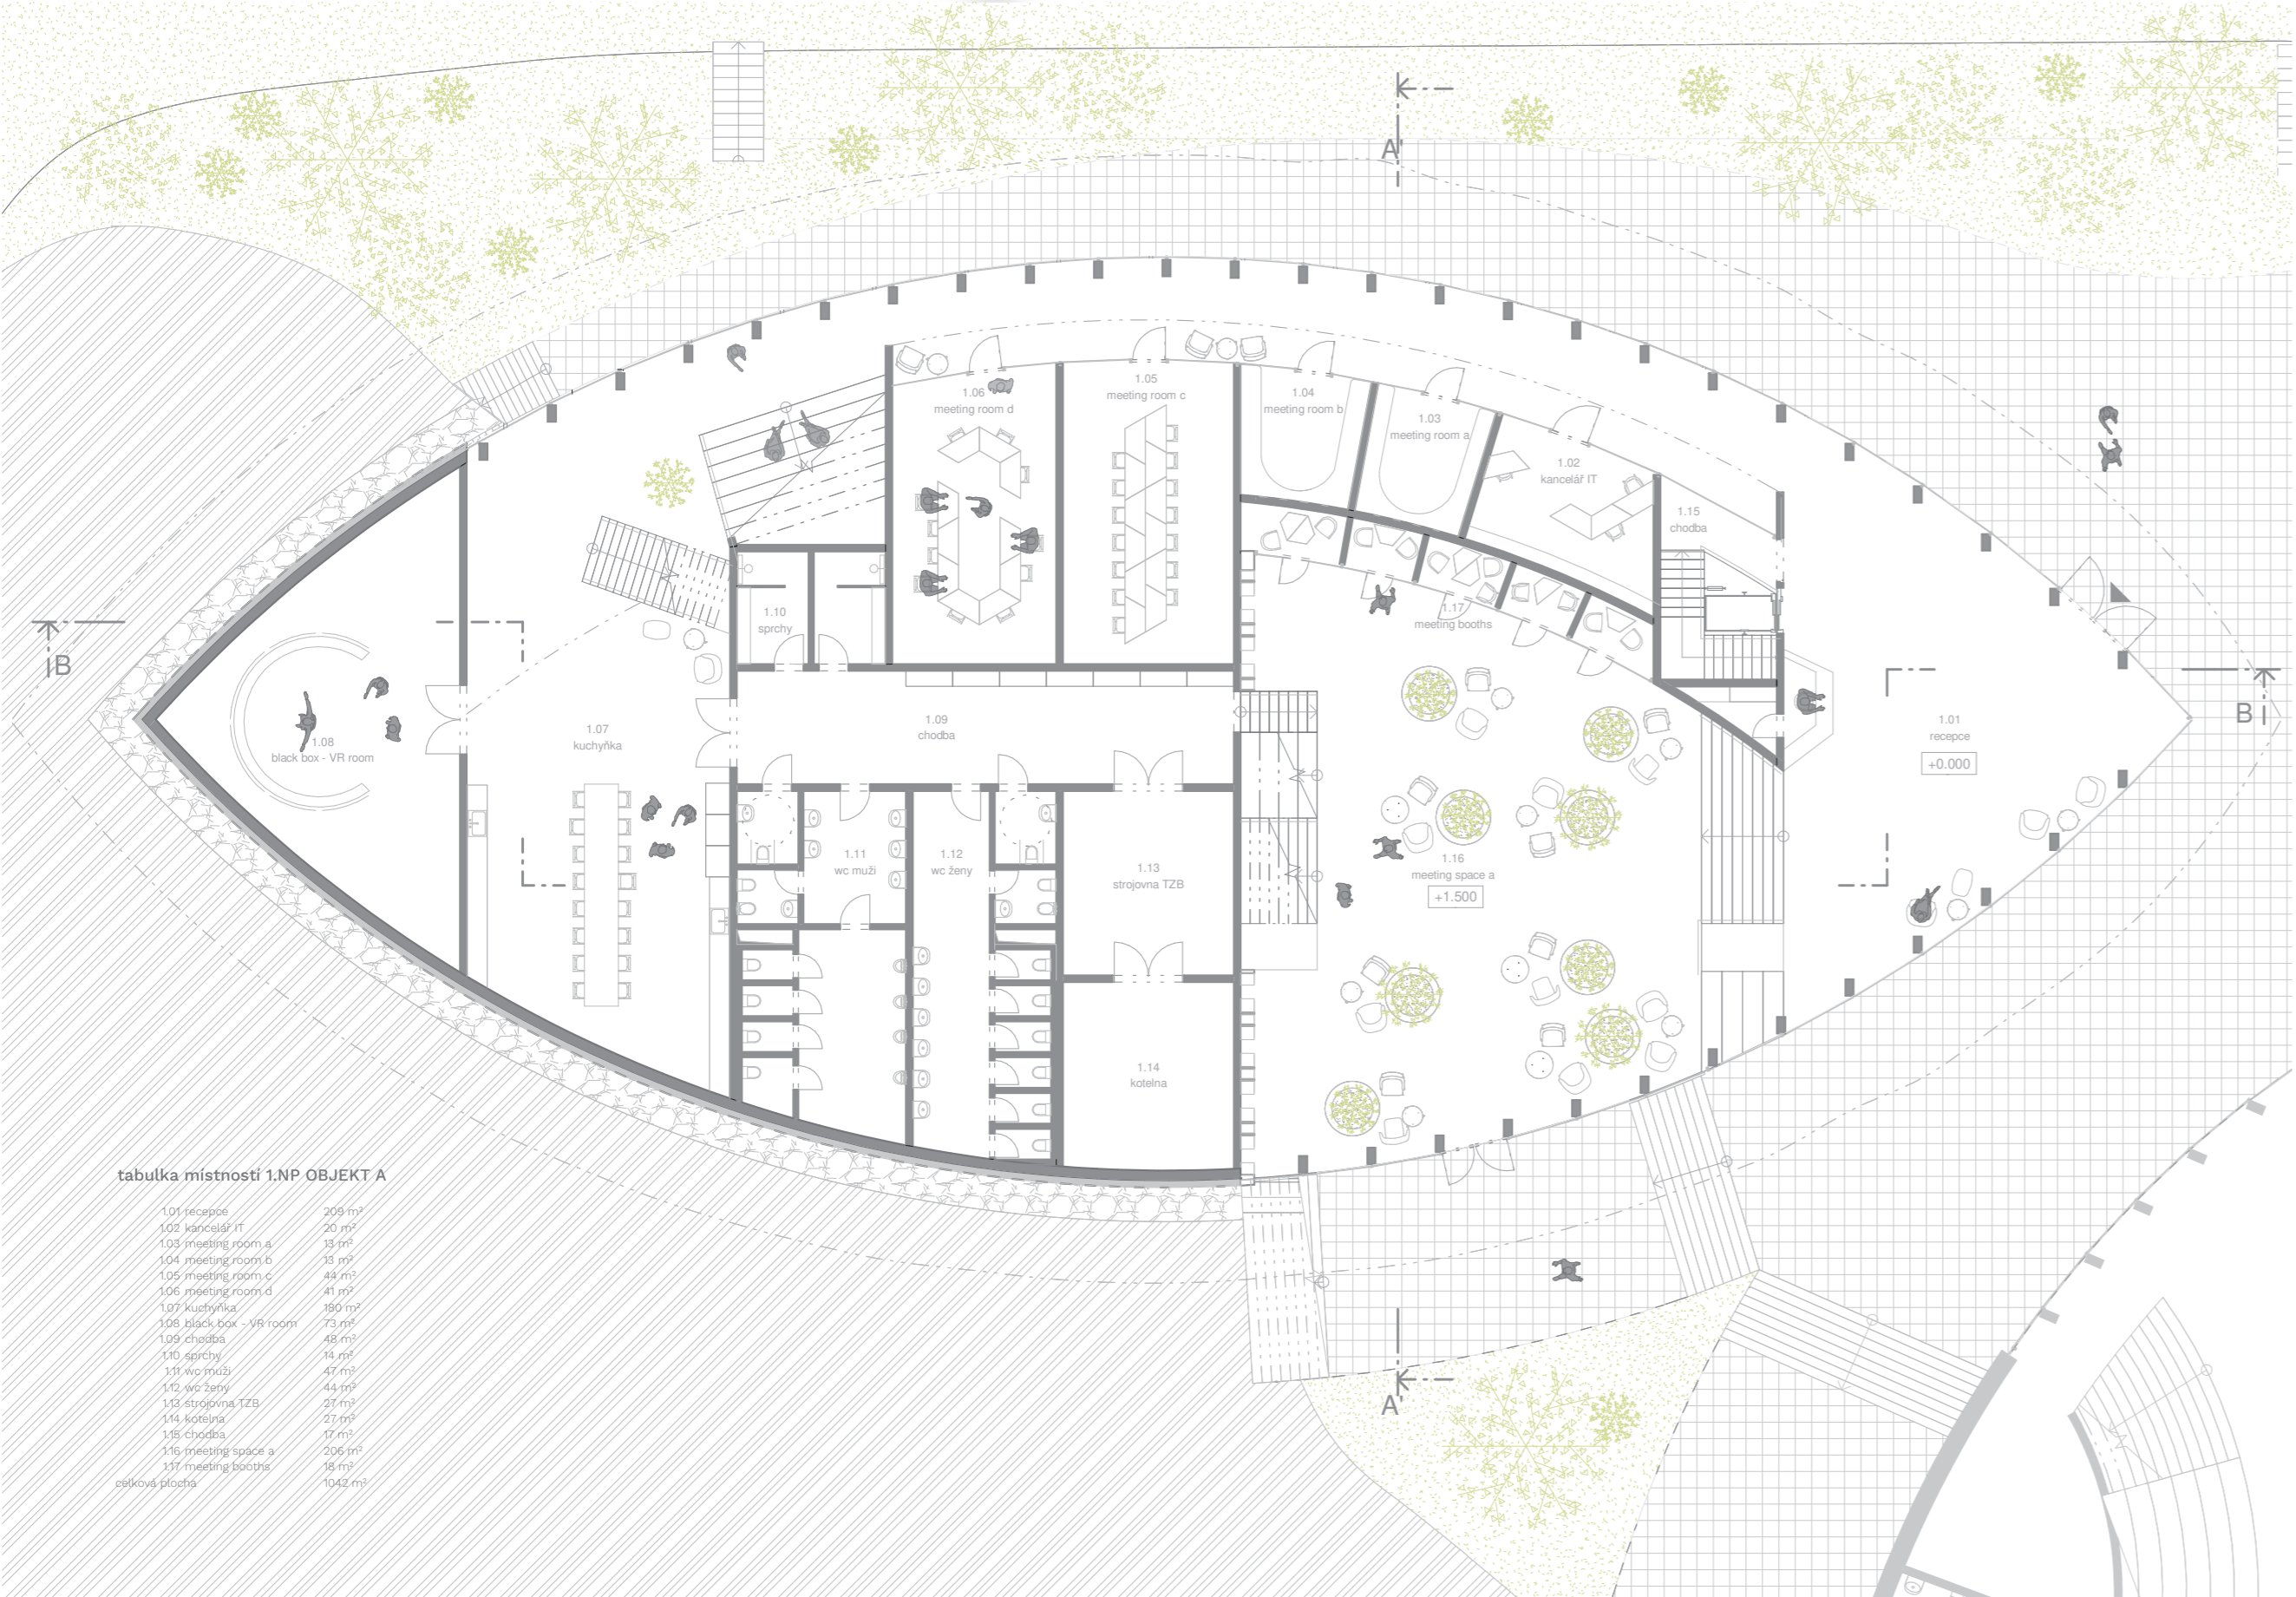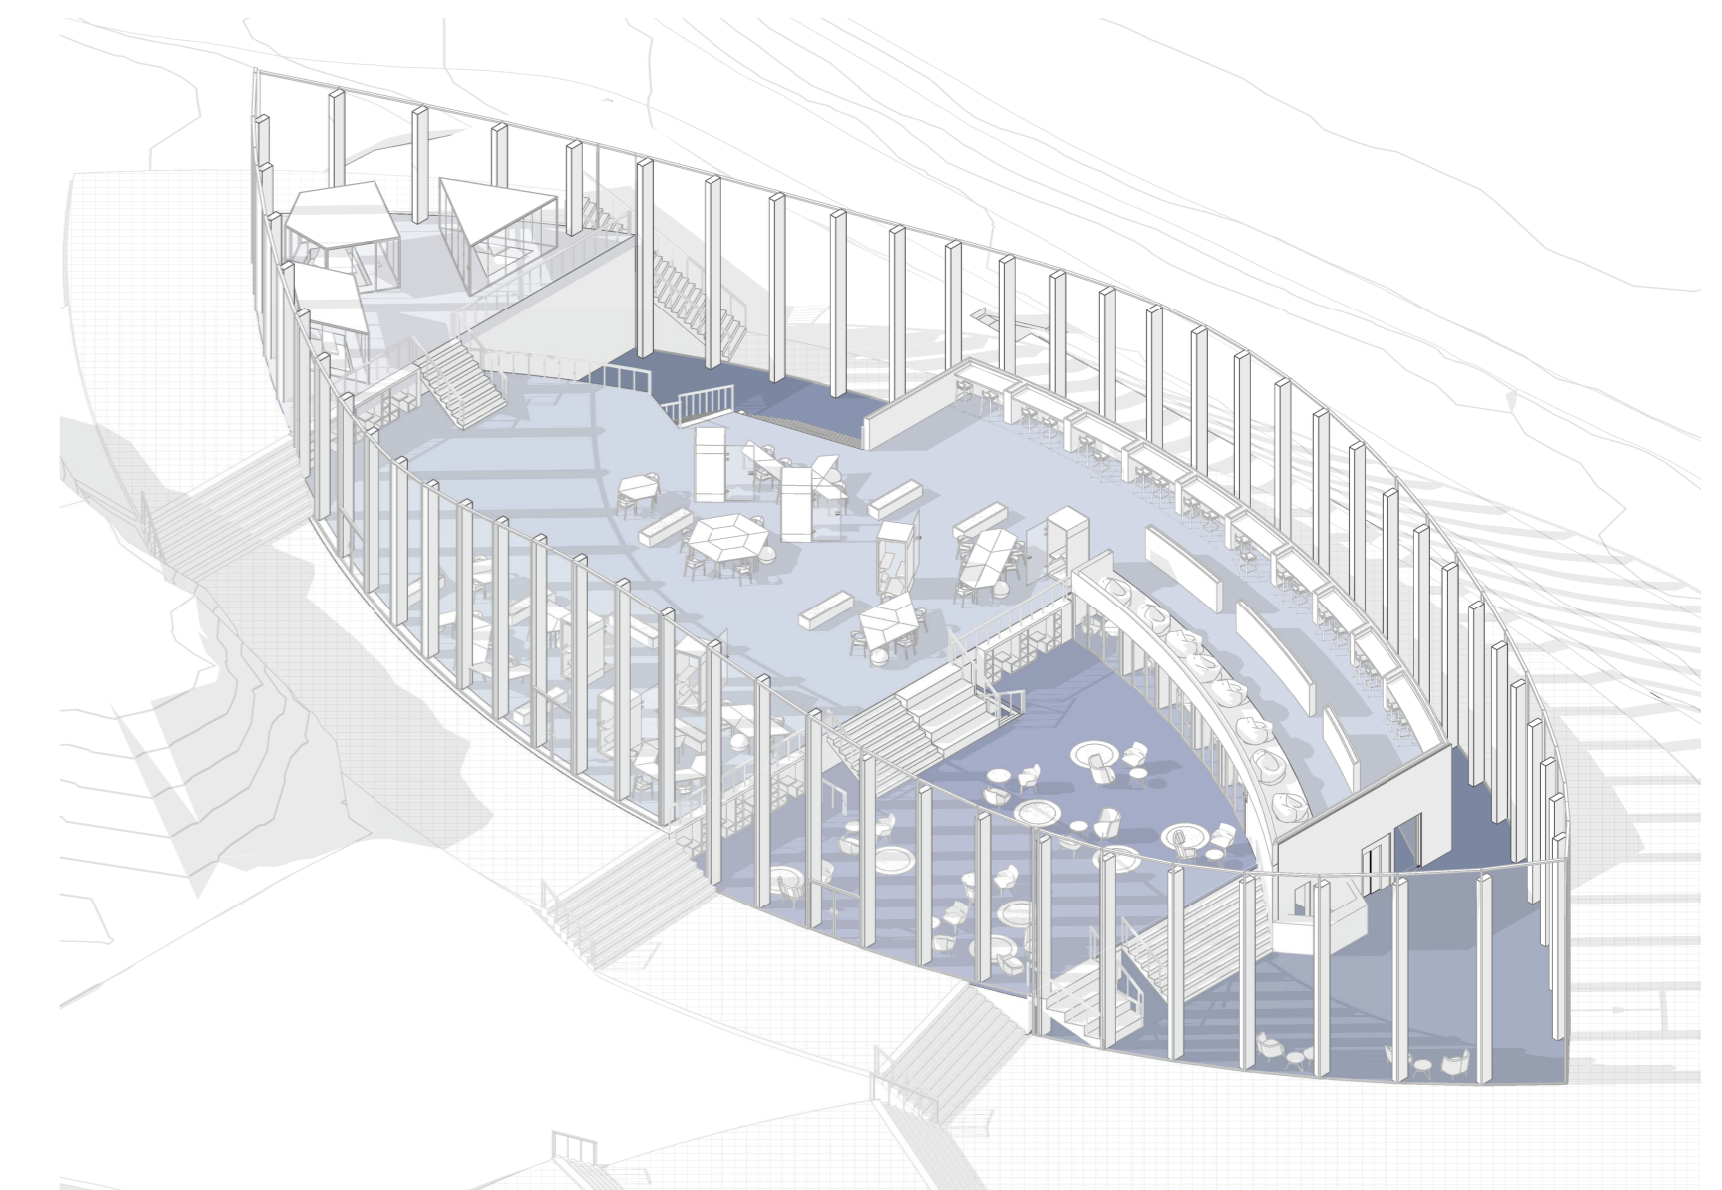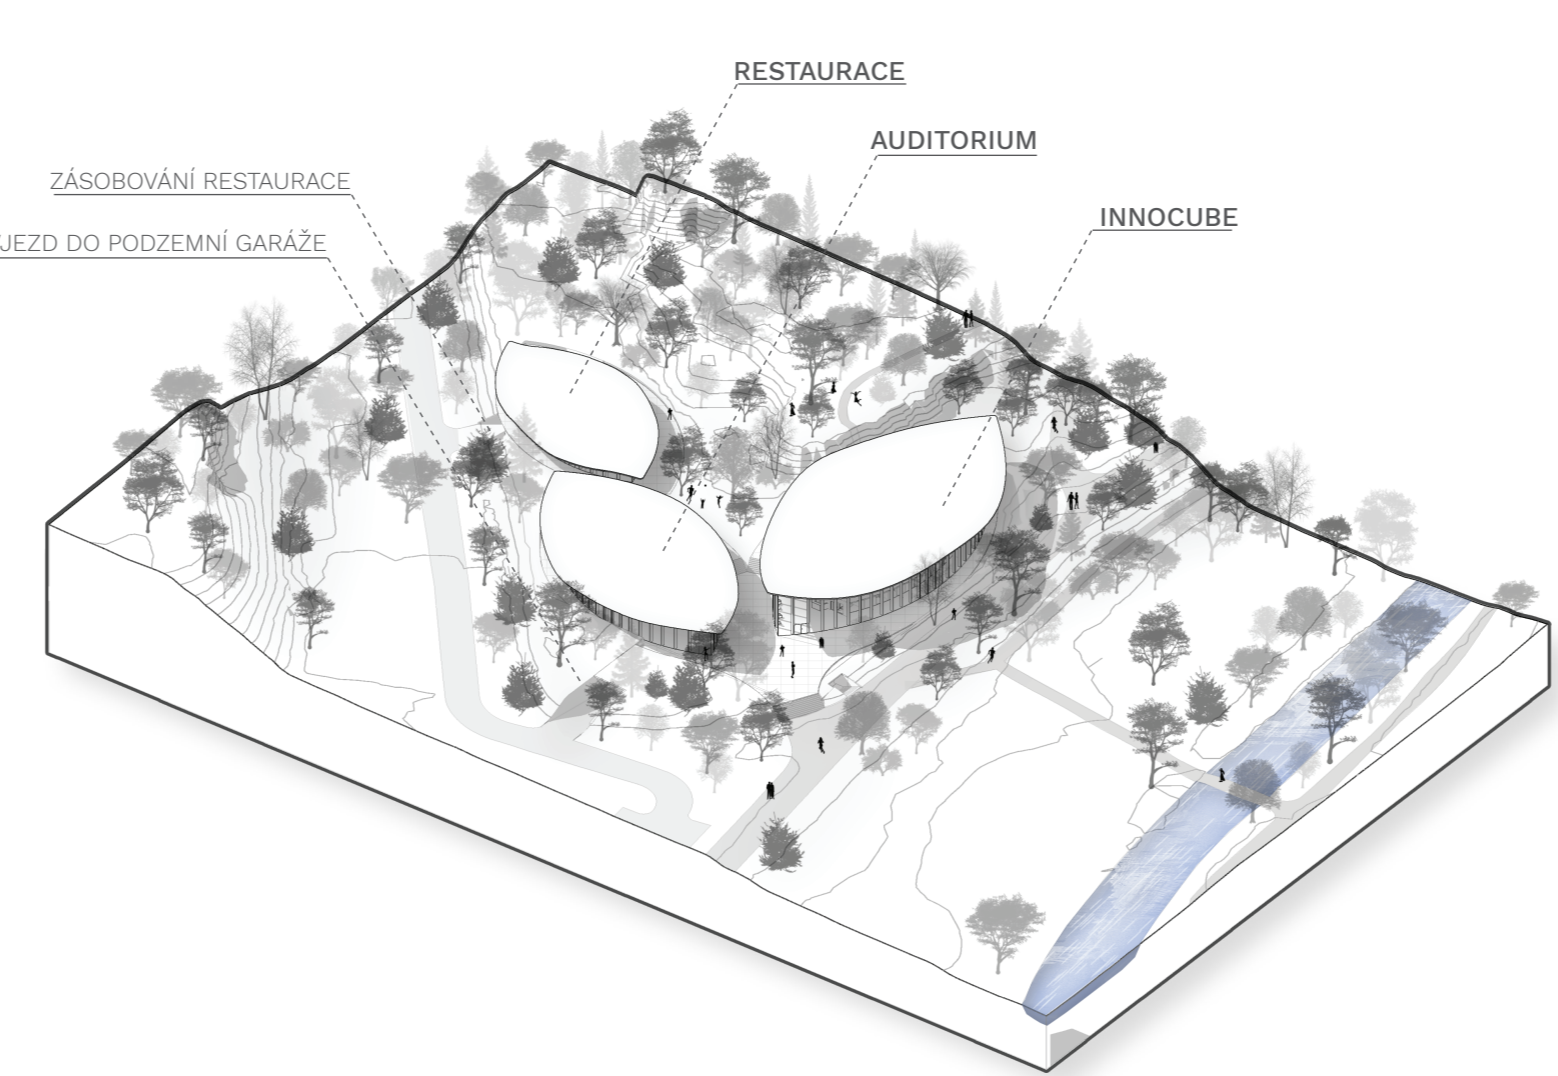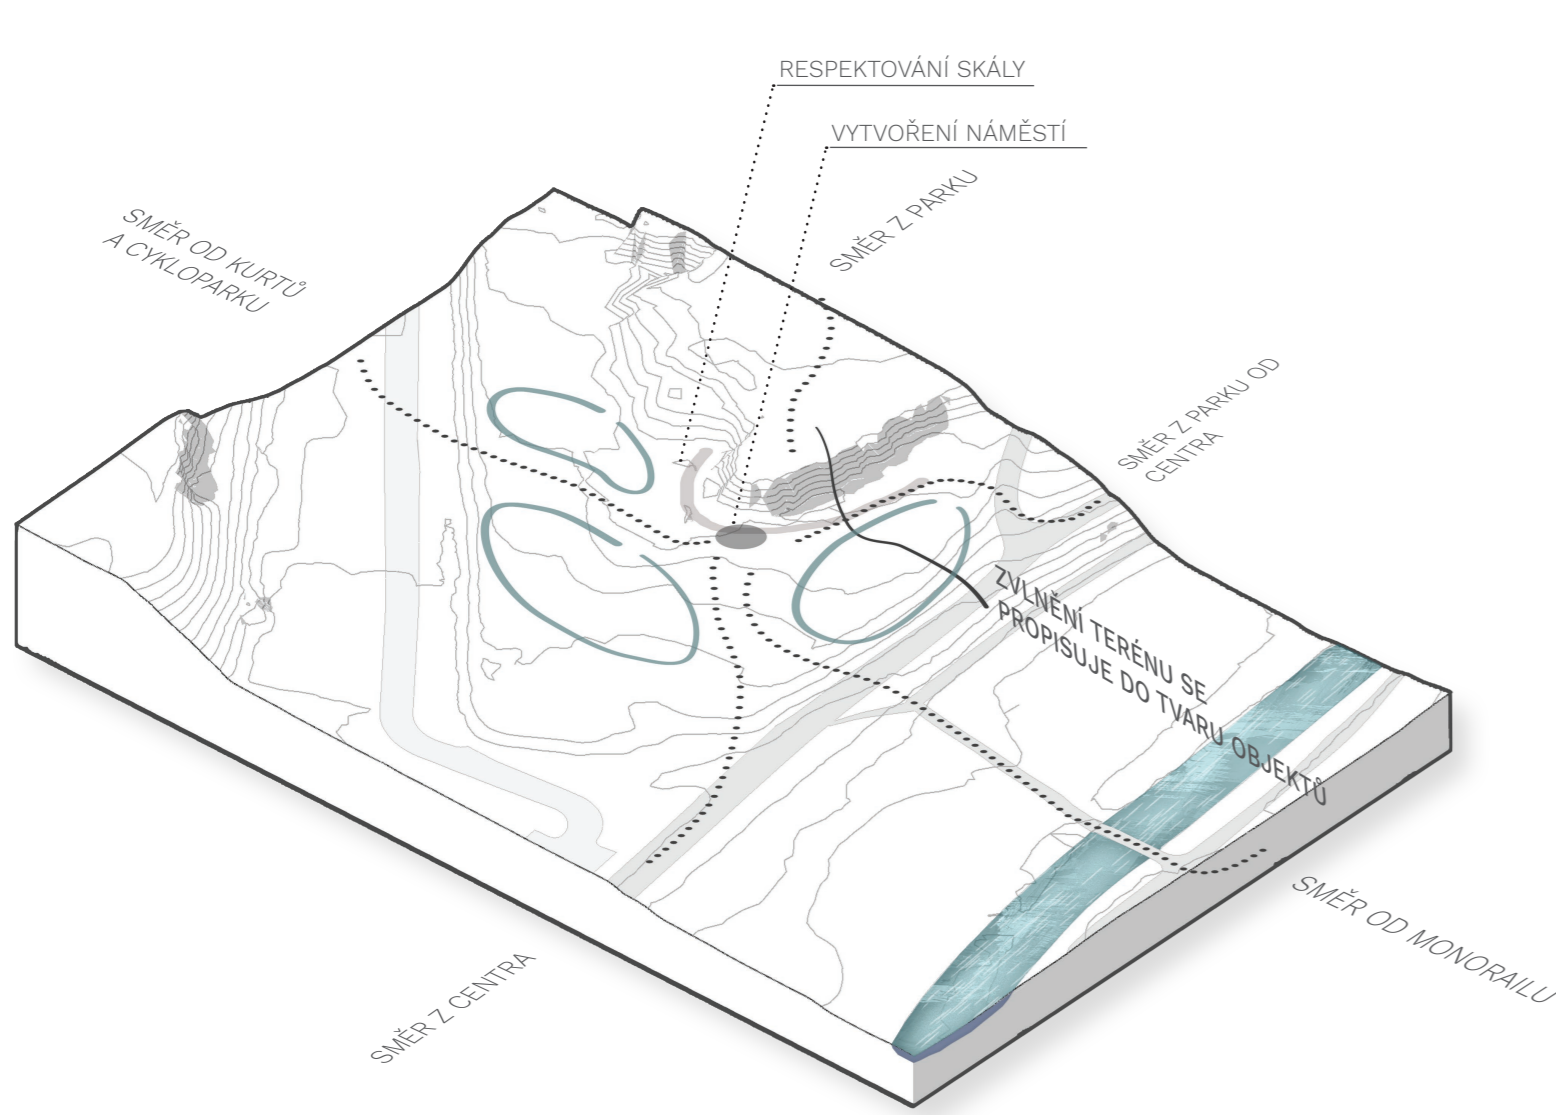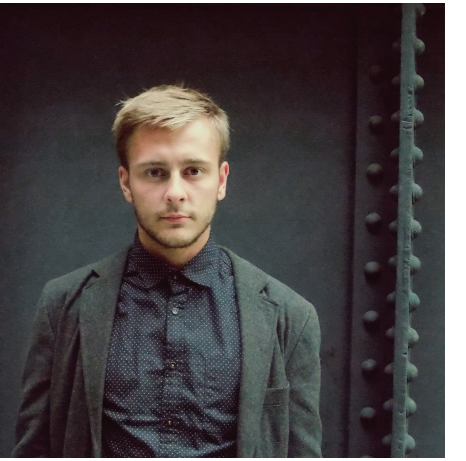

tabulka místností 1.NP OBJEKT A

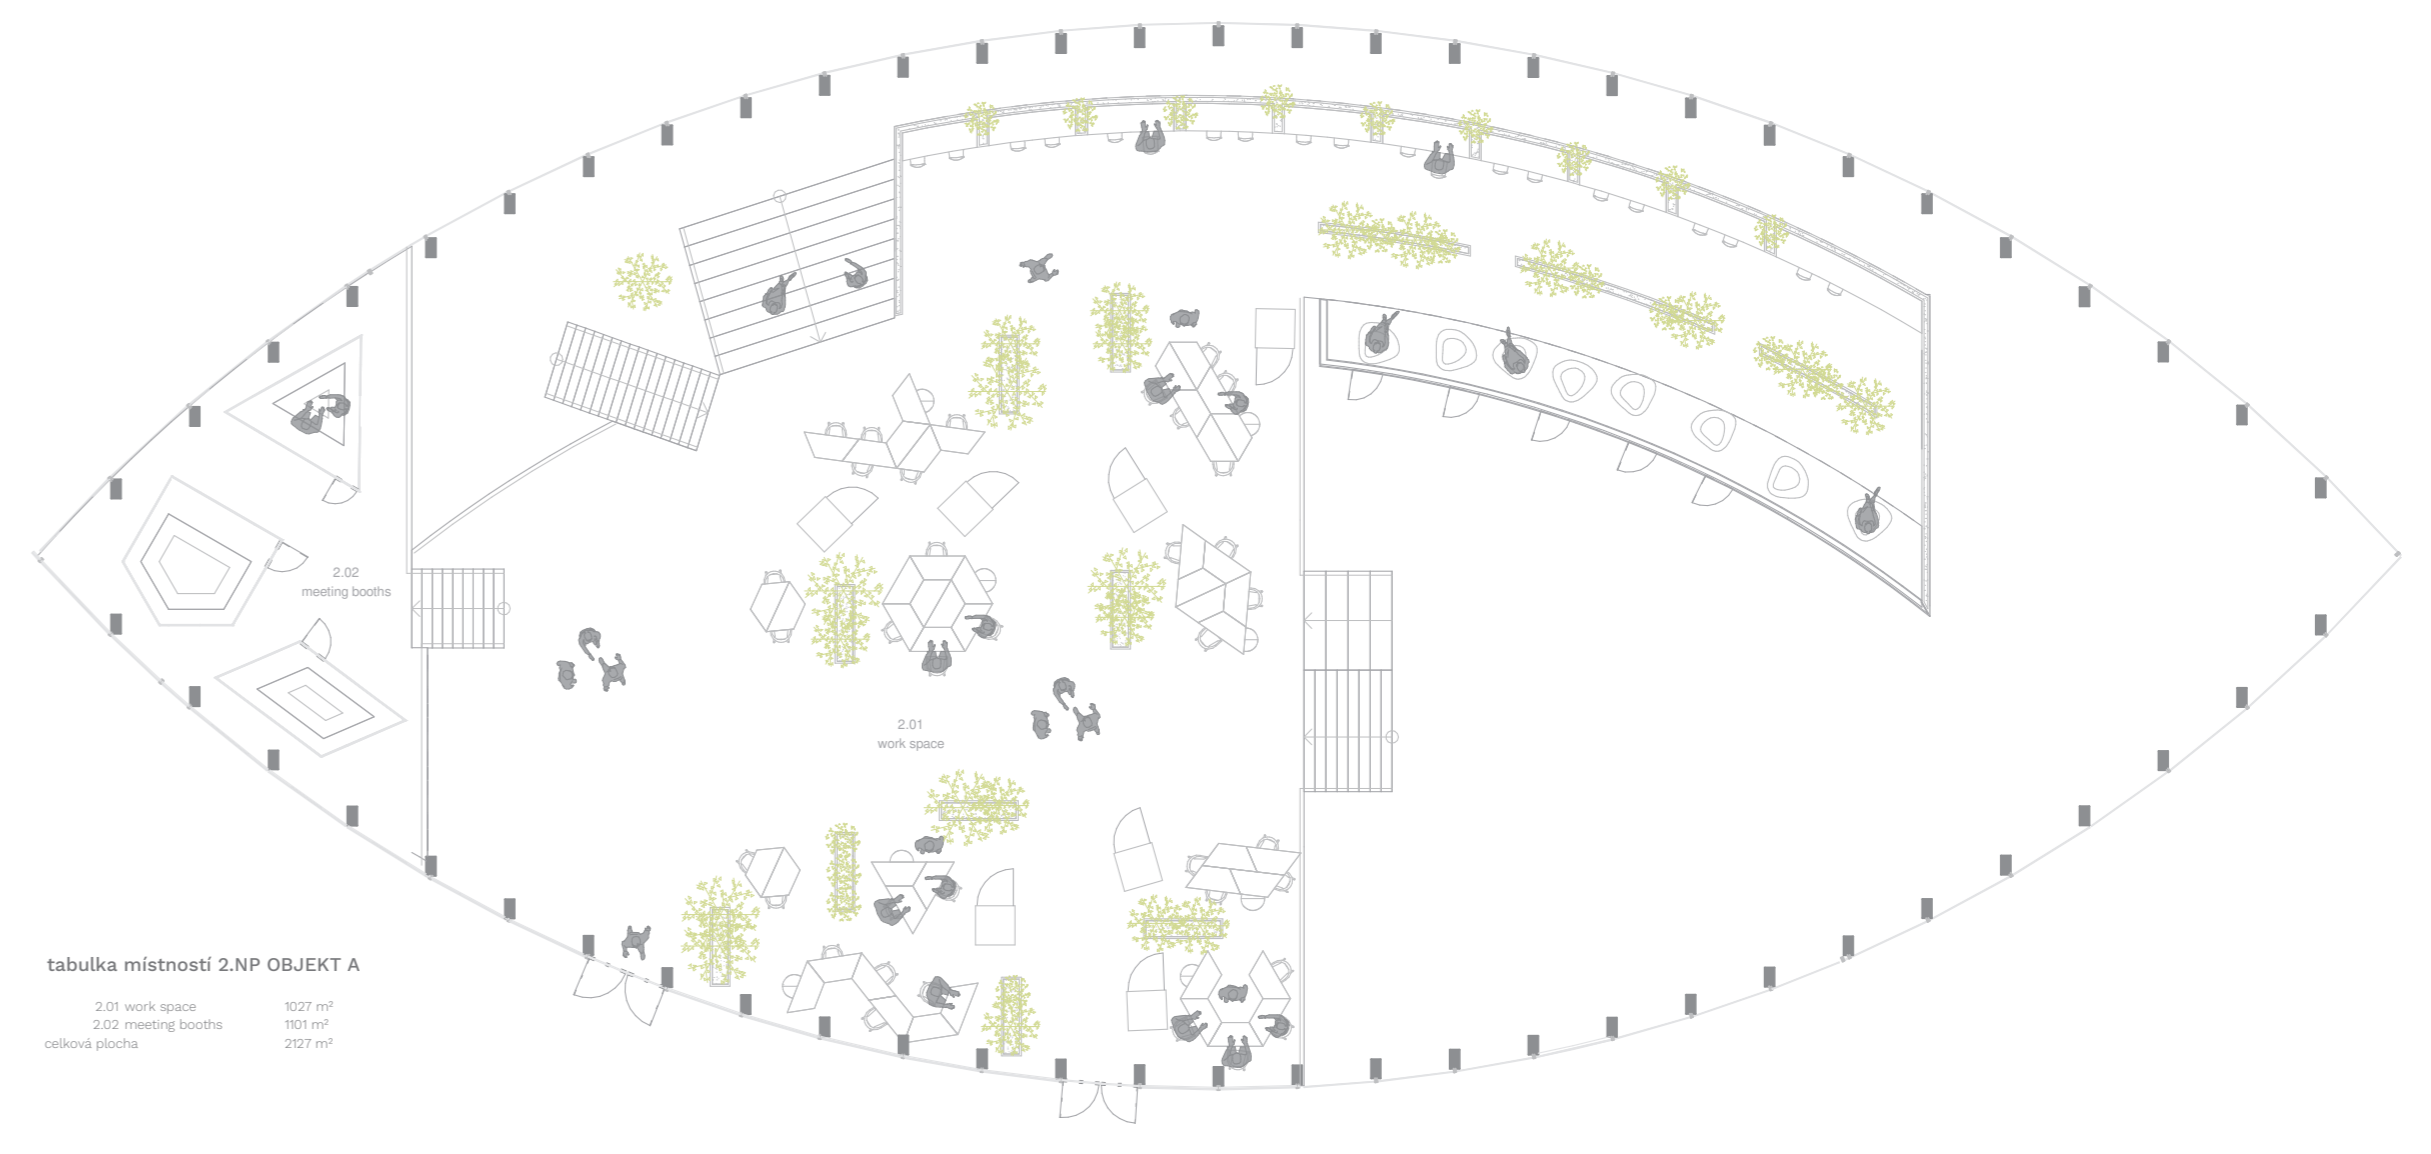

tabulka místností 2.NP OBJEKT A

