




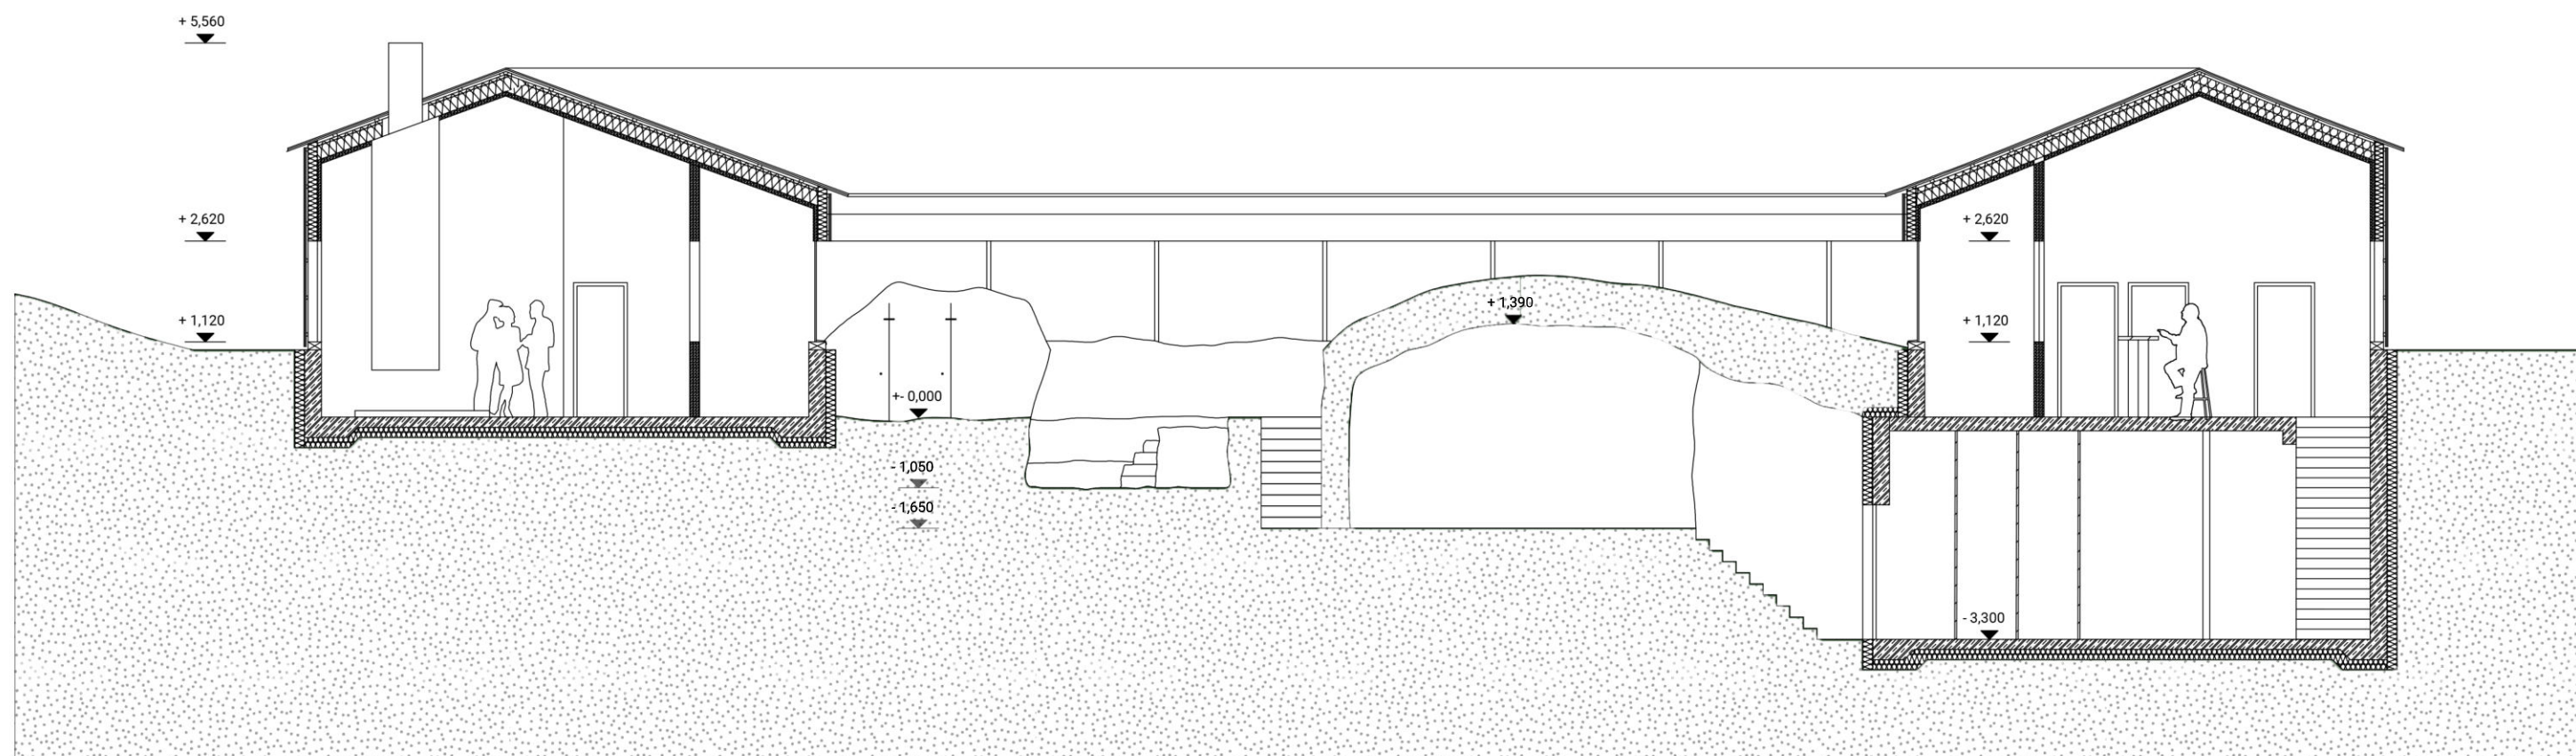

ŘEZ B - B'



LEGENDA MATERIÁLŮ

-  masivní dřevěná stěna - CLT
-  dřevovláknitá deska
-  železobeton
-  horninové podloží