



## SCHÉMA KONŠTRUKCIE (OKNO)

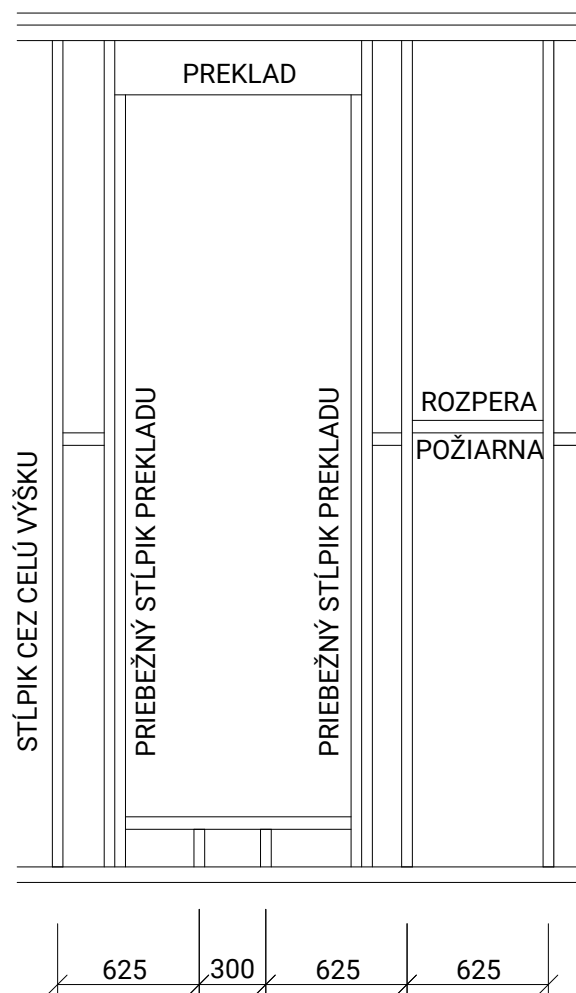

## ZÁKLADY

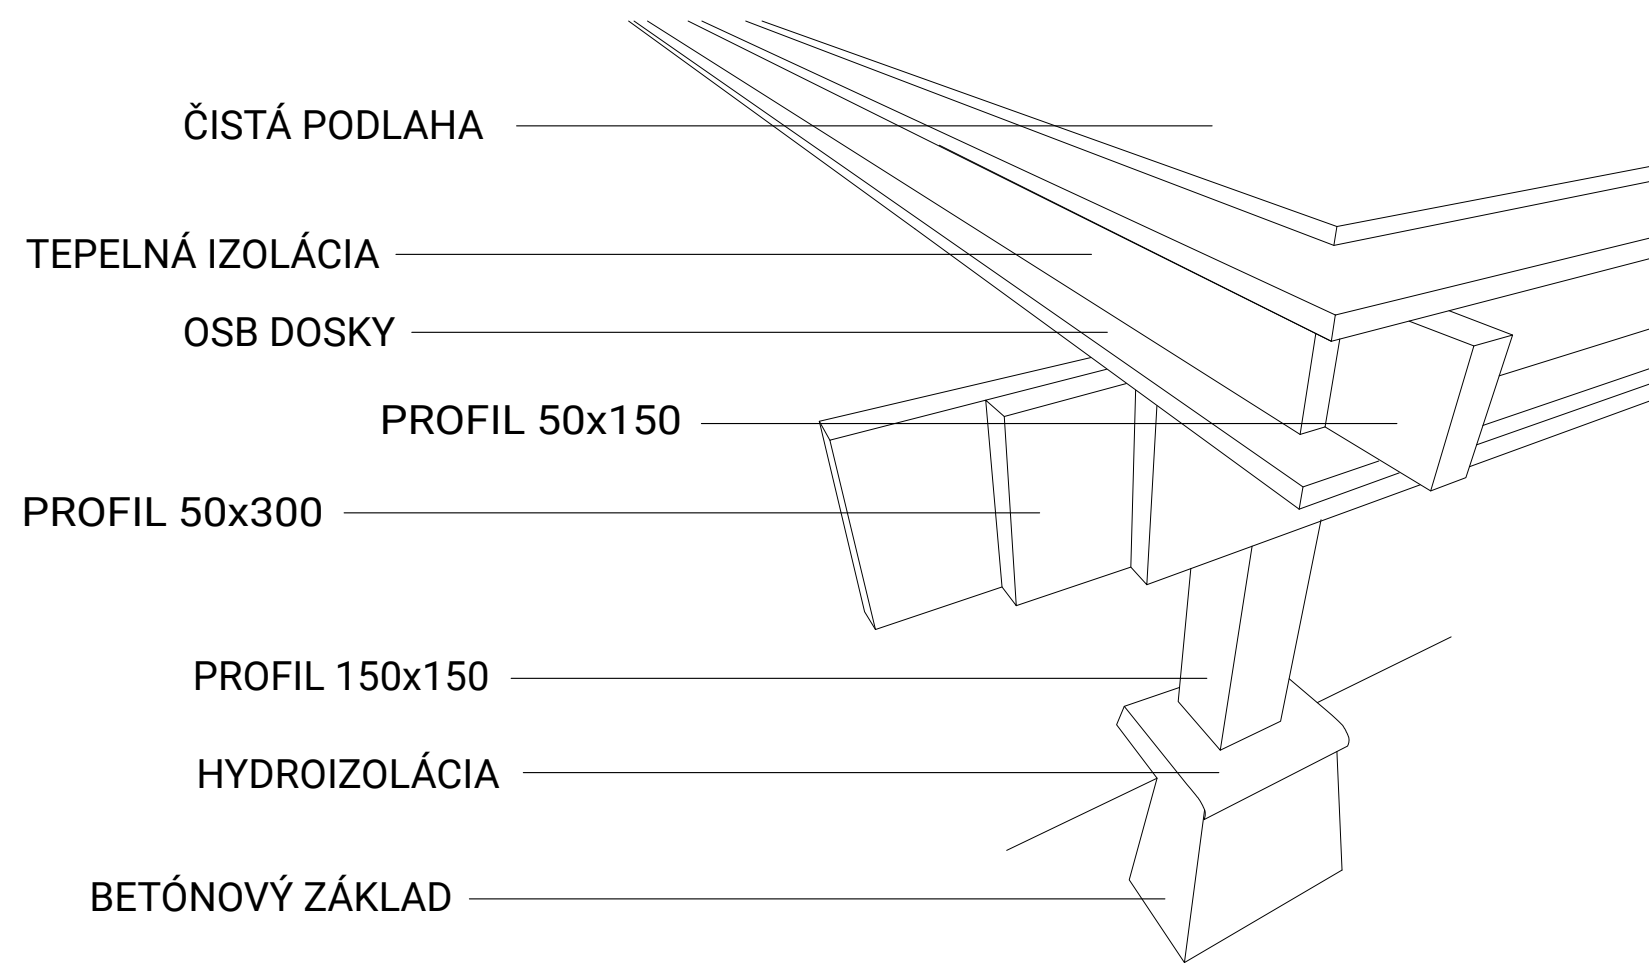

Flexibilný konštrukčný systém *Two by four*, kde dispozícia nepodlieha žiadnym modulovým rozmerom. Tuhosť konštrukcie zaisťuje šikmé zavetrovanie a doskové materiály v stropoch a stenách, vo forme dosiek na báze dreva.