

SPLAŠKOVÁ KANALIZÁCIA




DAŽĎOVÁ KANALIZÁCIA



ELEKTRICKÁ ENERGIA



VYTÁPANIE

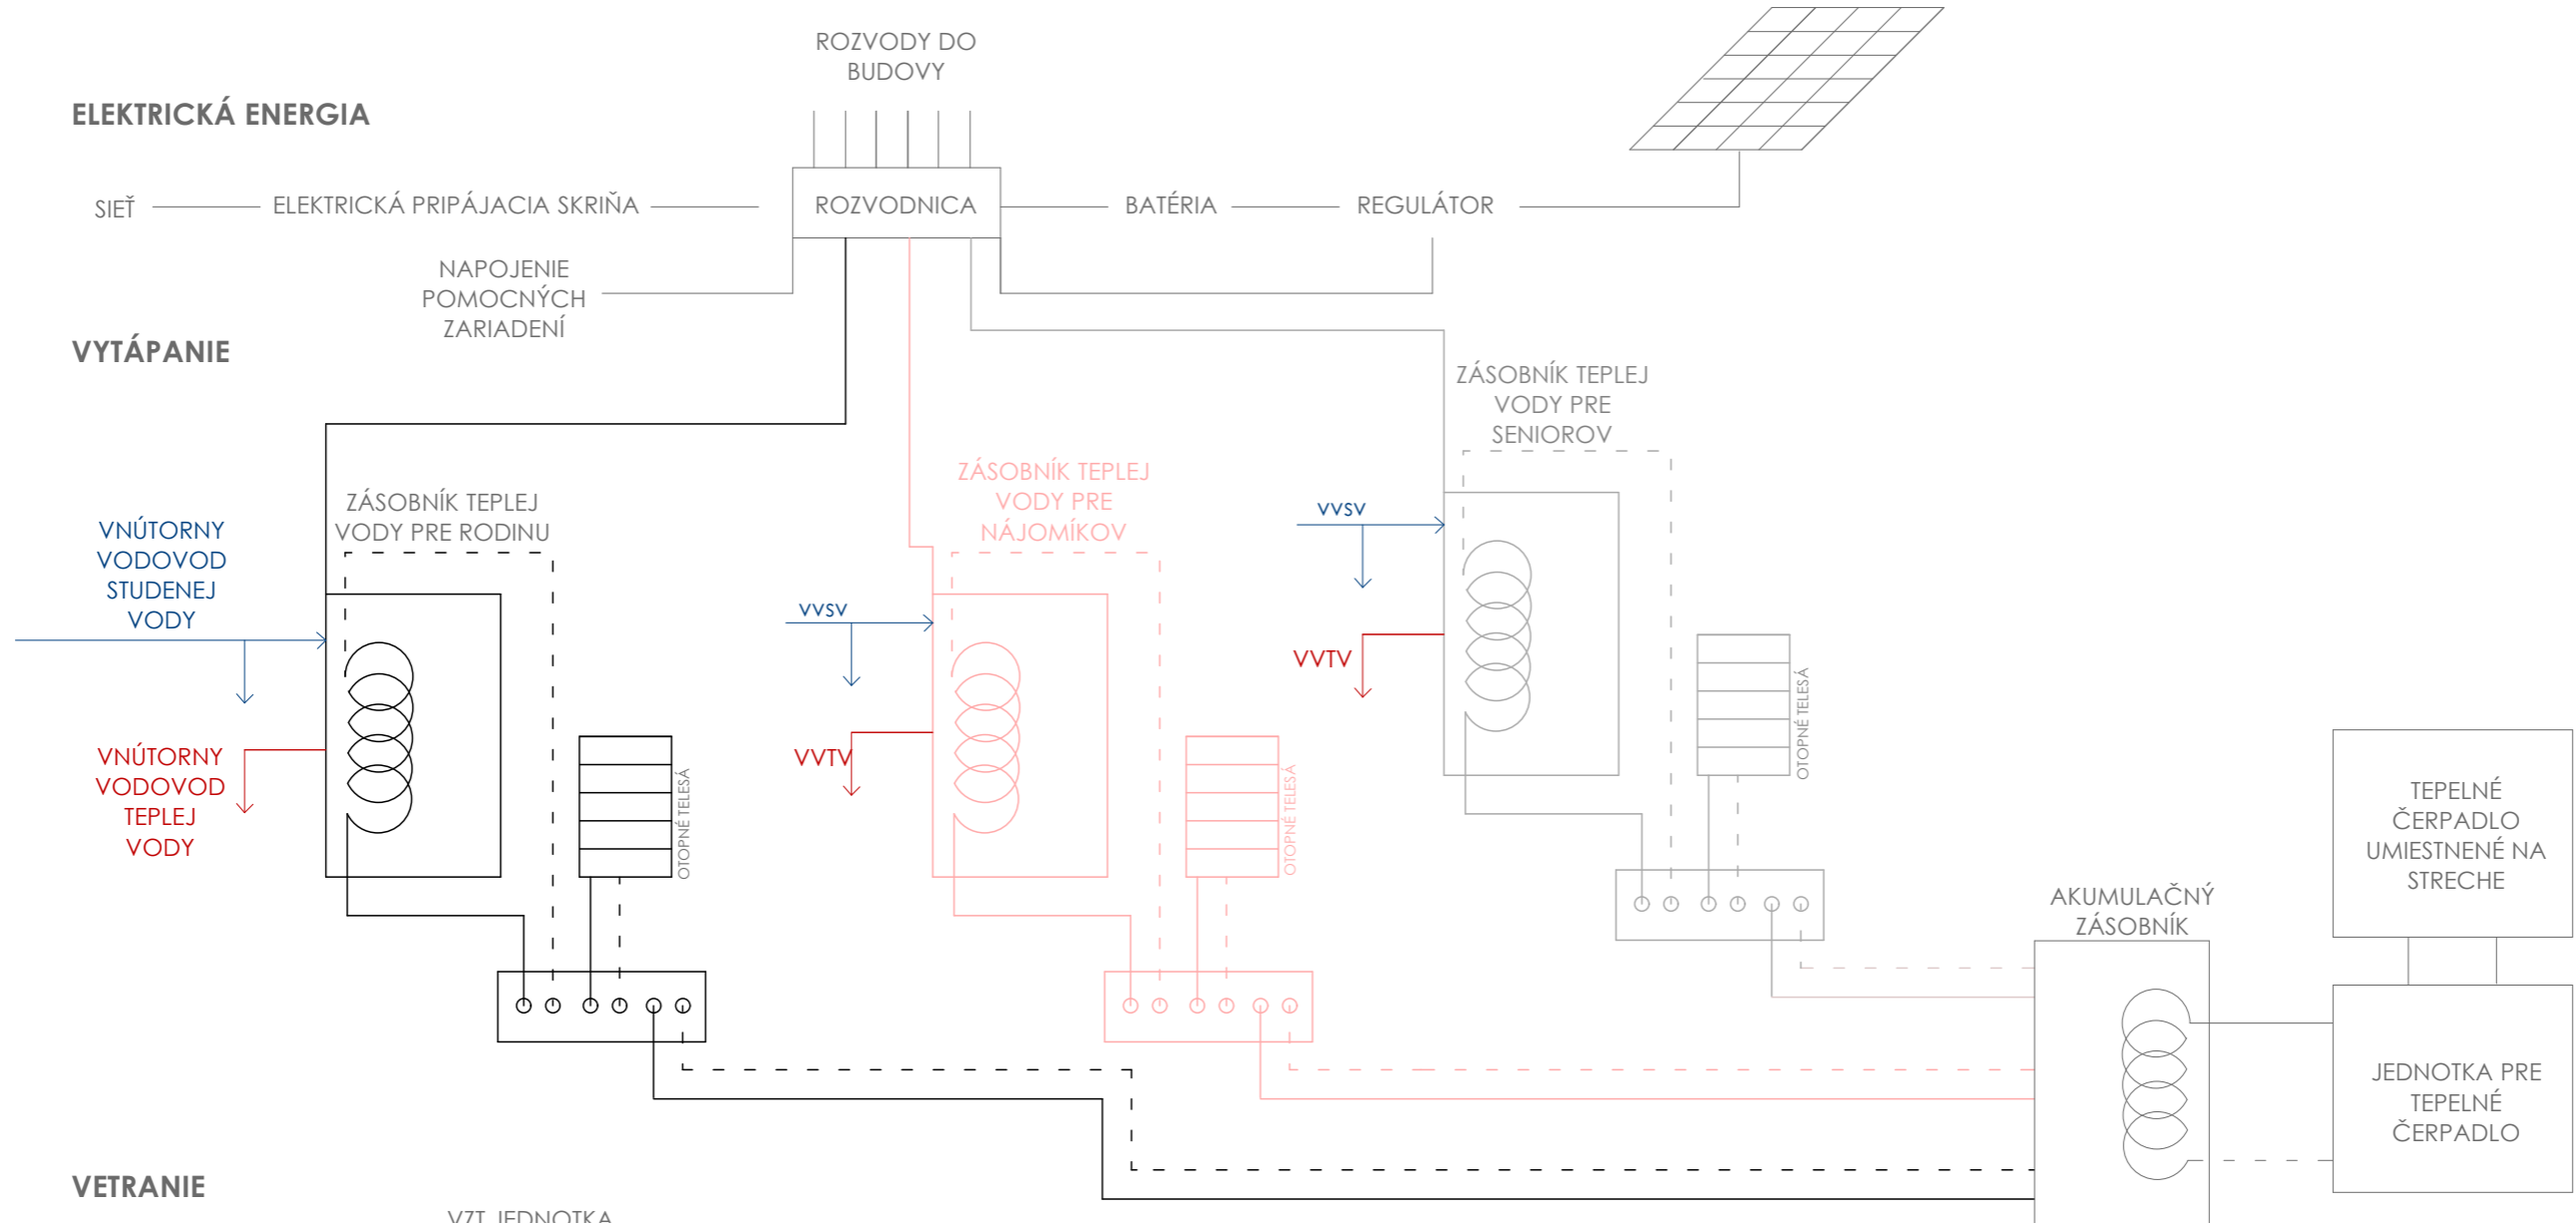

VETRANIE

