




KOMPLEXNÍ ŘEZ

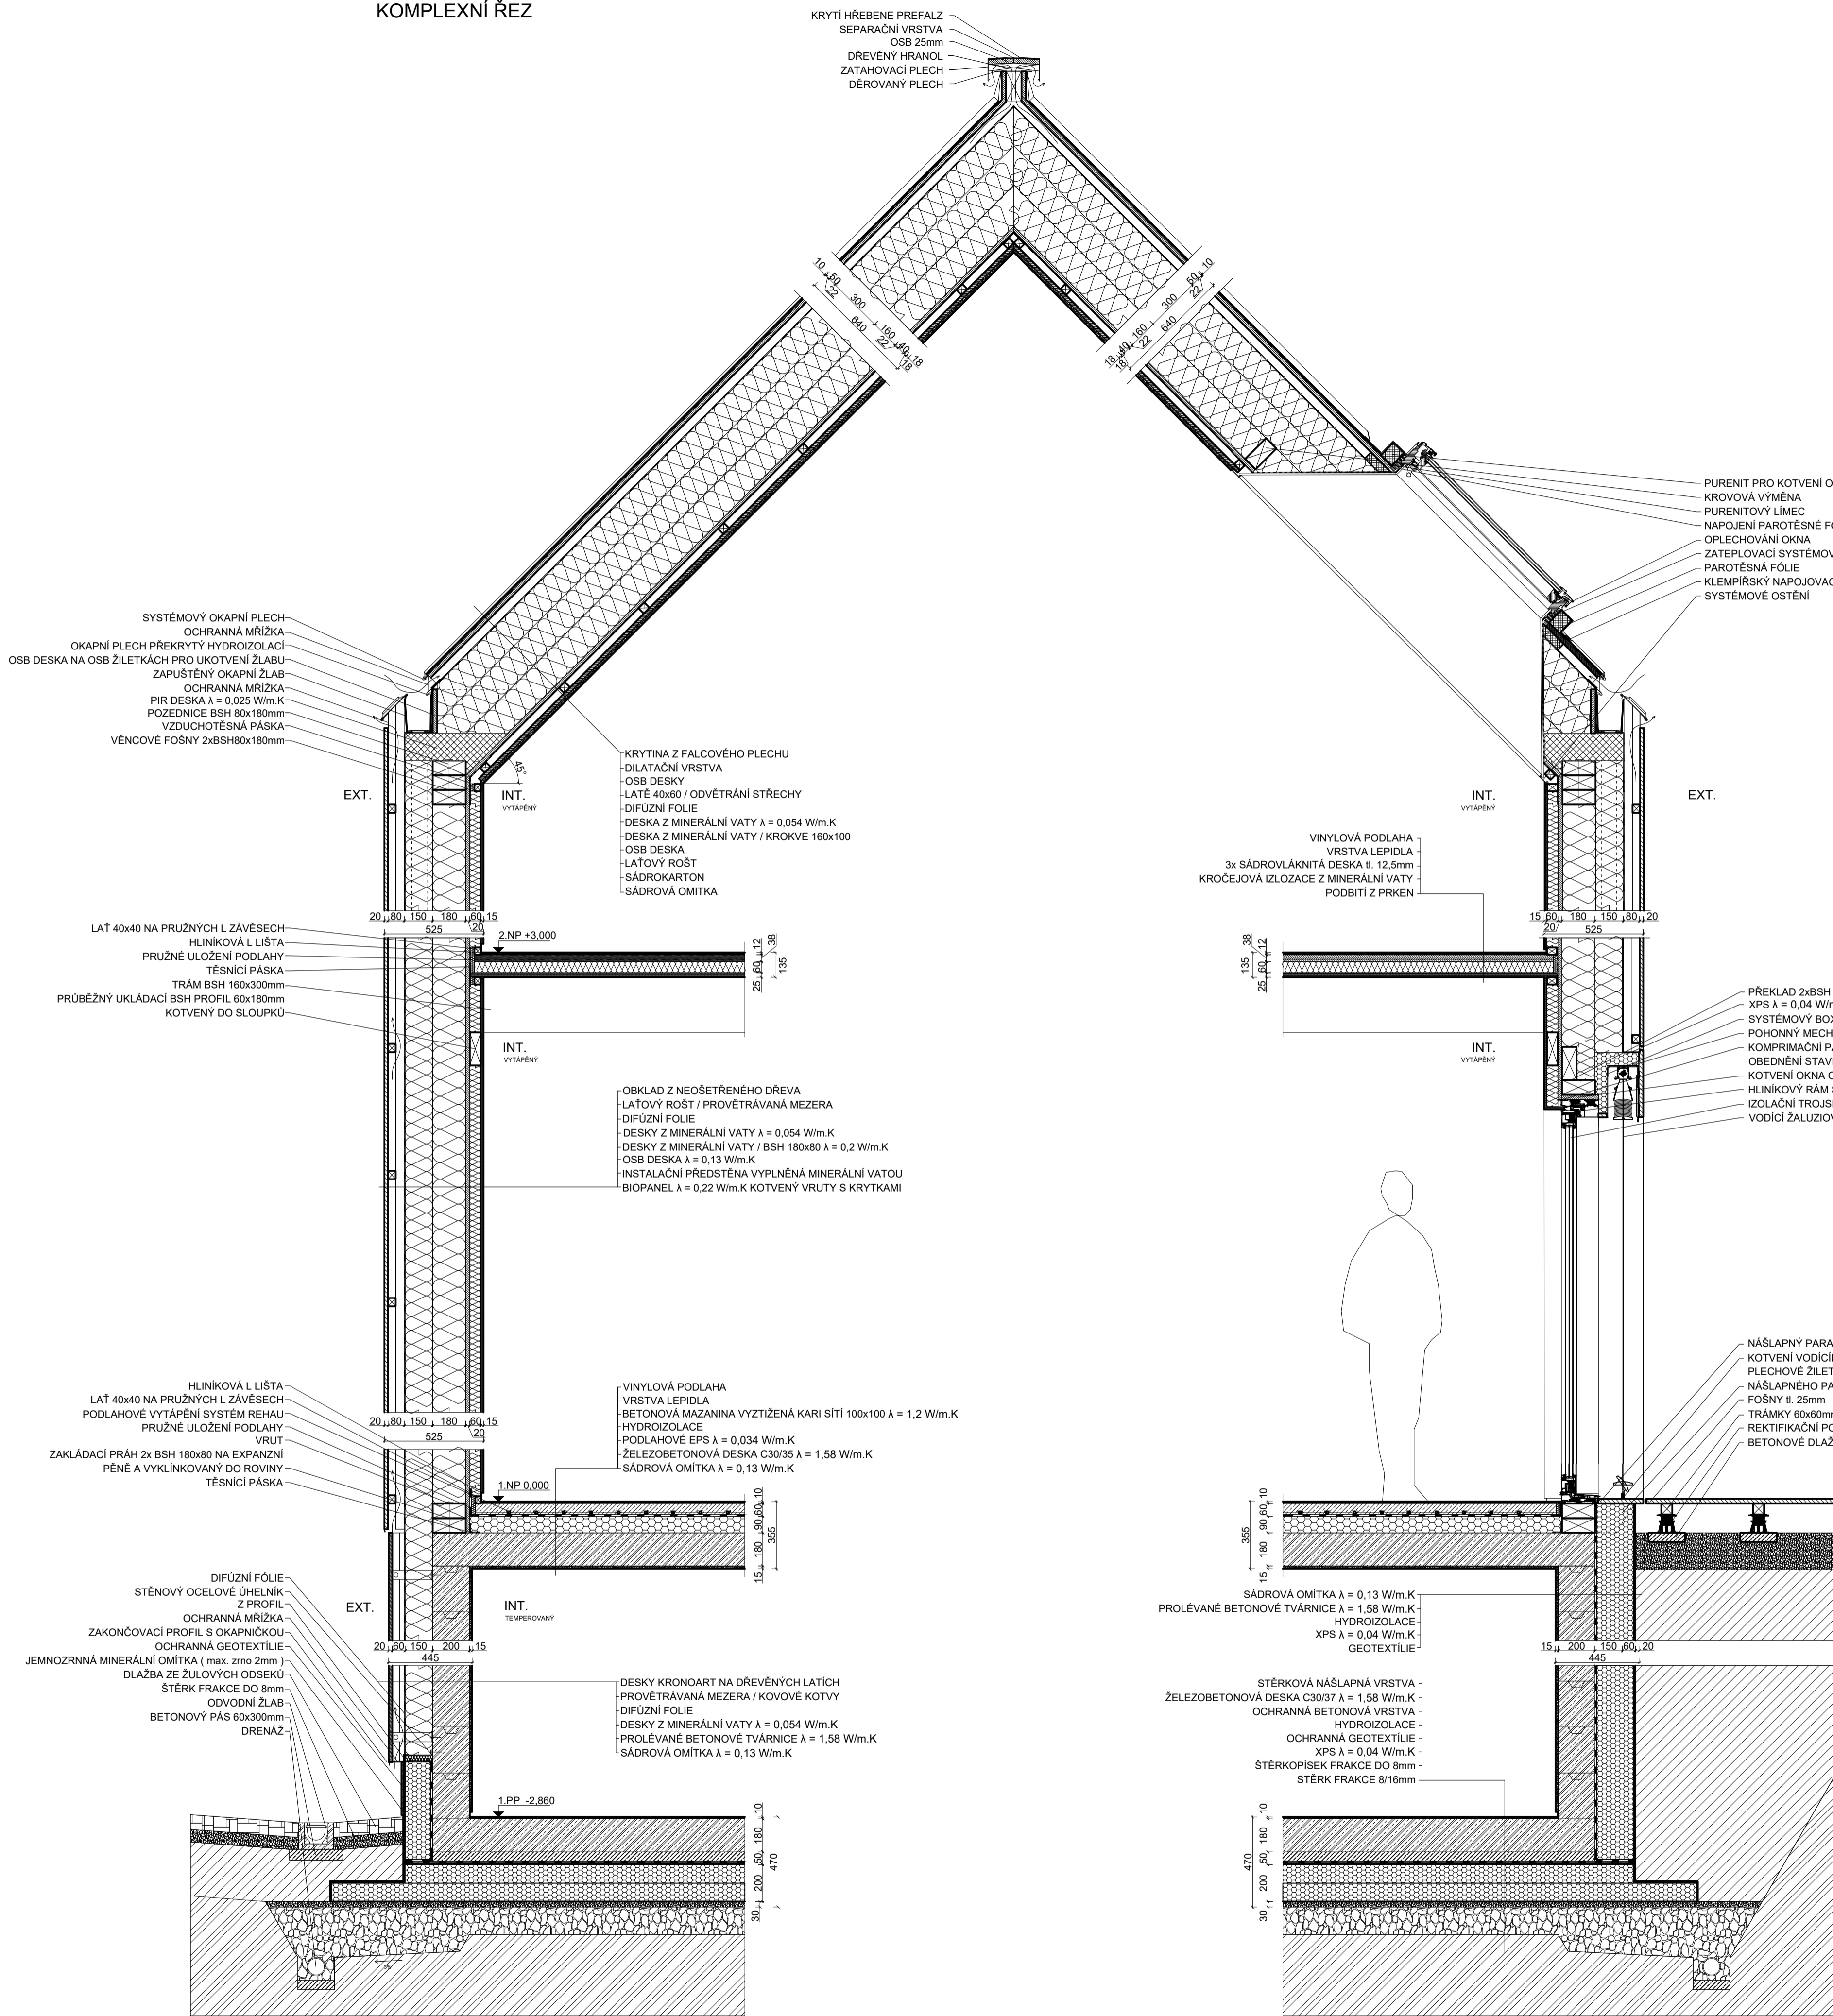

POHLED

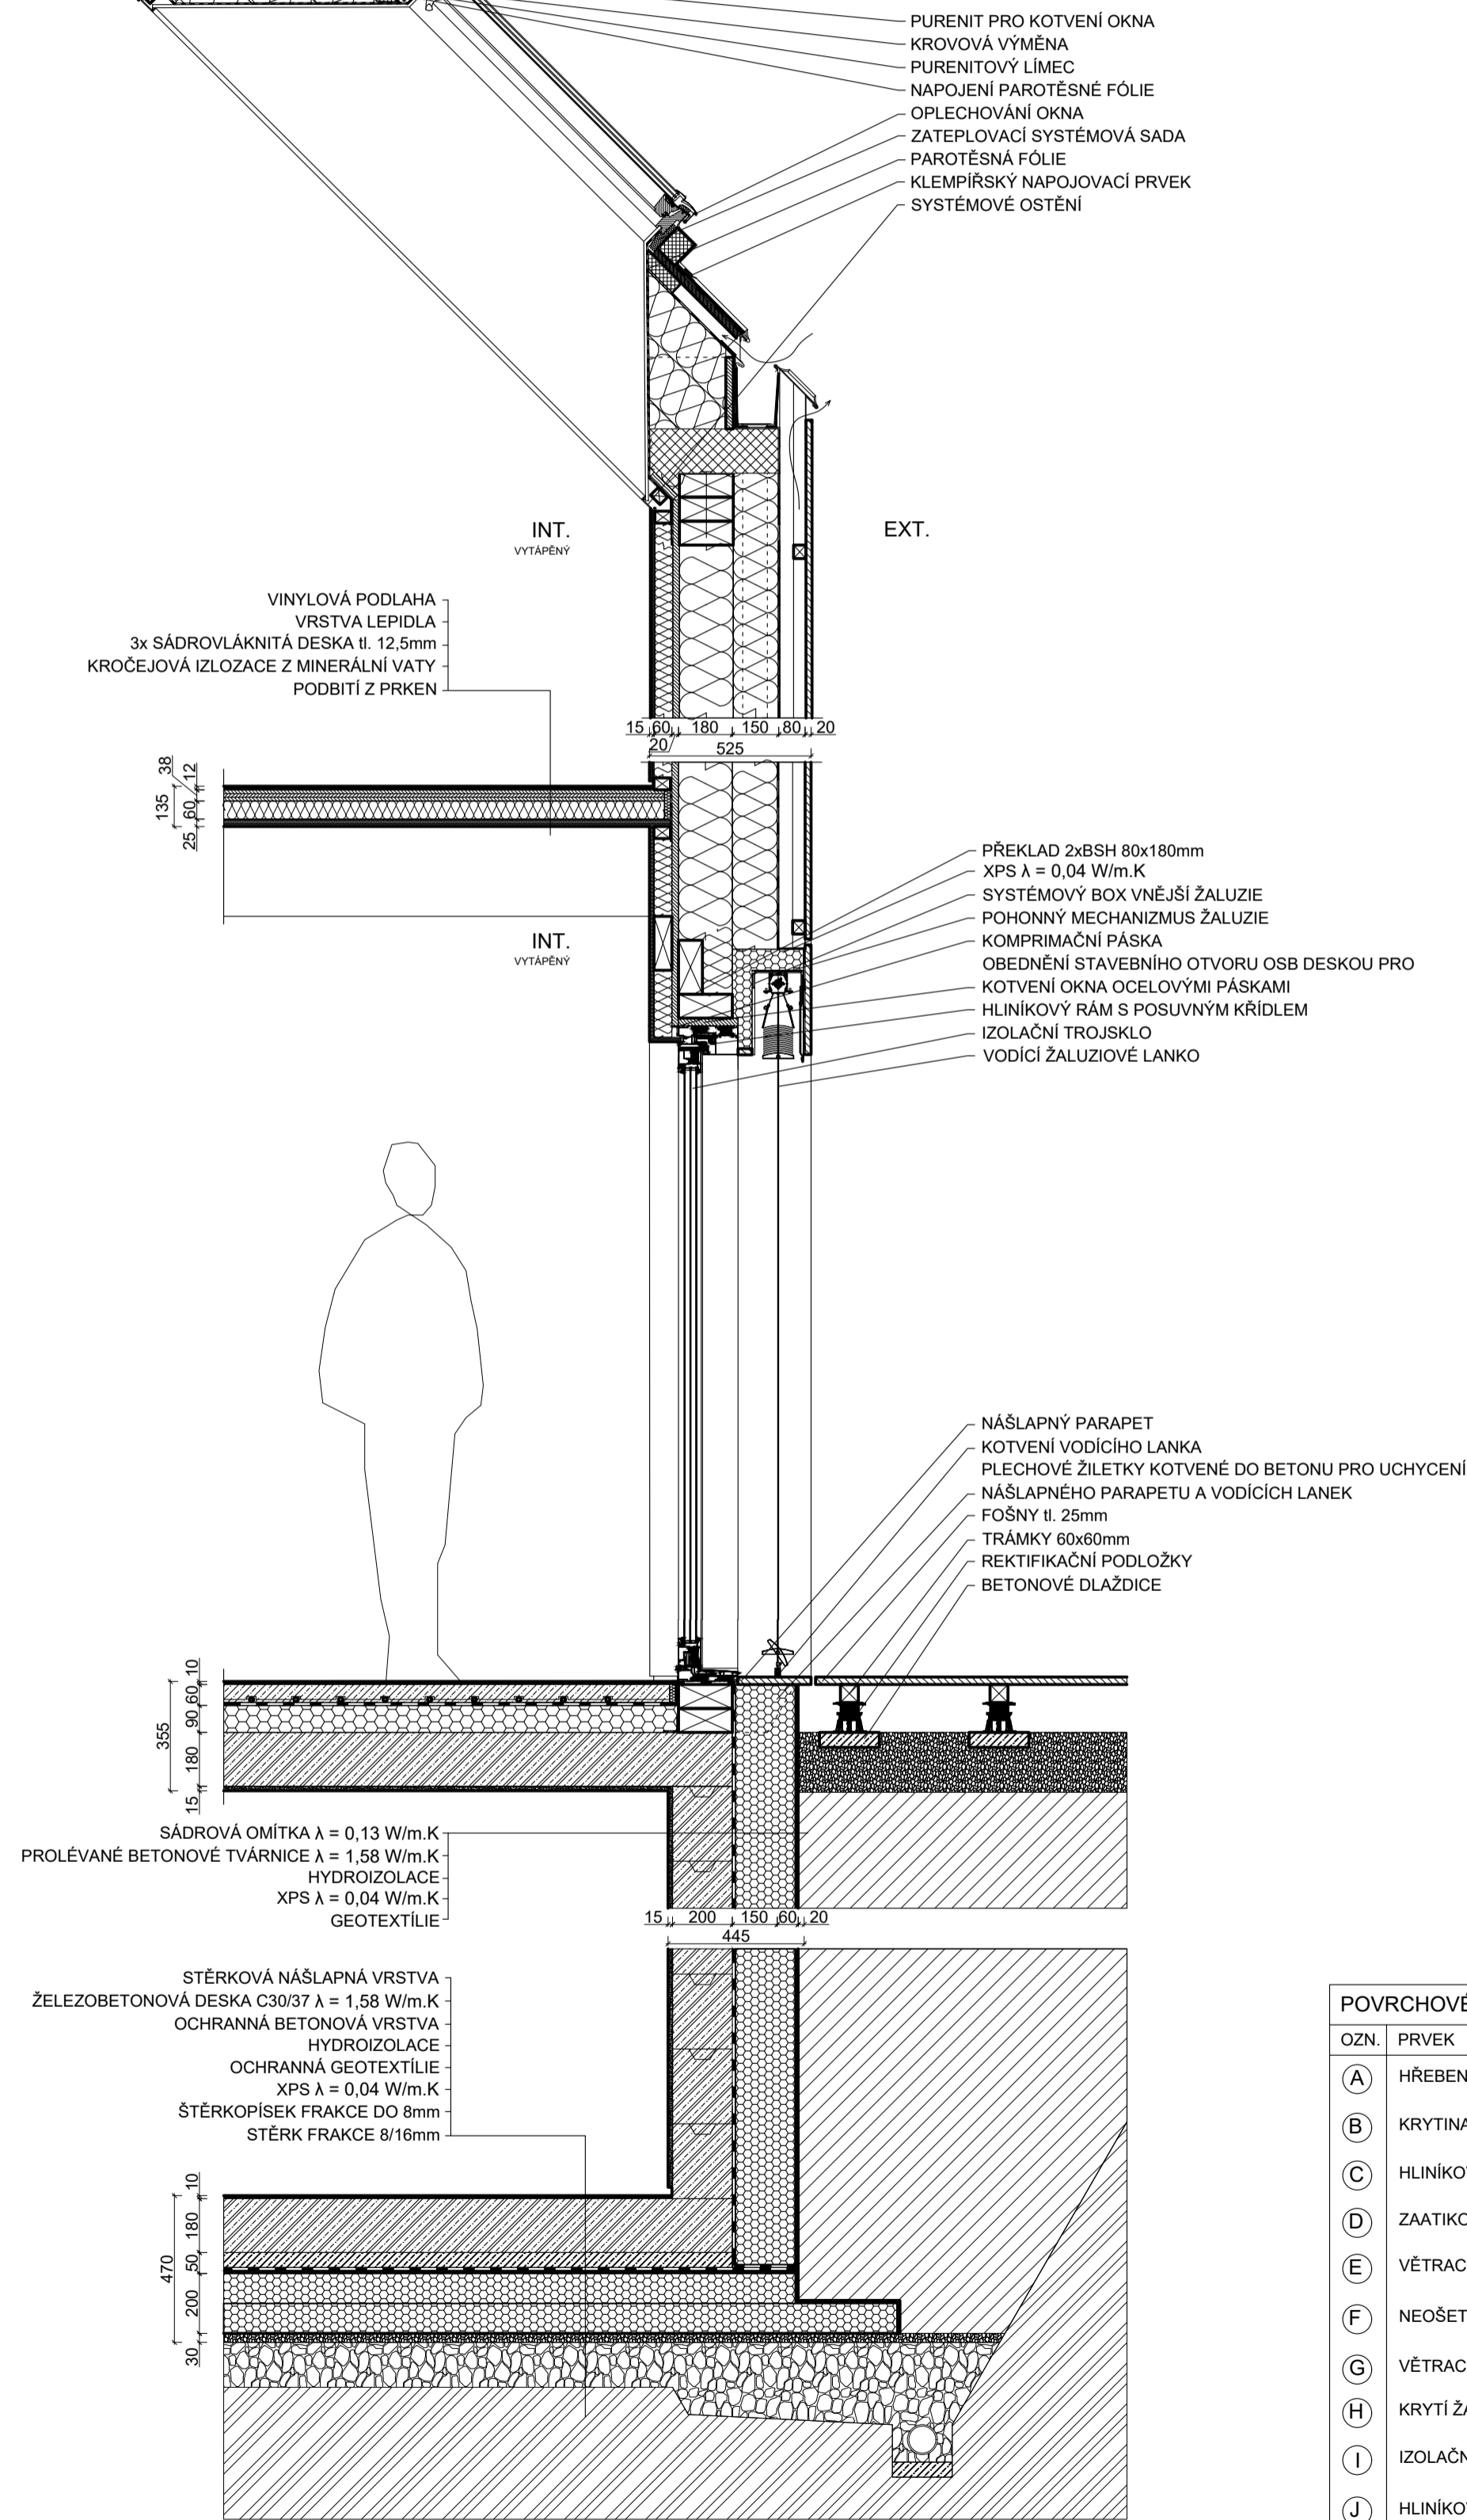

OZN.	PRVEK	POVRCH
A	HŘEBEN Z FALCOVÉHO PLECHU	RAL 870-6
B	KRYTINA Z FALCOVÉHO PLECHU	RAL 870-6
C	HLINIKOVÝ RÁM STŘEŠNÍHO OKNA	RAL 870-5
D	ZATÍKOVÝ OKAPNÍ ŽLAB	RAL 870-5
E	VĚTRACÍ MŘÍŽKA	RAL 870-3
F	NEOŠETŘENÁ FASÁDNÍ PRKNA	SIBIŘSKÝ MODŘÍN
G	VĚTRACÍ MŘÍŽKA	RAL 870-3
H	KRYTÍ ŽALUZIOVÉHO BOXU	SIBIŘSKÝ MODŘÍN
I	IZOLAČNÍ TROJSKLO	-
J	HLINIKOVÝ OKENNÍ RÁM	RAL 870-5

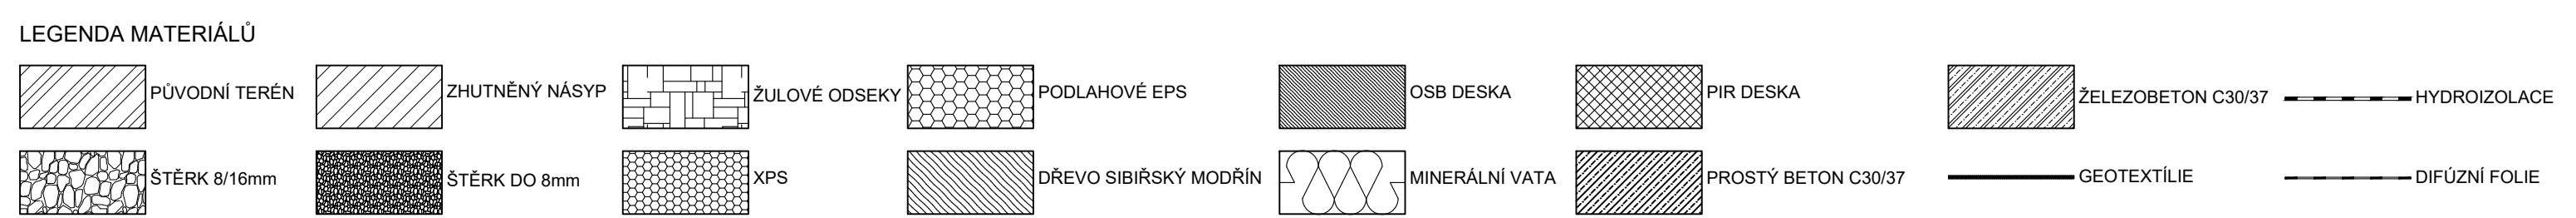

BSH PROFILY DŘEVO C24
 PROLÉVACÍ TVÁRNICE - ŽB C30/37
 PROSTÝ BETON C30/37
 ŽELEZOBETON C30/37

+ 0,000 = 282,432 m.n.m. Bpv

FSV ČVUT V PRAZE
 KATEDRA ARCHITEKTURY - K129
 BAKALÁŘSKÁ PRÁCE

129BPAA
 LETNÍ SEMESTR
 2020/2021

INVESTOR: RICHTEROVI
 VYKONAL: Ing. arch. JAROMÍR KROČÁK

AVTOR: JAN SUCHÝ

STAV: STAV. OBJ. B.08