




D4 Detail uložení střešního trámu 110

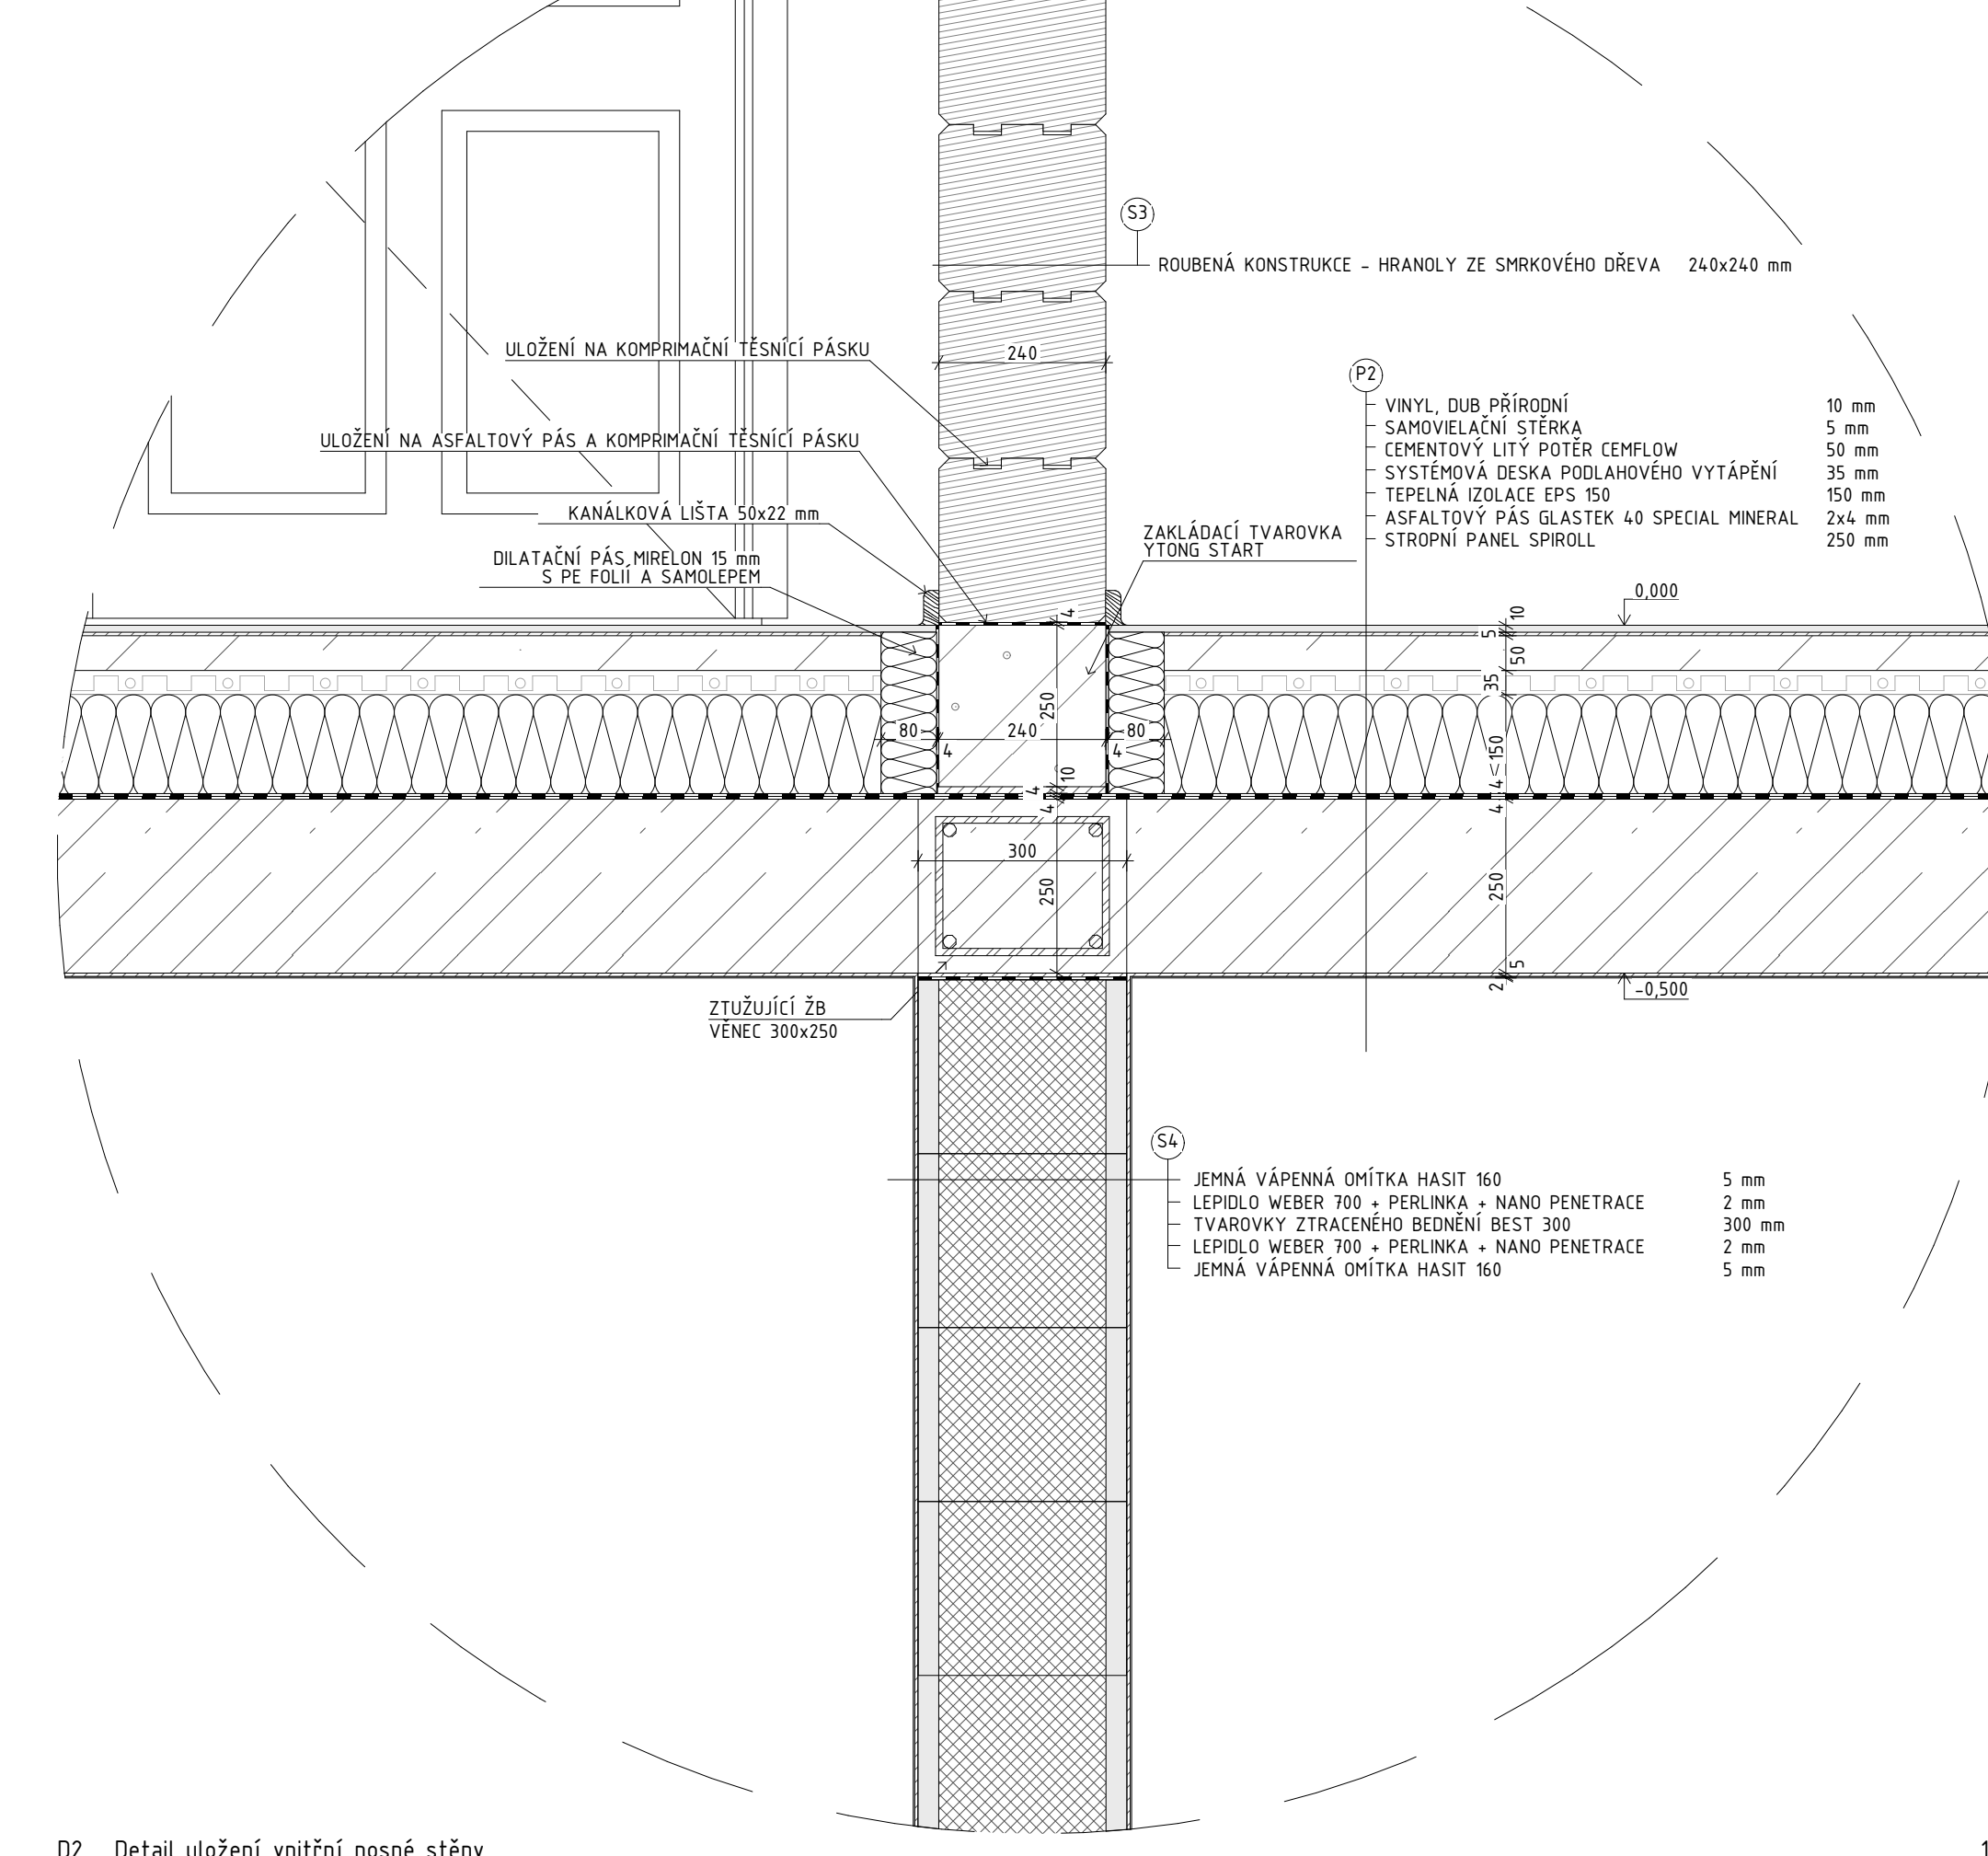


D2 Detail uložení vnitřní nosné stěny 110

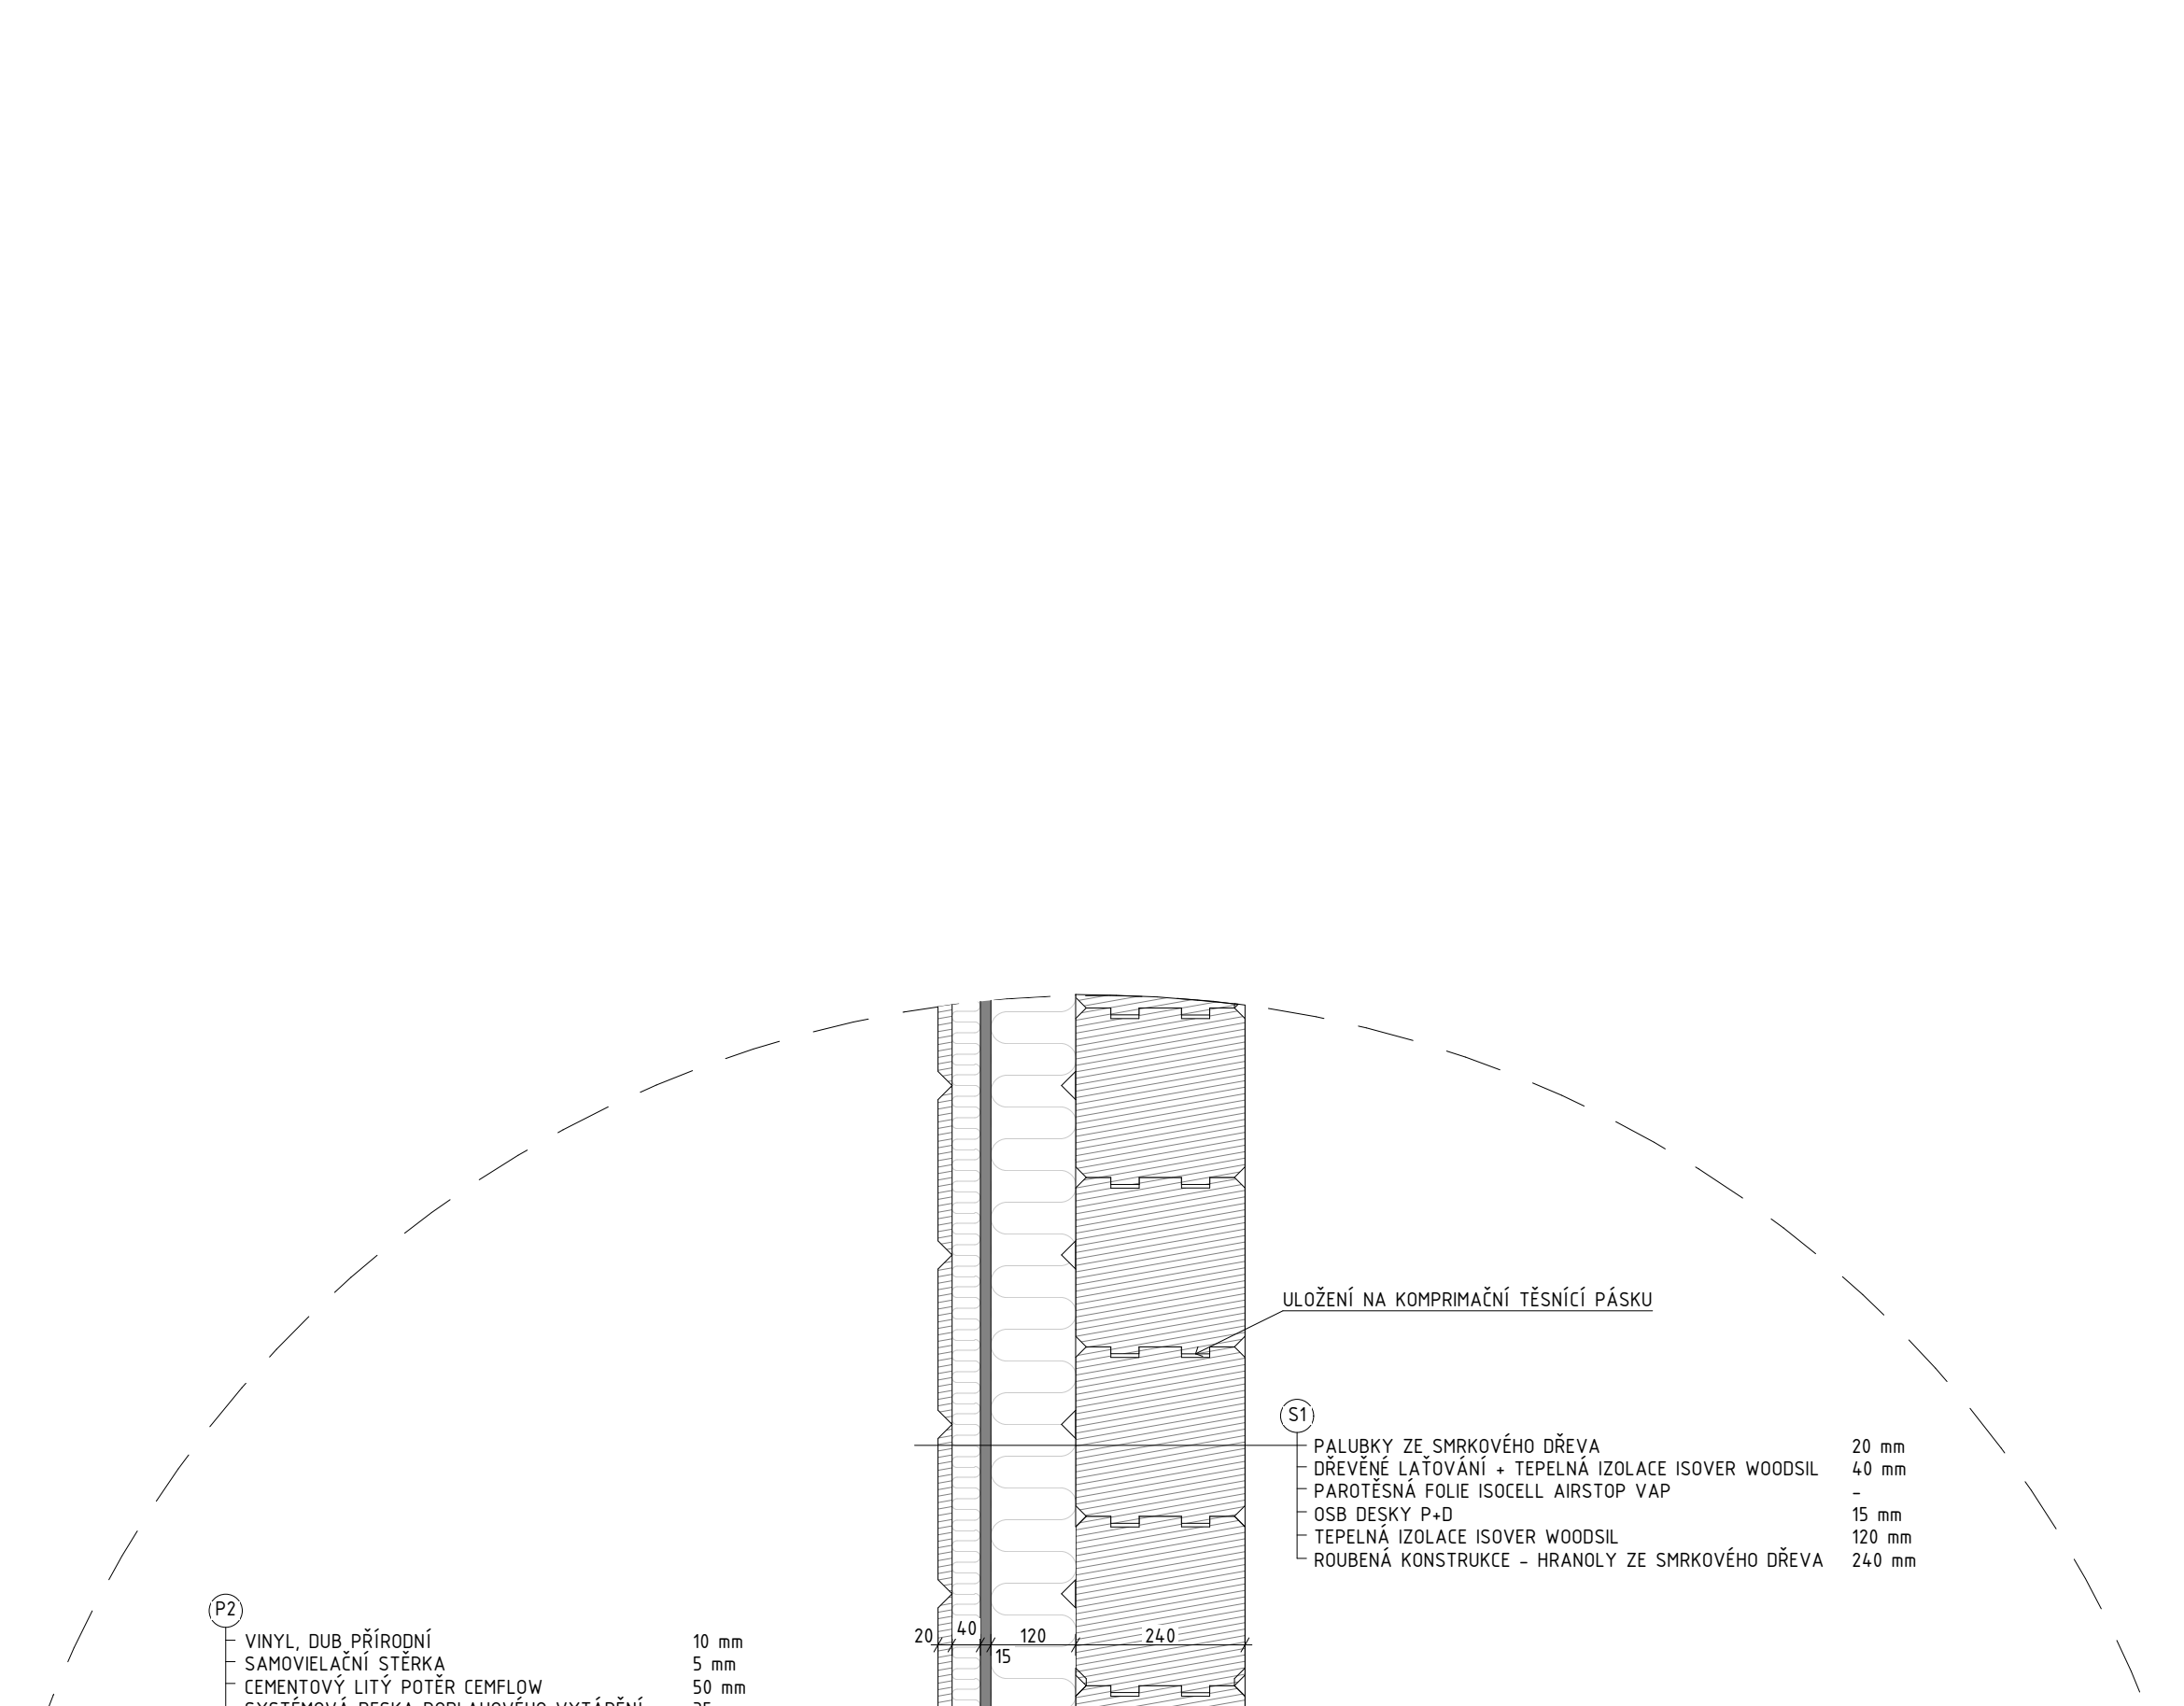


D1 Detail uložení roubené konstrukce 110

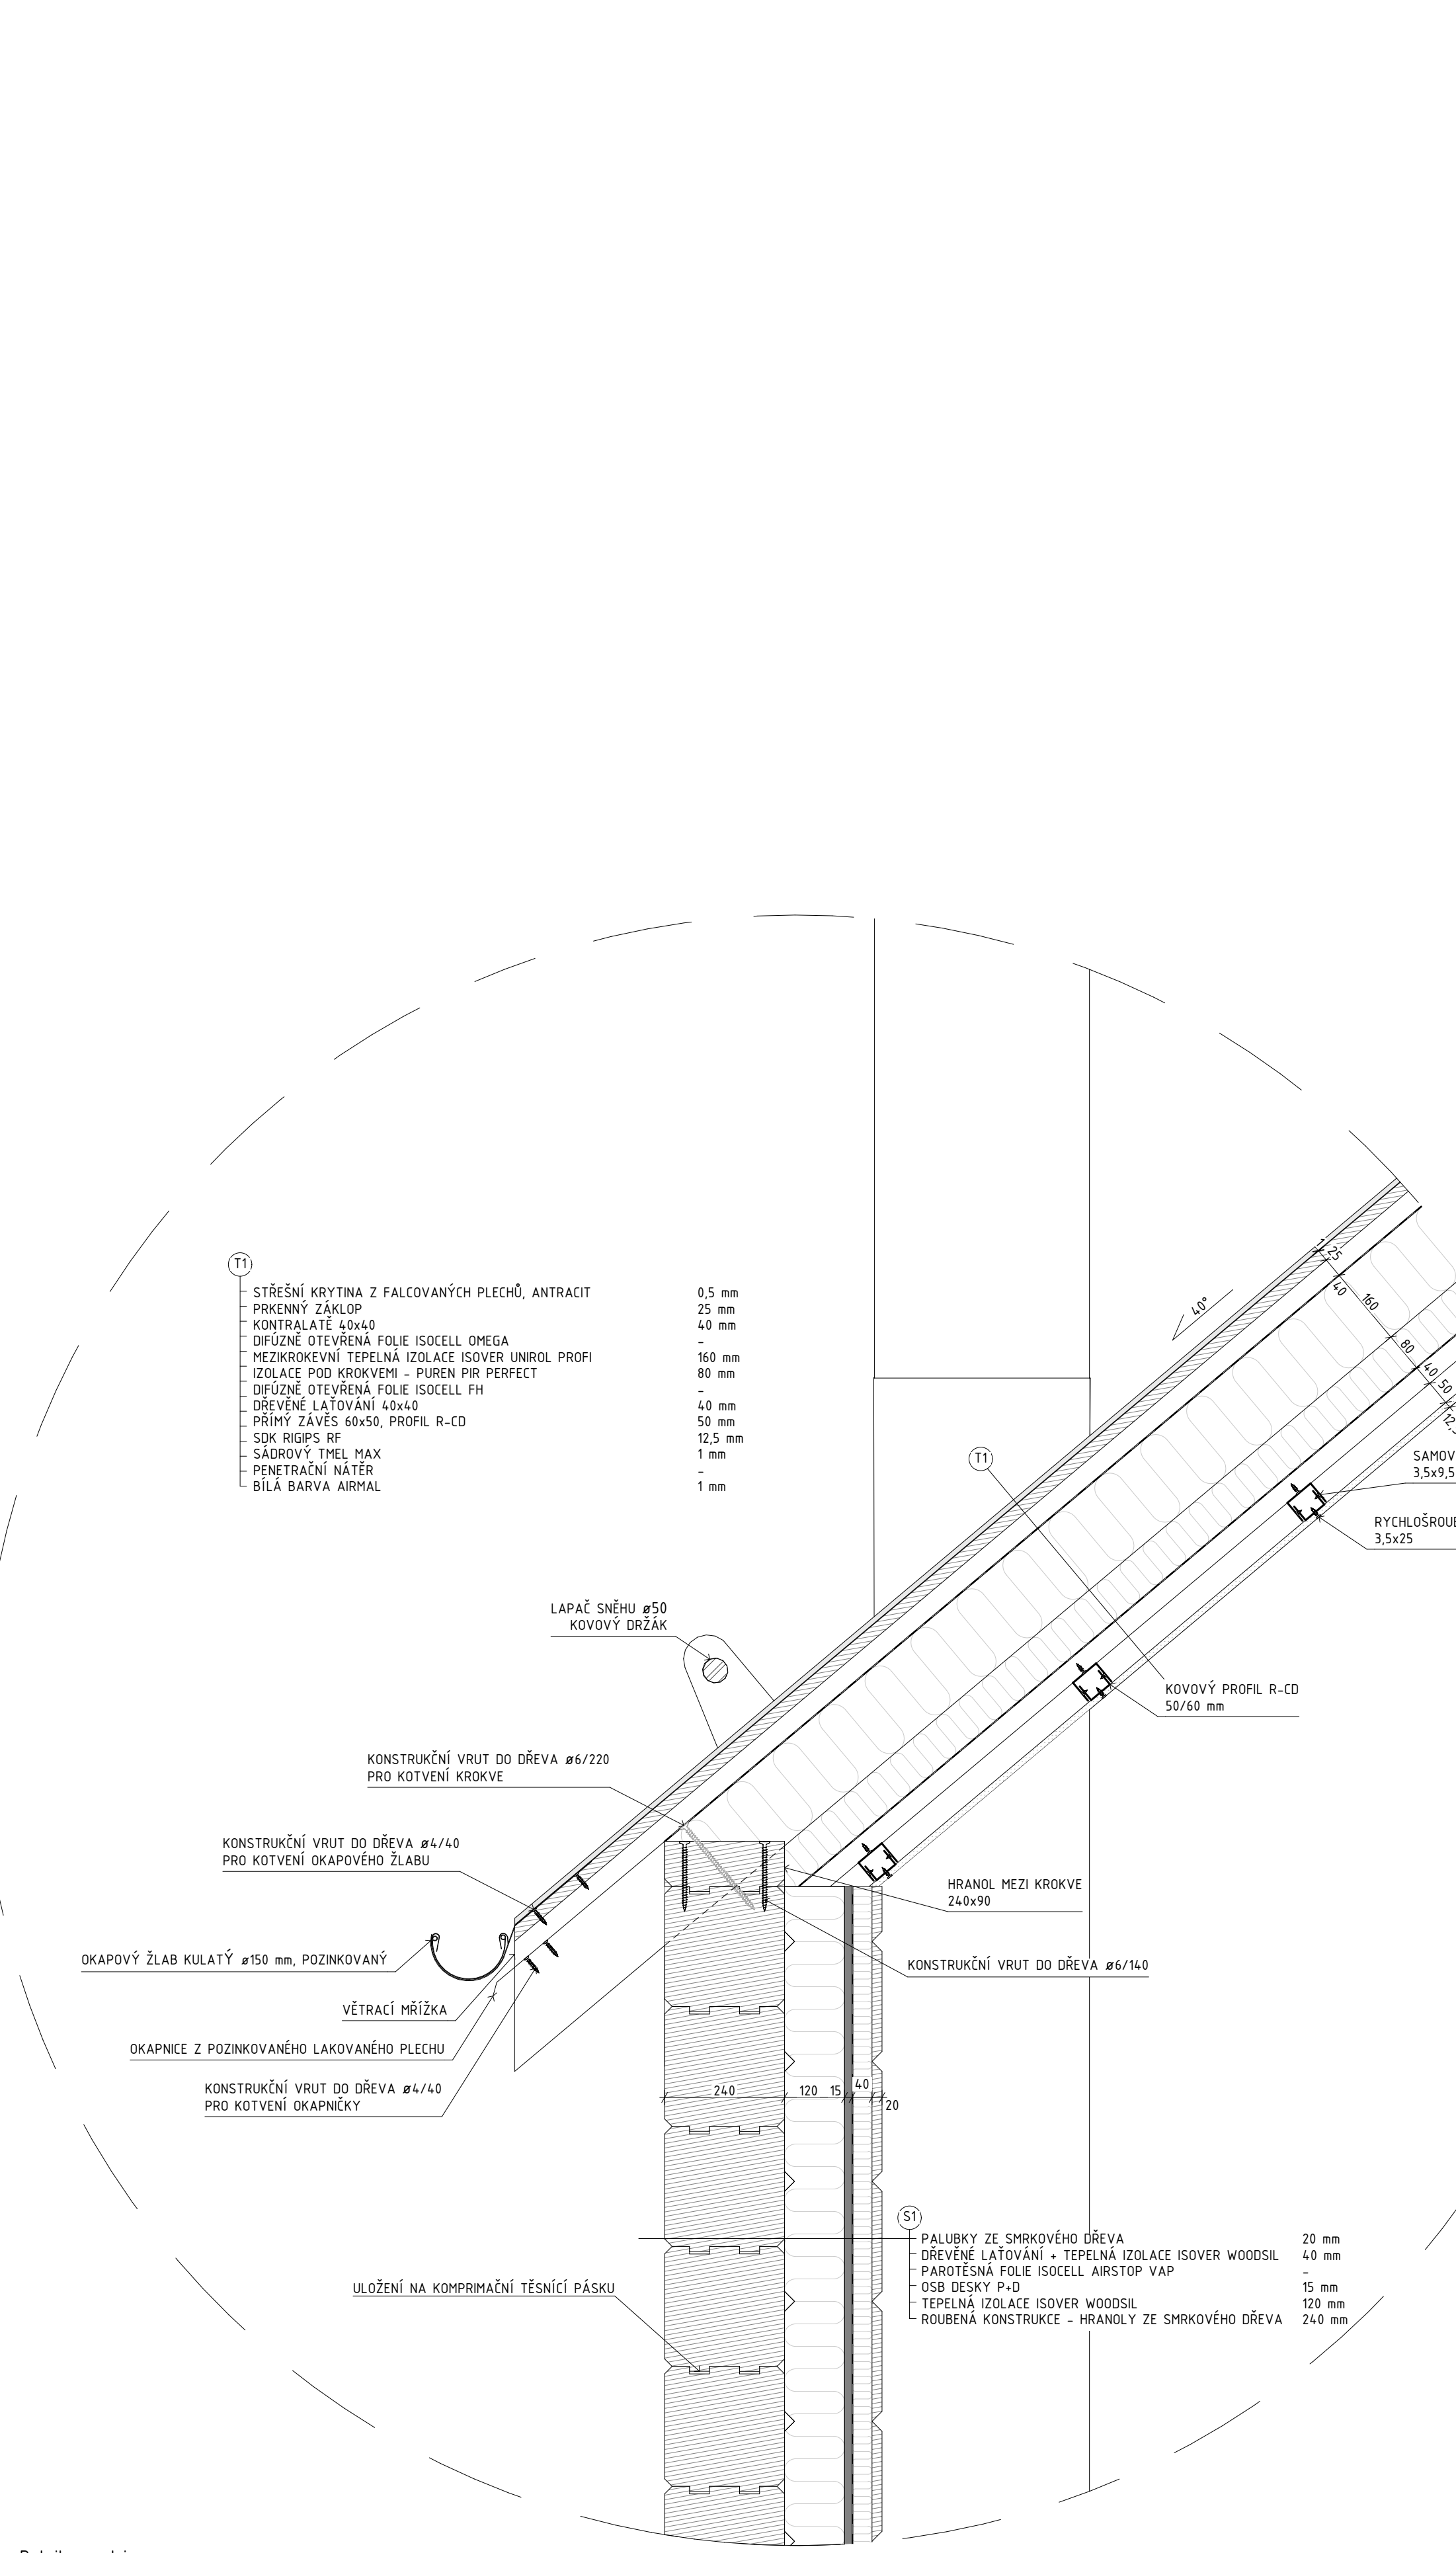


D5 Detail pozednice 110

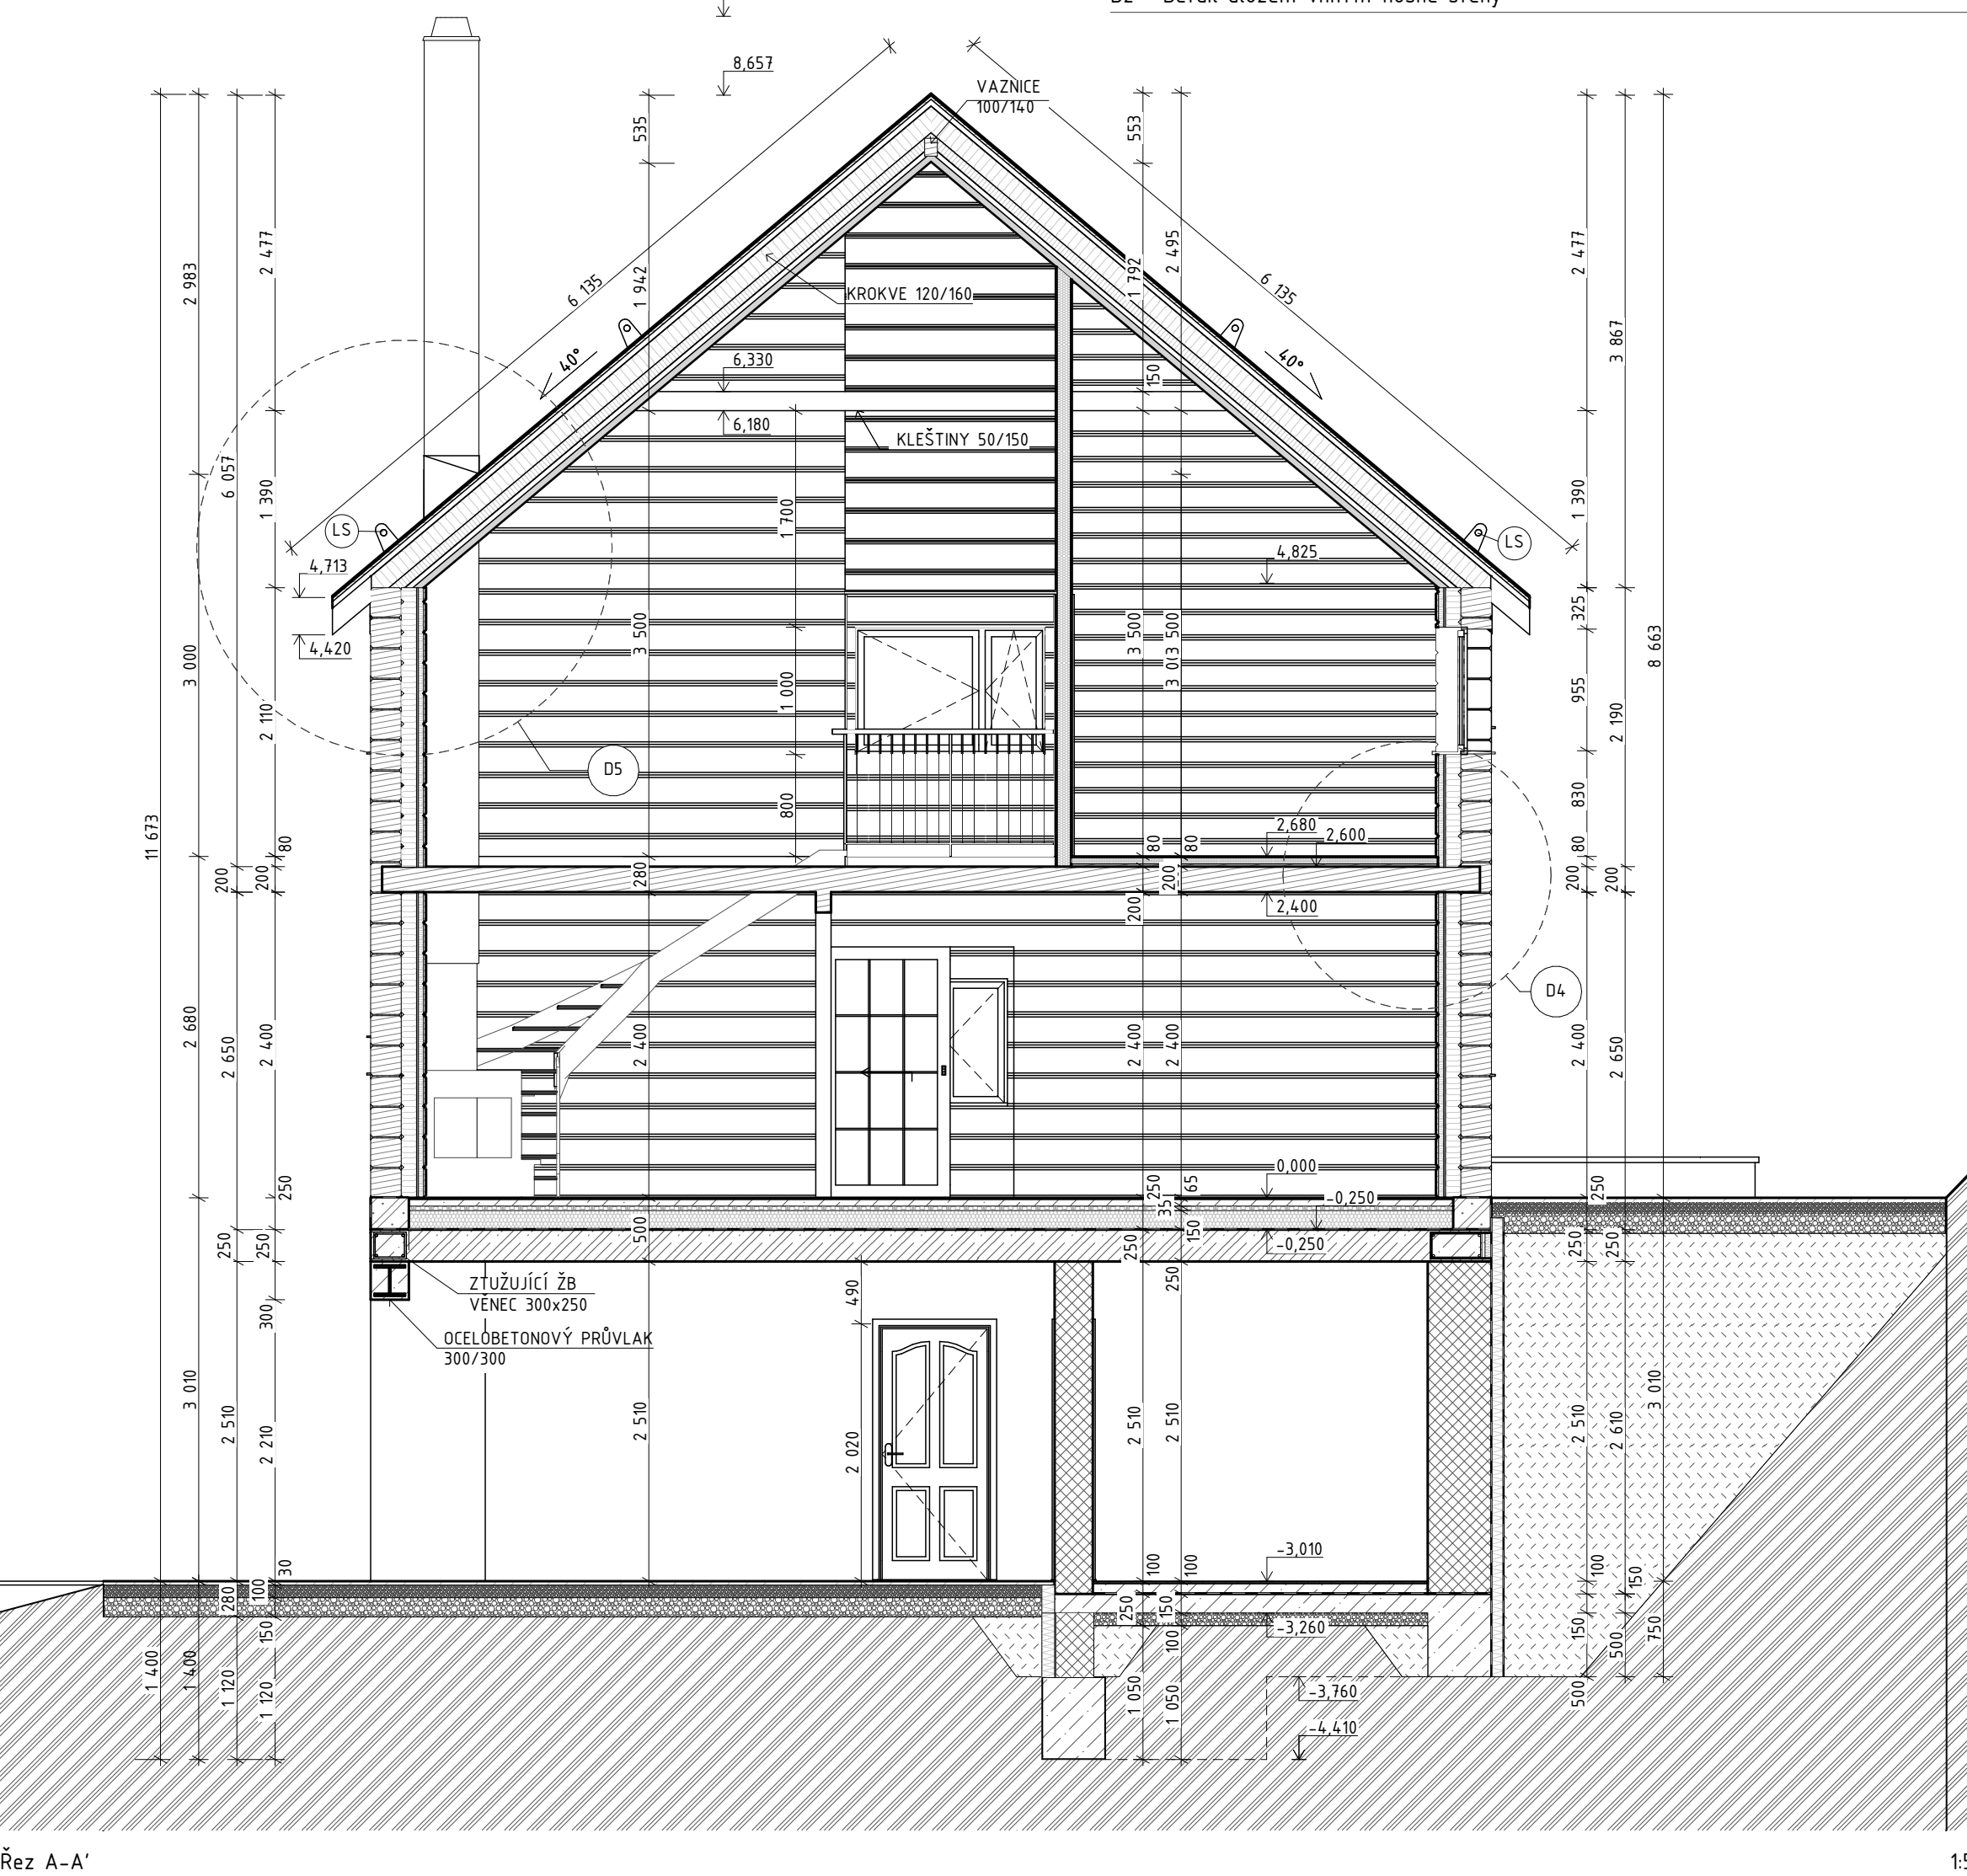


Rez A-A' 150

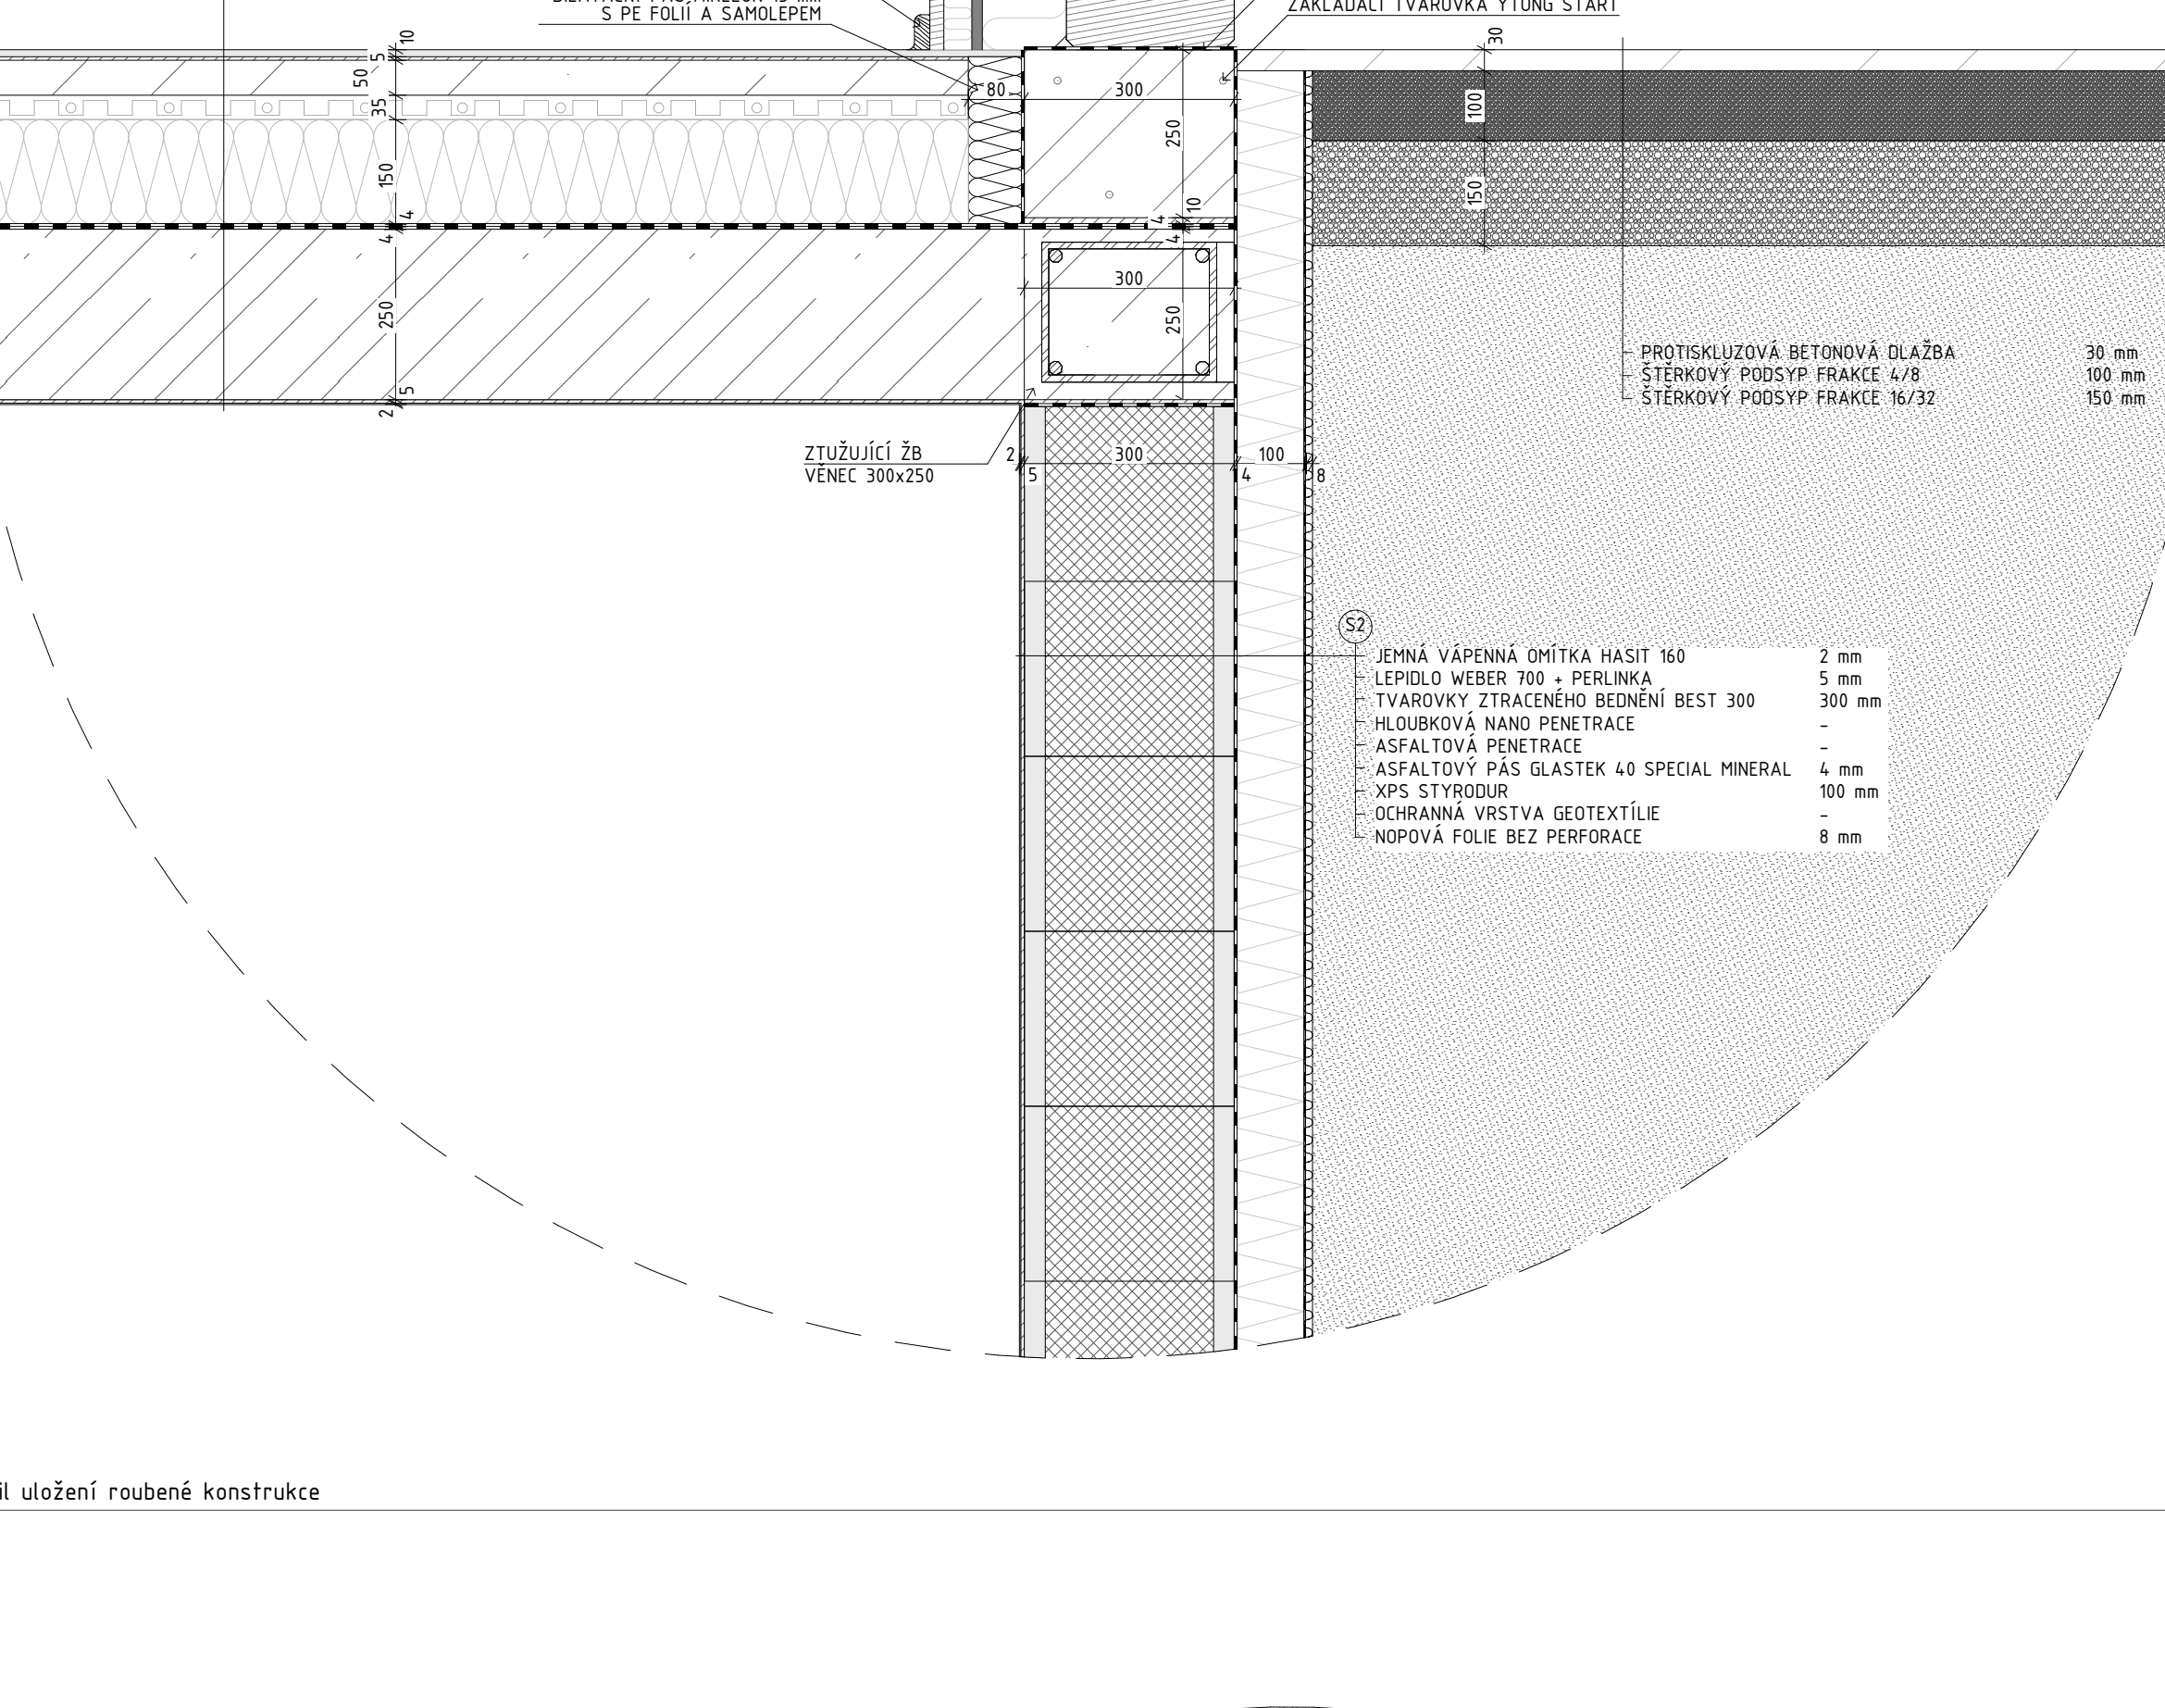


D0 Detail uložení roubené konstrukce 110

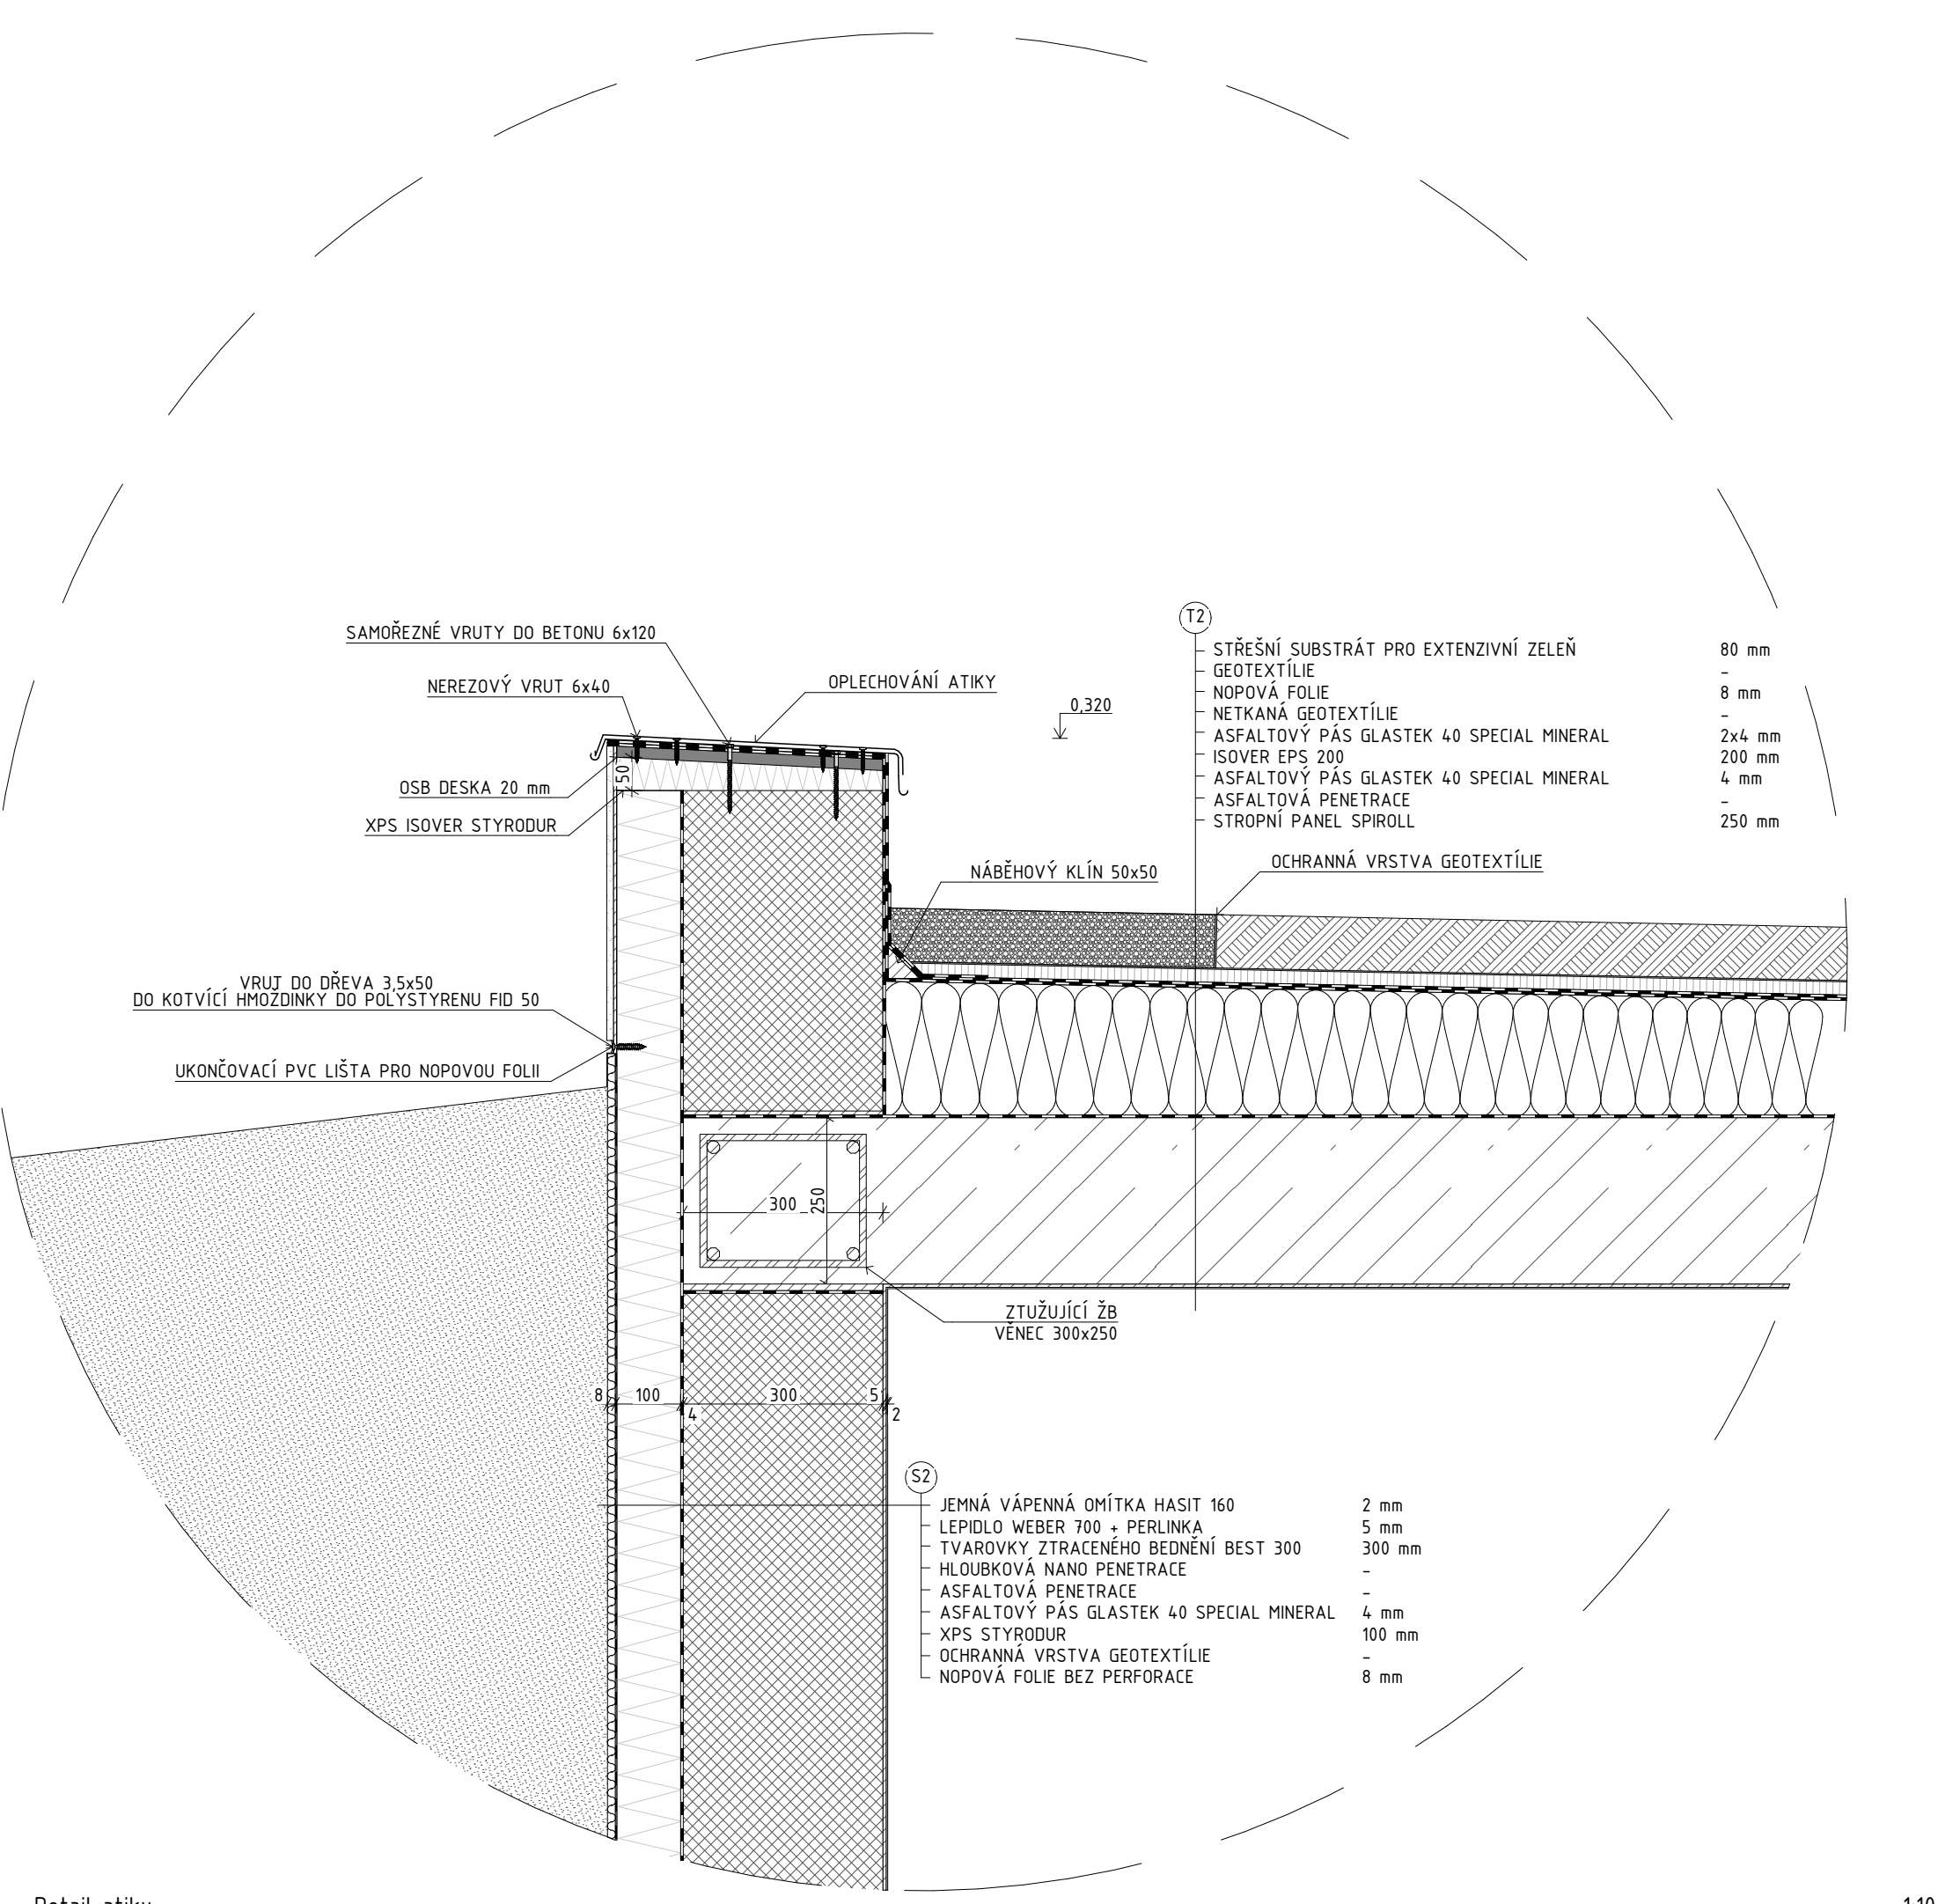

D6 Detail atky 110

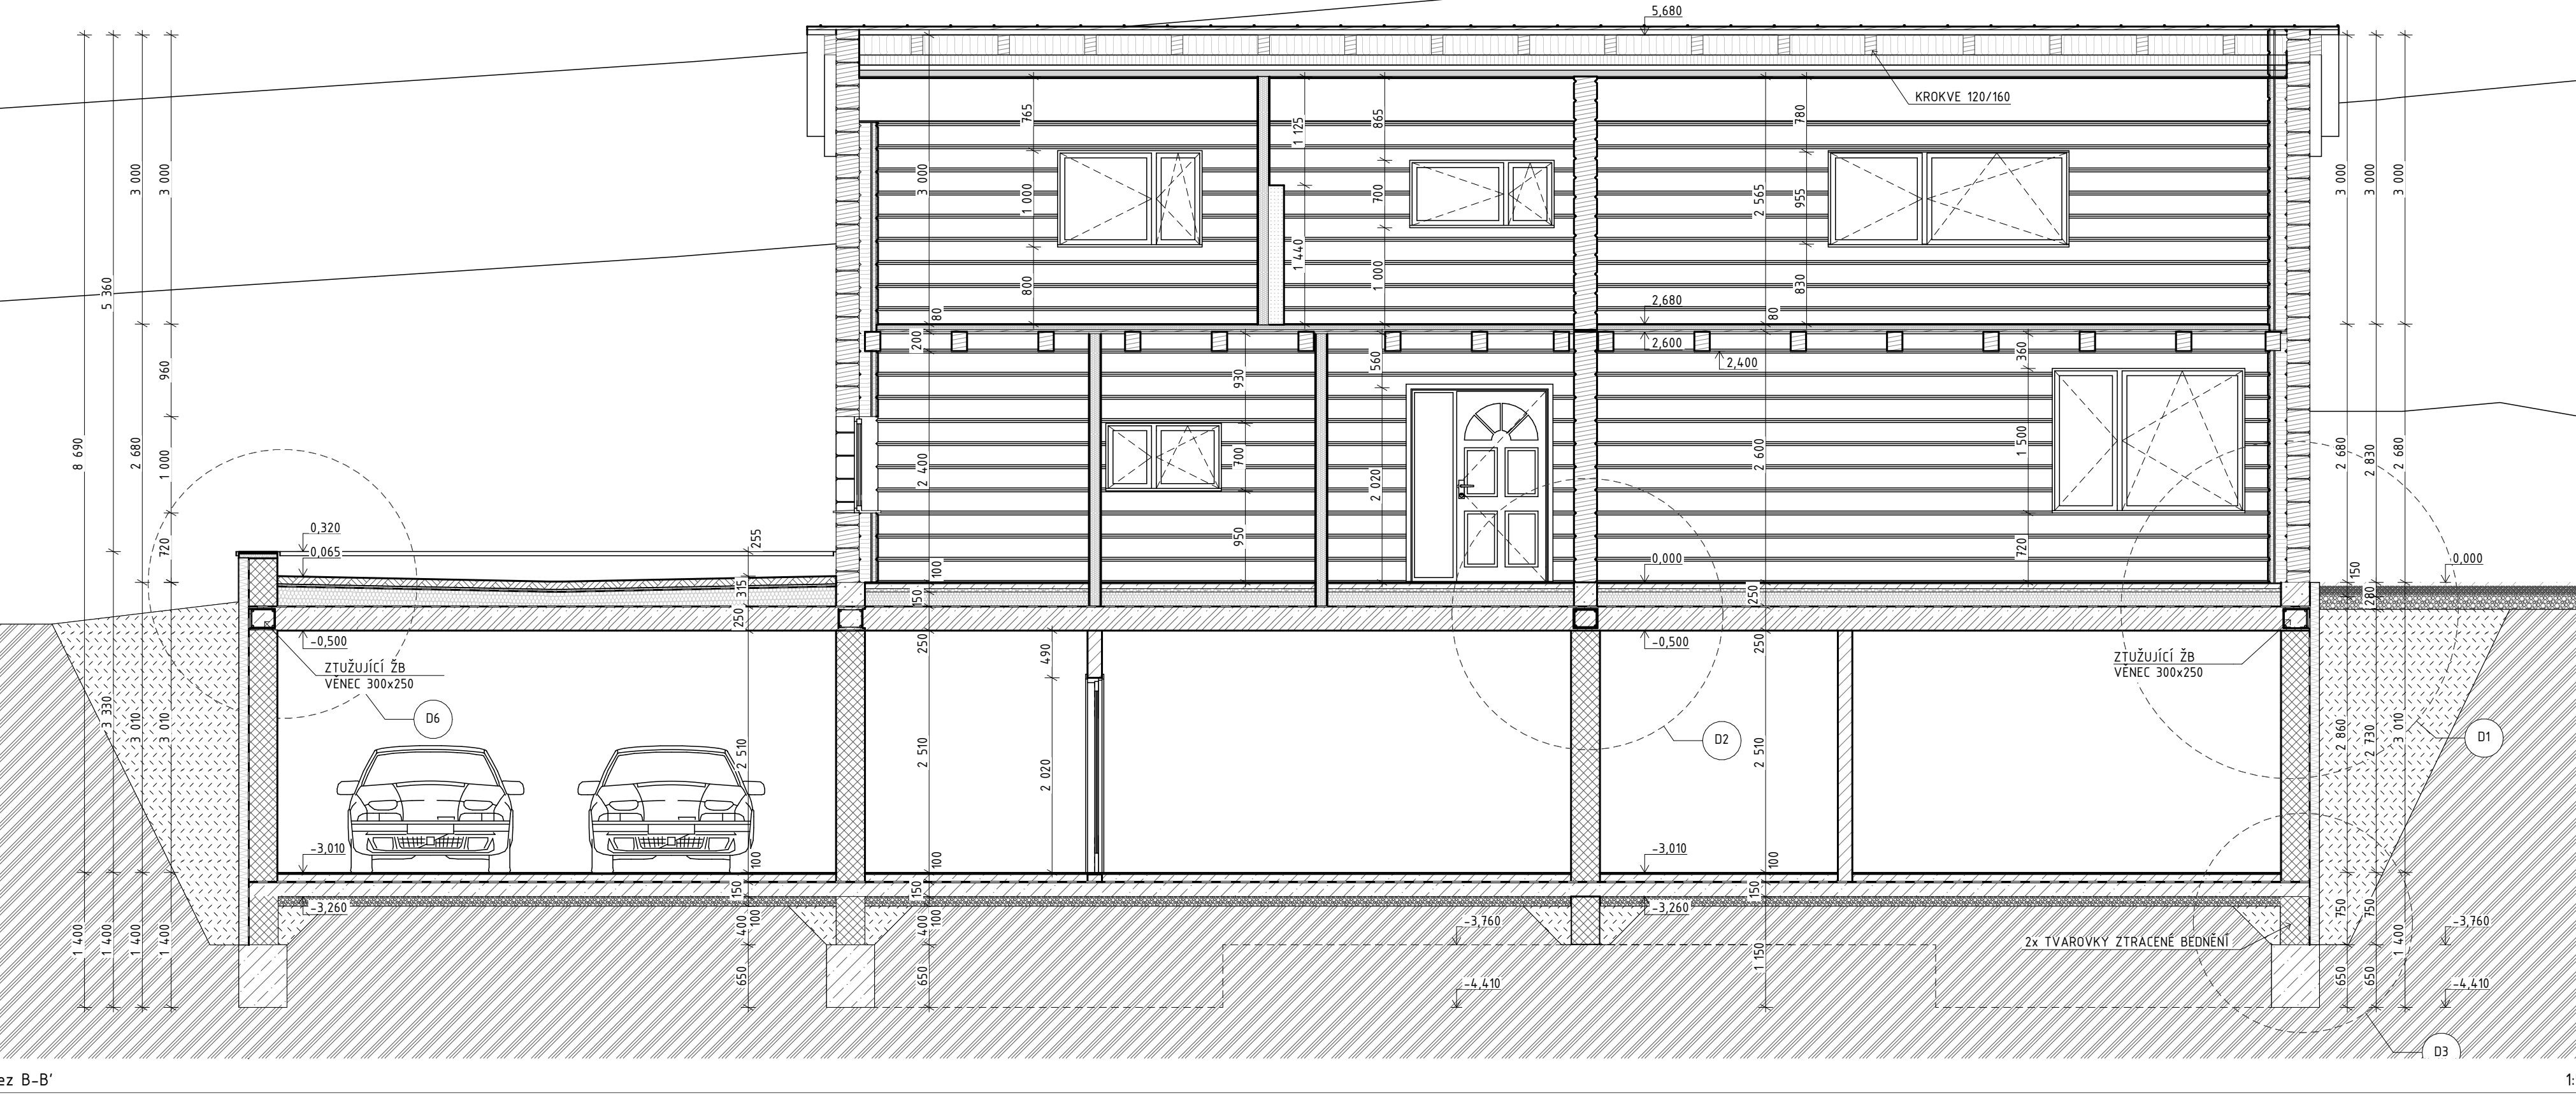

Rez B-B' 150

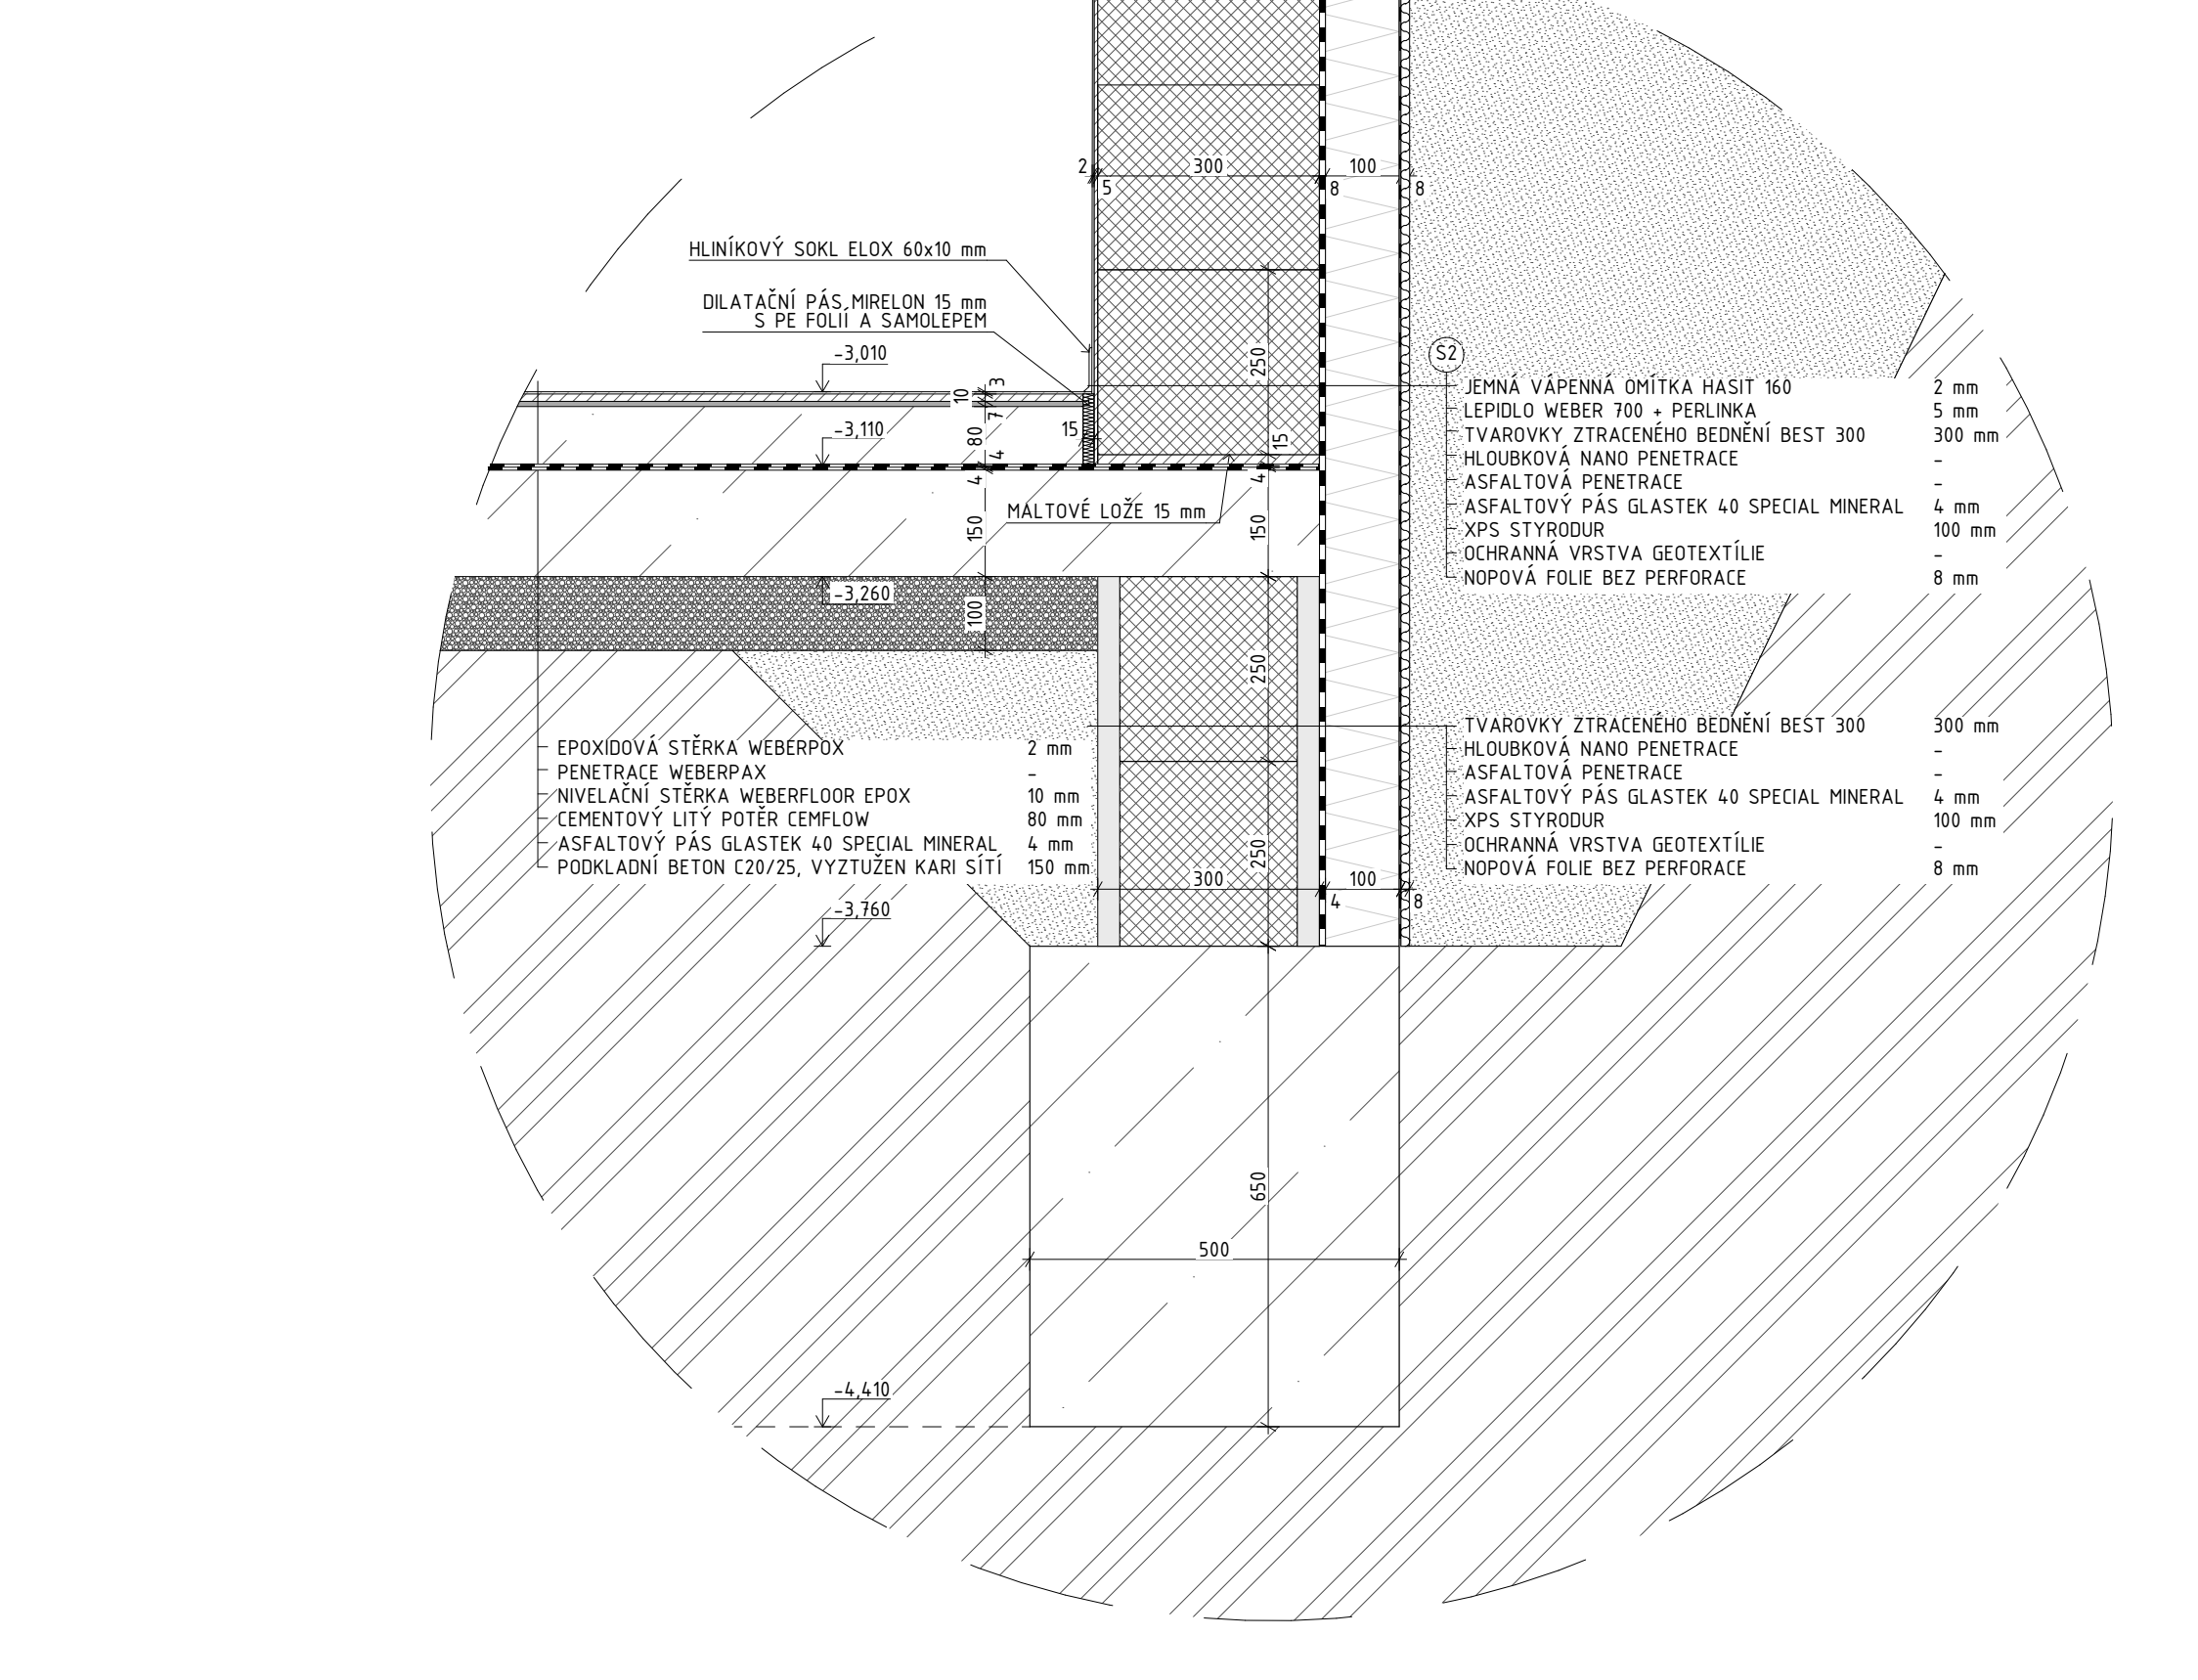

D3 Detail základu 110

000 - 880 360 m n. m. Bp. / SOUVISLÝ SYSTÉM S-ITK		ROZKOVÝ PROJEKT	
