




POHĽAD P1
(STREŠNÁ KONŠTRUKCIA)

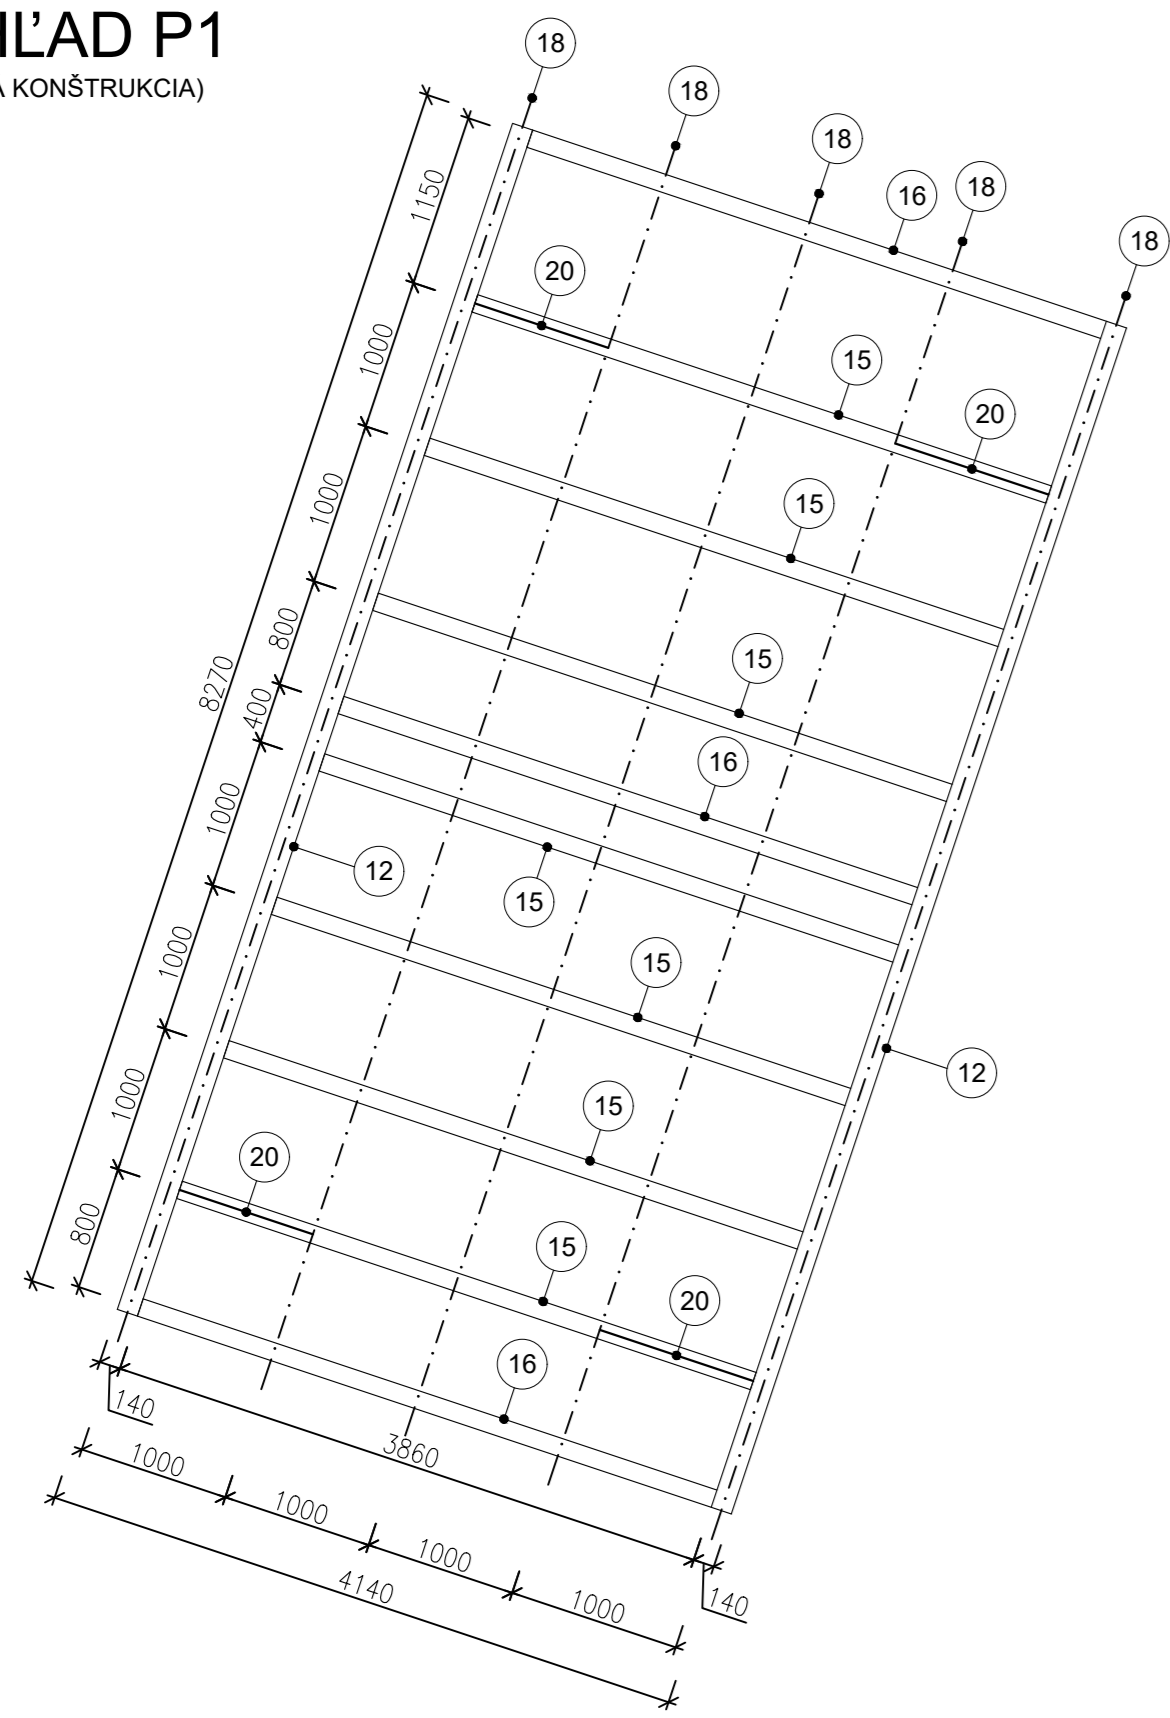


POHĽAD P3: STREŠNÁ KONŠTRUKCIA

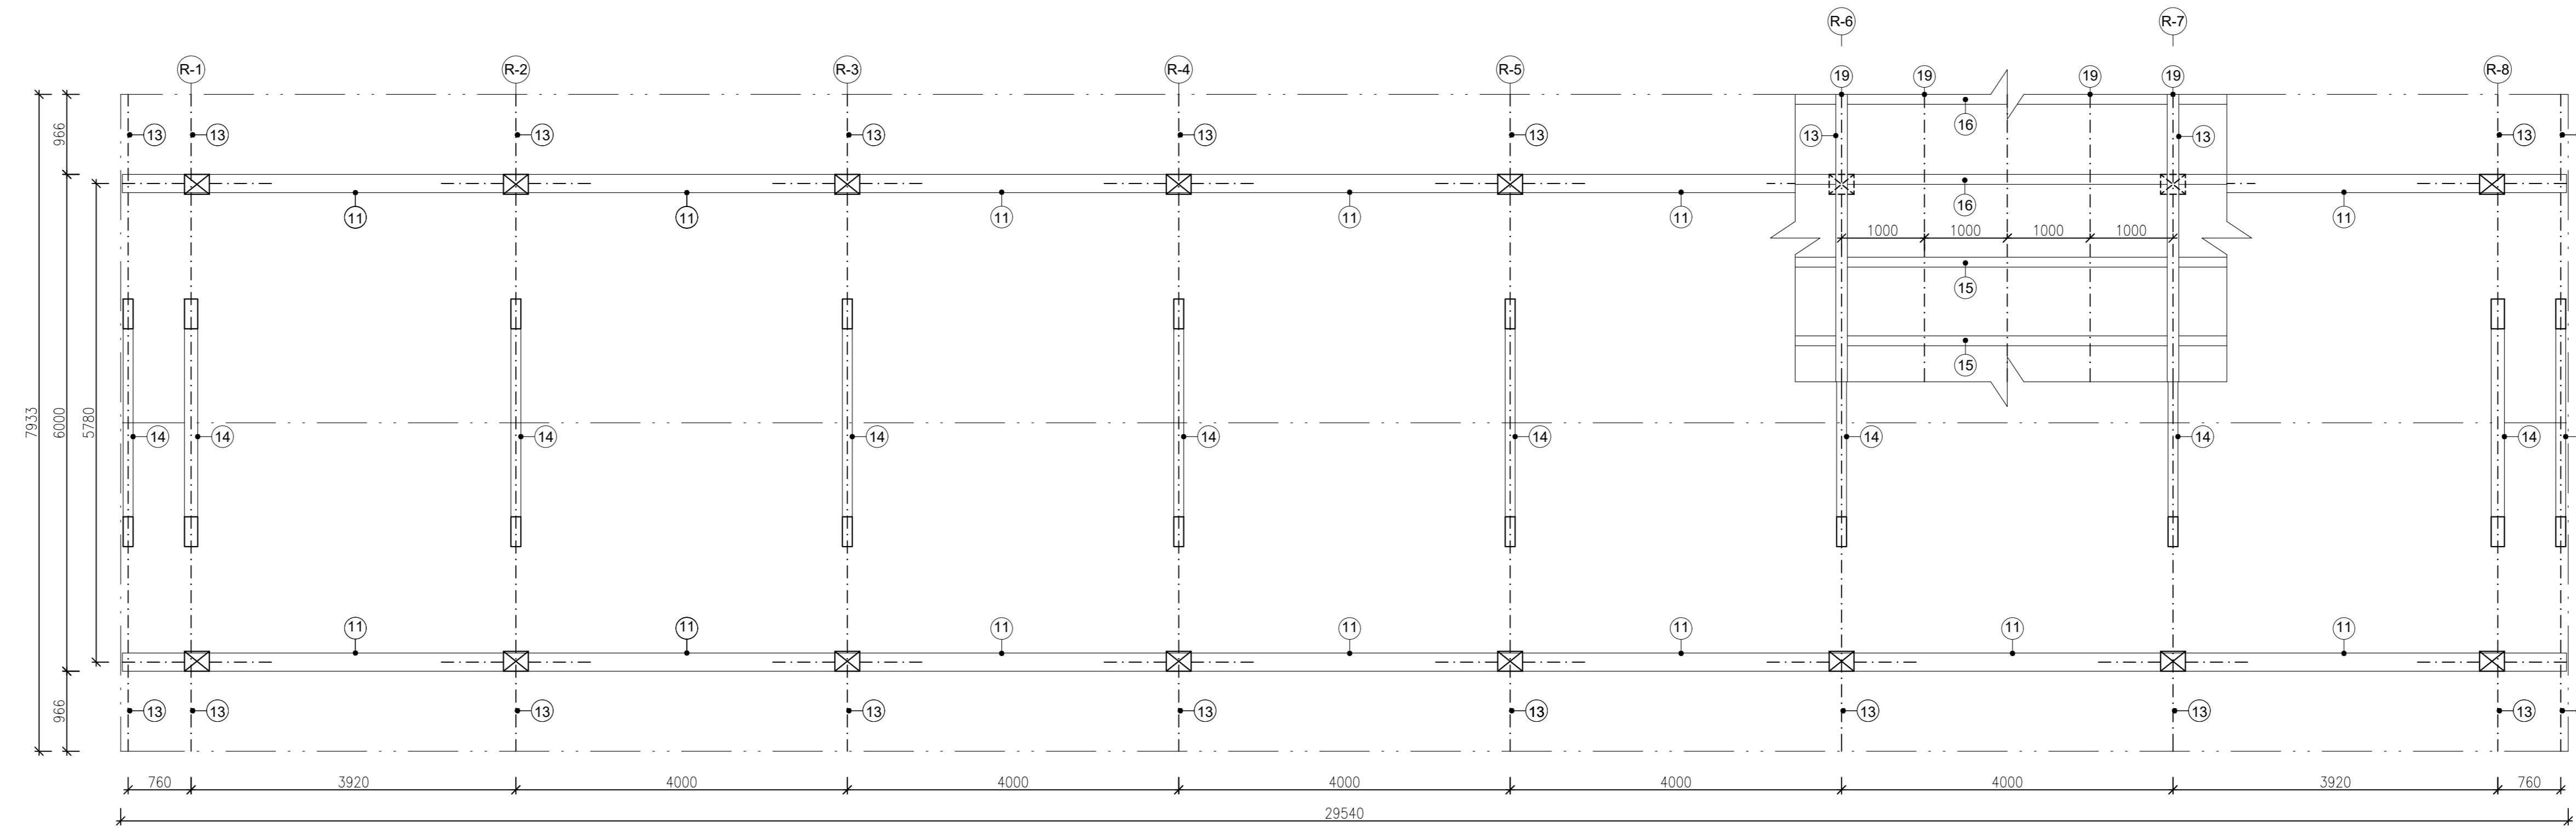


SKLADBA STREŠNEHO PLÁŠŤA STREŠNEJ ROVINY: 1,2
M 1:10

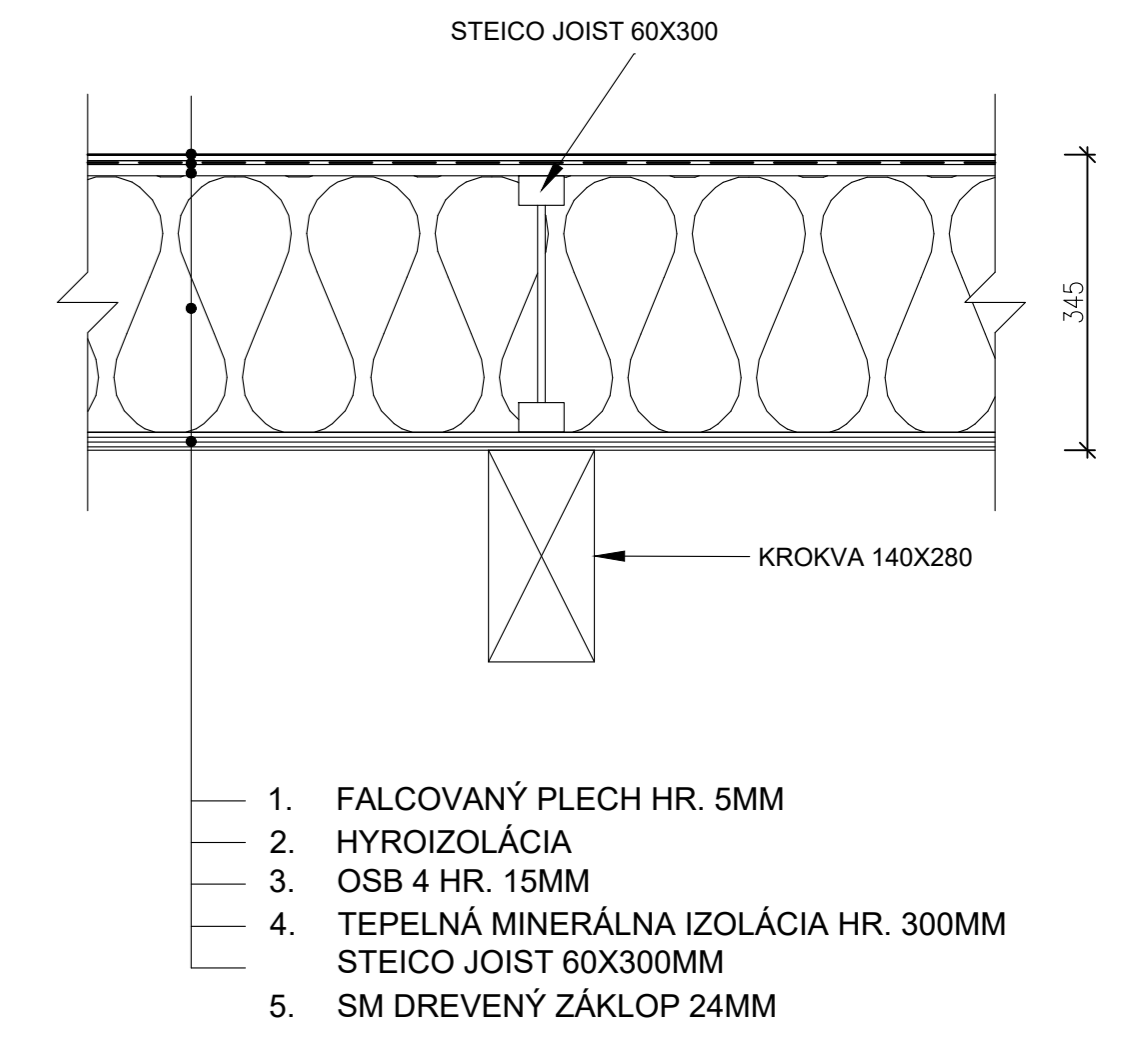


D-D'

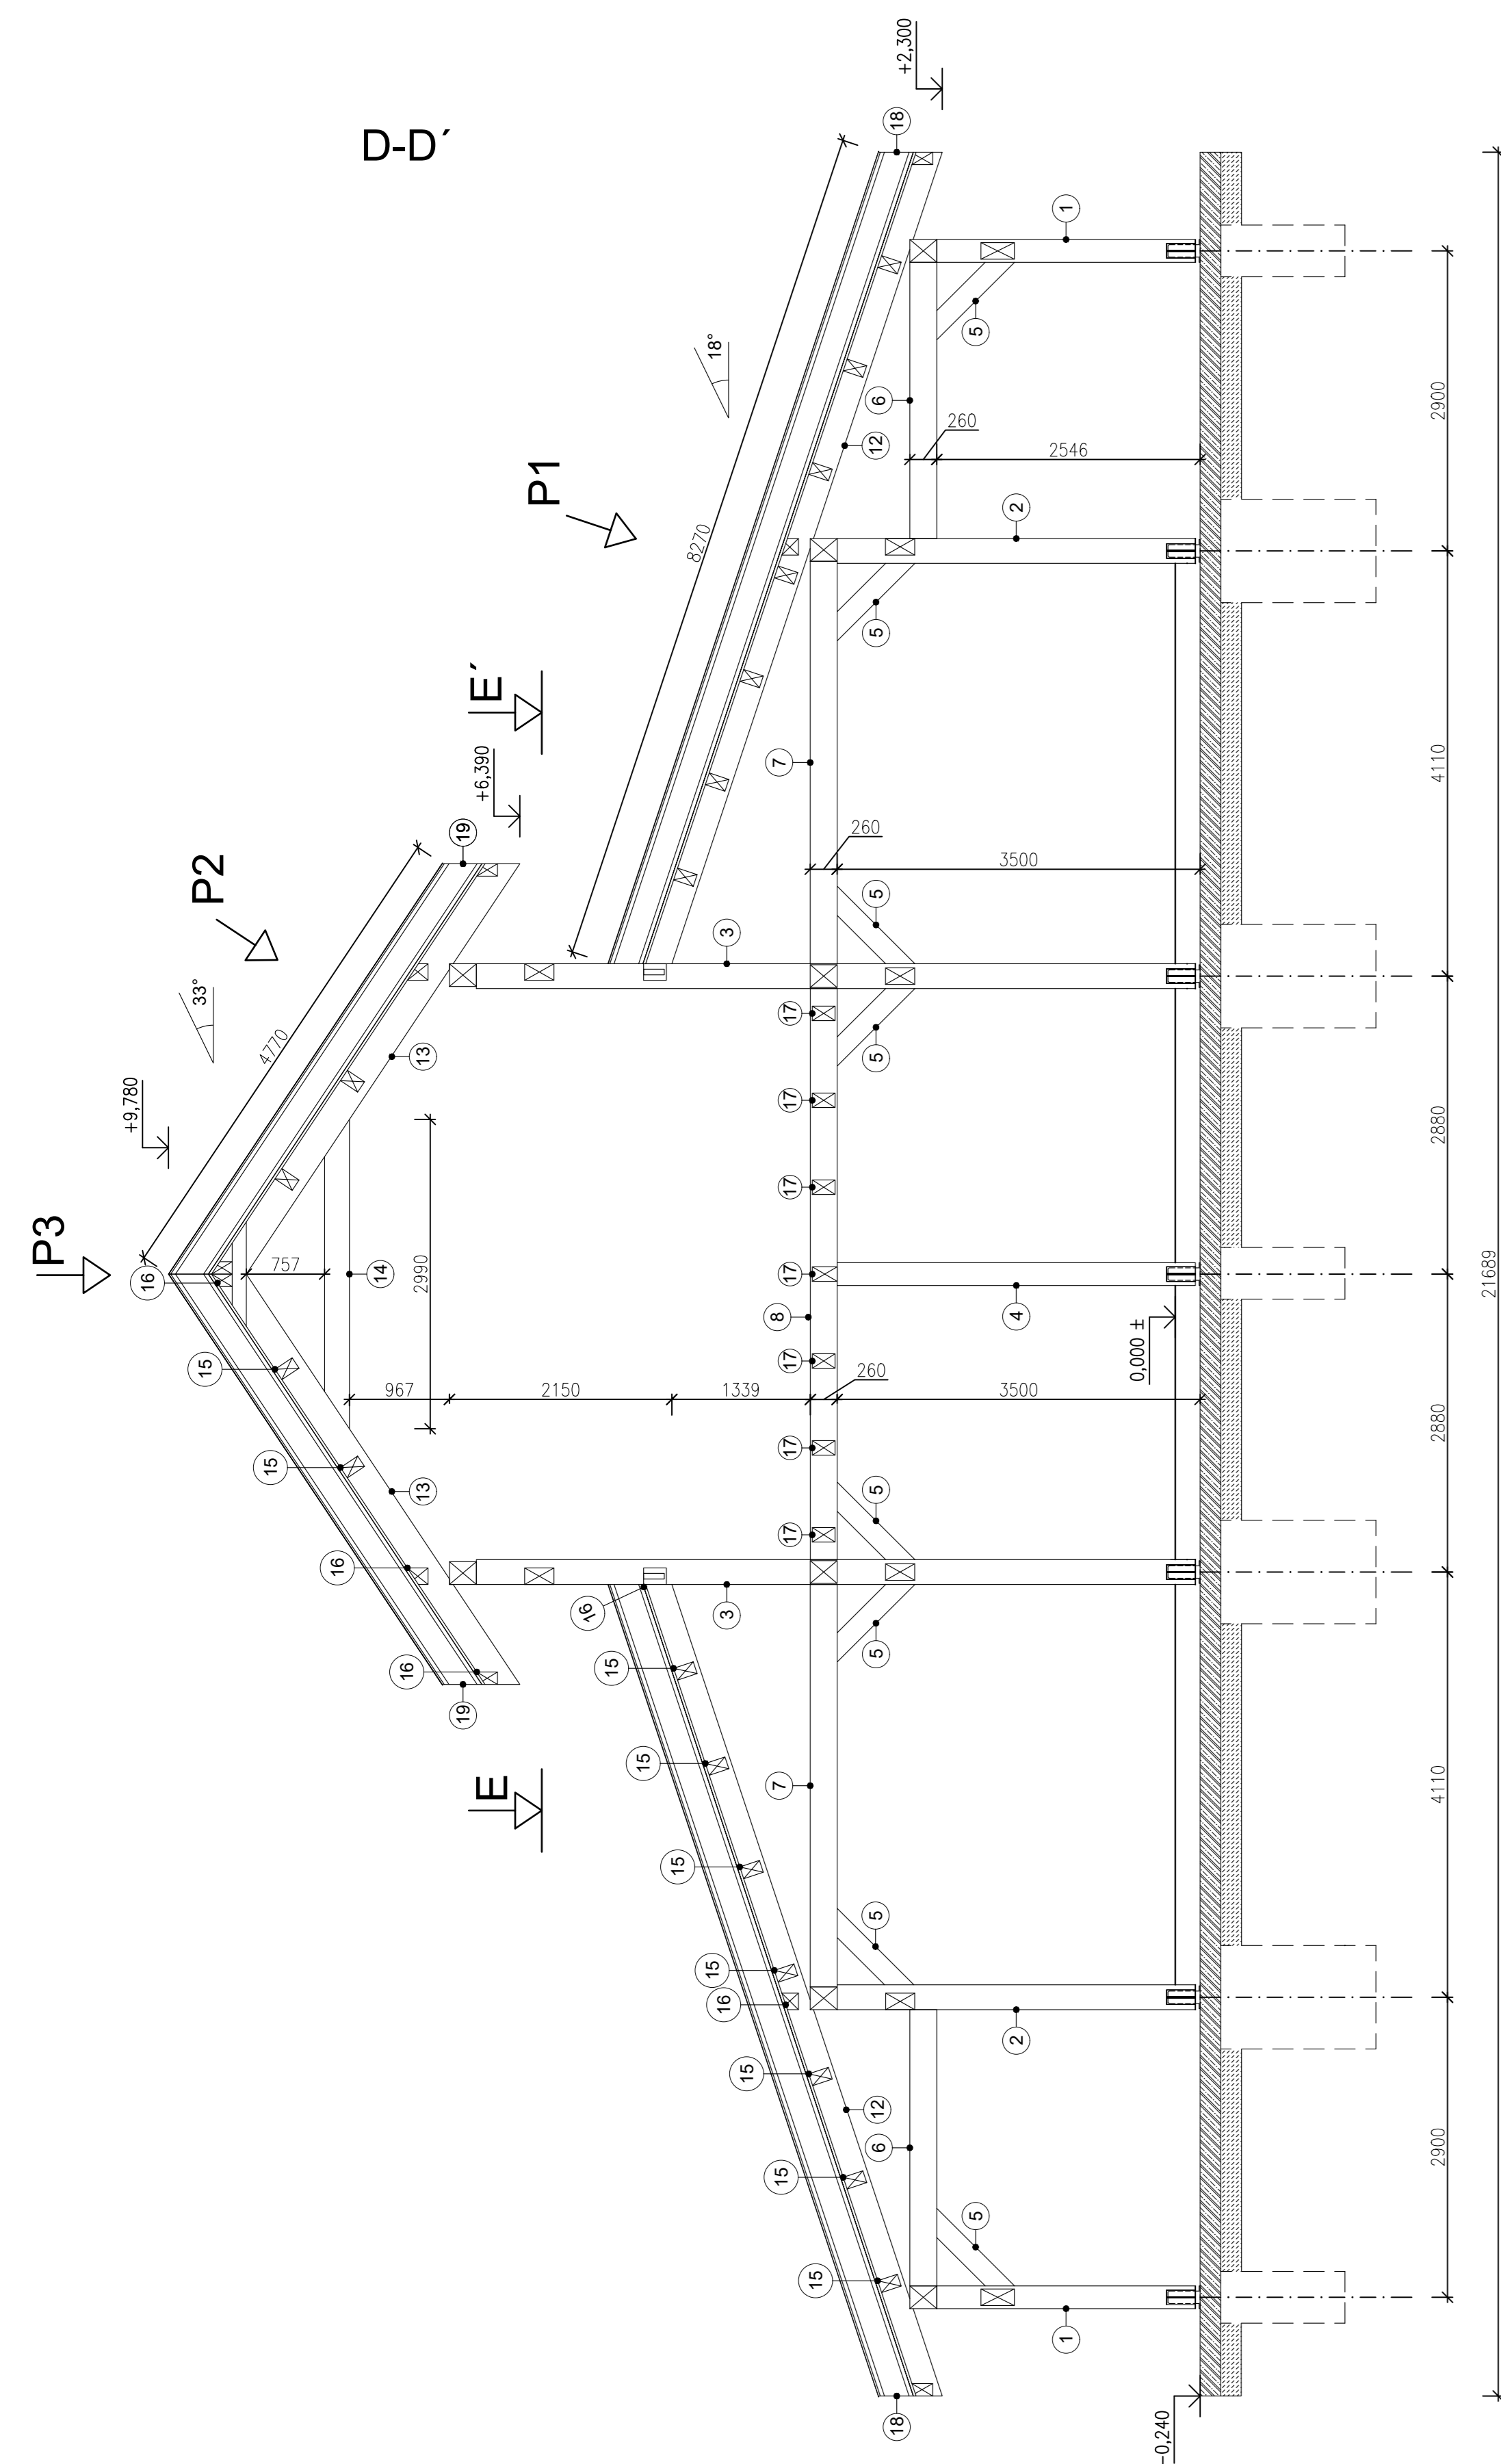

REZ: C-C'

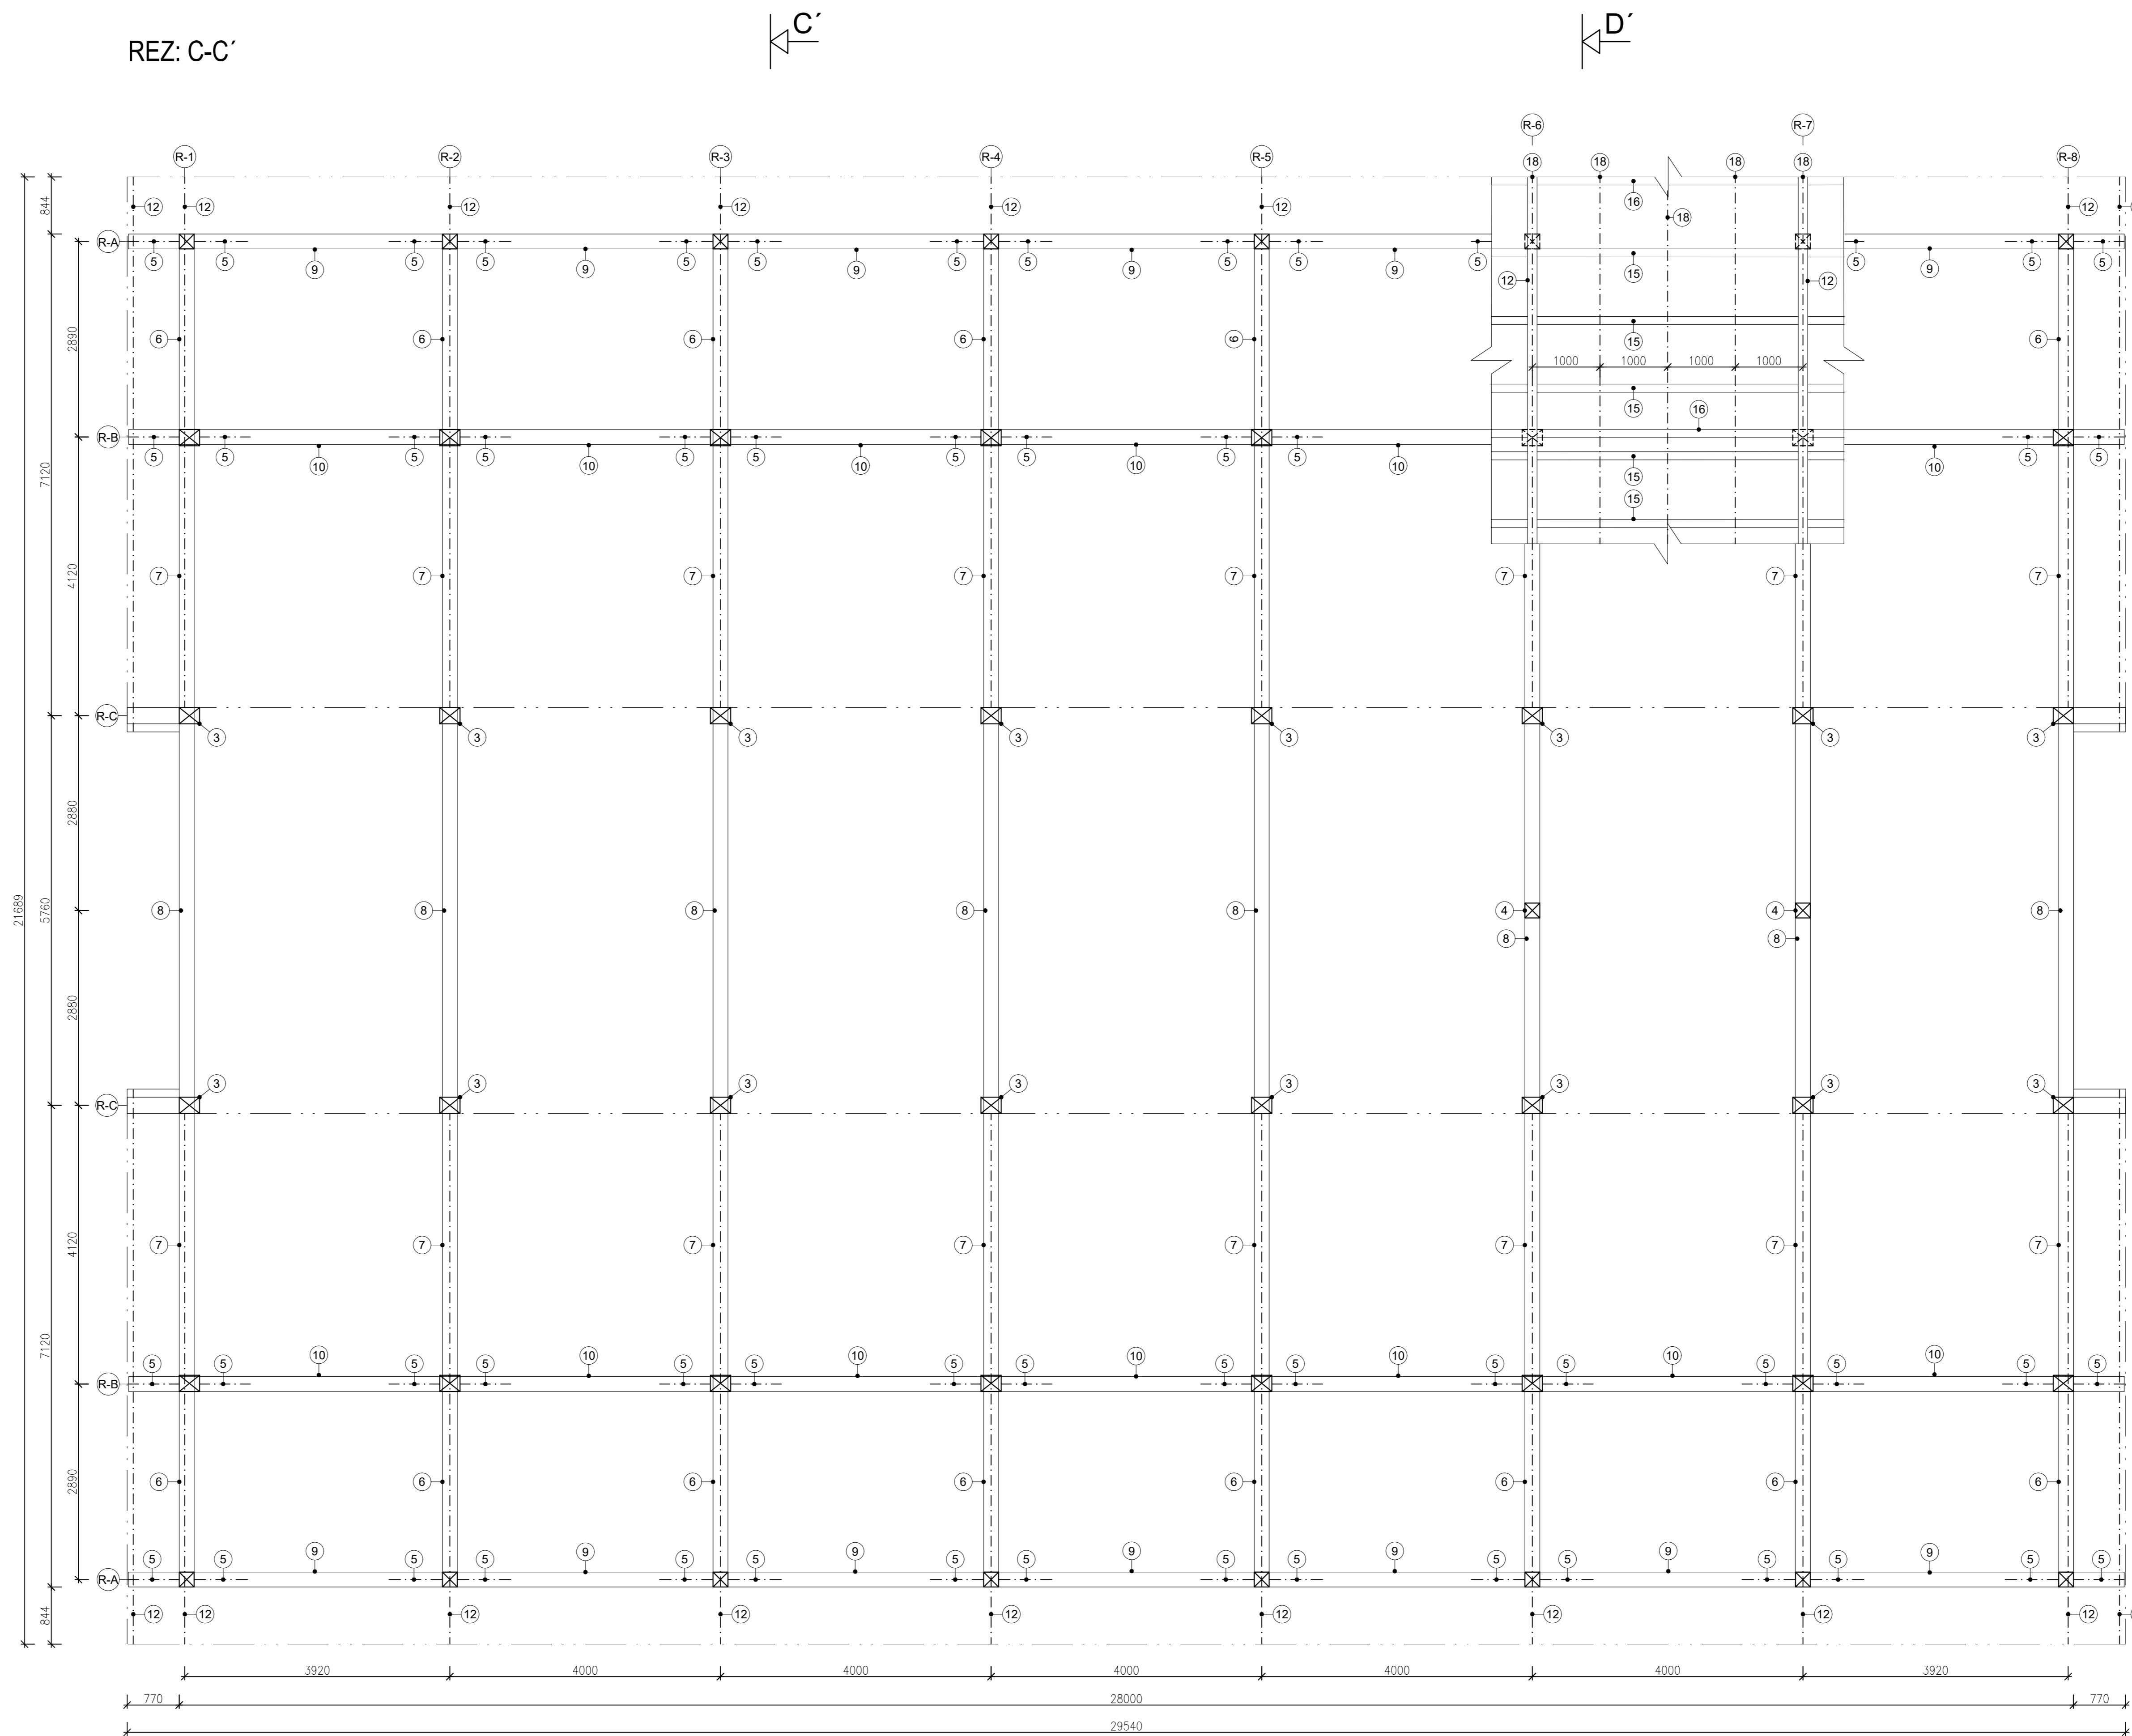

D'

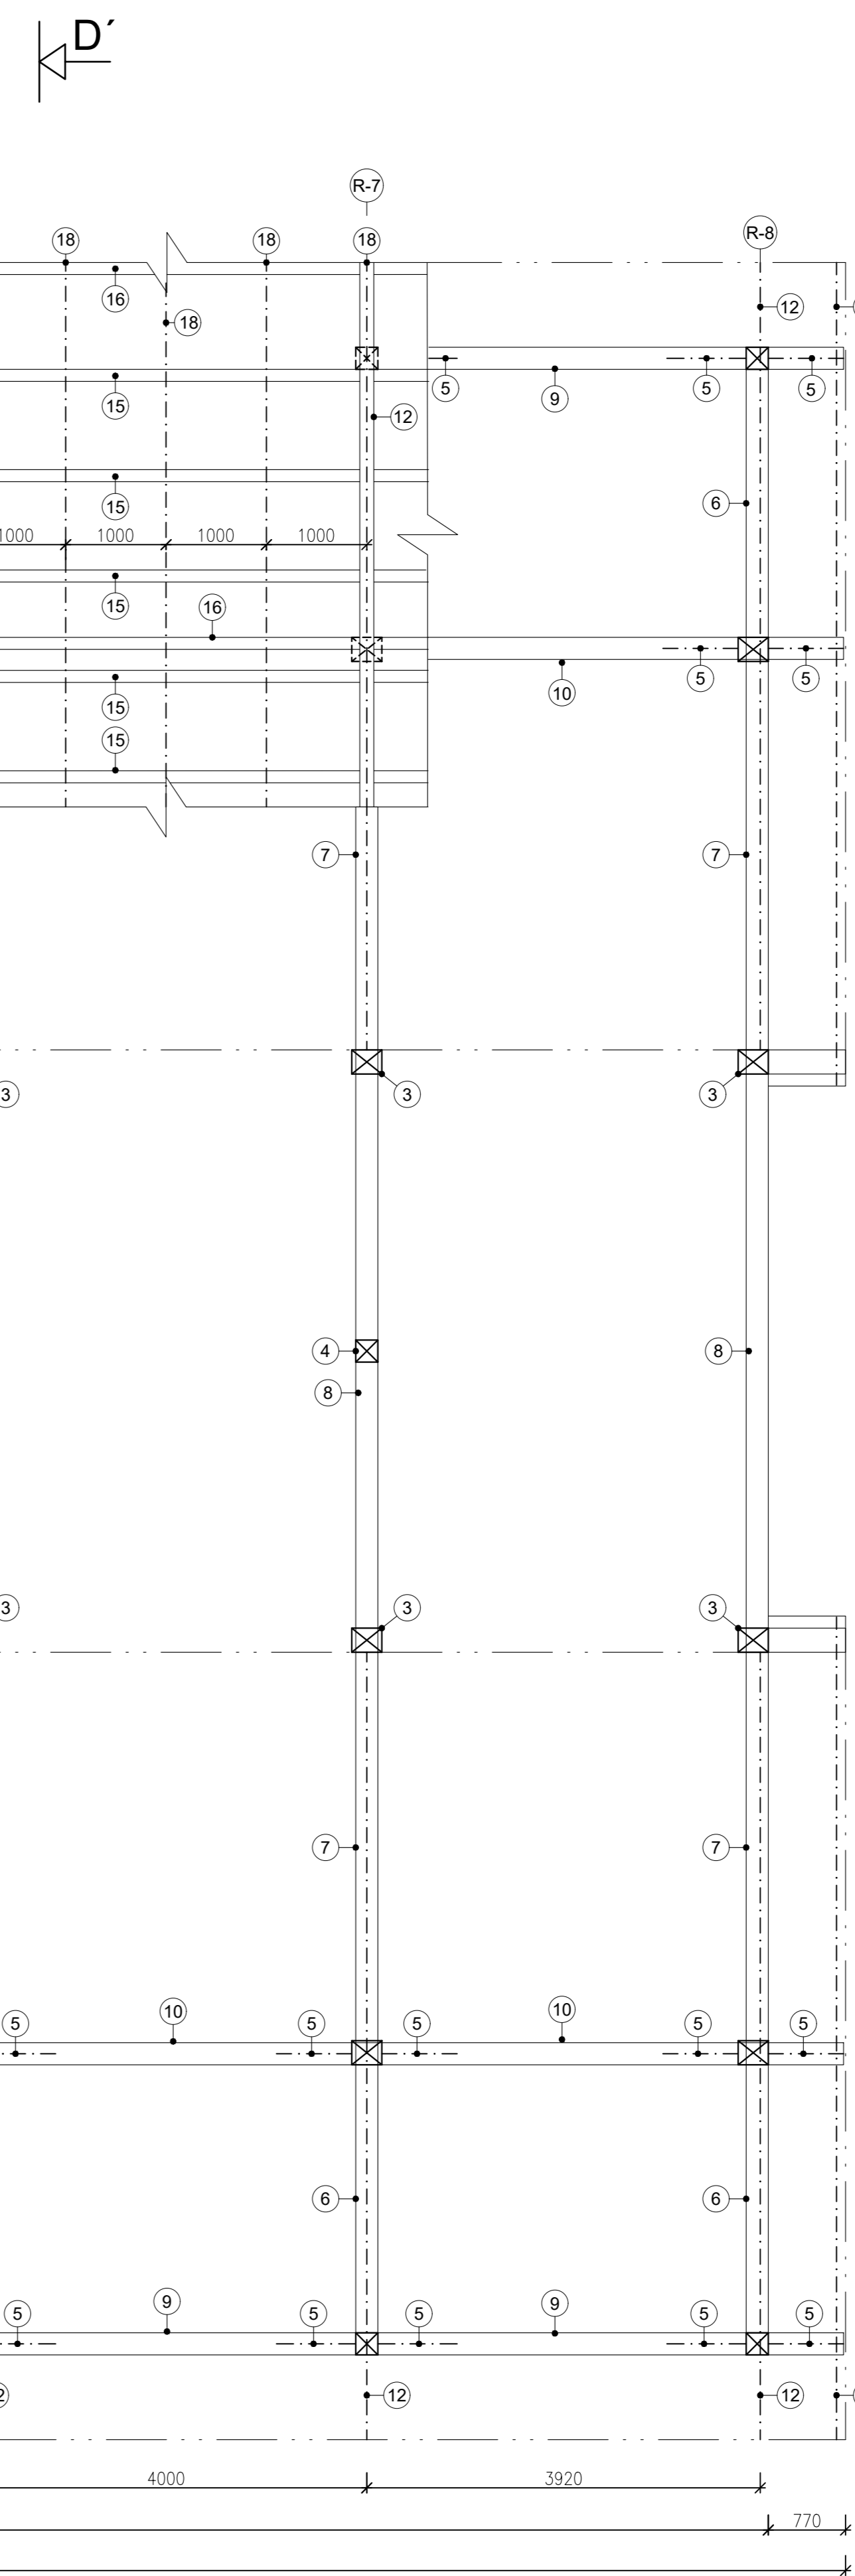

ZOZNAM PRVKOV			
POZÍCIA	POPIS	PROFIL (mm)	TR.PEVNOSTI
20	STEICO JOIST - STUŽIDLO		SJ 60X300
19	STEICO JOIST		SJ 60X300
18	STEICO JOIST		SJ 60X300
17	STROPNICA	140X220	C24
16	KROKOVÉ VÝMENY	120X200	C24
15	KROKOVÉ VÝMENY	120X200	C24
14	KLIESTINA	120X240	C24
13	KROKVA	140X240	C24
12	KROKVA	140X280	GI28h
11	VÁZNIKA (POZDĽŽNÁ)	220X260	C24
10	VÁZNIKA (POZDĽŽNÁ)	220X260	C24
9	VÁZNIKA (POZDĽŽNÁ)	220X260	C24
8	VÁZNIKA (PRIEČNÁ)	220X260	C24
7	VÁZNIKA (PRIEČNÁ)	220X260	C24
6	VÁZNIKA (PRIEČNÁ)	220X260	C24
5	PÁSIK	160X200	C24
4	STĽP	220X220	C24
3	STĽP	240X300	GI28h
2	STĽP	240X300	GI28h
1	STĽP	220X220	GI28h

LEGENDA HMÔT:

- ŽELEZOBETONOVÁ KONŠTRUKCIA
- ZEMINA NASYPANÁ

POZNÁMKY:
R.A, R.B, R.C - RÁMY KONŠTRUKCIE
R-1, R-2, R-3, R-4, R-5, R-6, R-7, R-8 - RÁMY KONŠTRUKCIE
+0,000 = GROVEŇ PODLAHY NA PRÍZEMÍ RD
(440mm NAD GROVEŇOU UPRÁVENÉHO TERÉNU)

DIPLOMOVÁ PRÁCA		TECHNICKÁ UNIVERZITA VO ZVOLENE	
AUTOR	Bc. PETER DUŠA	ŠKOL. ROK	2021/2022
VYKONÁVATEĽ PRÁCE	Ing. ROMAN ŠOHA PŘD.	ROČNÍK	II.
TEMA DIPLOMOVÉJ PRÁCE		DÁT ZADANIA	30.9.2021
NÁVRH KONŠTRUKCIE OBČIANSKEJ STAVBY		DÁT ODVZD	13.5.2022
NÁZOV VÝKRESU	PŮDORYS KONŠTRUKCIE STRECHY	FORMÁT	A4
MIERKA:	1:50	ČÍSLO VÝKRESU	03